




Client	Nexity	Format	A4
		Numéro de projet	1618254
Projet	Etude au cas par cas - Dijon (21)	Numéro de figure	5
		Date	15/04/2021
Objet	Plan des abords du projet	Auteur	A. Godain
		Accord	J. Estival
		Parc Tertiaire de Mirande 14D, rue Pierre de Coubertin 21 000 Dijon 03.80.68.01.33 03.80.68.01.44	

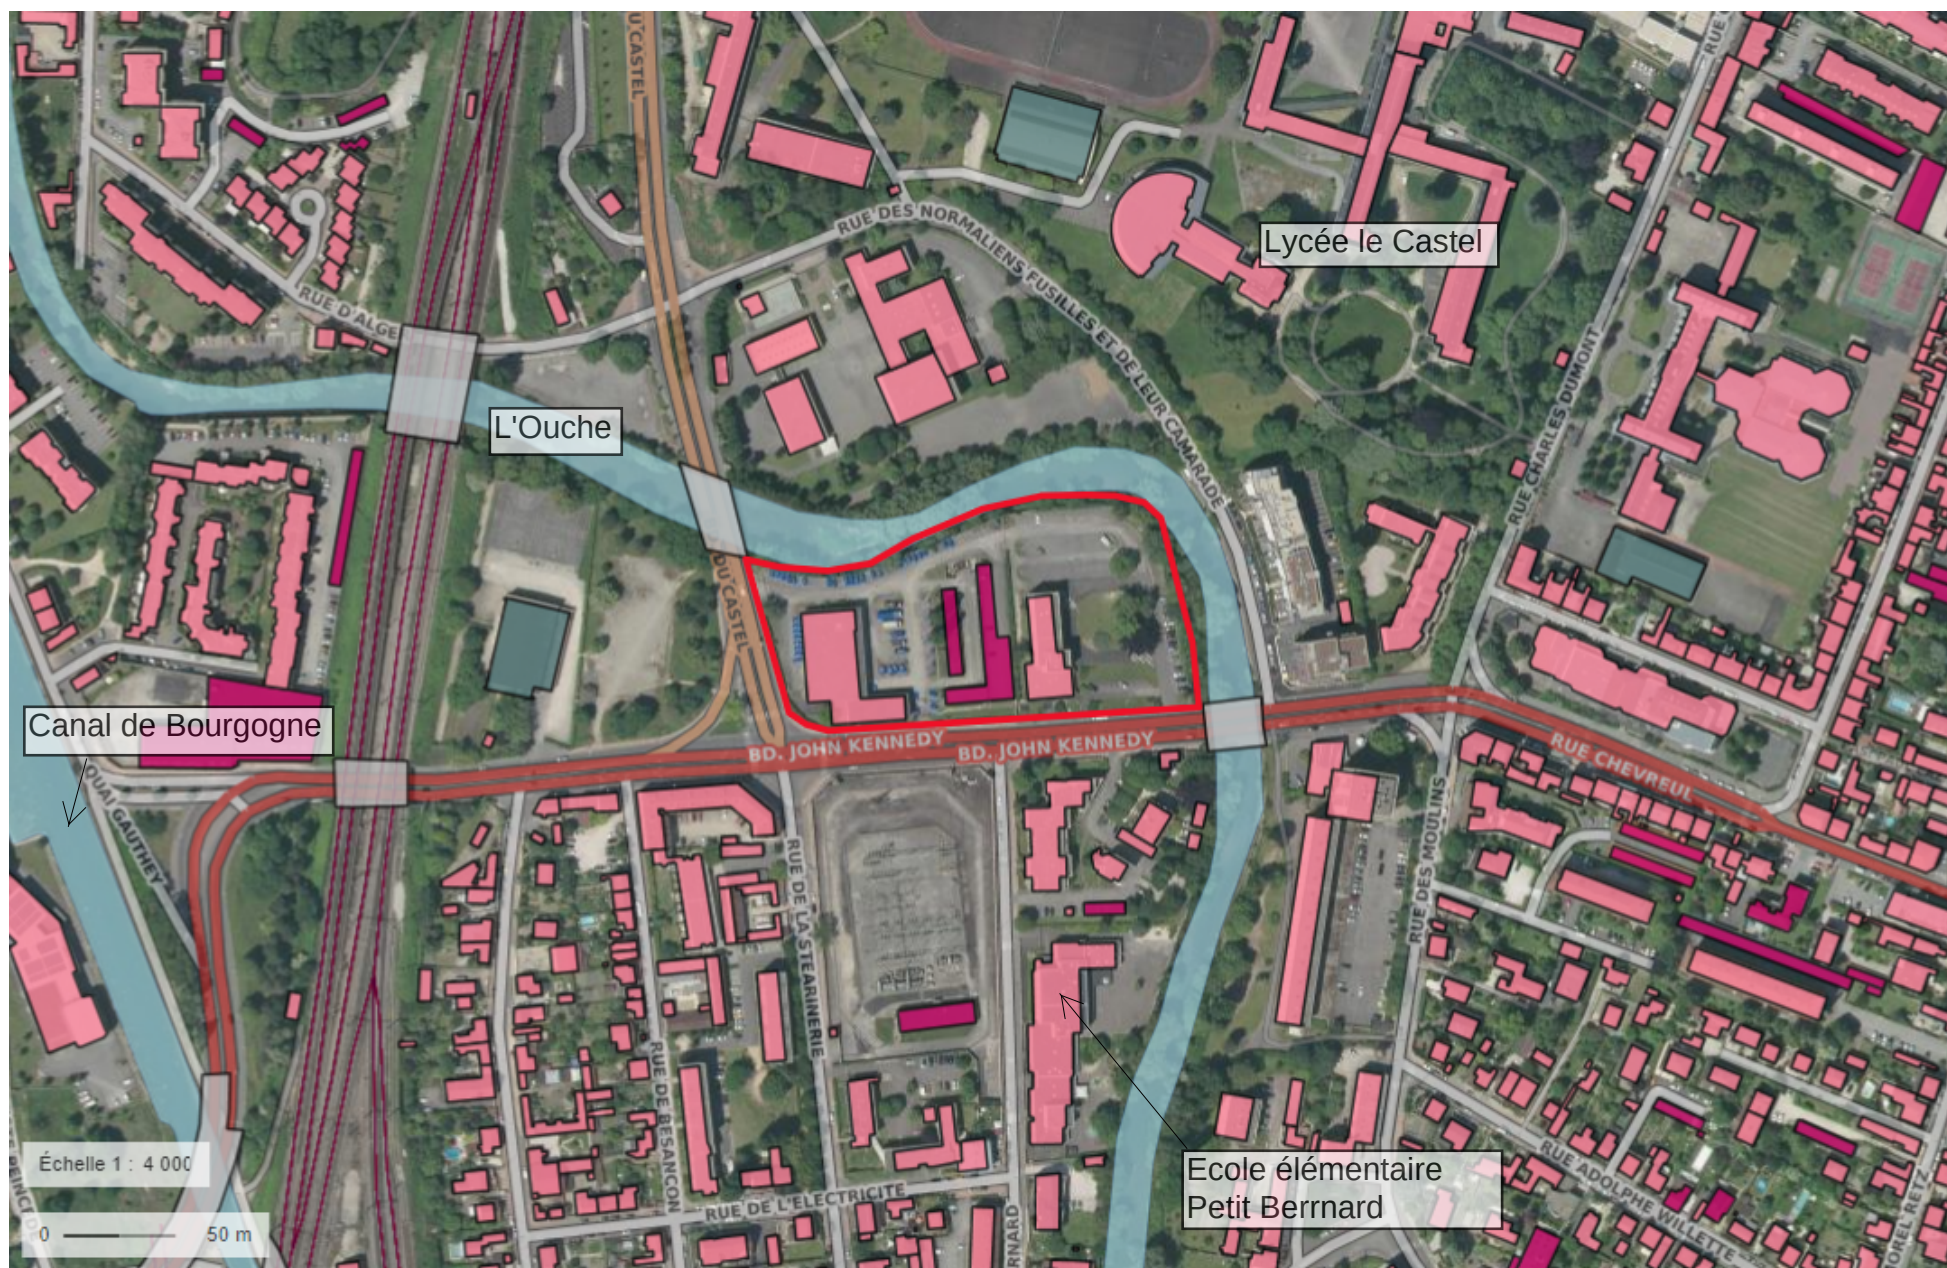

Légende

Contour du site

Bâtiments

Services administratifs
 Lieu de culte
 Pratique sportive
 Bâtiment à caractère industriel, commercial ou agricole
 Autre bâtiment

Réservoir d'eau
 Barrage, dalle de protection, écluse ou pont
 Cimetière
 Construction remarquable