


LES LICES

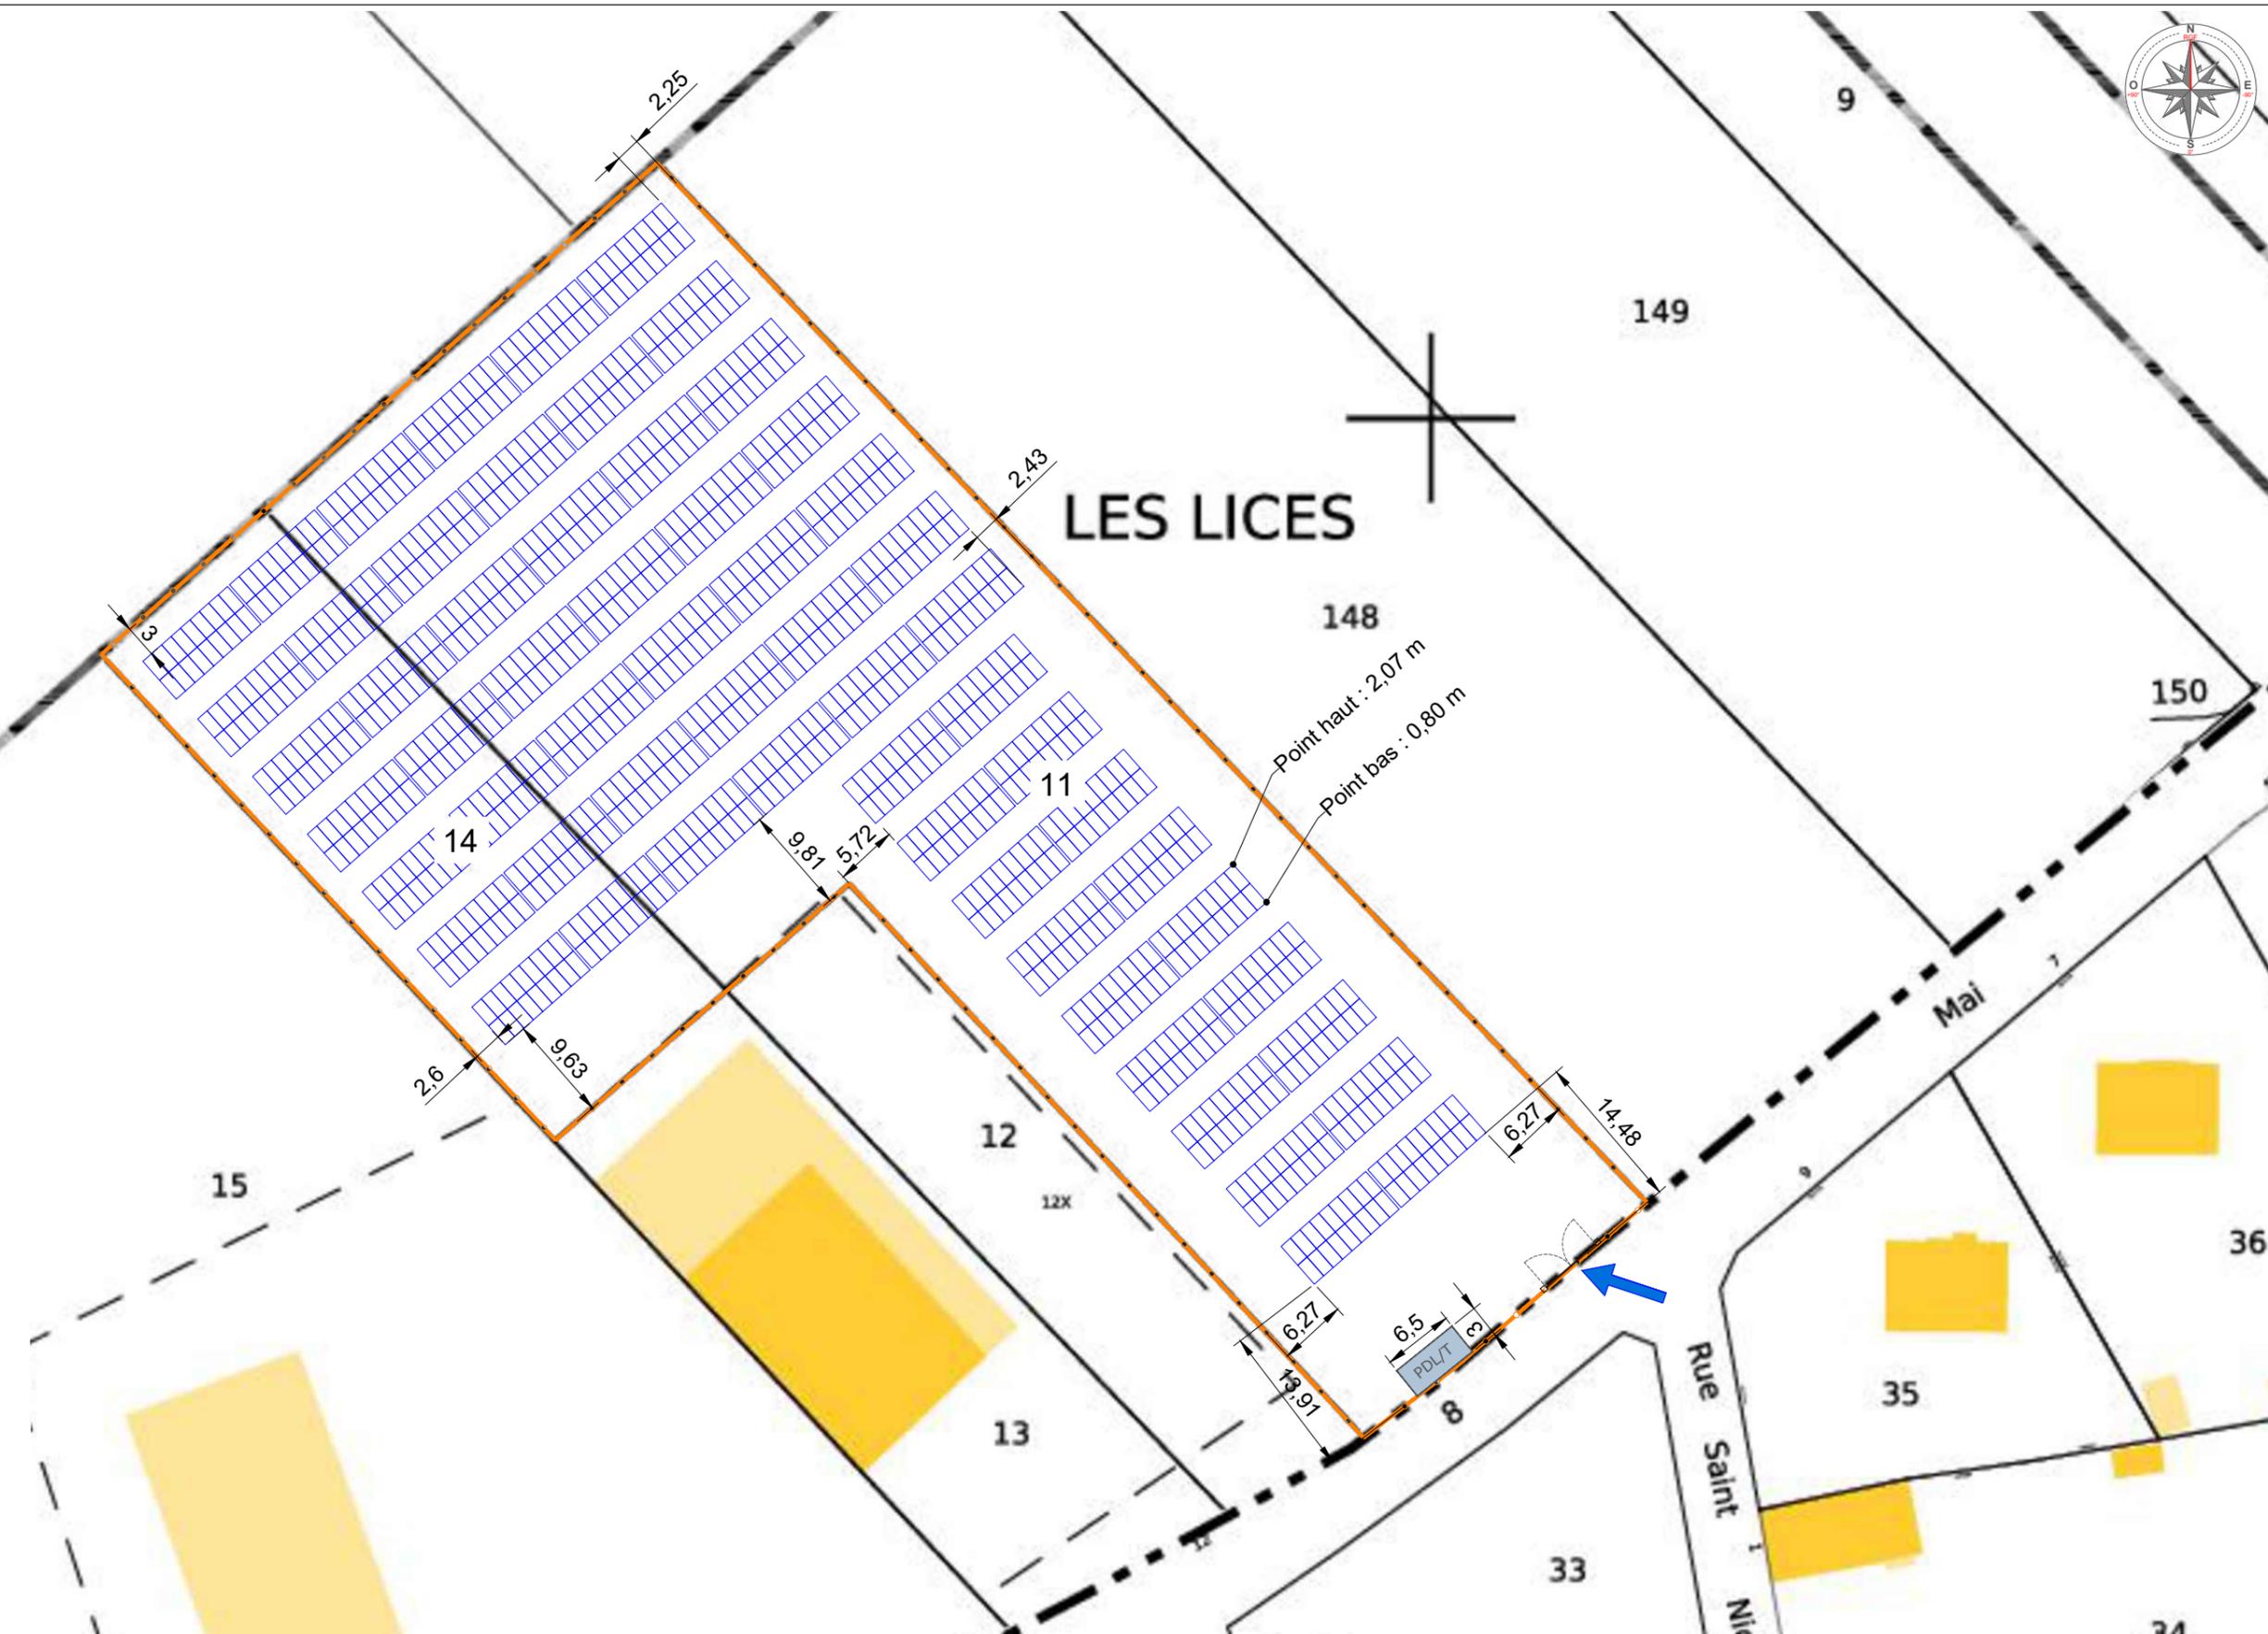

- LEGENDE :**
- Limite cadastrale
 - Accès au site
 - Portail
 - Clôture
 - PDL/PDT combiné
 - Table PV 2V9 (18 modules PV 2,382x1,134)

Plan de masse cadastral
 Département : YONNE
 Commune : LEZINNES
 Section : AH
 Feuille : 000 AH 01
 Parcelles : 14 ; 11
 Coordonnées en projection RGF93CC48

	Ech : 1/600	Format : A3	Phase du projet: APD	N° du plan : P0115 - E - 1020 - 01	Date : 17/07/2024	F		
	Dessiné par : HAL			CENTRALE PV - GREEPE CS LEZINNES (89)		E		
	Contrôlé par : OLP			PLAN DE MASSE		D		
Approuvé par : ----					C			
					B			
					A	HAL	Création du plan	
					Indice	Auteur	Description	