


Largeur Voie Verte projet Puisaye

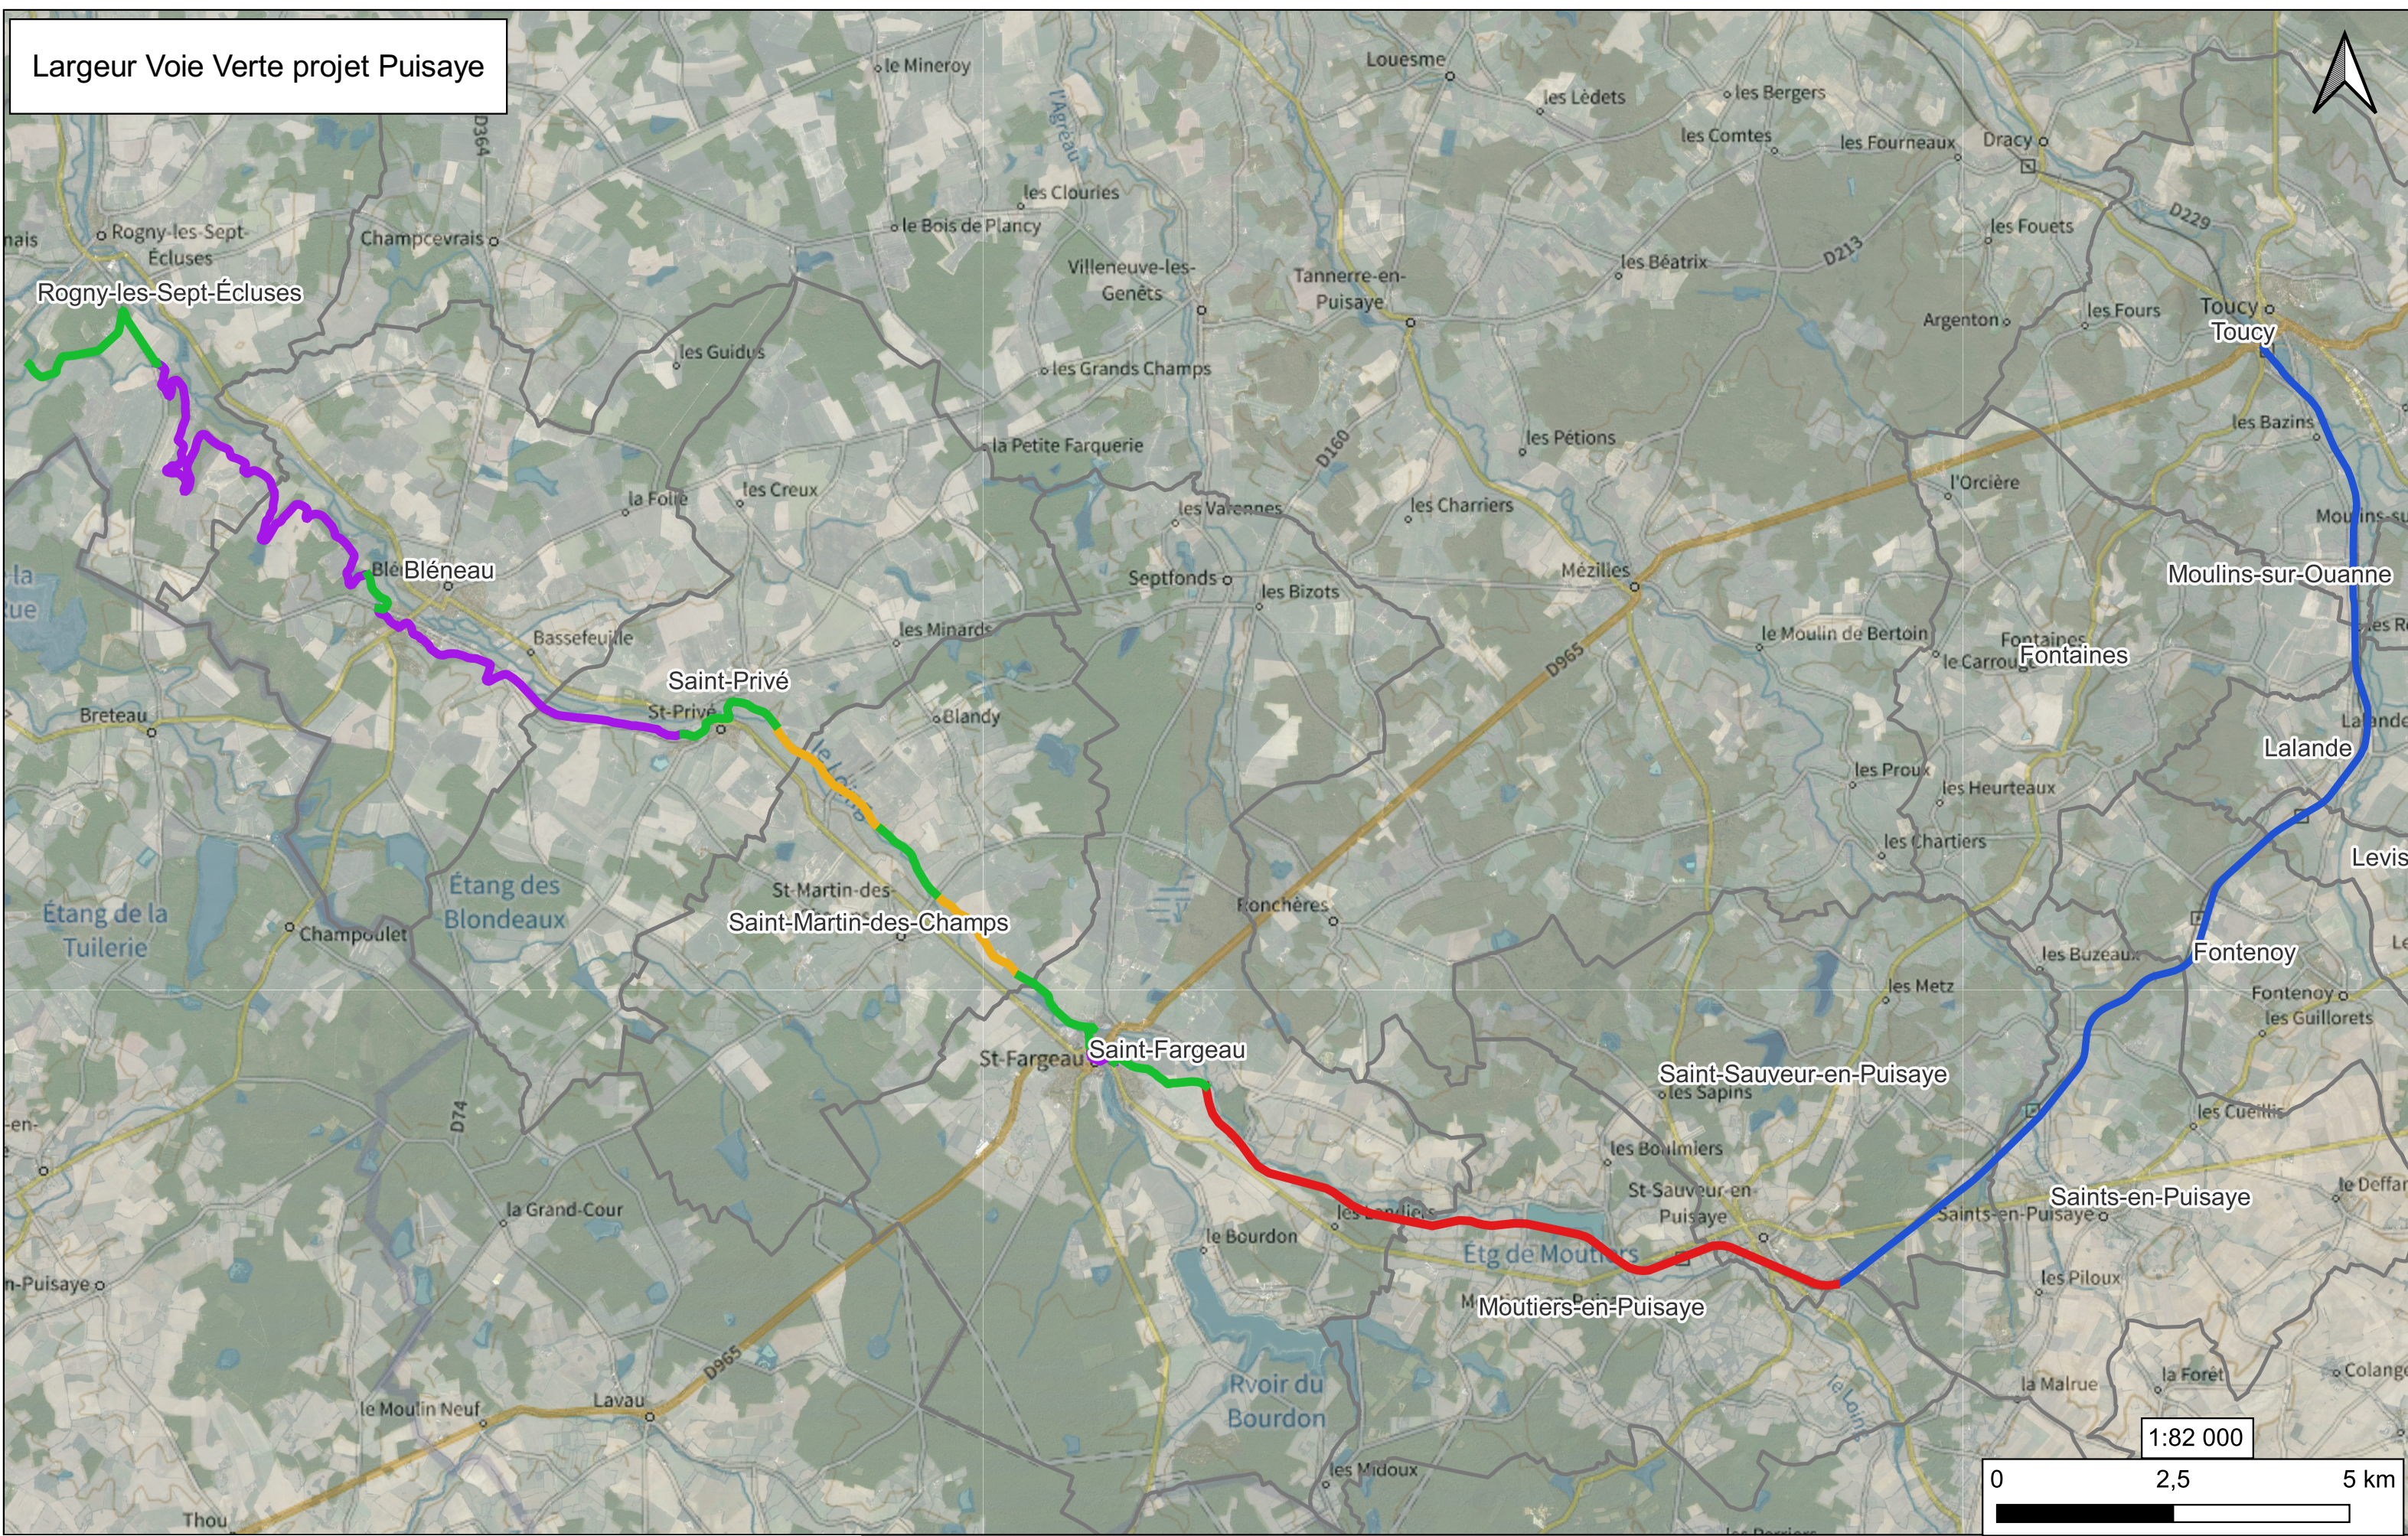

- Largeur de voie projet
- Largeur 2,70 m
  - Largeur 2,00 m
  - Largeur 3,00 m
  - Largeur 2,50 m
  - largeur 1,58 m (avec rails) ou 3 m (sans rails)