


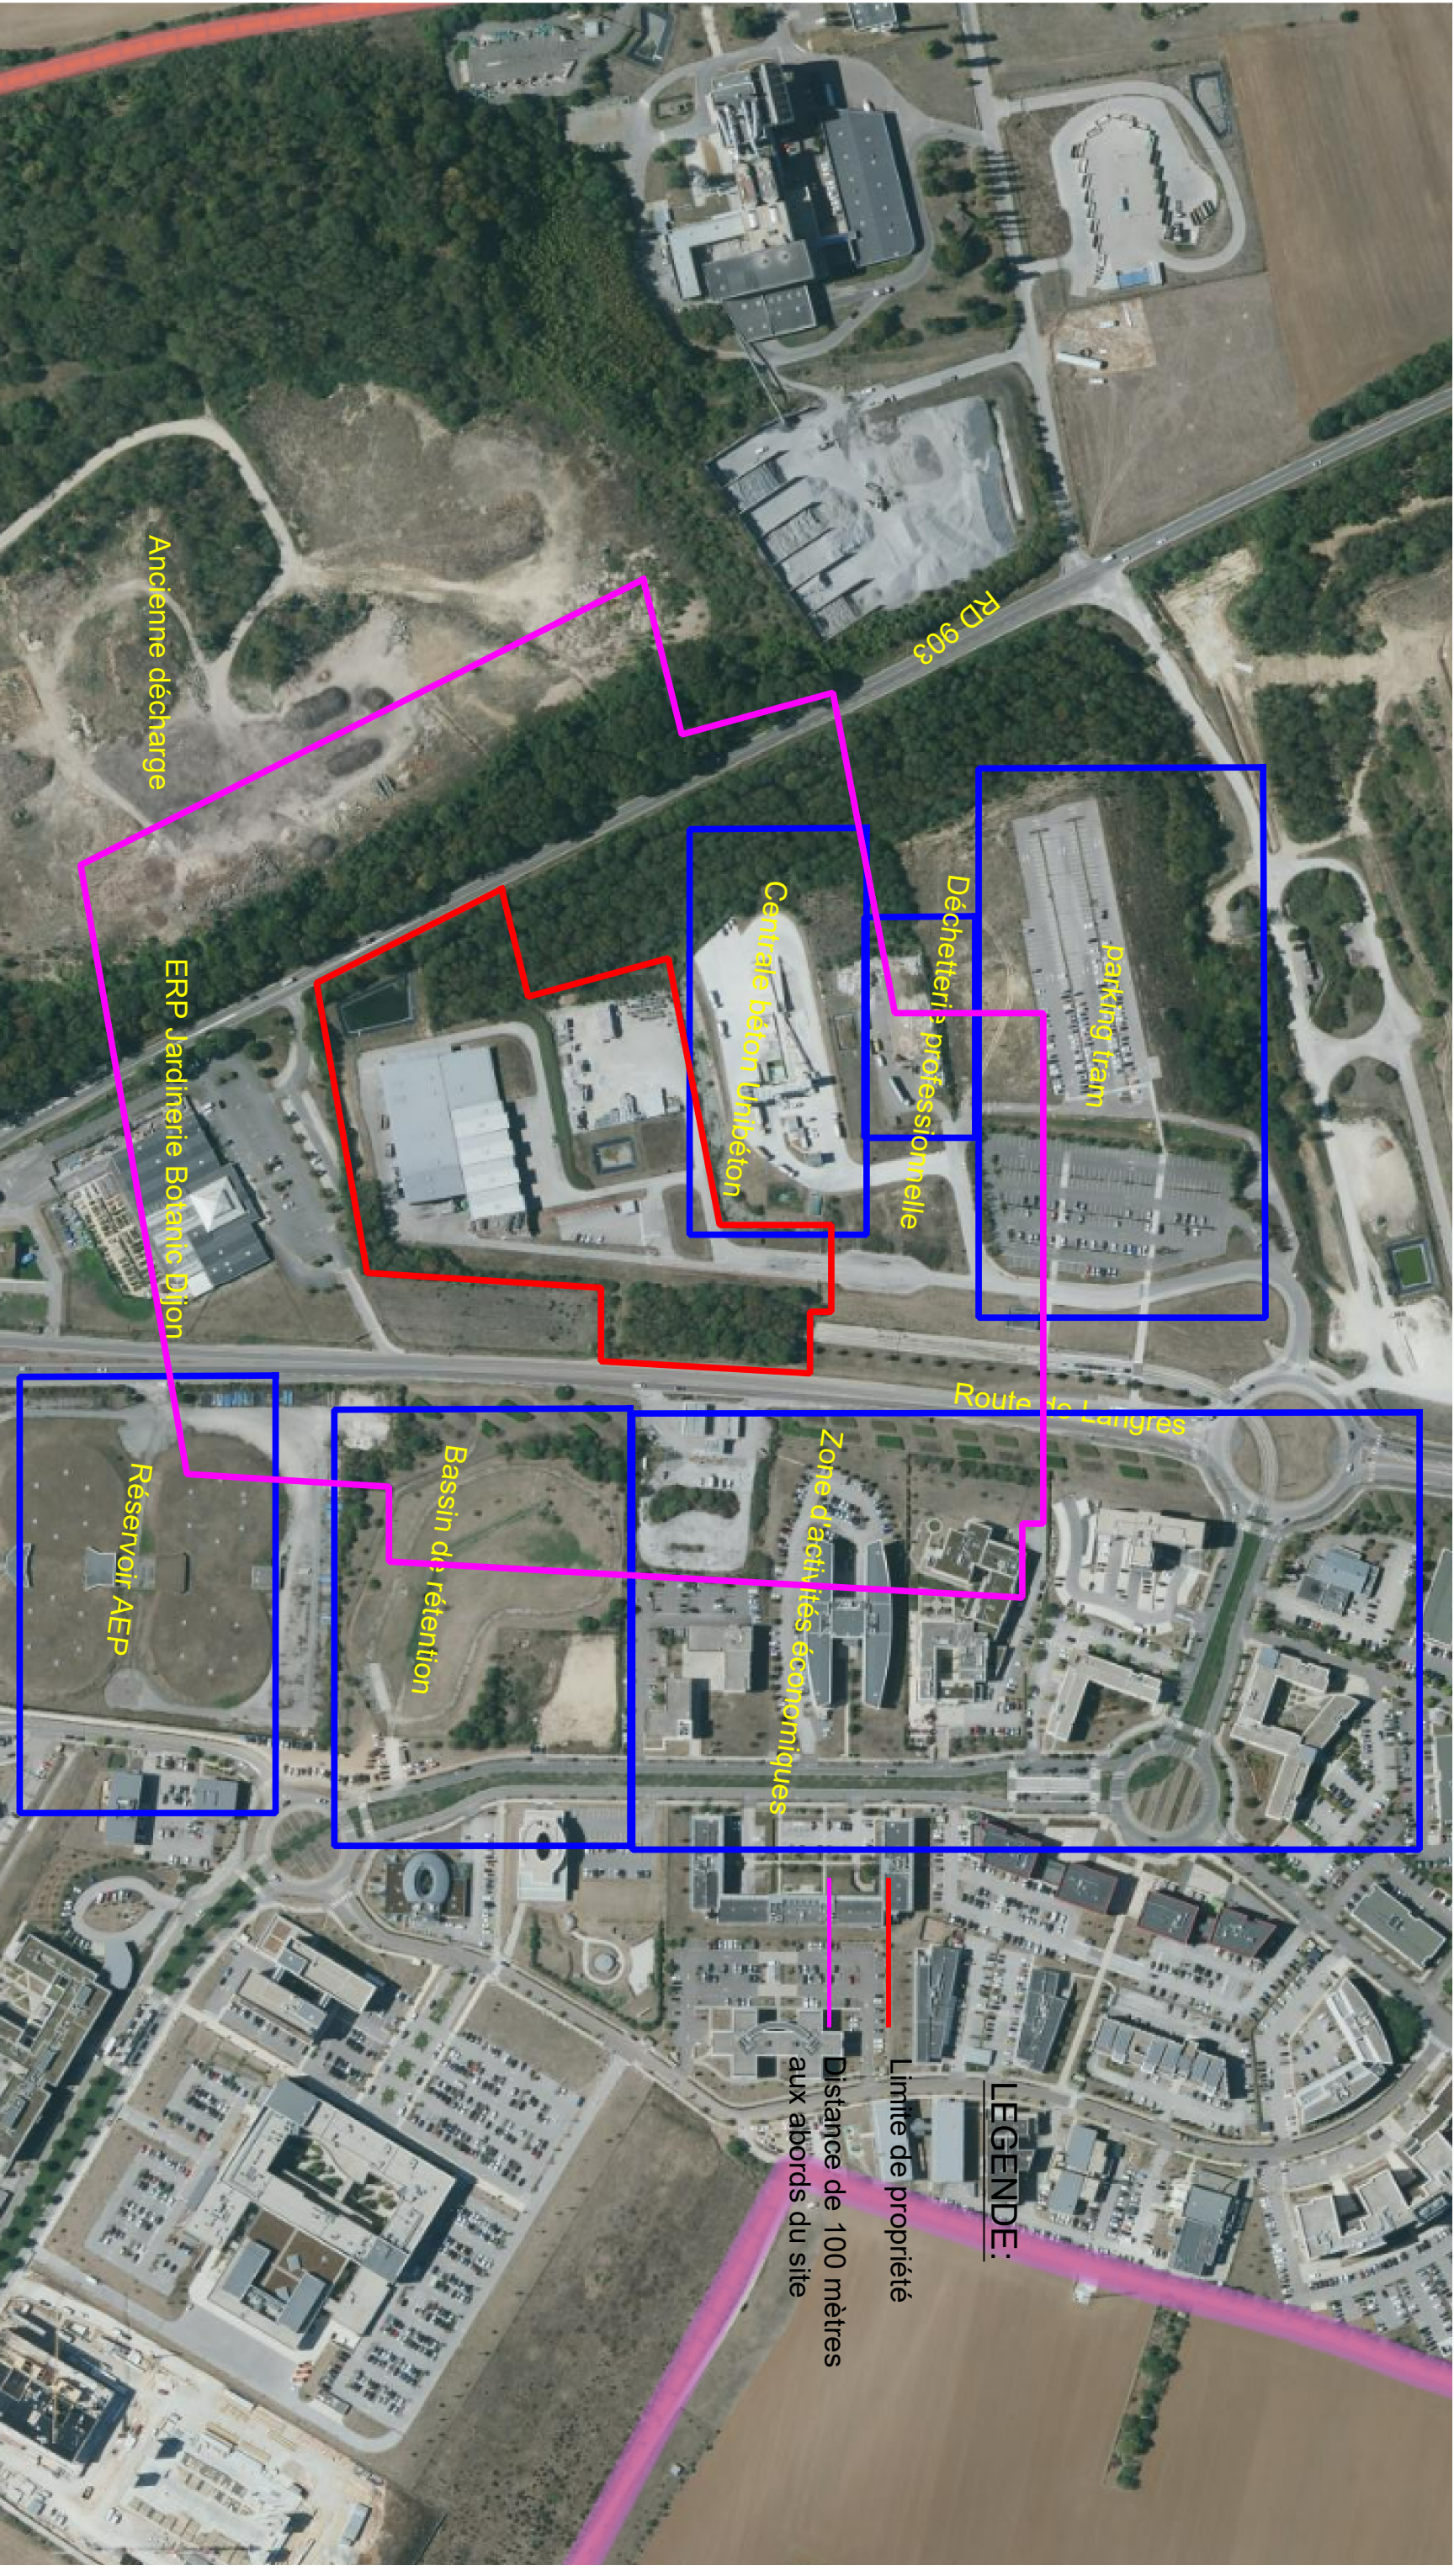

Photographie extraite du site <https://www.geoportail.gouv.fr/carte> en date du 08/03/2022

	.	.	.	.	.
	.	.	.	.	.
	.	.	.	.	.
A	08/03/2022	Première émission	P. HUNEAU	Dessiné par:	Vérifié par:
Indice	Date	Modifications			Approuvé par:

CENTRE DE TRI DIJON

Annexe 5 - plan abords site

N°AFFAIRE	DOMAINE	TYPE DOC	ECHELLE	N°FOLIO
-	-	A3	1/5000	1/1



56 Rue des Garotières
44115 HAUTE GOULAINE
T : 02.40.32.83.69
@:contact@cyrus-industrie.com

Ce document est la propriété de CYRUS INDUSTRIE. Il ne peut être utilisé, communiqué ou reproduit, même partiellement sans son autorisation.