


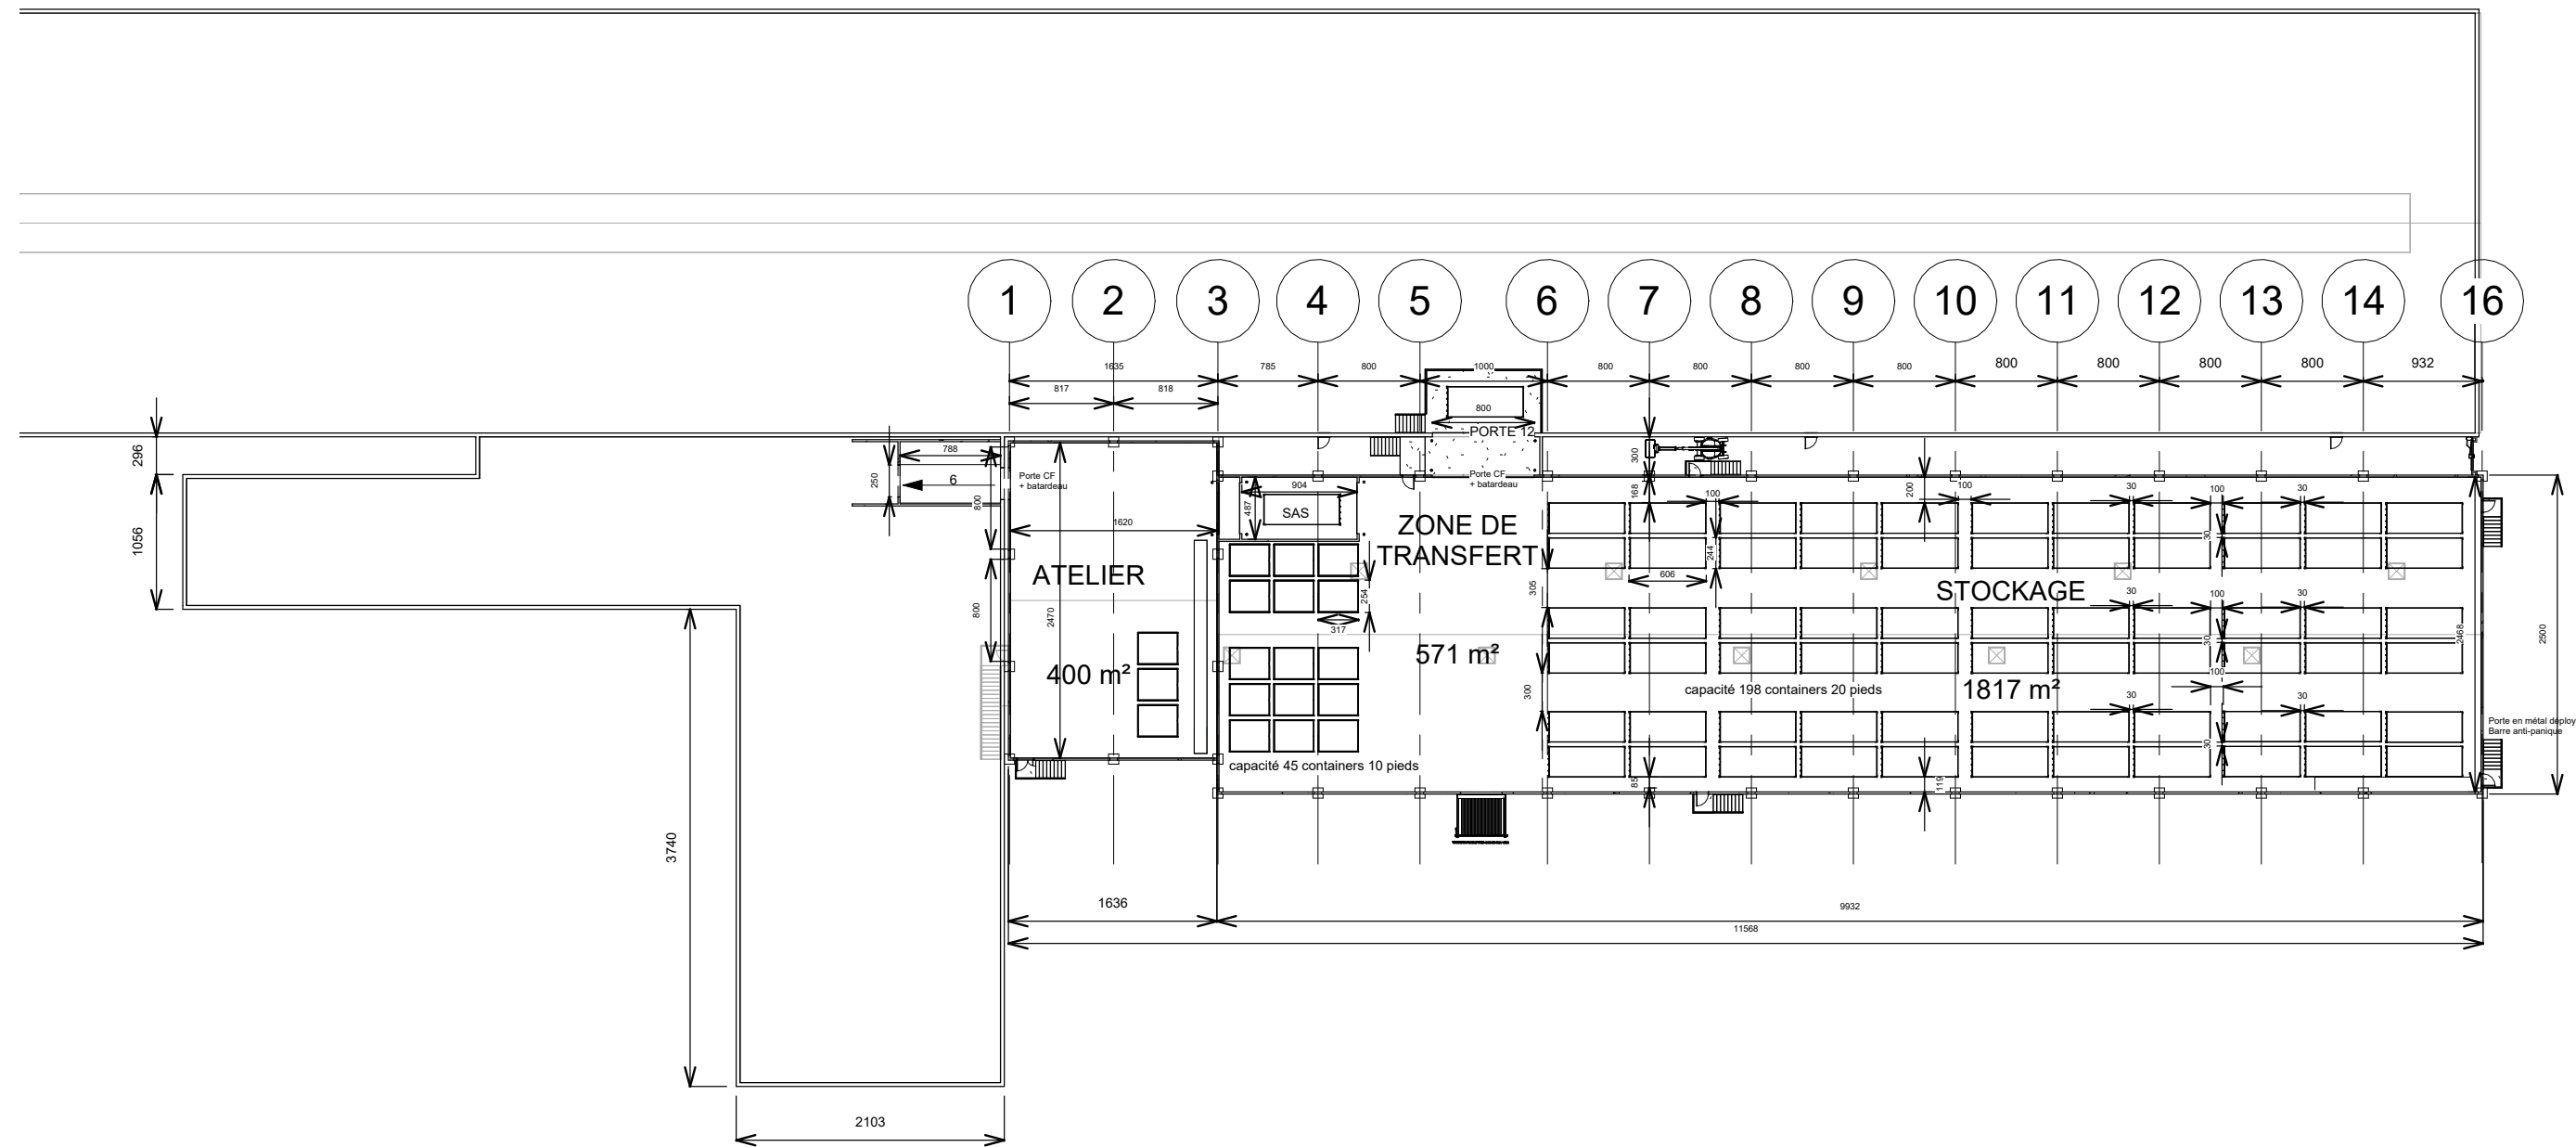

FRAMATOME

CEMO EXTENSION V3

Phase : AVP N° :
Indice :

Numéro du projet

Plan d'étage niveau 00 F0

Echelle
1 : 500
21/12/22