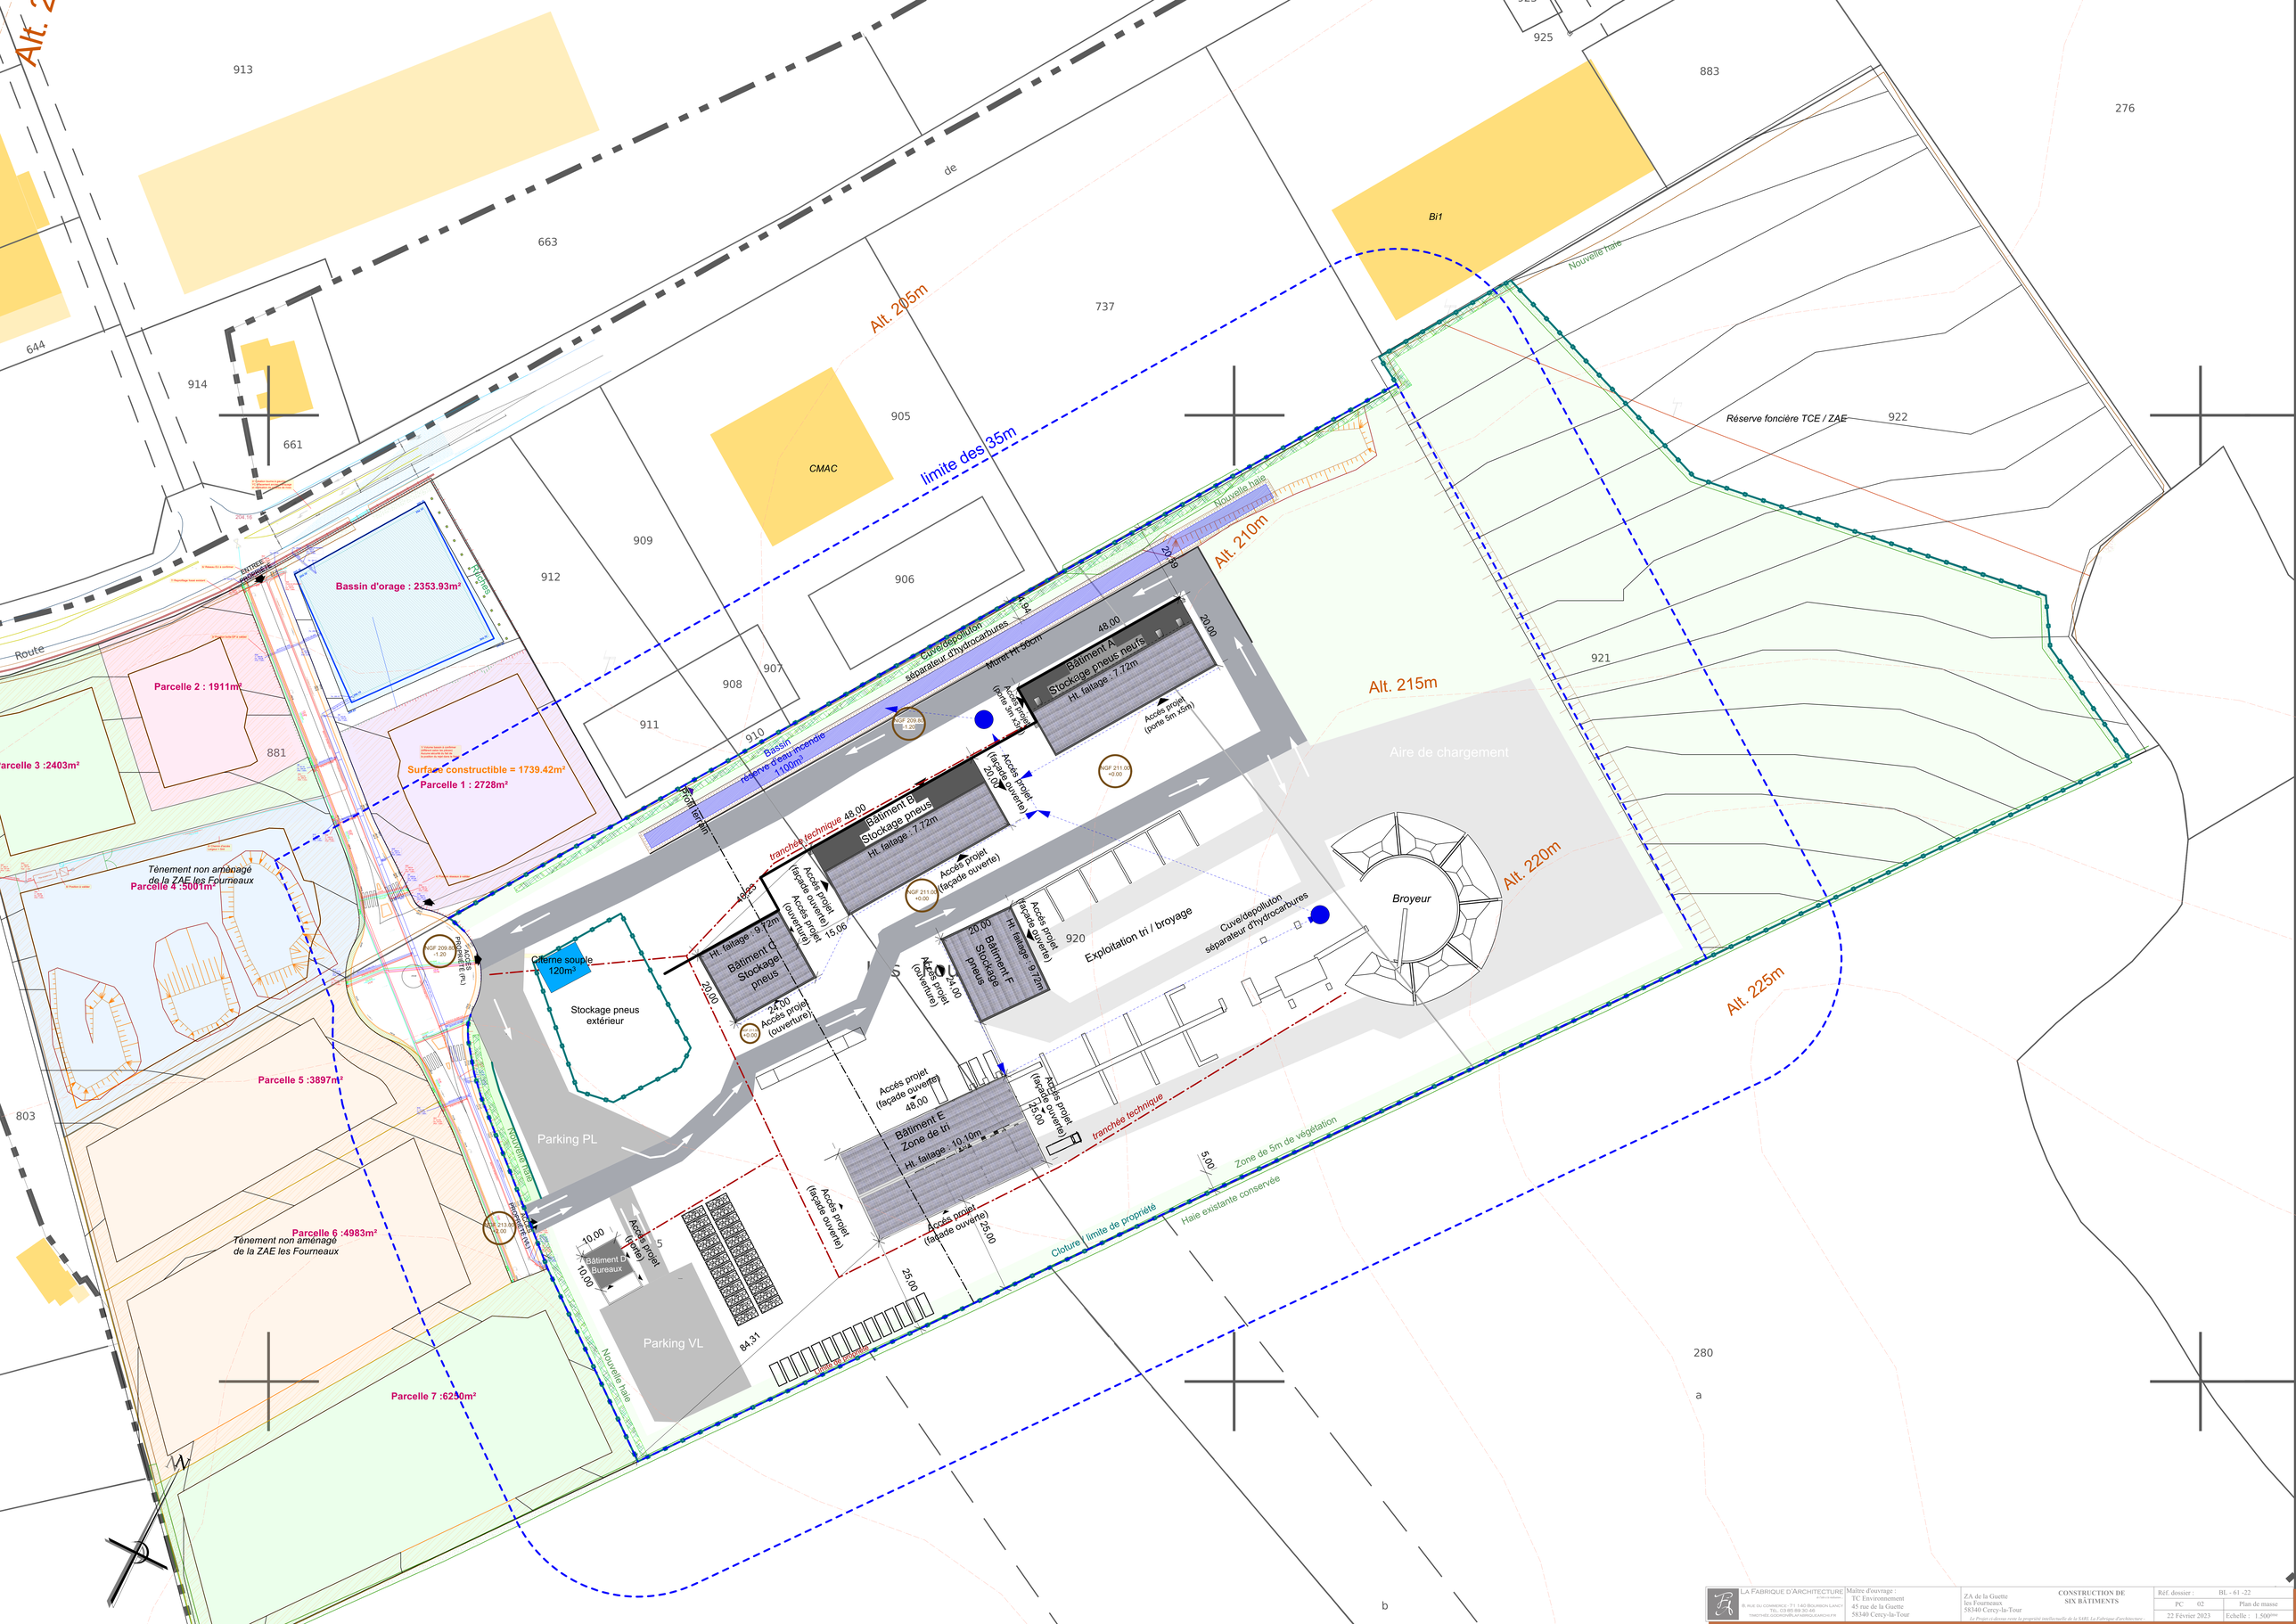

LA FABRIQUE D'ARCHITECTURE ET DU PAYSAGE 35 RUE DU CONNÉTABLE - TT 1 AD BOUXIÈRES-LANCY TÉL. : 03 85 89 30 40 TRANCHYNE.SCORCHON@LAFABRICA-QUADRIUM.FR	Maître d'ouvrage : TC Environnement 45 rue de la Guette 58340 Cercy-la-Tour	ZA de la Guette les Fourneaux 58340 Cercy-la-Tour	**CONSTRUCTION DE SIX BÂTIMENTS**
Le Projet ci-dessus reste la propriété intellectuelle de la SARL La Fabrique d'architecture			

Réf. dossier :	BL - 61 -22
PC 02	Plan de masse
22 Février 2023	Echelle : 1.500ème