



NOUVERGIES




Directrice Département Solaire : Christelle Madeleine
christelle.madeleine@nouvergies.com
Ingénieur d'étude: Seif Salman
Seif.salman@nouvergies.com

Nom du Project: Port Lesney	Modules inclinaison: 30°
Coordonnées: 47.008462, 5.828240	Azimut: 0°
Puissance: 995 KWc	Nb de modules: 1632
Zone clôturée:12165 m2	Structure: fixed-2P
PV/Zone clôture:29.7%	Espacement: 7.5 m

LEGENDE

-  Cabine électrique
-  Table photovoltaïque
-  Cloture
- Echelle 2:1

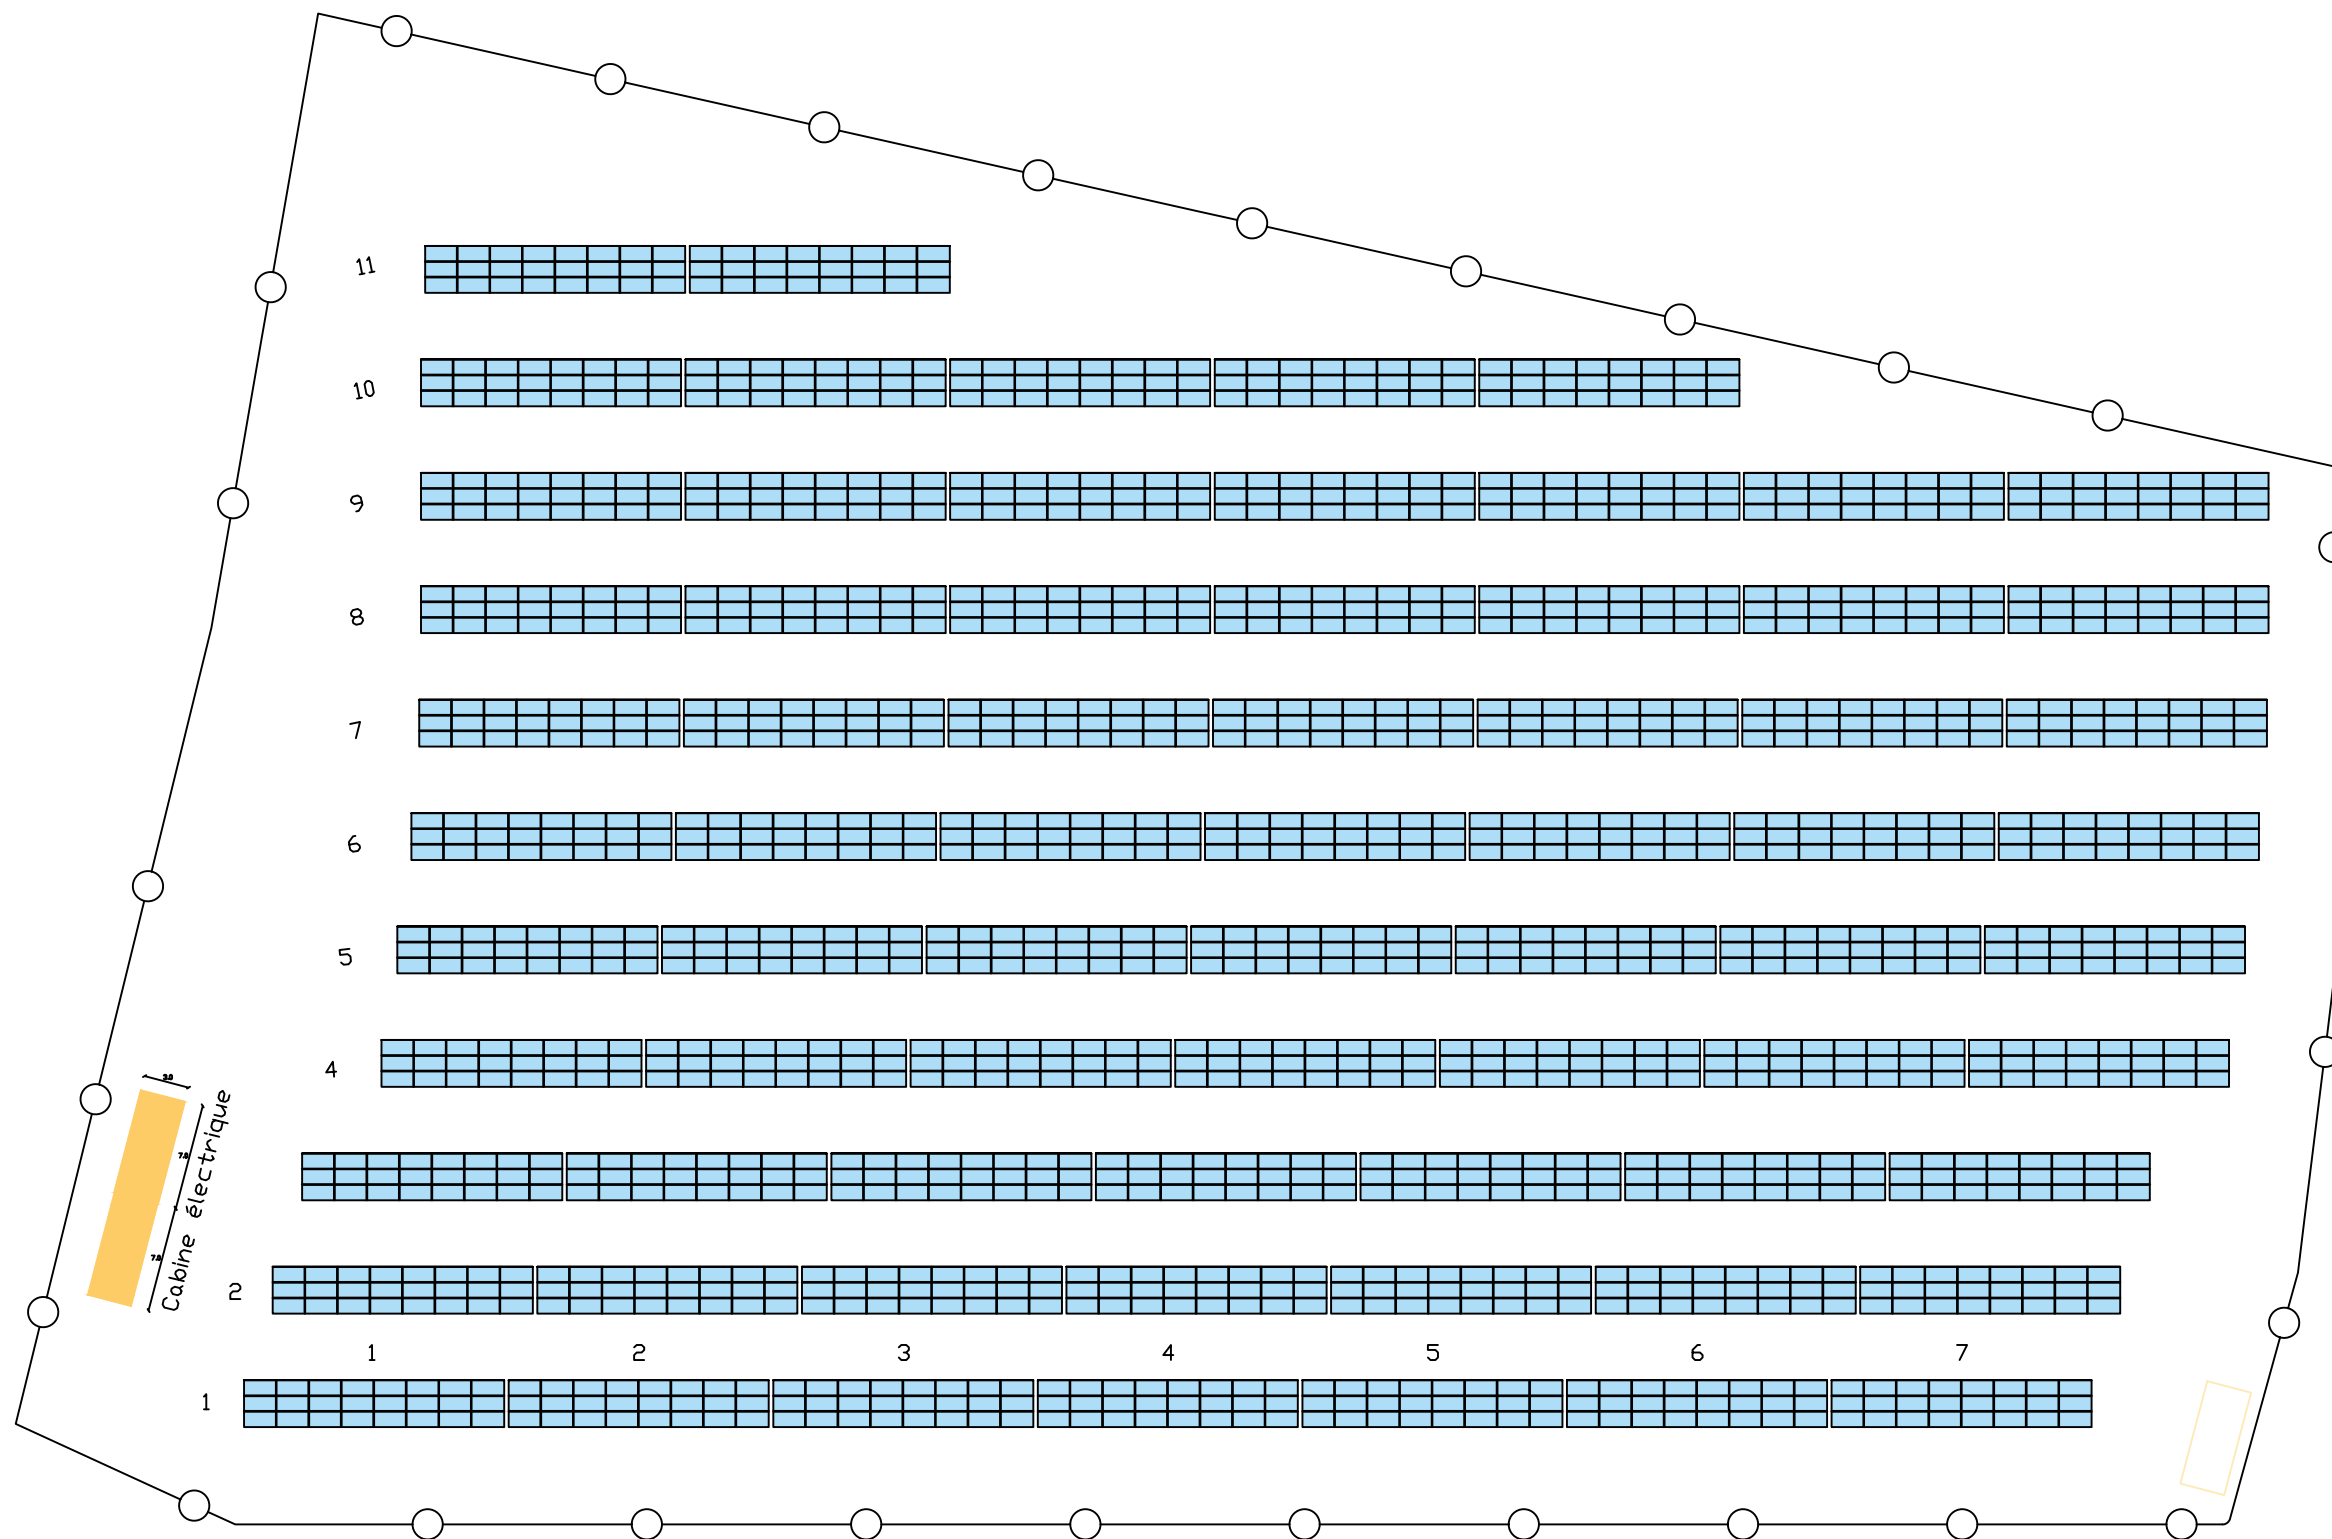



NOUVERGIES



Directrice Département Solaire : Christelle Madeleine
christelle.madeleine@nouvergies.com
Ingénieur d'étude: Seif Salman
Seif.salman@nouvergies.com

Nom du Project: Port Lesney	Modules inclinaison: 30°
Coordonnées: 47.008462, 5.828240	Azimut: 0°
Puissance: 995 KWc	Nb de modules: 1632
Zone clôturée:12165 m2	Structure: fixed-2P
PV/Zone clôture:29.7%	Espacement: 7.5 m

LEGENDE	
	Cabine électrique
	Table photovoltaïque
	Cloture
Echelle 1/1000	

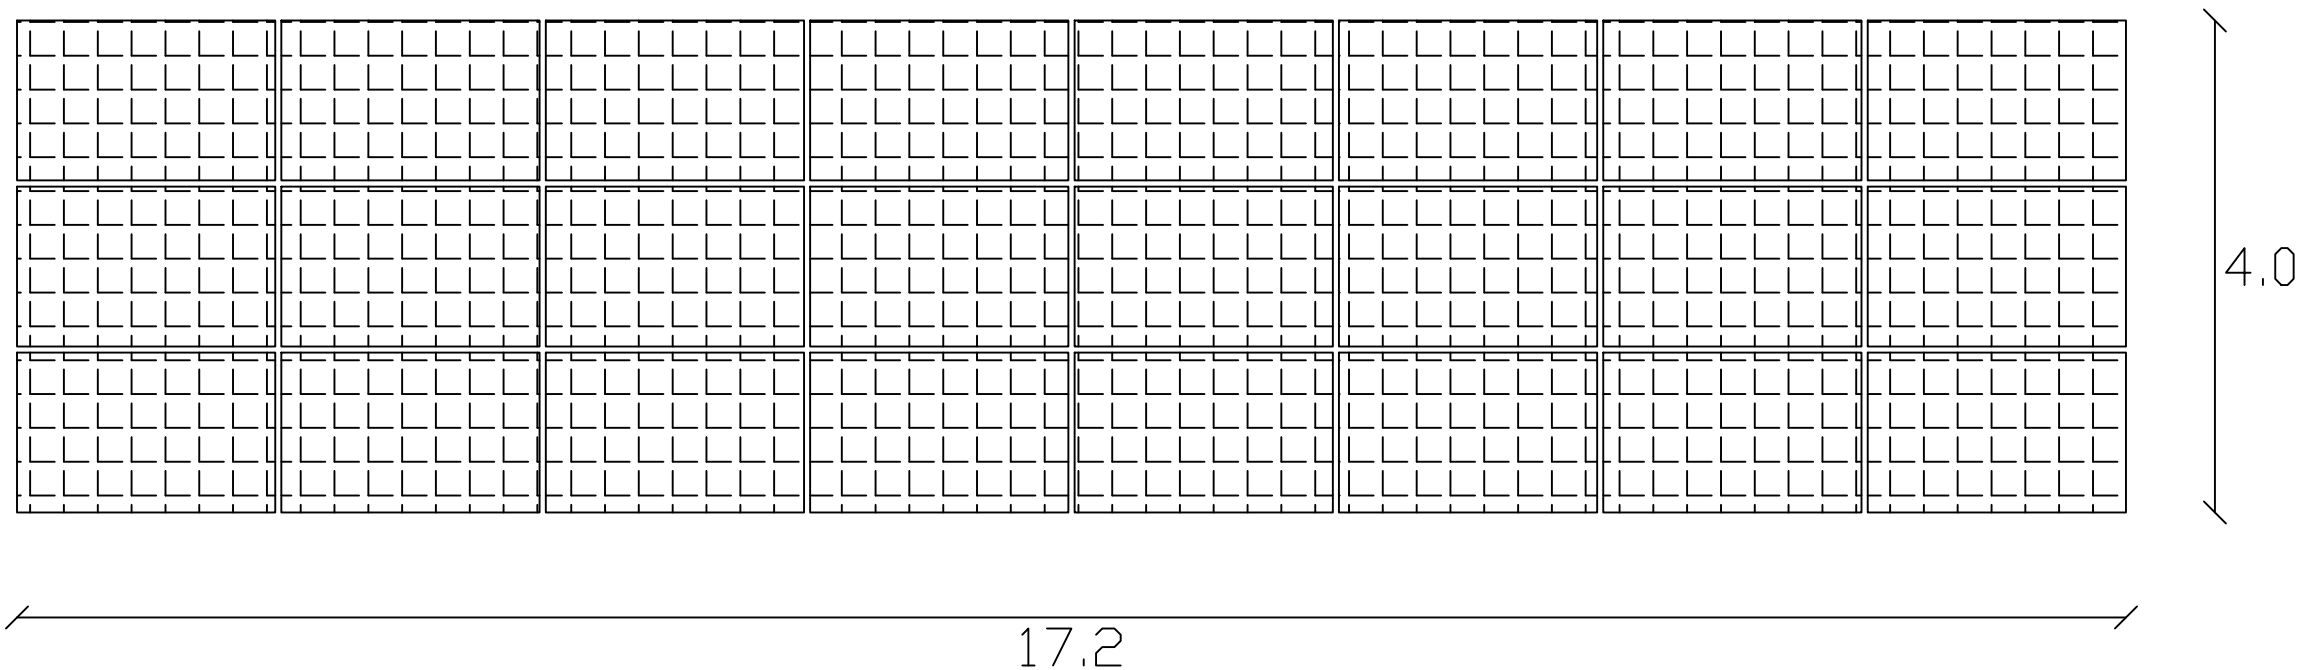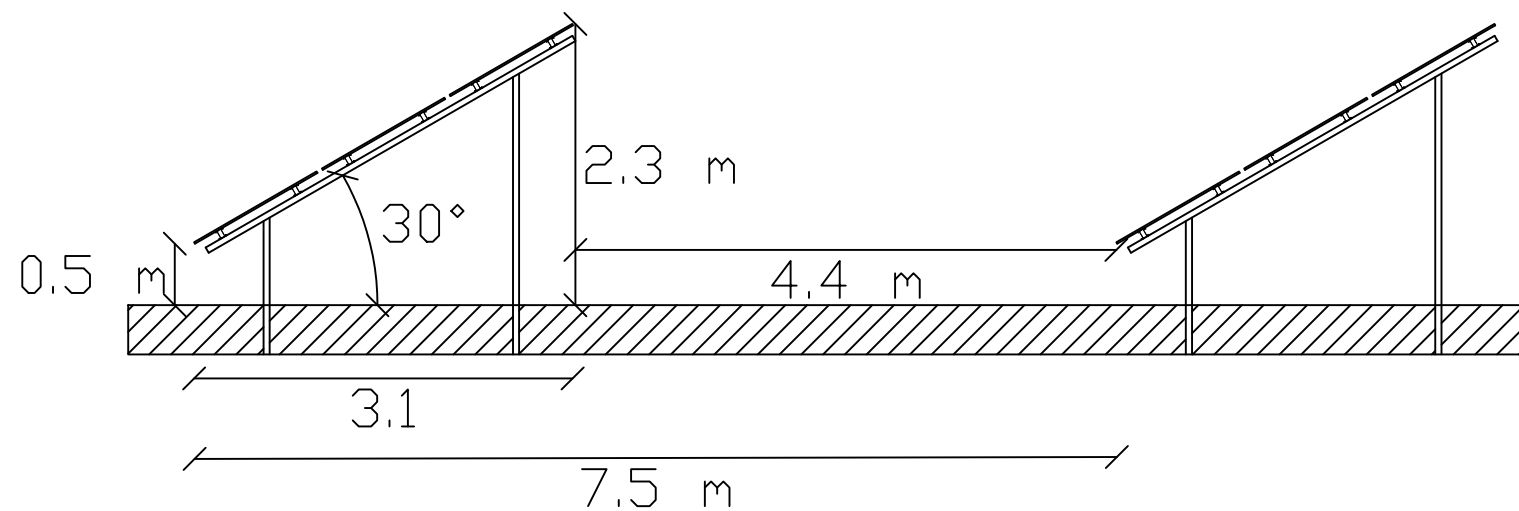


NOUVERGIES



Directrice Département Solaire : Christelle Madeleine
christelle.madeleine@nouvergies.com
Ingénieur d'étude: Seif Salman
Seif.salman@nouvergies.com

Nom du Project: Port Lesney	Modules inclinaison: 30°
Coordonnées: 47.008462, 5.828240	Azimut: 0°
Puissance: 995 KWc	Nb de modules: 1632
Zone clôturée:12165 m2	Structure: fixed-2P
PV/Zone clôture:29.7%	Espacement: 7.5 m

LEGENDE

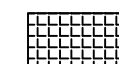 Panneau photovoltaïque

Echelle 20:1