


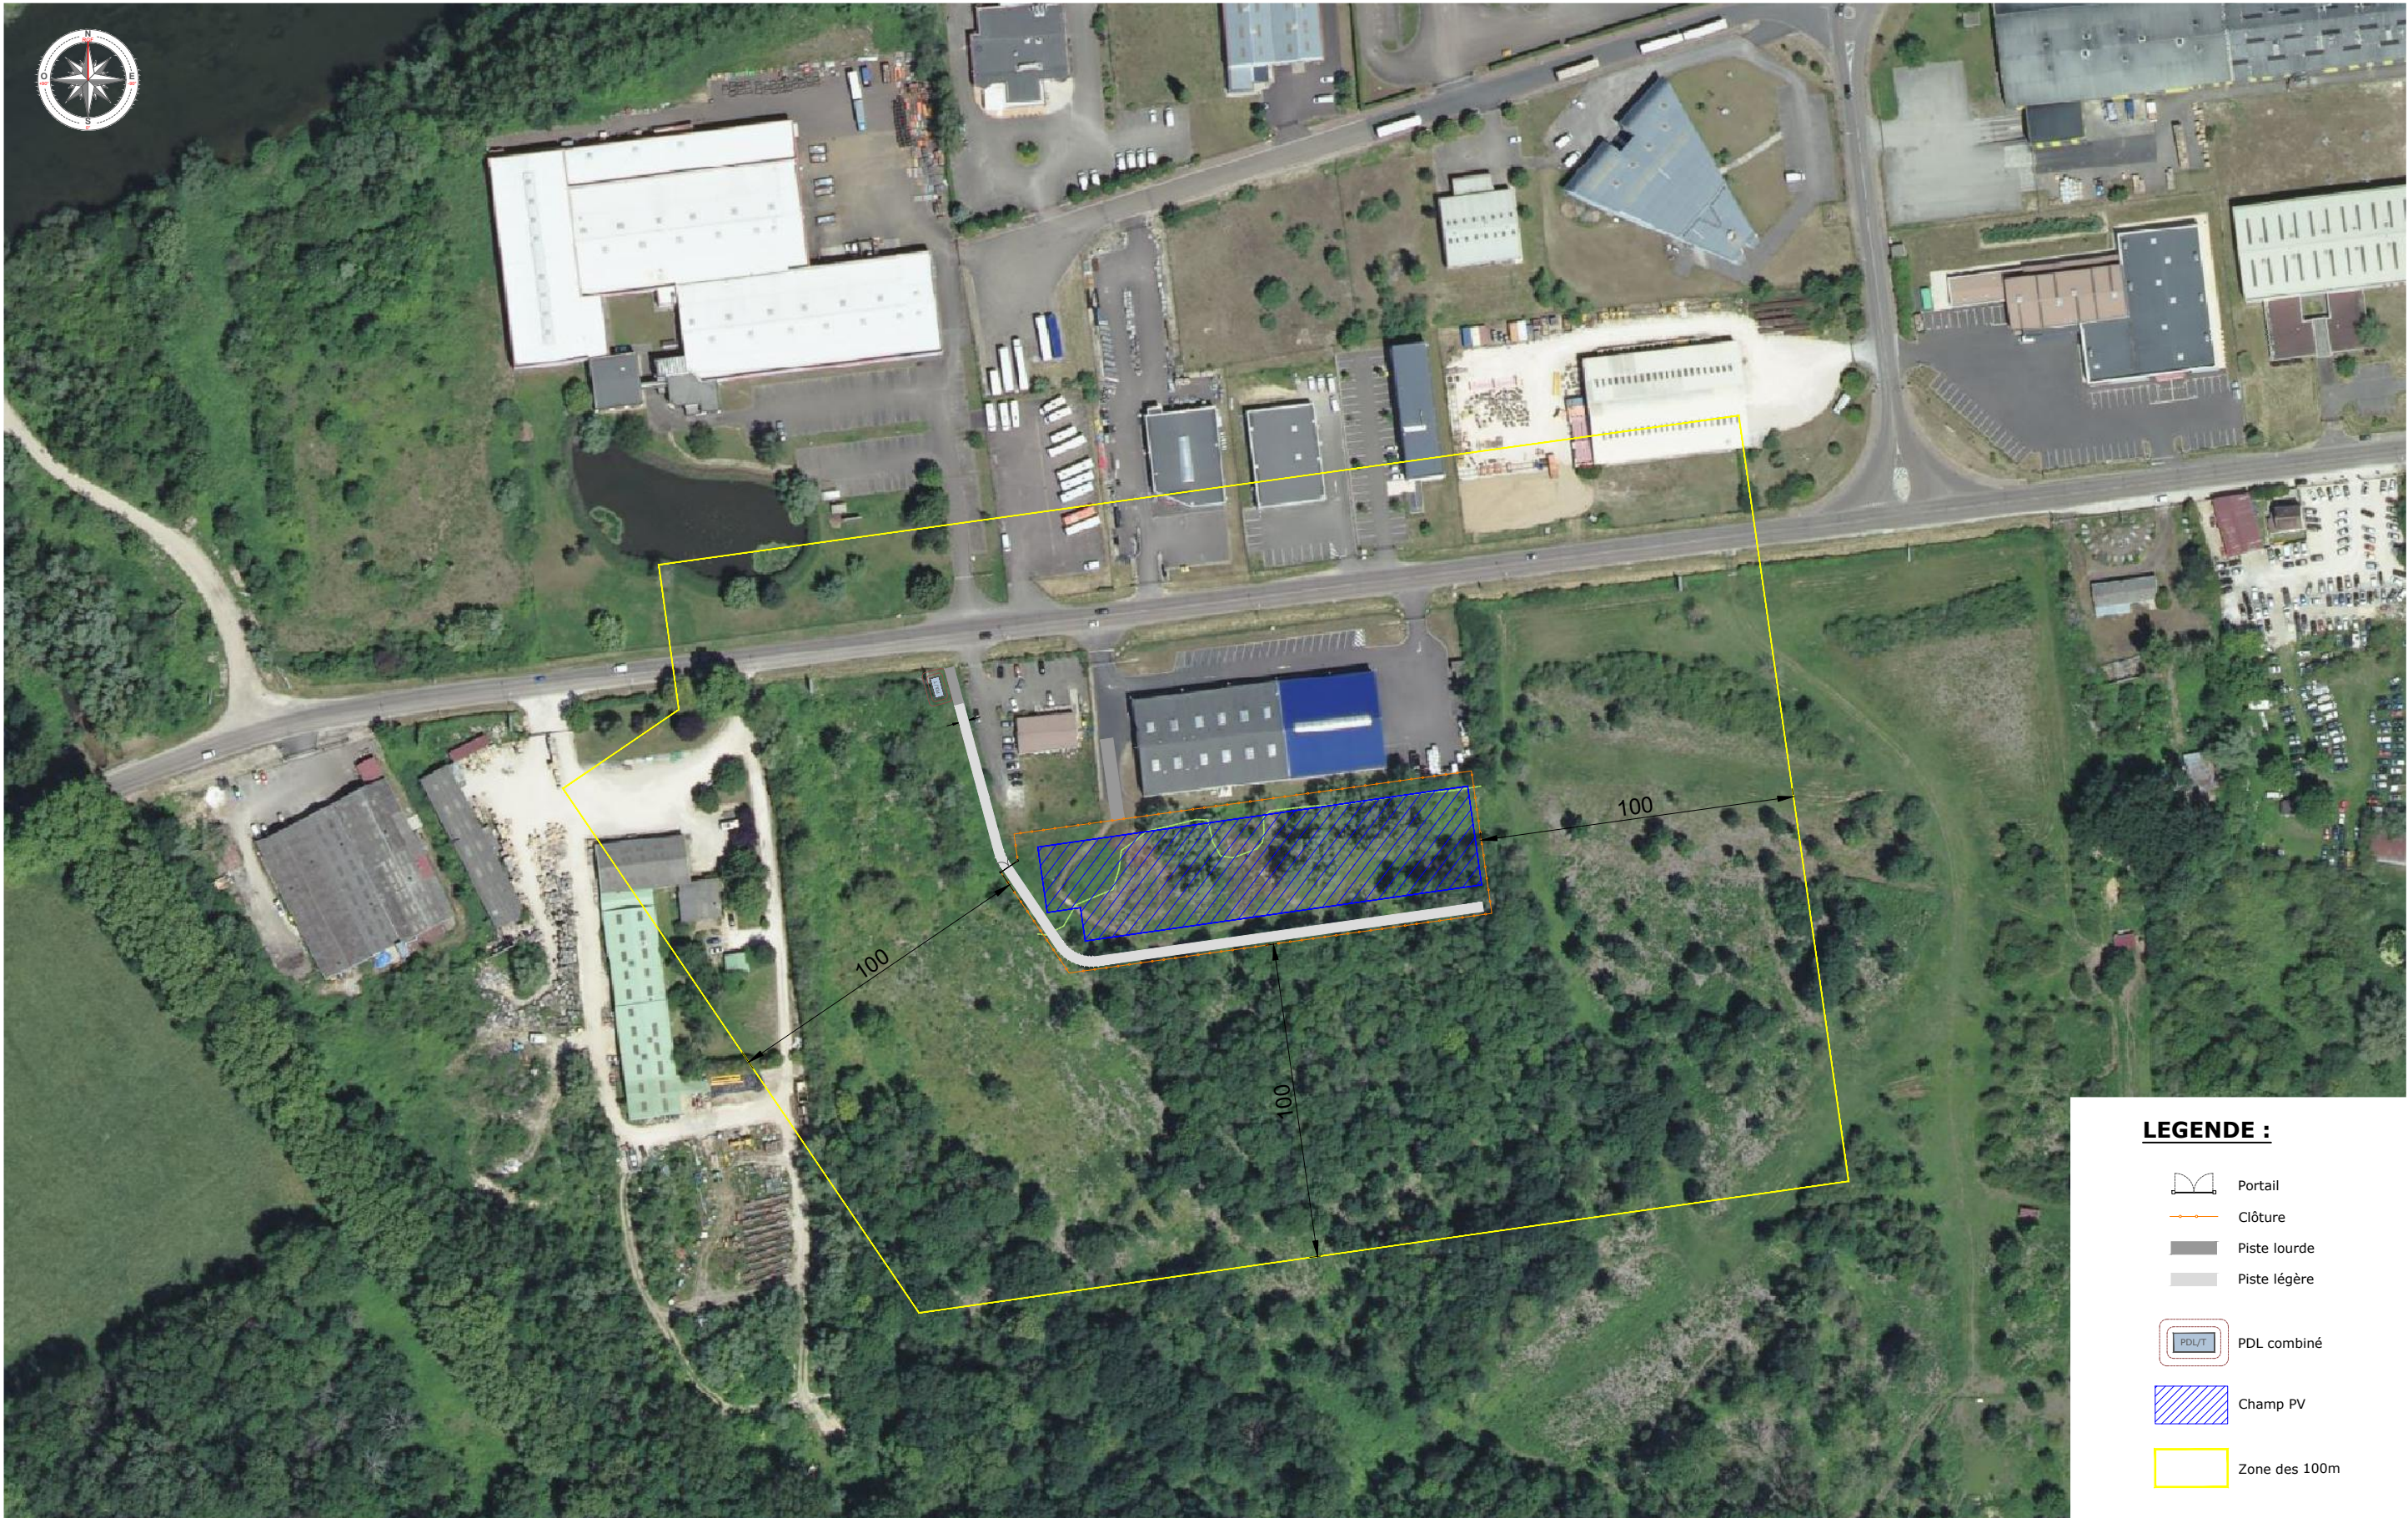

 Eliosfair	Ech : 1/2000	Format : A3	Phase du projet: APD	N° du plan : P0067 - E - 0050 - 01	Date : 17/04/2024	F		
						E		
						D		
						C		
						B		
		Dessiné par : HAL	CENTRALE PV - GREEPE CS JOIGNY TOUTHERM (89) INSERTION ENVIRONNEMENTALE			A	HAL	Création du plan
		Contrôlé par : OLP				Index	Auteur	Description
		Approuvé par : ----						