



### Hypothèses de circulation

	3m de circulation minimum en double sens
	3m de circulation minimum
	5.50m de circulation minimum
	5.50m de circulation minimum

		Marché	Esplanade			
		Commune	Montbéliard			
		Chantier	GLOBAL			
<b>MONTBELIARD - ZIF - Aménagement de l'esplanade de l'industrie</b>						
Indices	Observations	Dates	Dessiné par	Vérifié par	Approuvé par	
A	Création	02/09/2022	MMI	BBX	BBX	

PHASAGE - MONTBELIARD - ZIF - Aménagement de l'esplanade de l'industrie						
<b>Montbéliard - Aménagement de l'esplanade de l'industrie</b>						
<b>PHASE 2</b>						
BEL	C00	Phasage	000	...	MMI	

LEGENDE	
	Circulation des véhicules
	Circulation des piétons
	Zone de travaux
	Barrières THNS
	Travaux terminés

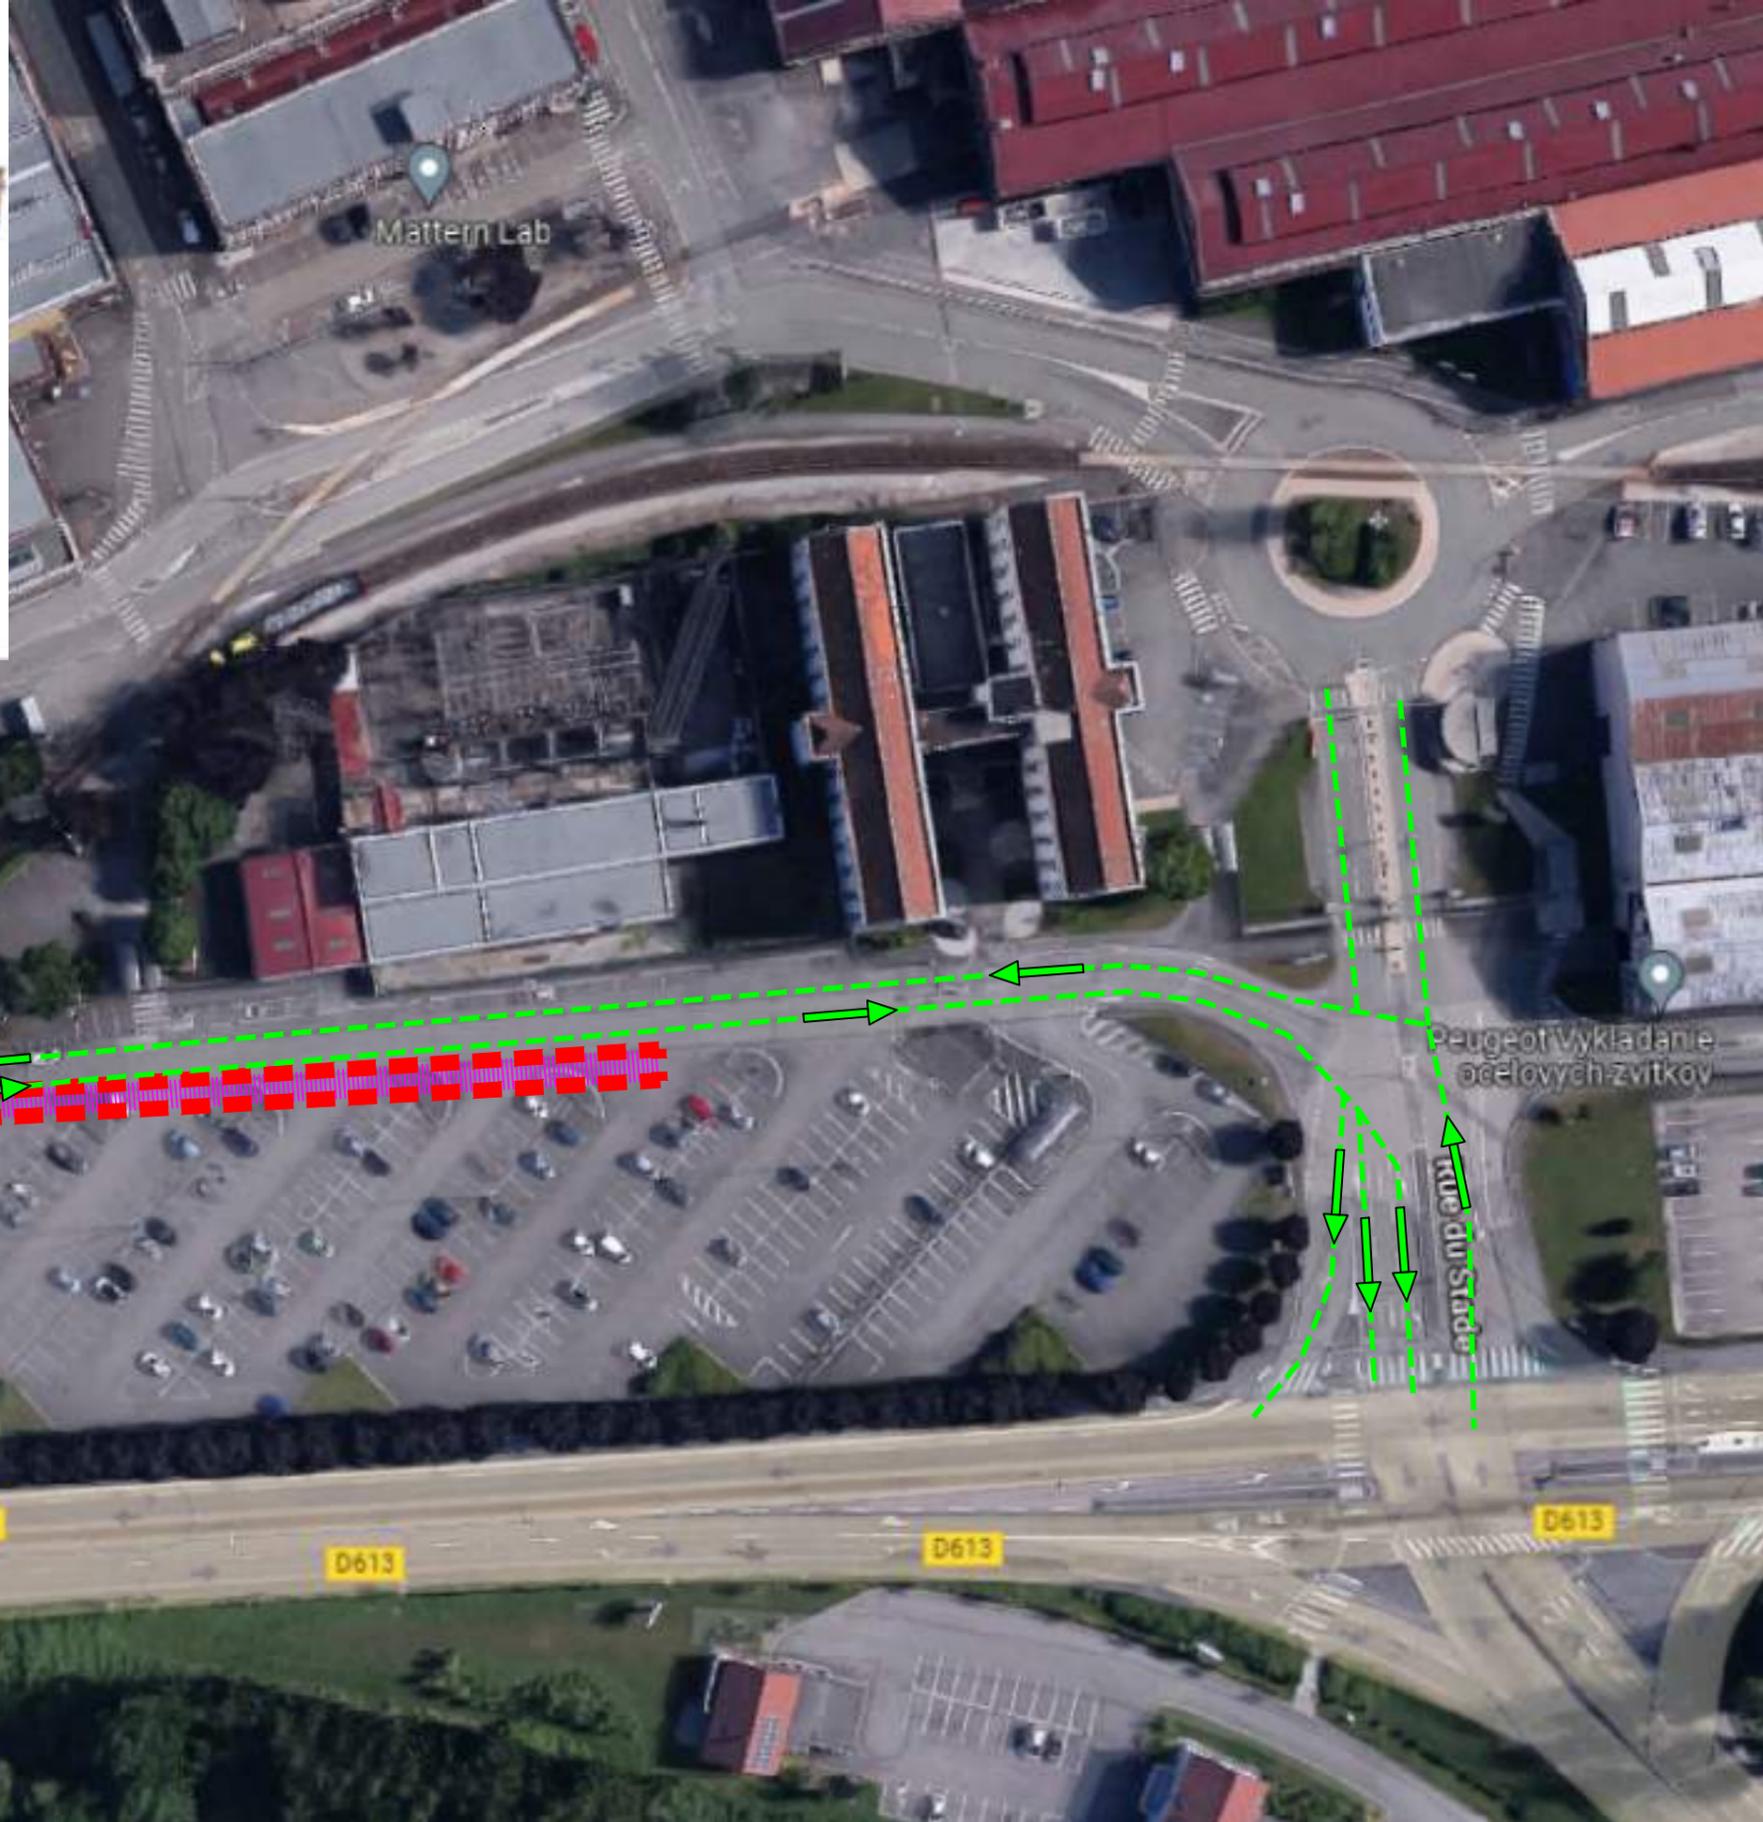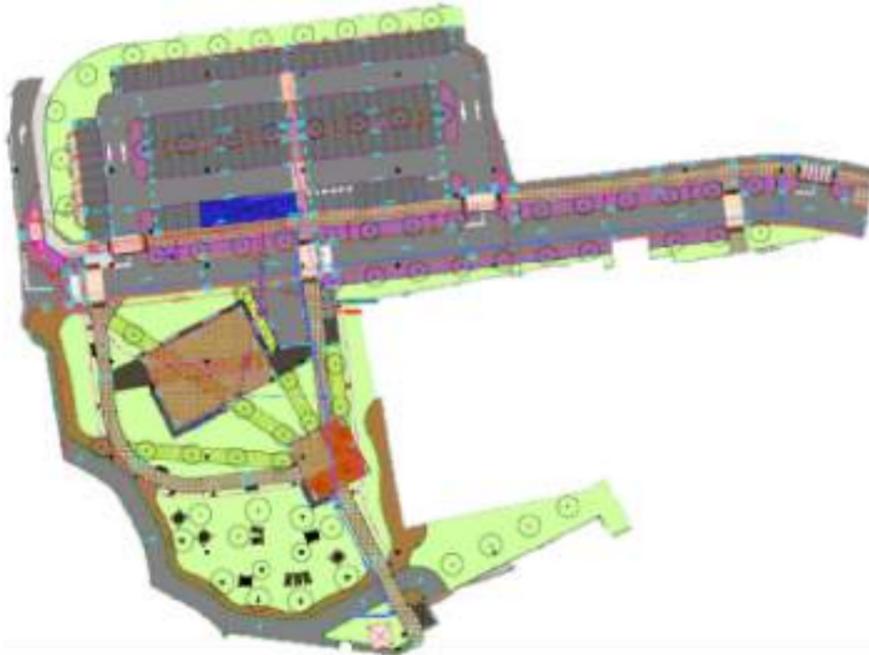



### Hypothèses de circulation

	3m de circulation minimum en double sens
	3m de circulation minimum
	5.50m de circulation minimum
	5.50m de circulation minimum

		Marché	Esplanade			
		Commune	Montbéliard			
		Chantier	GLOBAL			
<b>MONTBELIARD - ZIF - Aménagement de l'esplanade de l'industrie</b>						
Indices	Observations	Dates	Dessiné par	Vérifié par	Approuvé par	
A	Création	02/09/2022	MMI	BBX	BBX	

PHASAGE - MONTBELIARD - ZIF - Aménagement de l'esplanade de l'industrie						
<b>Montbéliard - Aménagement de l'esplanade de l'industrie</b>						
<b>PHASE 3</b>						
BEL	C00	Phasage	000	...	MMI	

LEGENDE	
	Circulation des véhicules
	Circulation des piétons
	Zone de travaux
	Barrières THNS
	Travaux terminés

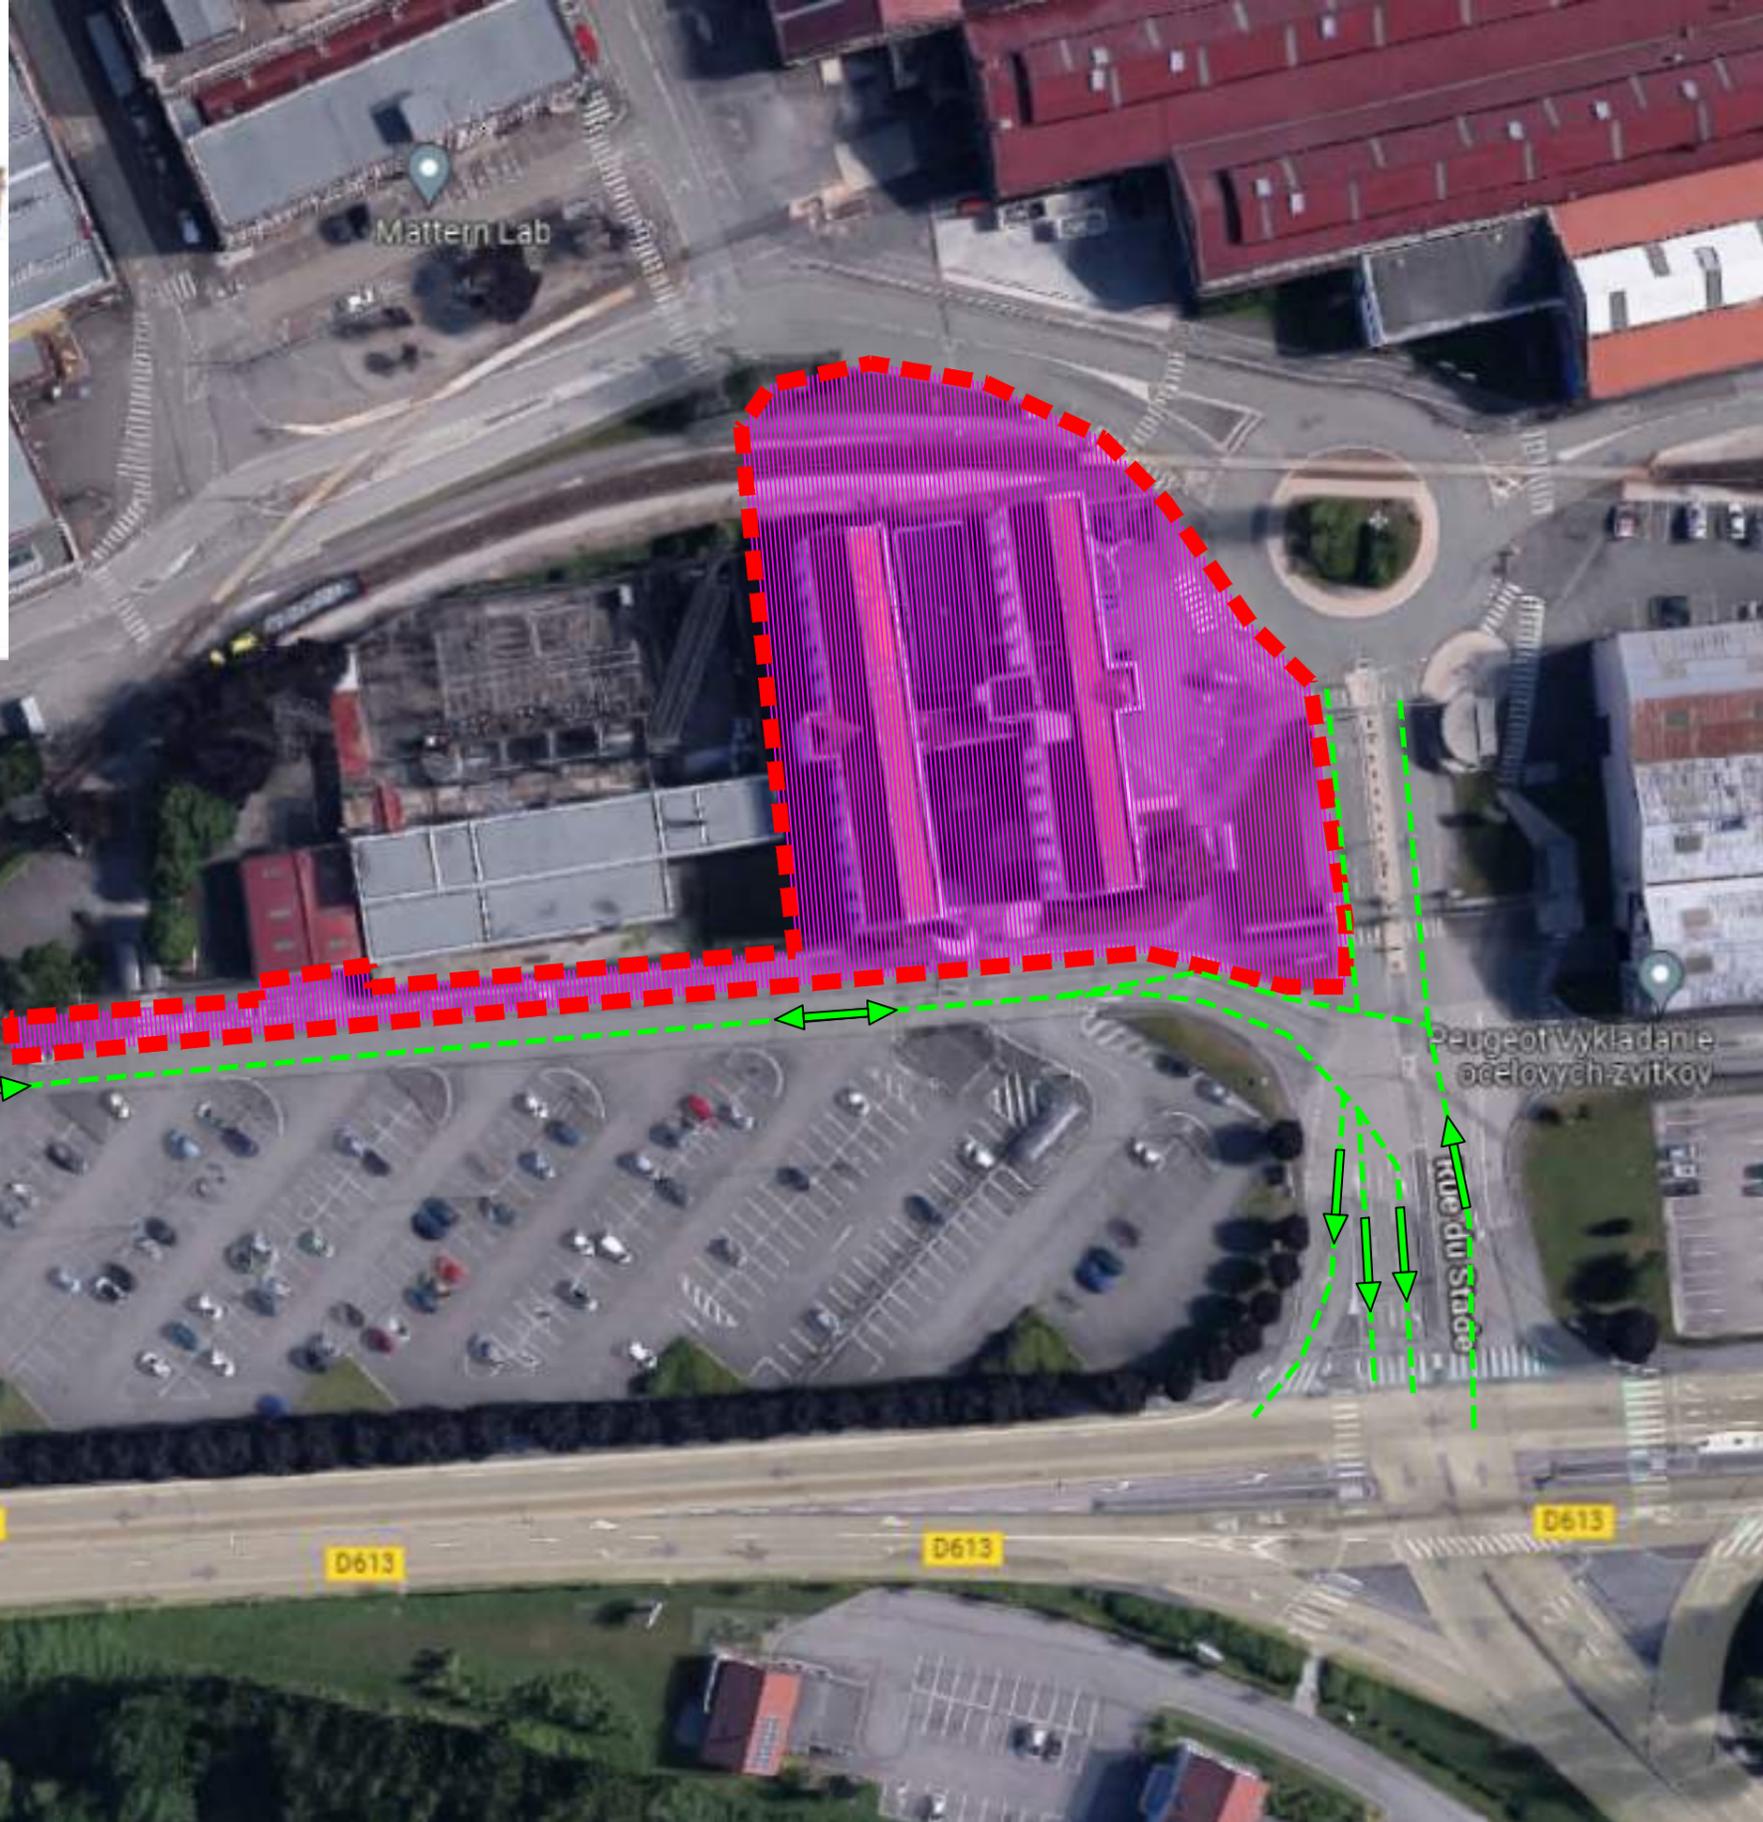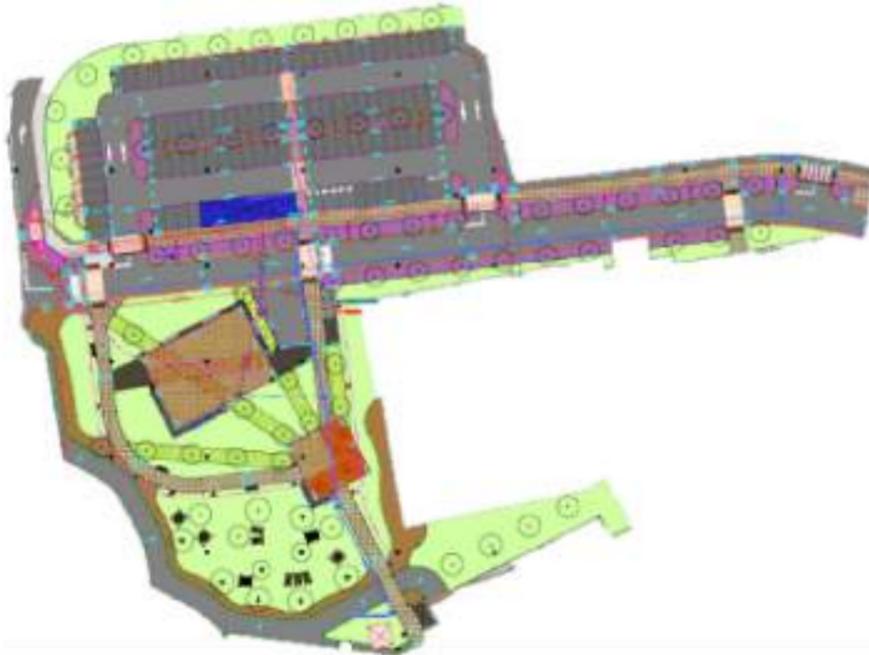



### Hypothèses de circulation

	3m de circulation minimum en double sens
	3m de circulation minimum
	5.50m de circulation minimum
	5.50m de circulation minimum

		Marché	Esplanade			
		Commune	Montbéliard			
		Chantier	GLOBAL			
<b>MONTBELIARD - ZIF - Aménagement de l'esplanade de l'industrie</b>						
Indices	Observations	Dates	Dessiné par	Vérifié par	Approuvé par	
A	Création	02/09/2022	MMI	BBX	BBX	

PHASAGE - MONTBELIARD - ZIF - Aménagement de l'esplanade de l'industrie						
<b>Montbéliard - Aménagement de l'esplanade de l'industrie</b>						
<b>PHASE 4</b>						
BEL	C00	Phasage	000	...	MMI	

LEGENDE	
	Circulation des véhicules
	Circulation des piétons
	Zone de travaux
	Barrières THNS
	Travaux terminés

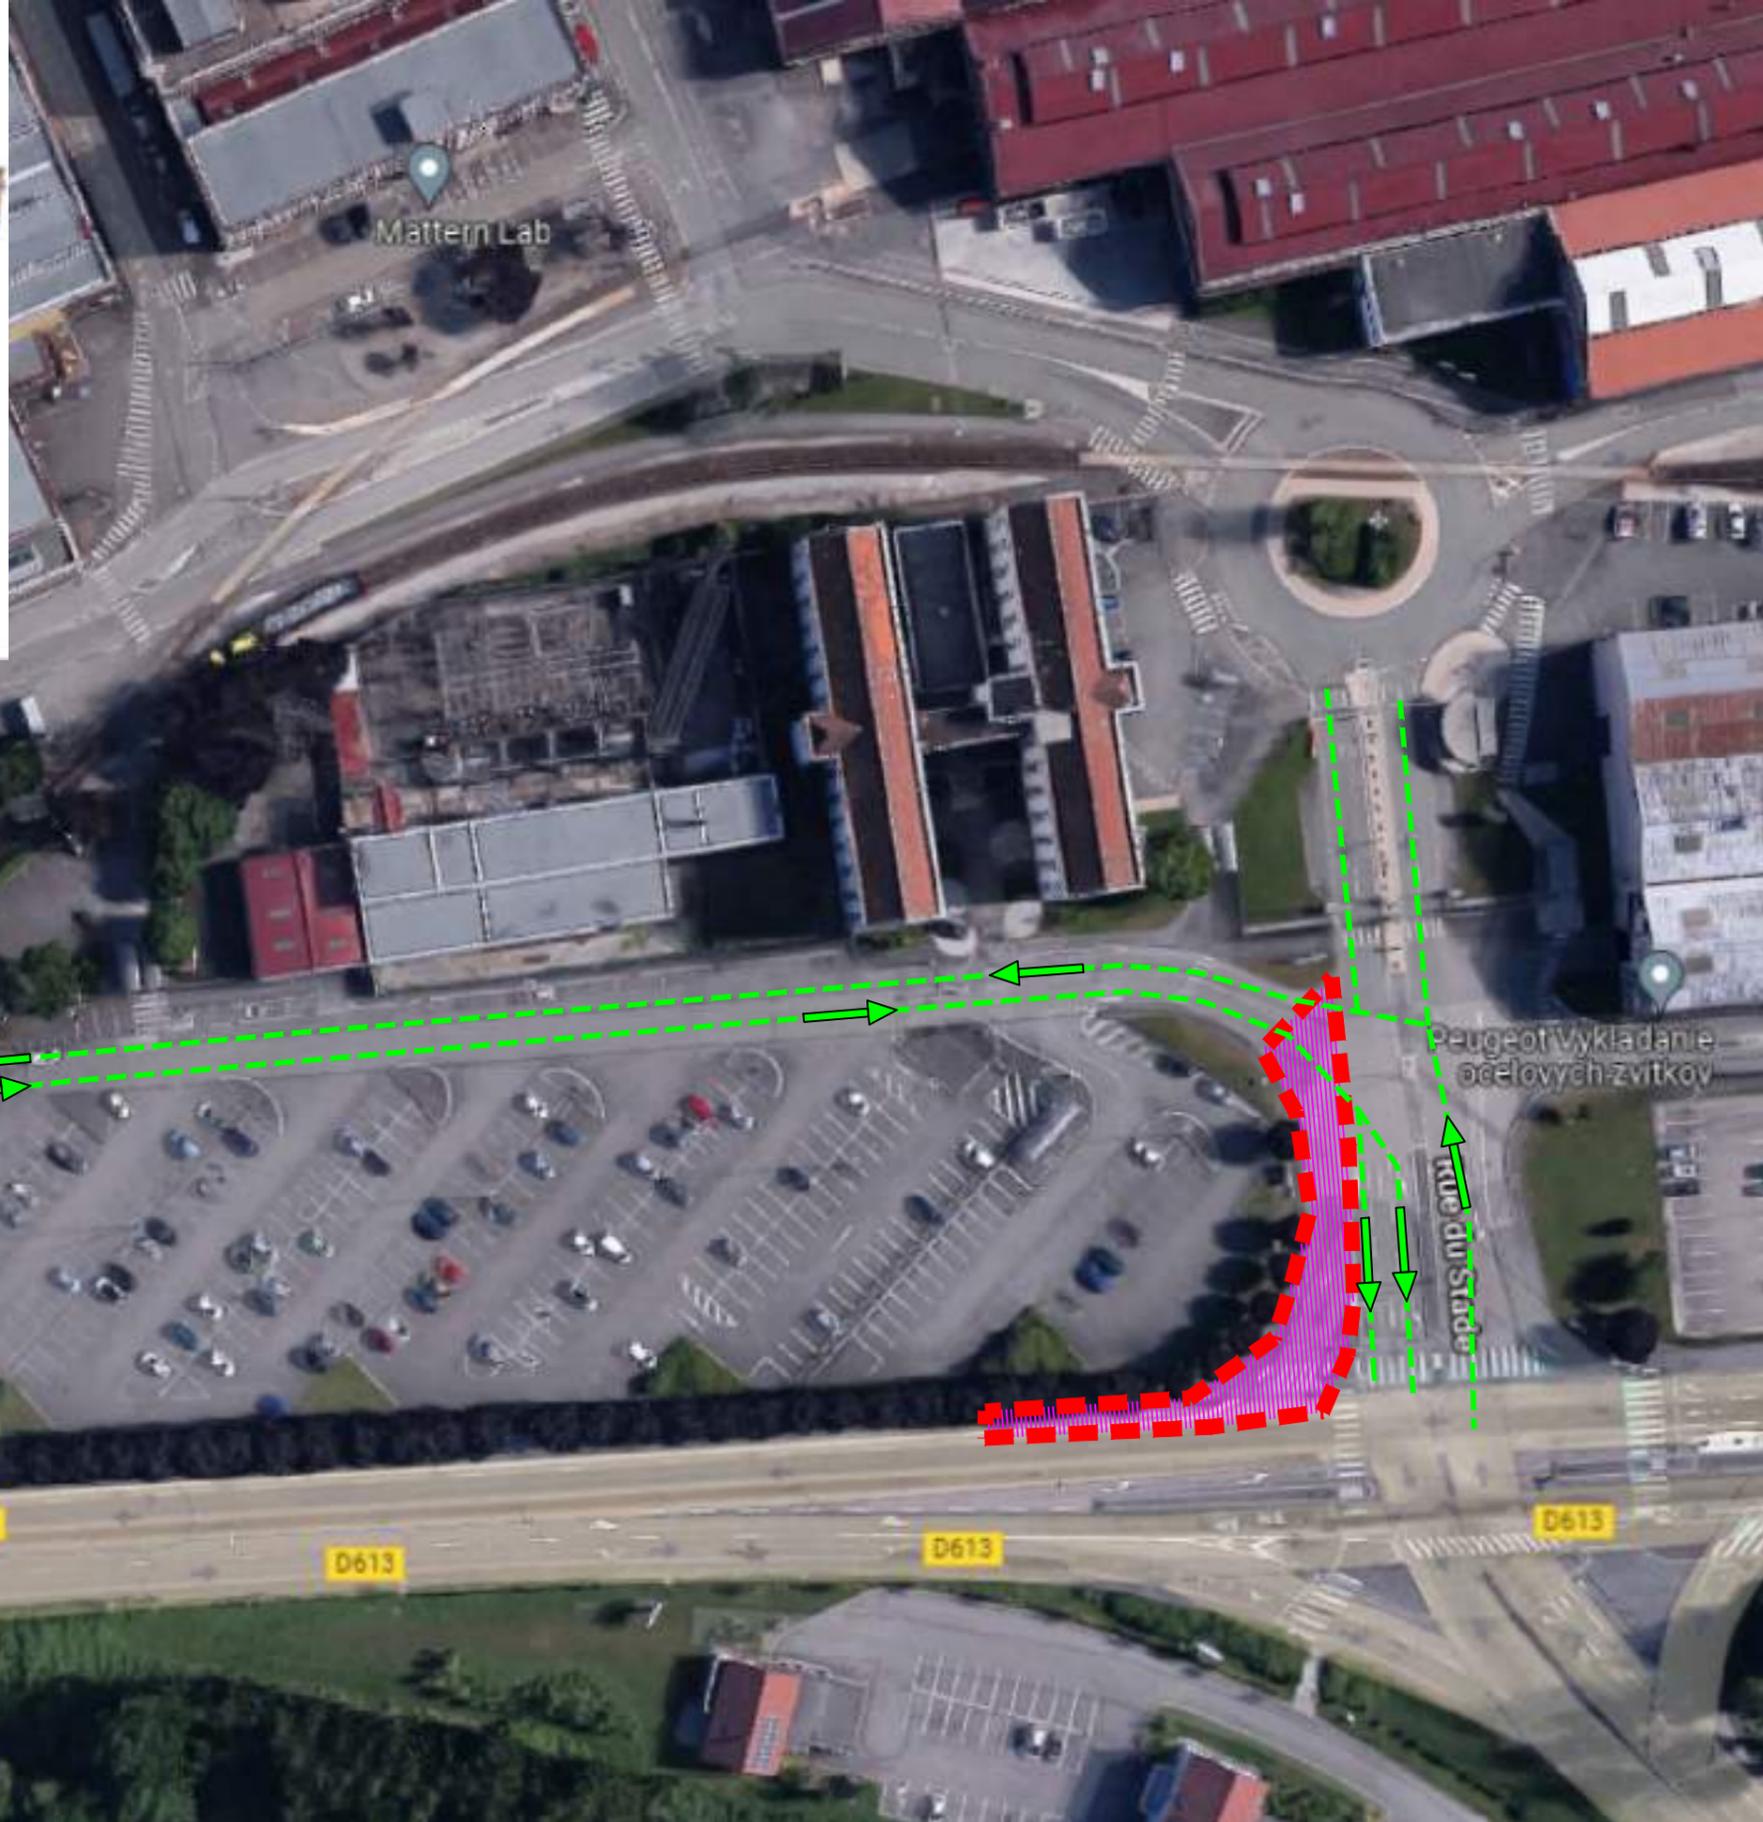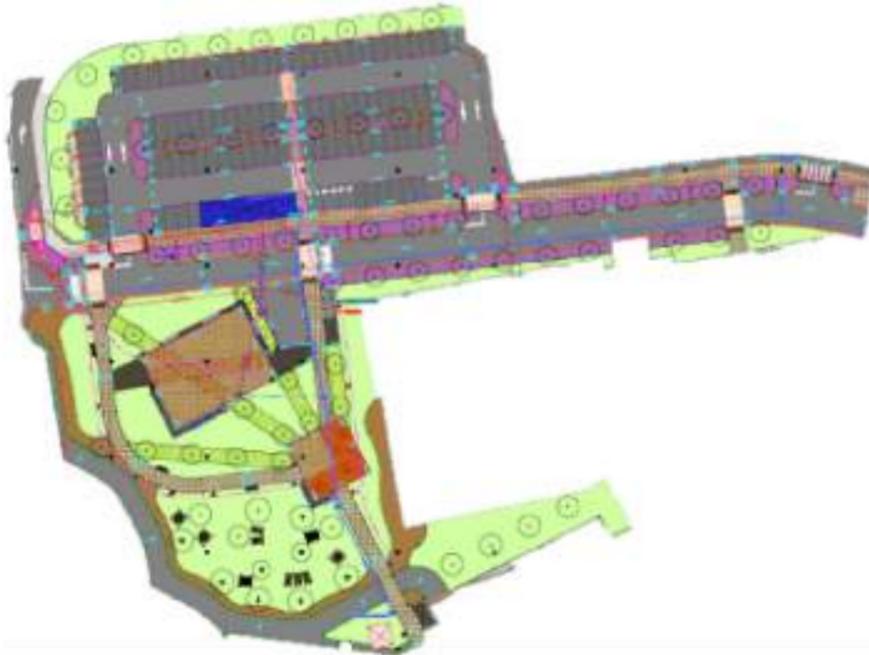



### Hypothèses de circulation

	3m de circulation minimum en double sens
	3m de circulation minimum
	5.50m de circulation minimum
	5.50m de circulation minimum

		Marché	Esplanade			
		Commune	Montbéliard			
		Chantier	GLOBAL			
<b>MONTBELIARD - ZIF - Aménagement de l'esplanade de l'industrie</b>						
Indices	Observations	Dates	Dessiné par	Vérifié par	Approuvé par	
A	Création	02/09/2022	MMI	BBX	BBX	

PHASAGE - MONTBELIARD - ZIF - Aménagement de l'esplanade de l'industrie						
<b>Montbéliard - Aménagement de l'esplanade de l'industrie</b>						
<b>PHASE 5</b>						
BEL	C00	Phasage	000	...	MMI	

LEGENDE	
	Circulation des véhicules
	Circulation des piétons
	Zone de travaux
	Barrières THNS
	Travaux terminés

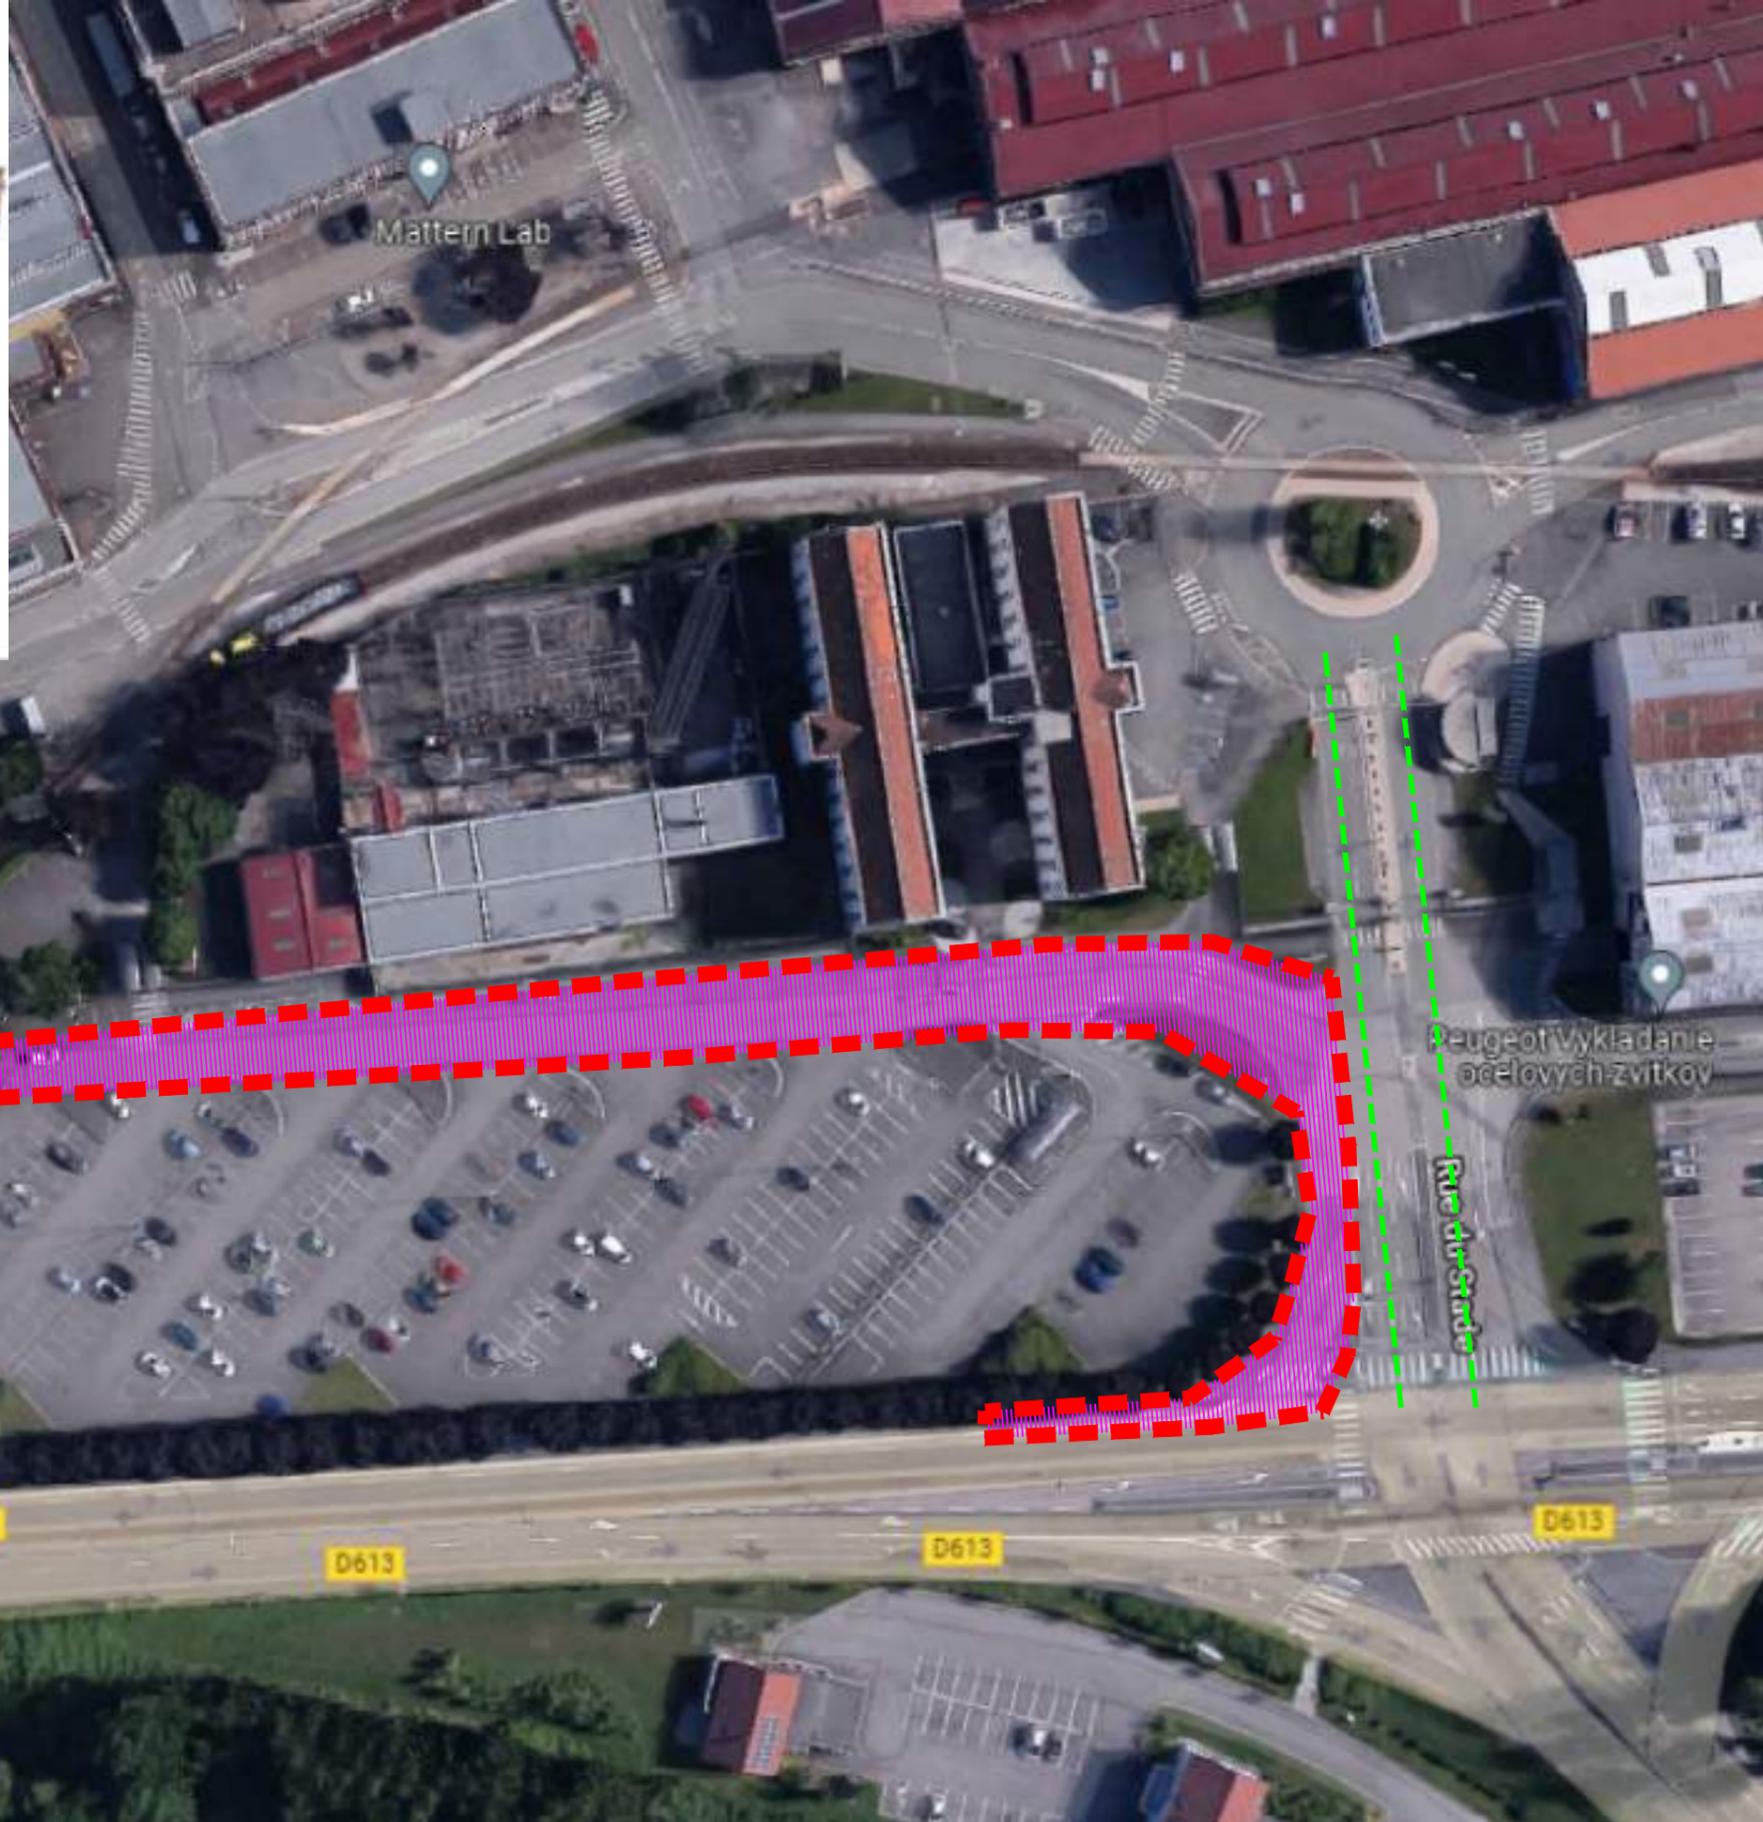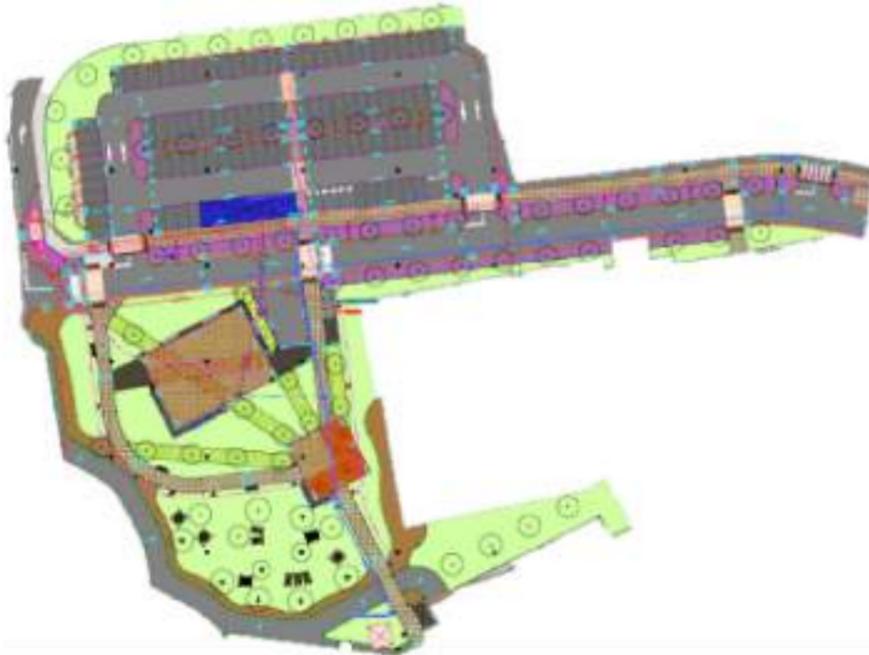

### Hypothèses de circulation

	3m de circulation minimum en double sens
	3m de circulation minimum
	5.50m de circulation minimum
	5.50m de circulation minimum

		Marché	Esplanade			
		Commune	Montbéliard			
		Chantier	GLOBAL			
<b>MONTBELIARD - ZIF - Aménagement de l'esplanade de l'industrie</b>						
Indices	Observations	Dates	Dessiné par	Vérifié par	Approuvé par	
A	Création	02/09/2022	MMI	BBX	BBX	

PHASAGE - MONTBELIARD - ZIF - Aménagement de l'esplanade de l'industrie						
<b>Montbéliard - Aménagement de l'esplanade de l'industrie</b>						
<b>PHASE 6</b>						
BEL	C00	Phasage	000	...	MMI	

LEGENDE	
	Circulation des véhicules
	Circulation des piétons
	Zone de travaux
	Barrières THNS
	Travaux terminés