

Profil dessiné par Covadis


Profil n°: 1

Commune de SAINT MARTIN LA PATROUILLE
885 Route de Coussolles - Section B n°63
PROJET RETENUE COLLINAIRE

PROFIL EN LONG

DEVOIEMENT DU RUISSEAU

Annexe n°8

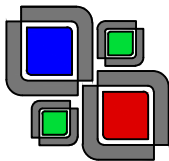


BET Fabien BALLANDRAS
Le Bourg - 71700 OZENAY - fabien.ballandras@laposte.net

Plan établi le 16-02-2021 - Relevé le 14-12-2020
Réf : SMP-20404-PRO.DWG

Echelle en X : 1/500

Echelle en Y : 1/200

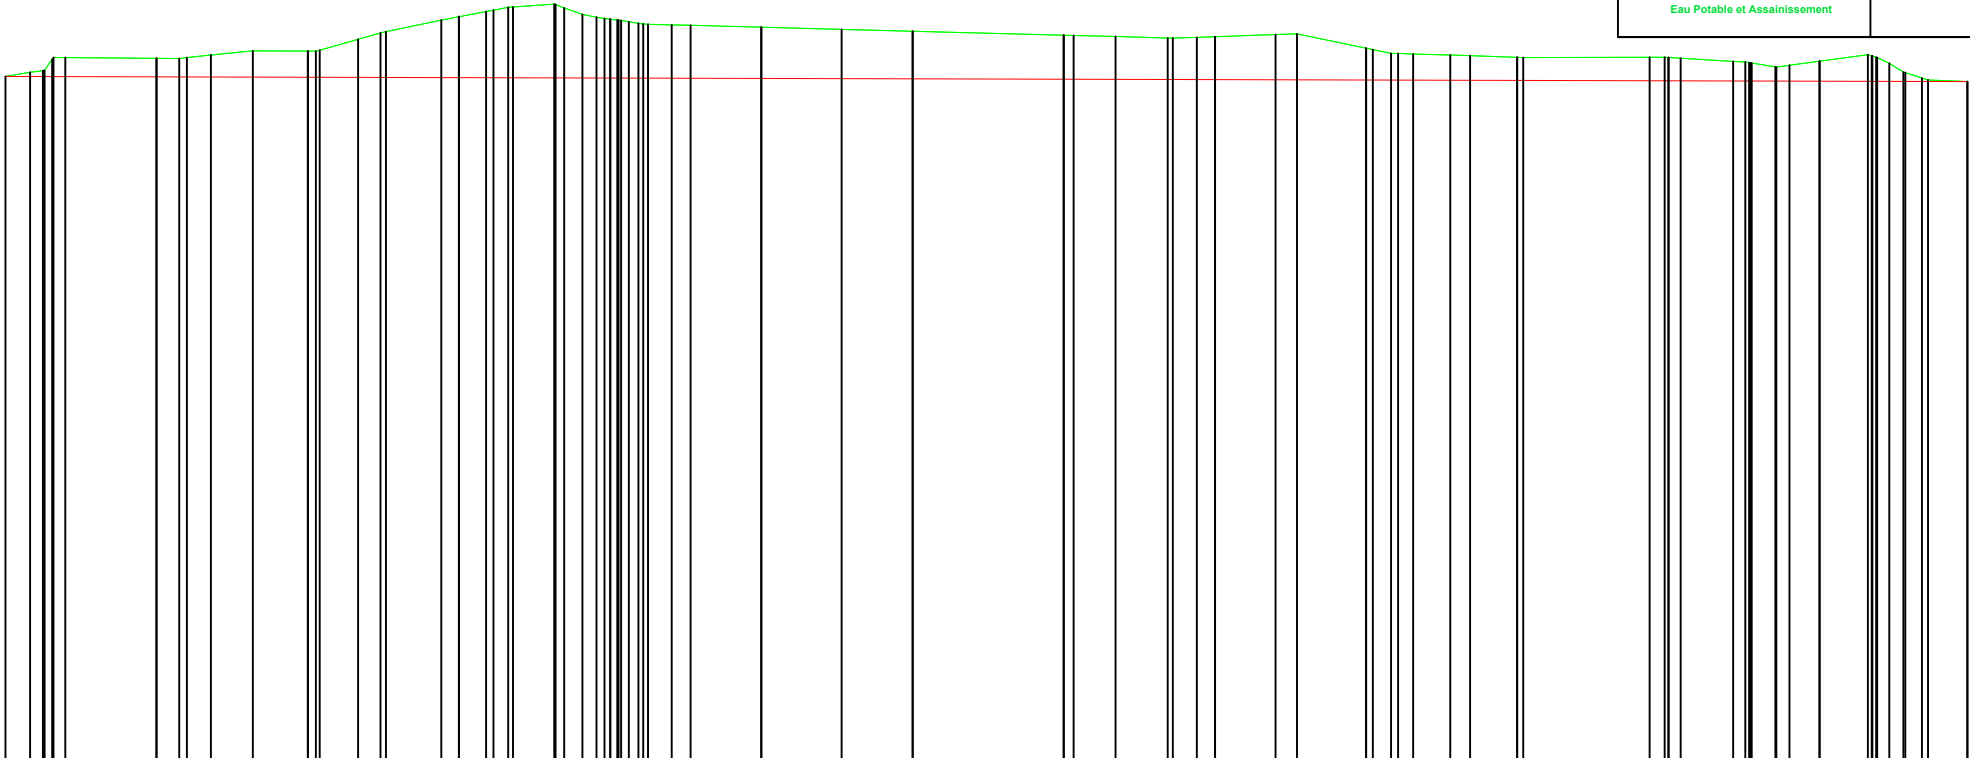

PC : 210.00 m

Numéro de profils en travers	P01P02P03P04P05P06P07P08P09P10P11P12P13													
Altitudes TN	228.10 228.21 228.28 228.60	228.59 228.61 228.67 228.79	228.78 228.78 229.09 229.25	229.60 229.69 229.86 229.94	229.02 229.02 229.35 229.67 229.67 229.67 229.67 229.47 229.46	229.41 229.35 229.30	228.90 228.90 229.16 229.12	229.14 229.16 229.21 229.23	228.85 228.85 228.77 228.70	228.67 228.66 228.61	228.61 228.61 228.59	228.51 228.47 228.36 228.40	228.51 228.48 228.22 228.02	227.97
Altitudes Projet	228.09228.08228.07228.06228.05228.04228.03228.02228.01228.00227.99227.98227.97													
Ecart TN - Projet	0.490.691.611.561.351.261.161.130.840.610.610.530.00													
Distances partielles TN		10.00	10.00	10.00	10.00	10.00	10.00	10.00	10.00	10.00	10.00	10.00	9.77	
Distances cumulées TN	10.00	20.00	30.00	40.00	50.00	60.00	70.00	80.00	90.00	100.00	110.00	120.00	129.77	
Distances partielles Projet		10.00	10.00	10.00	10.00	10.00	10.00	10.00	10.00	10.00	10.00	10.00	9.77	
Distances cumulées Projet	10.00	20.00	30.00	40.00	50.00	60.00	70.00	80.00	90.00	100.00	110.00	120.00	129.77	
Pentes et rampes	PENTE L = 129.77 m P = -0.10 %													
Alignements droits et courbes	DROITE L = 2.58 m	DROITE L = 11.02 m	DROITE L = 9.73 m	DROITE L = 5.52 m	DROITE L = 4.42 m	DROITE L = 3.13 m	DROITE L = 4.33 m	DROITE L = 38.09 m		DROITE L = 13.31 m	DROITE L = 4.76 m	DROITE L = 13.93 m	DROITE L = 14.74 m	DROITE L = 4.22 m