


Annexe facultative 2 – Localisation du site par rapport au PPRI

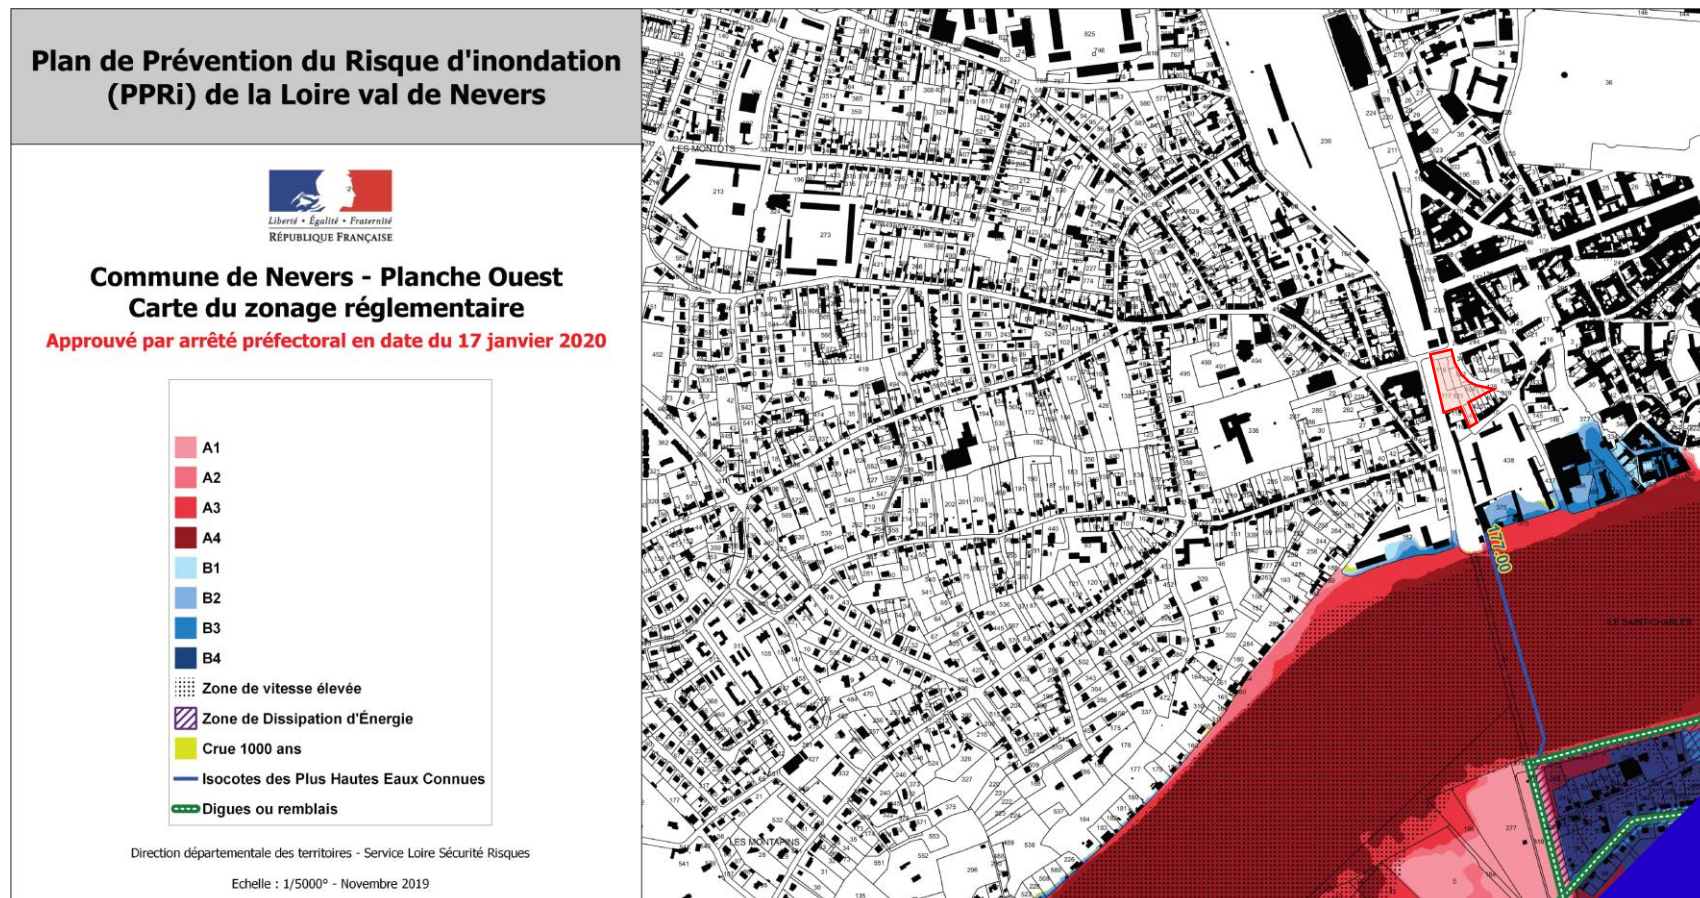

Extension du parking de la Verrerie

Demande d'examen au cas par cas préalable à la réalisation éventuelle d'une évaluation environnementale