


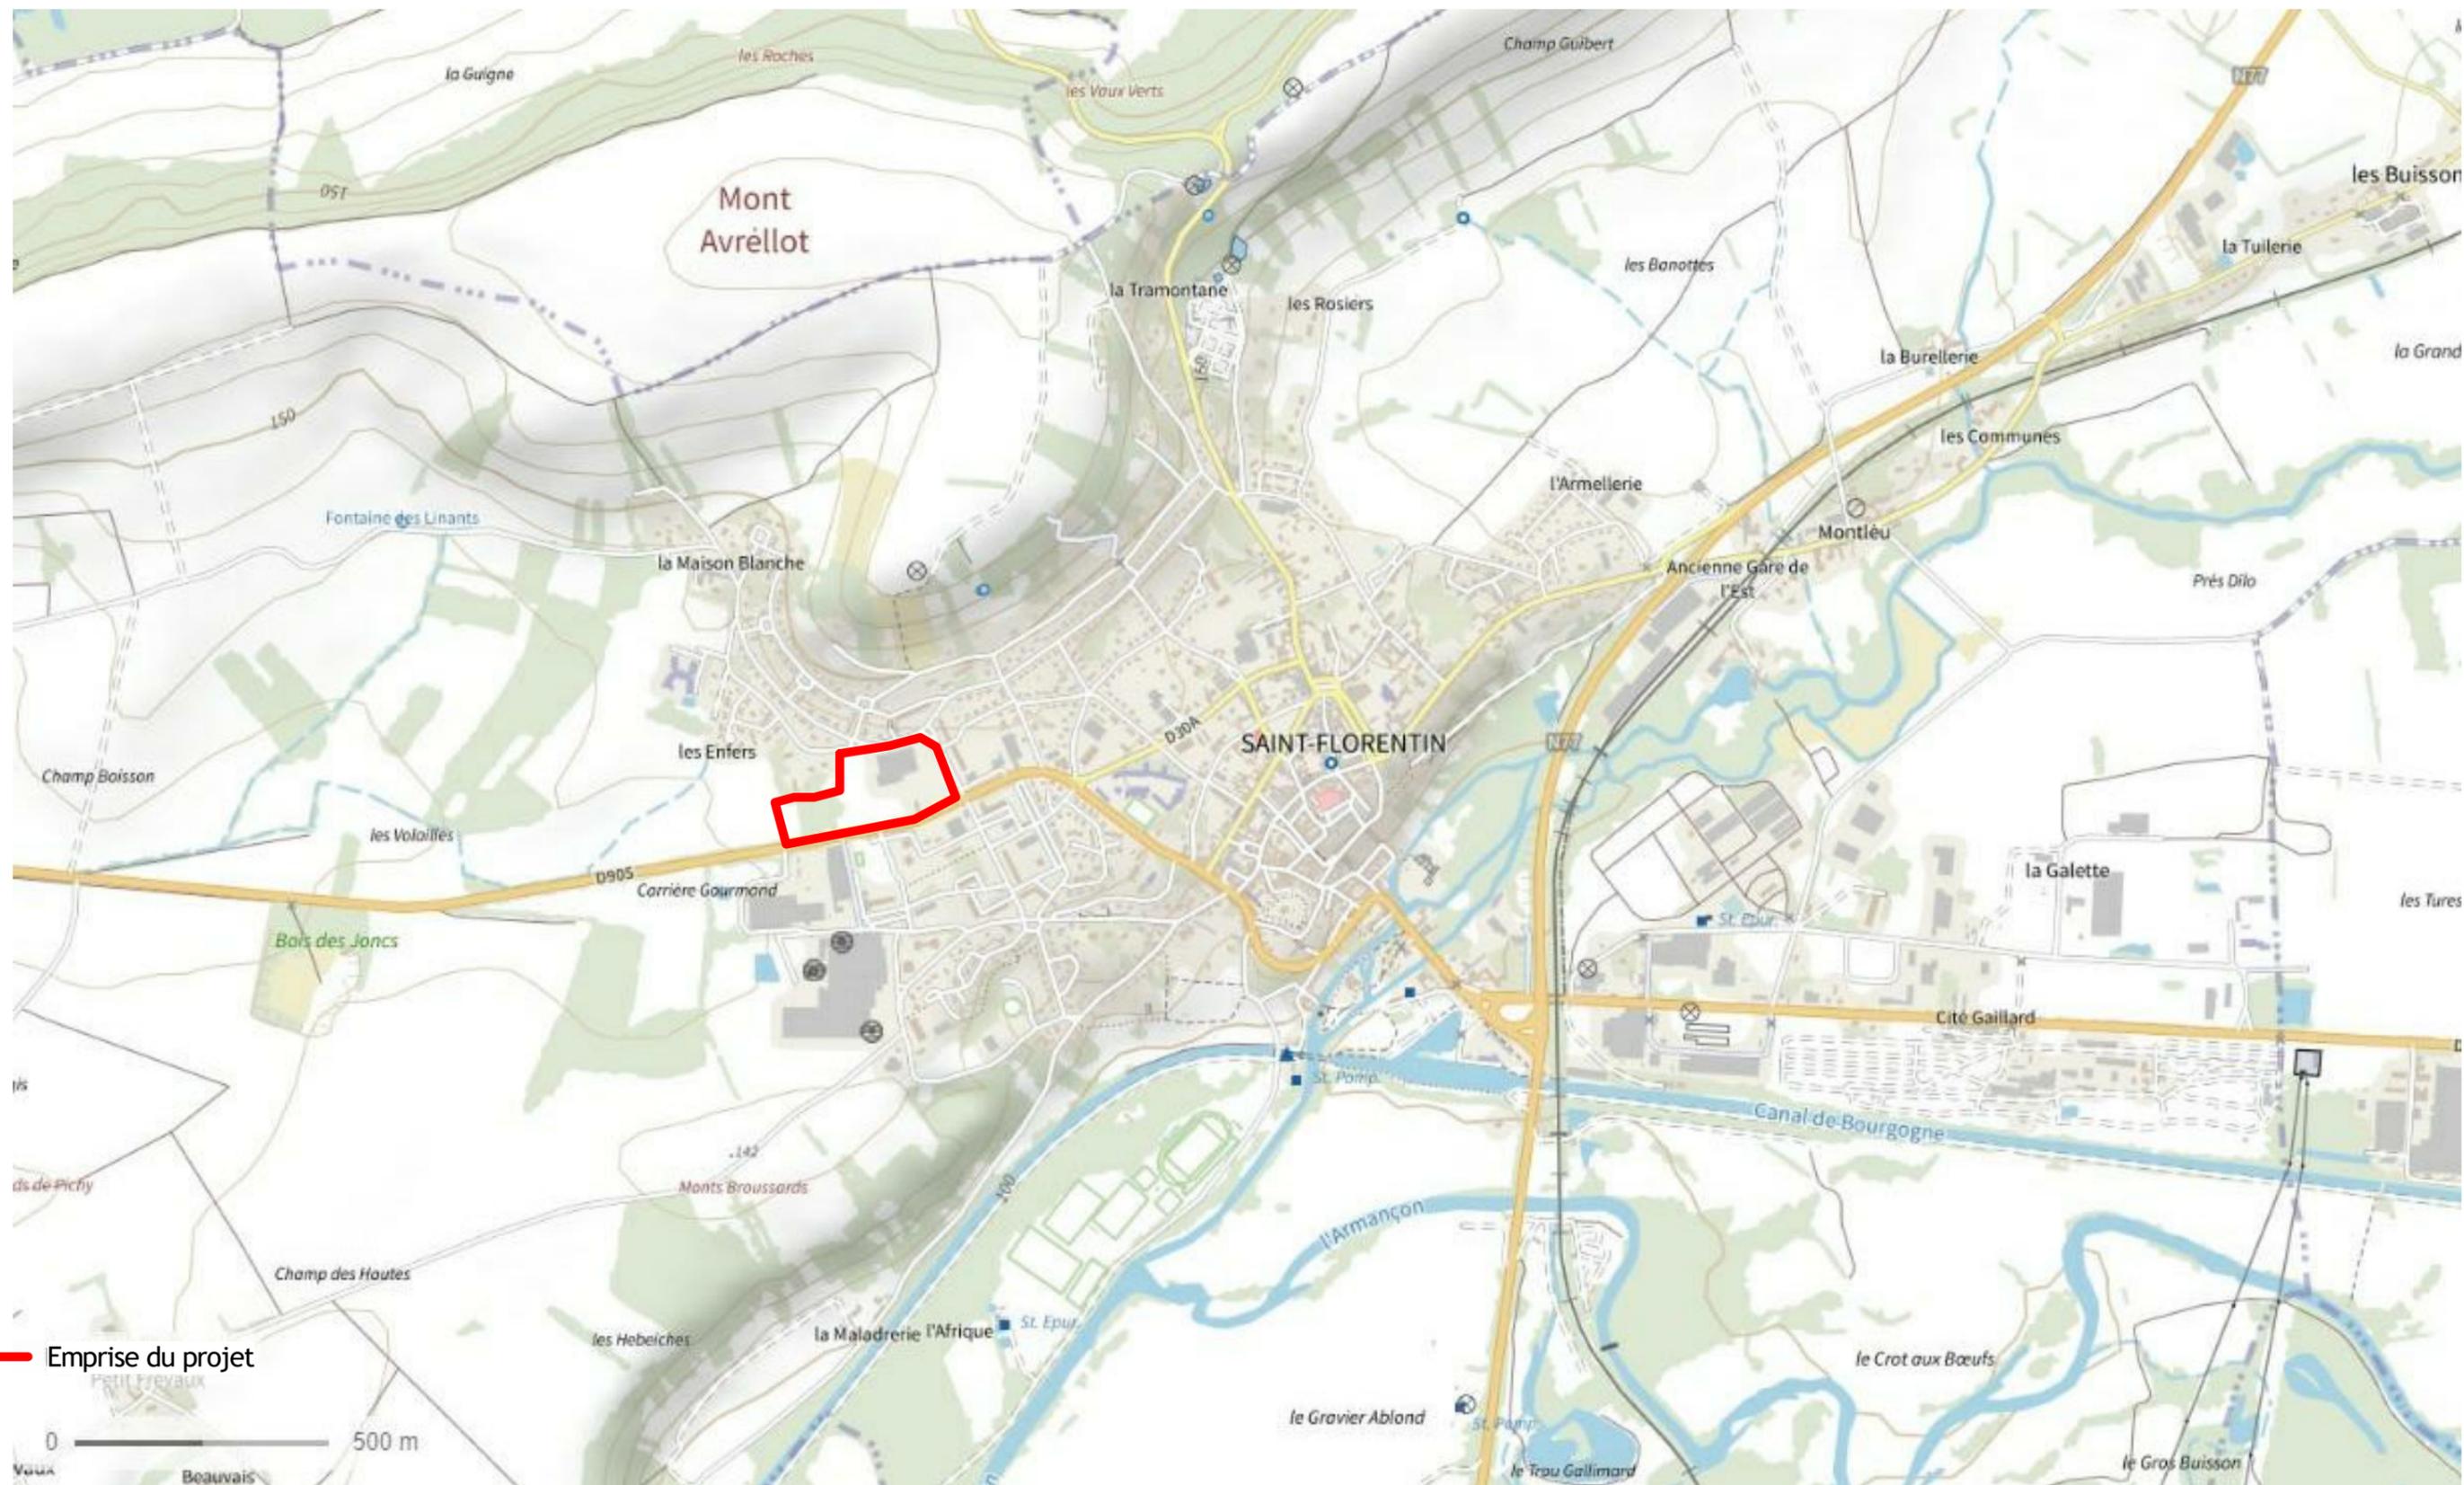

— Emprise du projet

0 500 m

<p>Projet</p> <p>CONSTRUCTION D'UN SUPERMARCHÉ B11 et D'UN MAGASIN WELDOM DEMOLITION DU CENTRE COMMERCIAL ARMANCE 17 Avenue de L'Europe - 89600 Saint Florentin</p>	<p>Maître de l'ouvrage :</p> <p>Etablissement Georges SCHIEVER & Fils Zone industrielle - 12 rue de l'Etang 89205 AVALLON</p>	<p>Référence :</p> <p>PAV</p>	<p>LC INGÉNIERIE</p> <p>Promotion immobilière</p>	
<p>Plan de situation - échelle 1/30 000</p>				
<p>Plan</p> <p>DEMANDE DE PERMIS DE CONSTRUIRE</p>	<p>Echelle :</p> <p>1/30 000</p>	<p>Plan n° :</p> <p>Annexe 2a</p>	<p>Date :</p> <p>10.02.2022</p>	<p>Siège social : 2 rue Alexander Calder - B.P. 17 - 37320 TRUYES Tél: 02 47 43 25 47 - Mail: lc.ingenierie@orange.fr</p>



— Emprise du projet

Projet
CONSTRUCTION D'UN SUPERMARCHÉ B11 et D'UN MAGASIN WELDOM
DEMOLITION DU CENTRE COMMERCIAL ARMANCE
 17 Avenue de L'Europe - 89600 Saint Florentin

Maitre de l'ouvrage :
 Etablissement Georges SCHIEVER & Fils
 Zone industrielle - 12 rue de l'Etang
 89205 AVALLON

Référence :
PAV

LC INGÉNIERIE
 Promotion immobilière

Plan de situation - échelle 1/12 500

Plan
DEMANDE DE PERMIS DE CONSTRUIRE

Echelle :
1/12 500

Plan n° :
 Annexe
 2b

Date :
 10.02.2022

Siège social : 2 rue Alexander Calder - B.P. 17 - 37320 TRUYES
 Tél: 02 47 43 25 47 - Mail: lc.ingenierie@orange.fr