



1 EHPAD - les hortensias

5 Garage Peugeot

9 Laboratoire d'analyses

13 Ecole élémentaire Jean Pezenec

Mairie de Saint Florentin

2 Fleuriste

6 Mosquée

10 Crèche Tom Pouce

14 Ecole maternelle Jean Pezenec

Eglise Saint Florentin
(édifice classé)

3 Pharmacie

7 Ancienne usine Capri

11 Cabinet infirmier

15 Collège Marcel Aymé

emprise du projet

4 Garage Renault
+ station service

8 Intermarché - drive
+ station service

12 Gendarmerie nationale

16 Garage AD

rayon de 500m autour du bâtiment classé

17 Supermarché Netto

Projet
CONSTRUCTION D'UN SUPERMARCHÉ BI1 et D'UN MAGASIN WELDOM
DEMOLITION DU CENTRE COMMERCIAL ARMANCE

Maître de l'ouvrage :
Etablissement Georges SCHIEVER & Fils
Zone industrielle - 12 rue de l'Etang
89205 AVALLON

Référence :
PAV

LC INGÉNIERIE
Promotion immobilière

Plan
DEMANDE DE PERMIS DE CONSTRUIRE


Vue aérienne - état existant

Echelle :
1 : 4000

Plan n° :
Annexe 5a

Date :
10.02.2022

Siège social : 2 rue Alexander Calder - B.P. 17 - 37320 TRUYES
Tél: 02 47 43 25 47 - Mail: lc.ingenierie@orange.fr

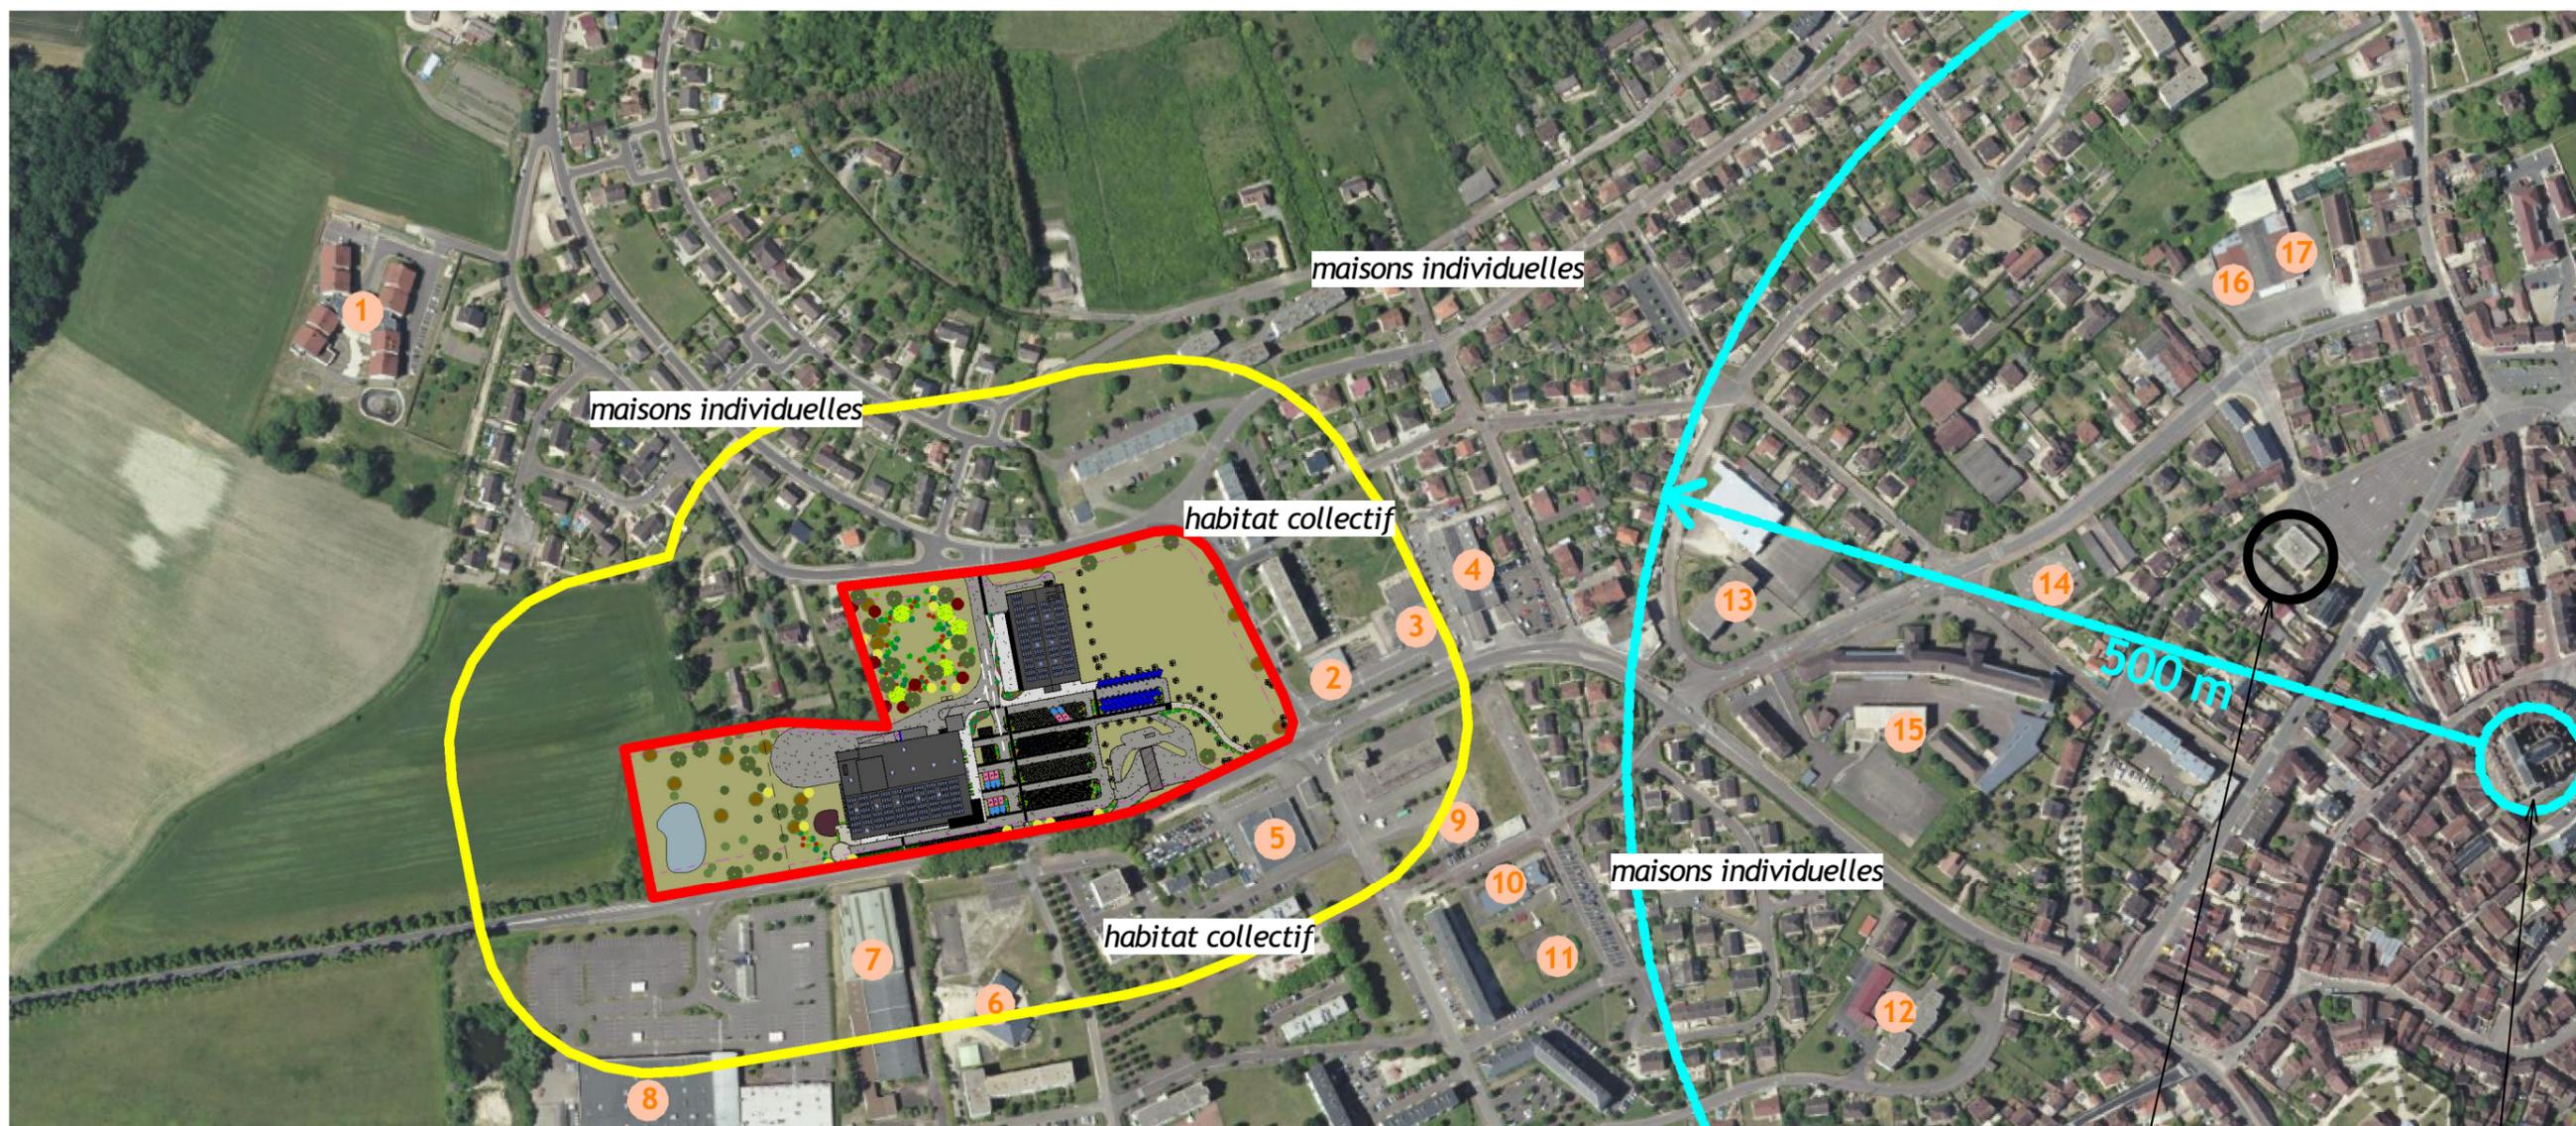

1 EHPAD - les hortensias

5 Garage Peugeot

9 Laboratoire d'analyses

13 Ecole élémentaire Jean Pezenec

Mairie de Saint Florentin

2 Fleuriste

6 Mosquée

10 Crèche Tom Pouce

14 Ecole maternelle Jean Pezenec

Eglise Saint Florentin
(édifice classé)

3 Pharmacie

7 Ancienne usine Capri

11 Cabinet infirmier

15 Collège Marcel Aymé

 emprise du projet

4 Garage Renault
+ station service

8 Intermarché - drive
+ station service

12 Gendarmerie nationale

16 Garage AD

 100m autour du projet

17 Supermarché Netto

 rayon de 500m autour du bâtiment classé

Projet
CONSTRUCTION D'UN SUPERMARCHÉ BI1 et D'UN MAGASIN WELDOM
DEMOLITION DU CENTRE COMMERCIAL ARMANCE

Maître de l'ouvrage :
Etablissement Georges SCHIEVER & Fils
Zone industrielle - 12 rue de l'Etang
89205 AVALLON

Référence :
PAV

LC INGÉNIERIE
Promotion immobilière

Plan
DEMANDE DE PERMIS DE CONSTRUIRE

Echelle :
1 : 4000

Plan n° :
Annexe 5b

Date :
10.02.2022

Vue aérienne - état projeté

Siège social : 2 rue Alexander Calder - B.P. 17 - 37320 TRUYES
Tél: 02 47 43 25 47 - Mail: lc.ingenierie@orange.fr