
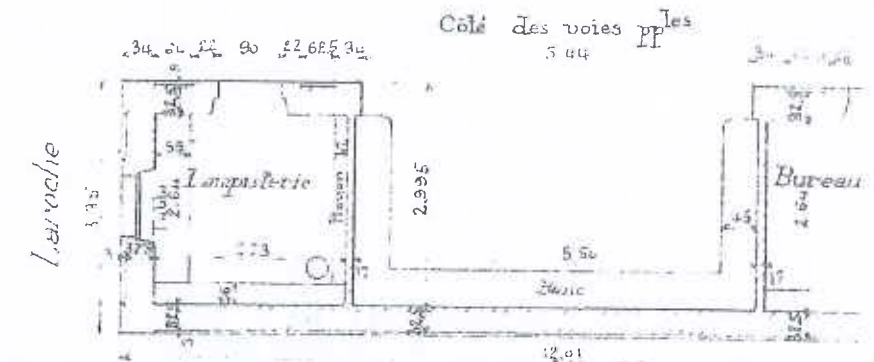


Bâtiment des Voyageurs

Abri

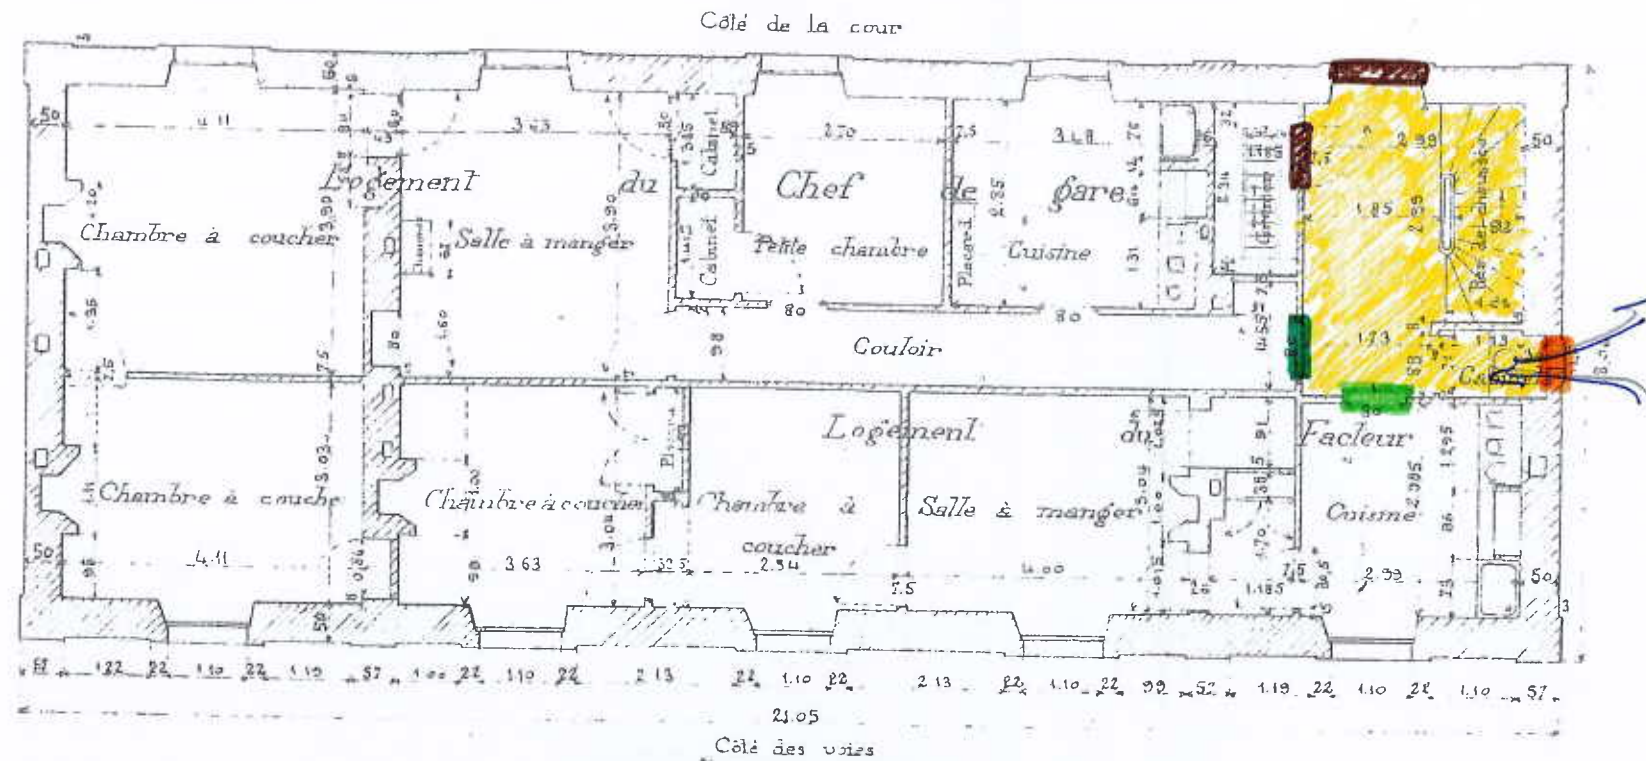

LÉGENDE:

- ↔ circulation intérieur/extérieur chaus-sours
- : cloisonnement des fenêtres
- : modification de la fenêtre en ouverture horizontale
- : installation d'un bloc porte
- : fermeture porte existante
- : espace dédié aux chaus-sours
- : doubles portes d'entrée avec ouverture horizontale au-dessus pour accès chiroptères
- * : zone d'implantation du panneau électrique

Cabinets d'aisances

