

Annexe 3 : plan de situation

Plan de localisation du projet



 Secteur de projet


Plan de localisation du projet



 Secteur de projet

Annexe 4 : photographies de l'hiver 2023

Plan de localisation des photographies

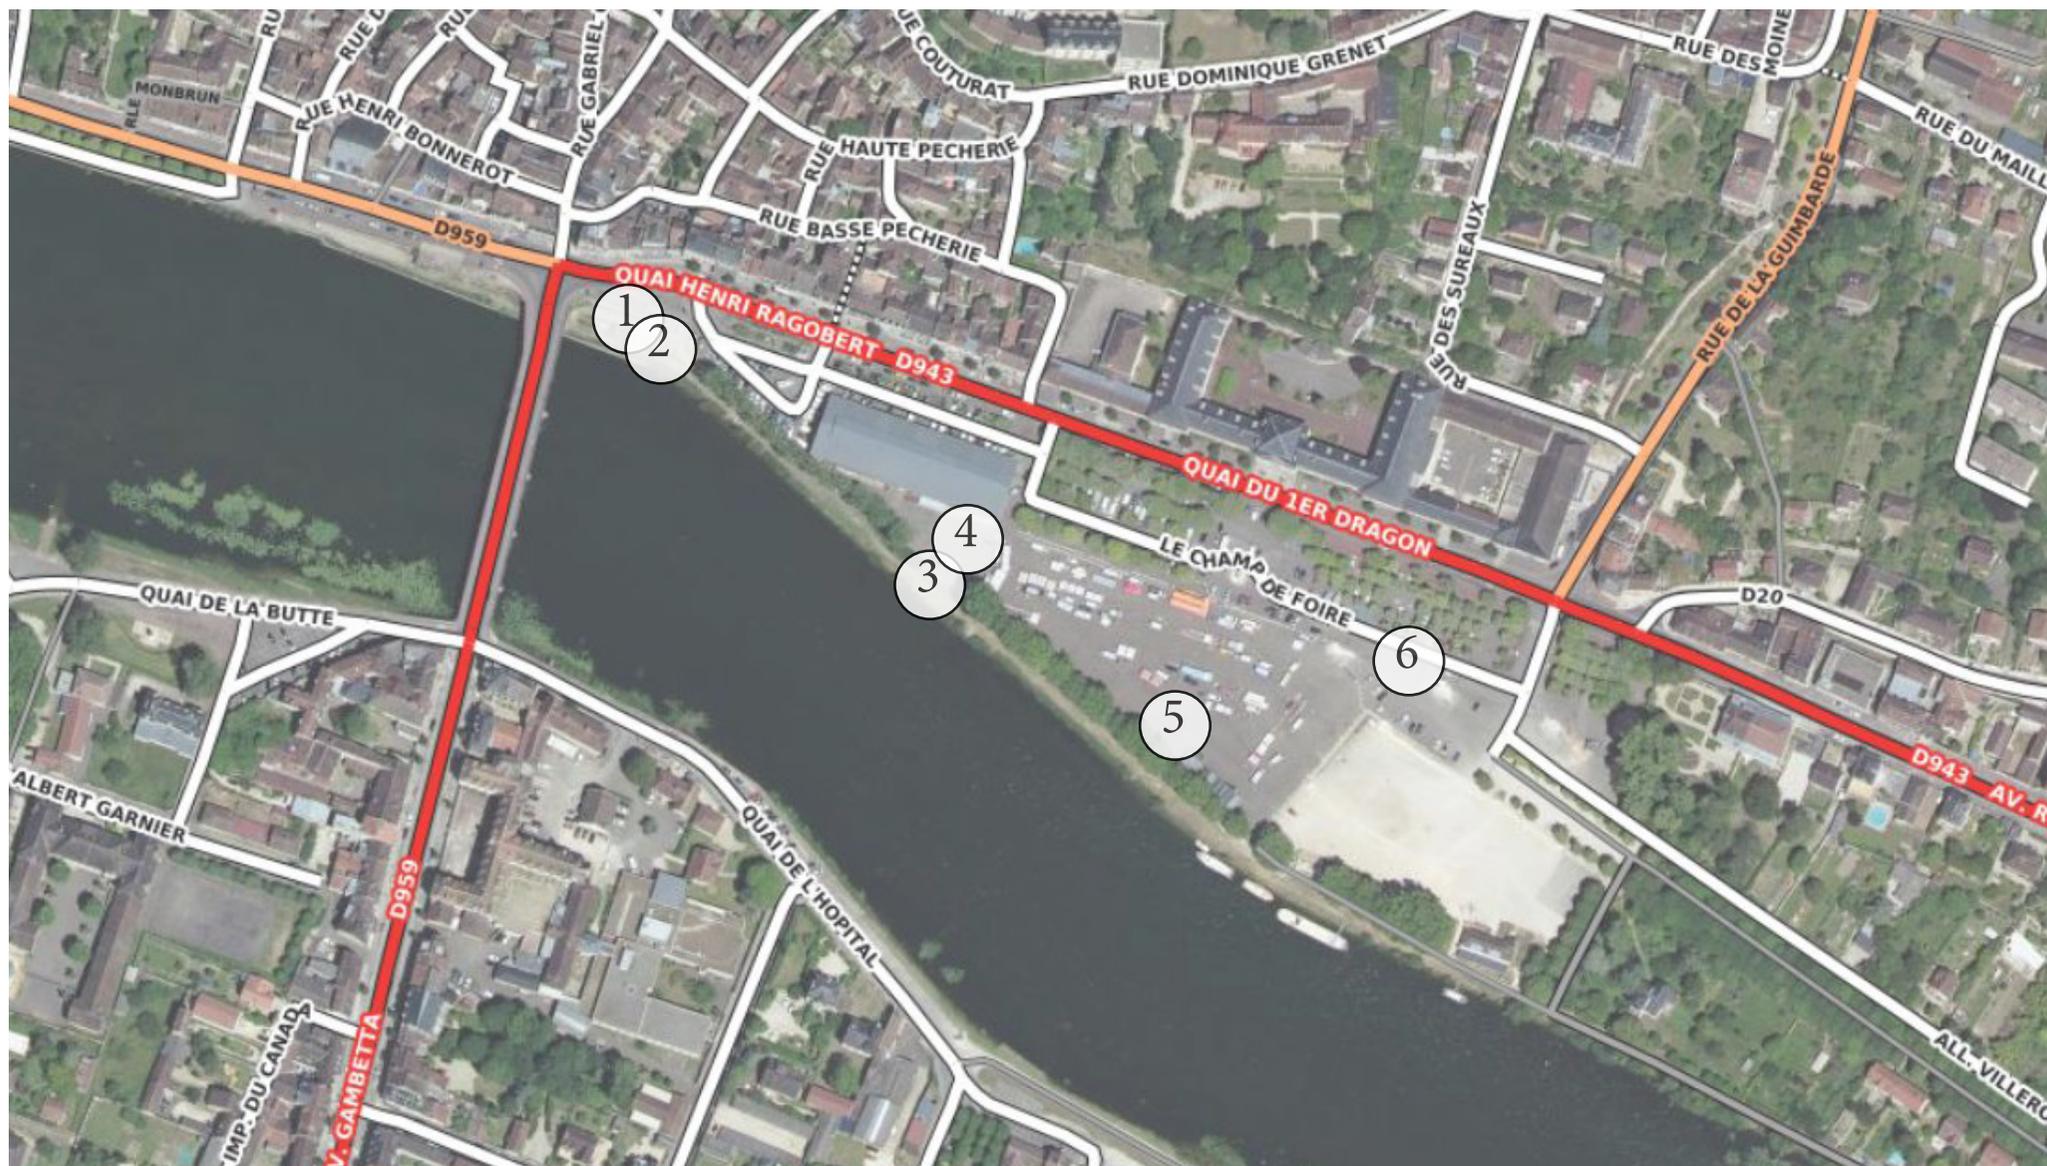

1



2



3



4



5



6





MÂTRISE D'OUVRAGE

VILLE DE JOIGNY
 3 Quai du 1er Dragons
 BP 210 - 89306 JOIGNY

MÂTRISE D'OEUVRE

JDM Paysagistes - Mandataire
 54 boulevard Carnot
 21000 DIJON

VERDI Ingénierie BFC
 2 rue de Fontaine les Dijon
 21000 DIJON

Lavigne Chéron Architectes
 8 rue Gambetta
 92170 VANVES

MaP3
 7 avenue Albert Bartholomé
 75015 PARIS

OPERATION

Réaménagement des quais du Mail et de la baignade de Joigny

NATURE DU DOCUMENT

DOCUMENT : Plan masse des aménagements
ECHELLE : 1/500°

PHASE : PRO
DATE : 07/05/2024
FORMAT : A0+ - Paysage

PRODUCTION : AGENCE JDM PAYSAGISTES
CONTRÔLE : AGENCE JDM PAYSAGISTES
NOM DU FICHER : JOIGNY_PRO_070524.dwg
 JOIGNY_PRO_070524.dwg

Légende

- | | | | | | |
|--|------------------------------|--|---|--|----------------------------------|
| | Enrobé noir 0/10 porphyre | | Pavé béton beige contrastant | | Platelage bois |
| | Enrobé hydrodécapé | | Pavé ancien déposé/reposé | | Mélange terre-pierre ensemencé |
| | Ilot de voirie | | Pavé béton aux joints ensemencés Type 1 | | Gazon |
| | Résine sur enrobé | | Pavé béton aux joints ensemencés Type 2 | | Massif |
| | Enrobé clair | | Pavé béton aux joints ensemencés Type 3 | | Pavés sur mesure pour jeux d'eau |
| | Béton sablé | | Opus béton à joints ensemencés | | Calade de galets |
| | Pavé béton beige | | Pavé en queue de pan conservé ou reposé | | Cépées plantés |
| | Pavé béton beige contrastant | | Stabilisé | | Arbres plantés |

ECHELLE : 1/500°