



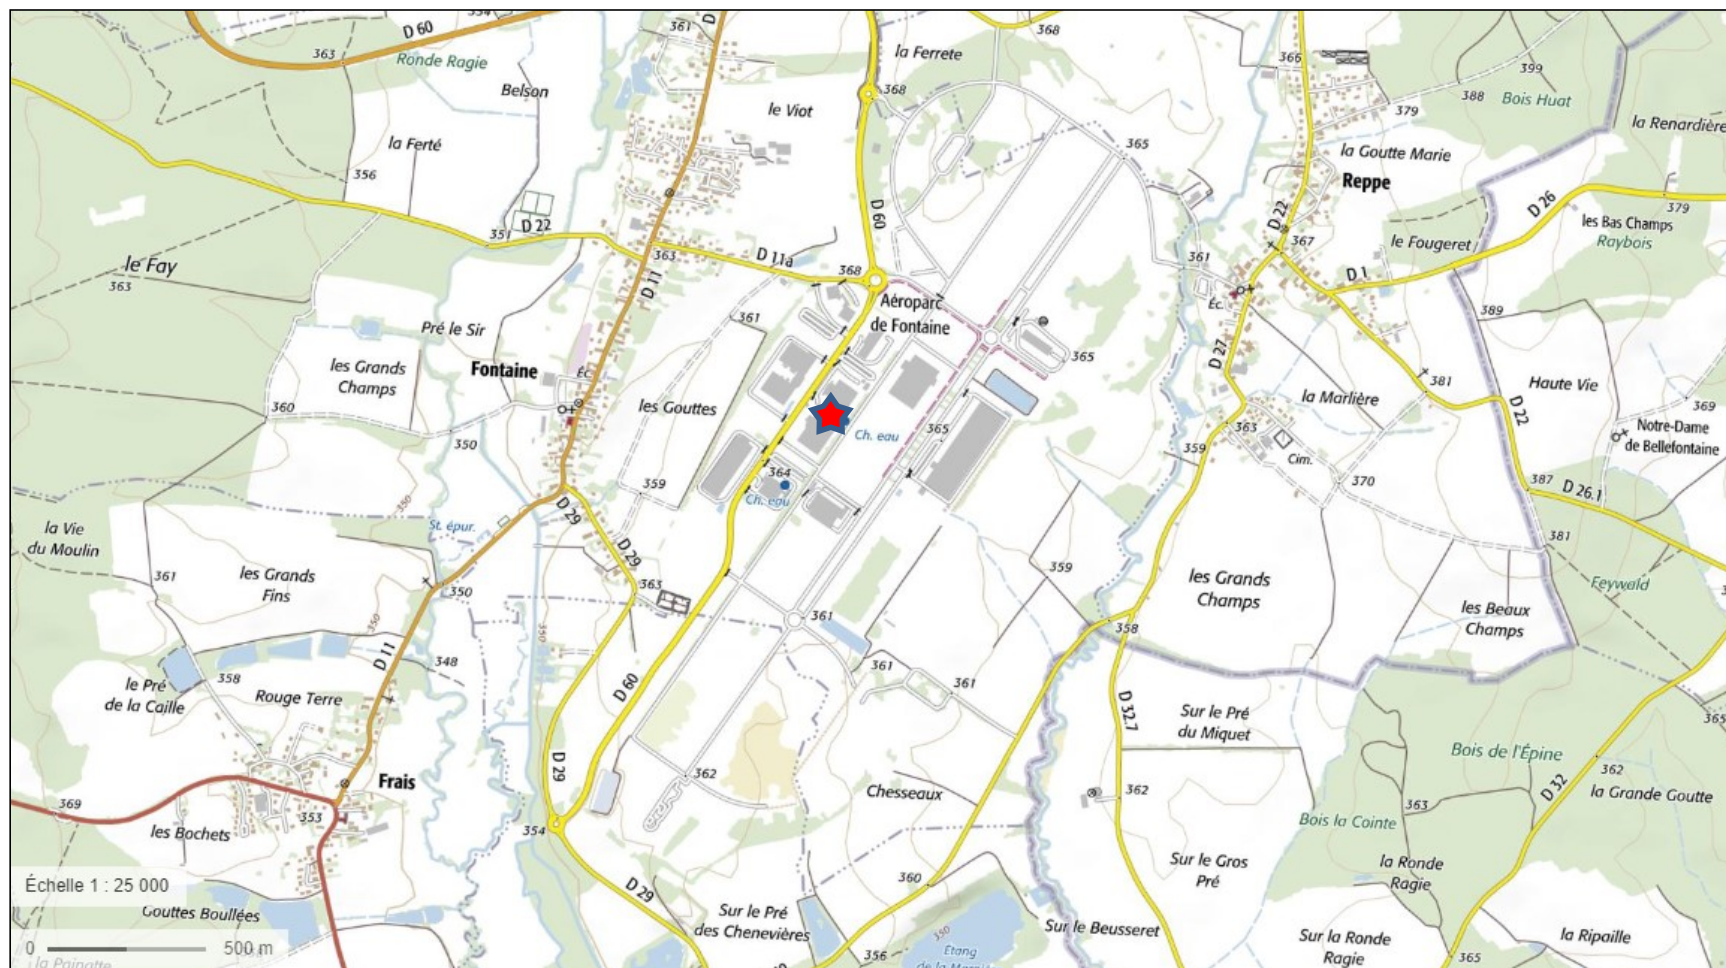


Plan de situation au 1/25 000 Source : Geoportail

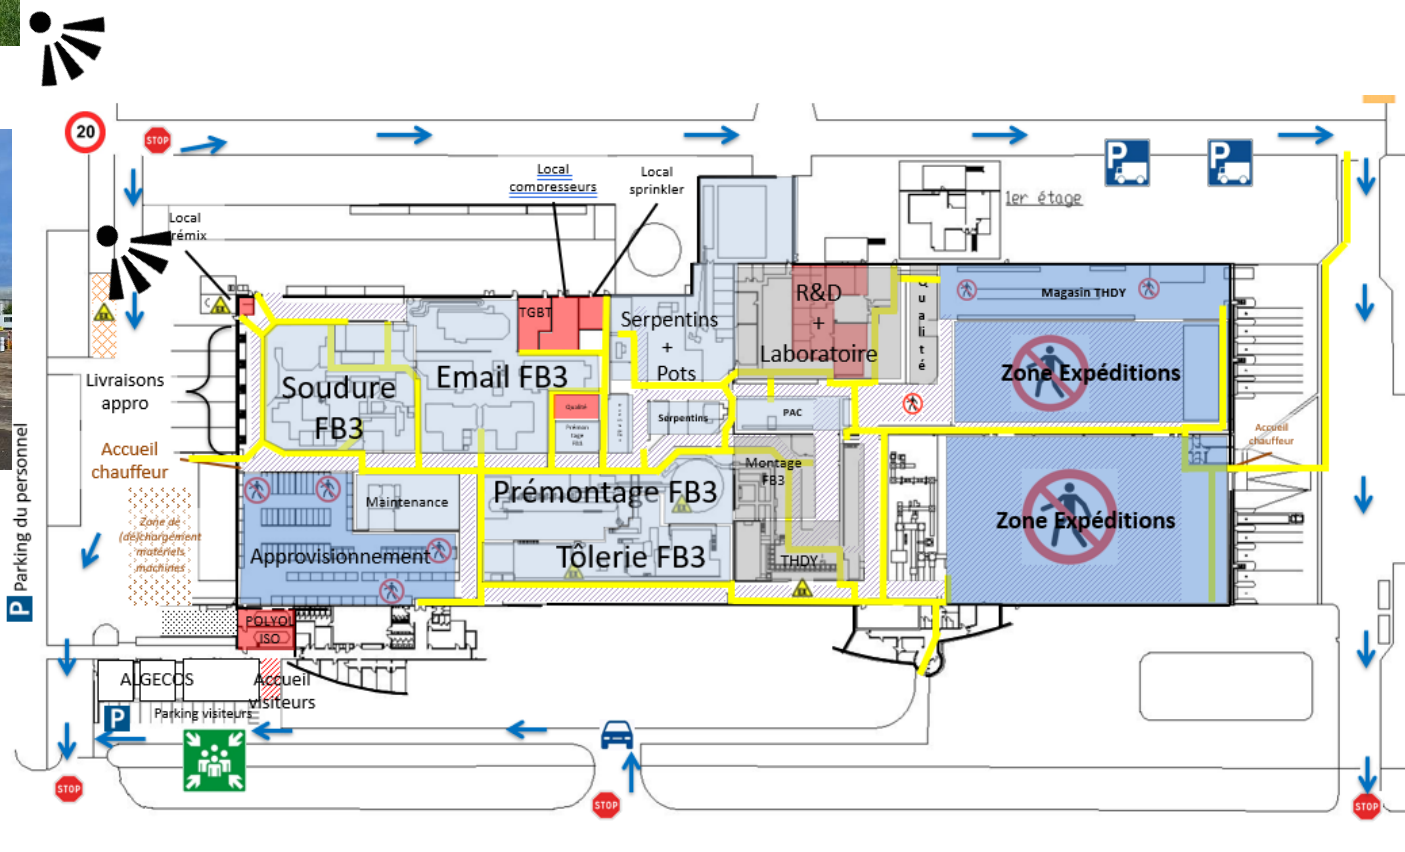

Four
pyrolyse

Projet
implantation
ligne FB4

1er étage

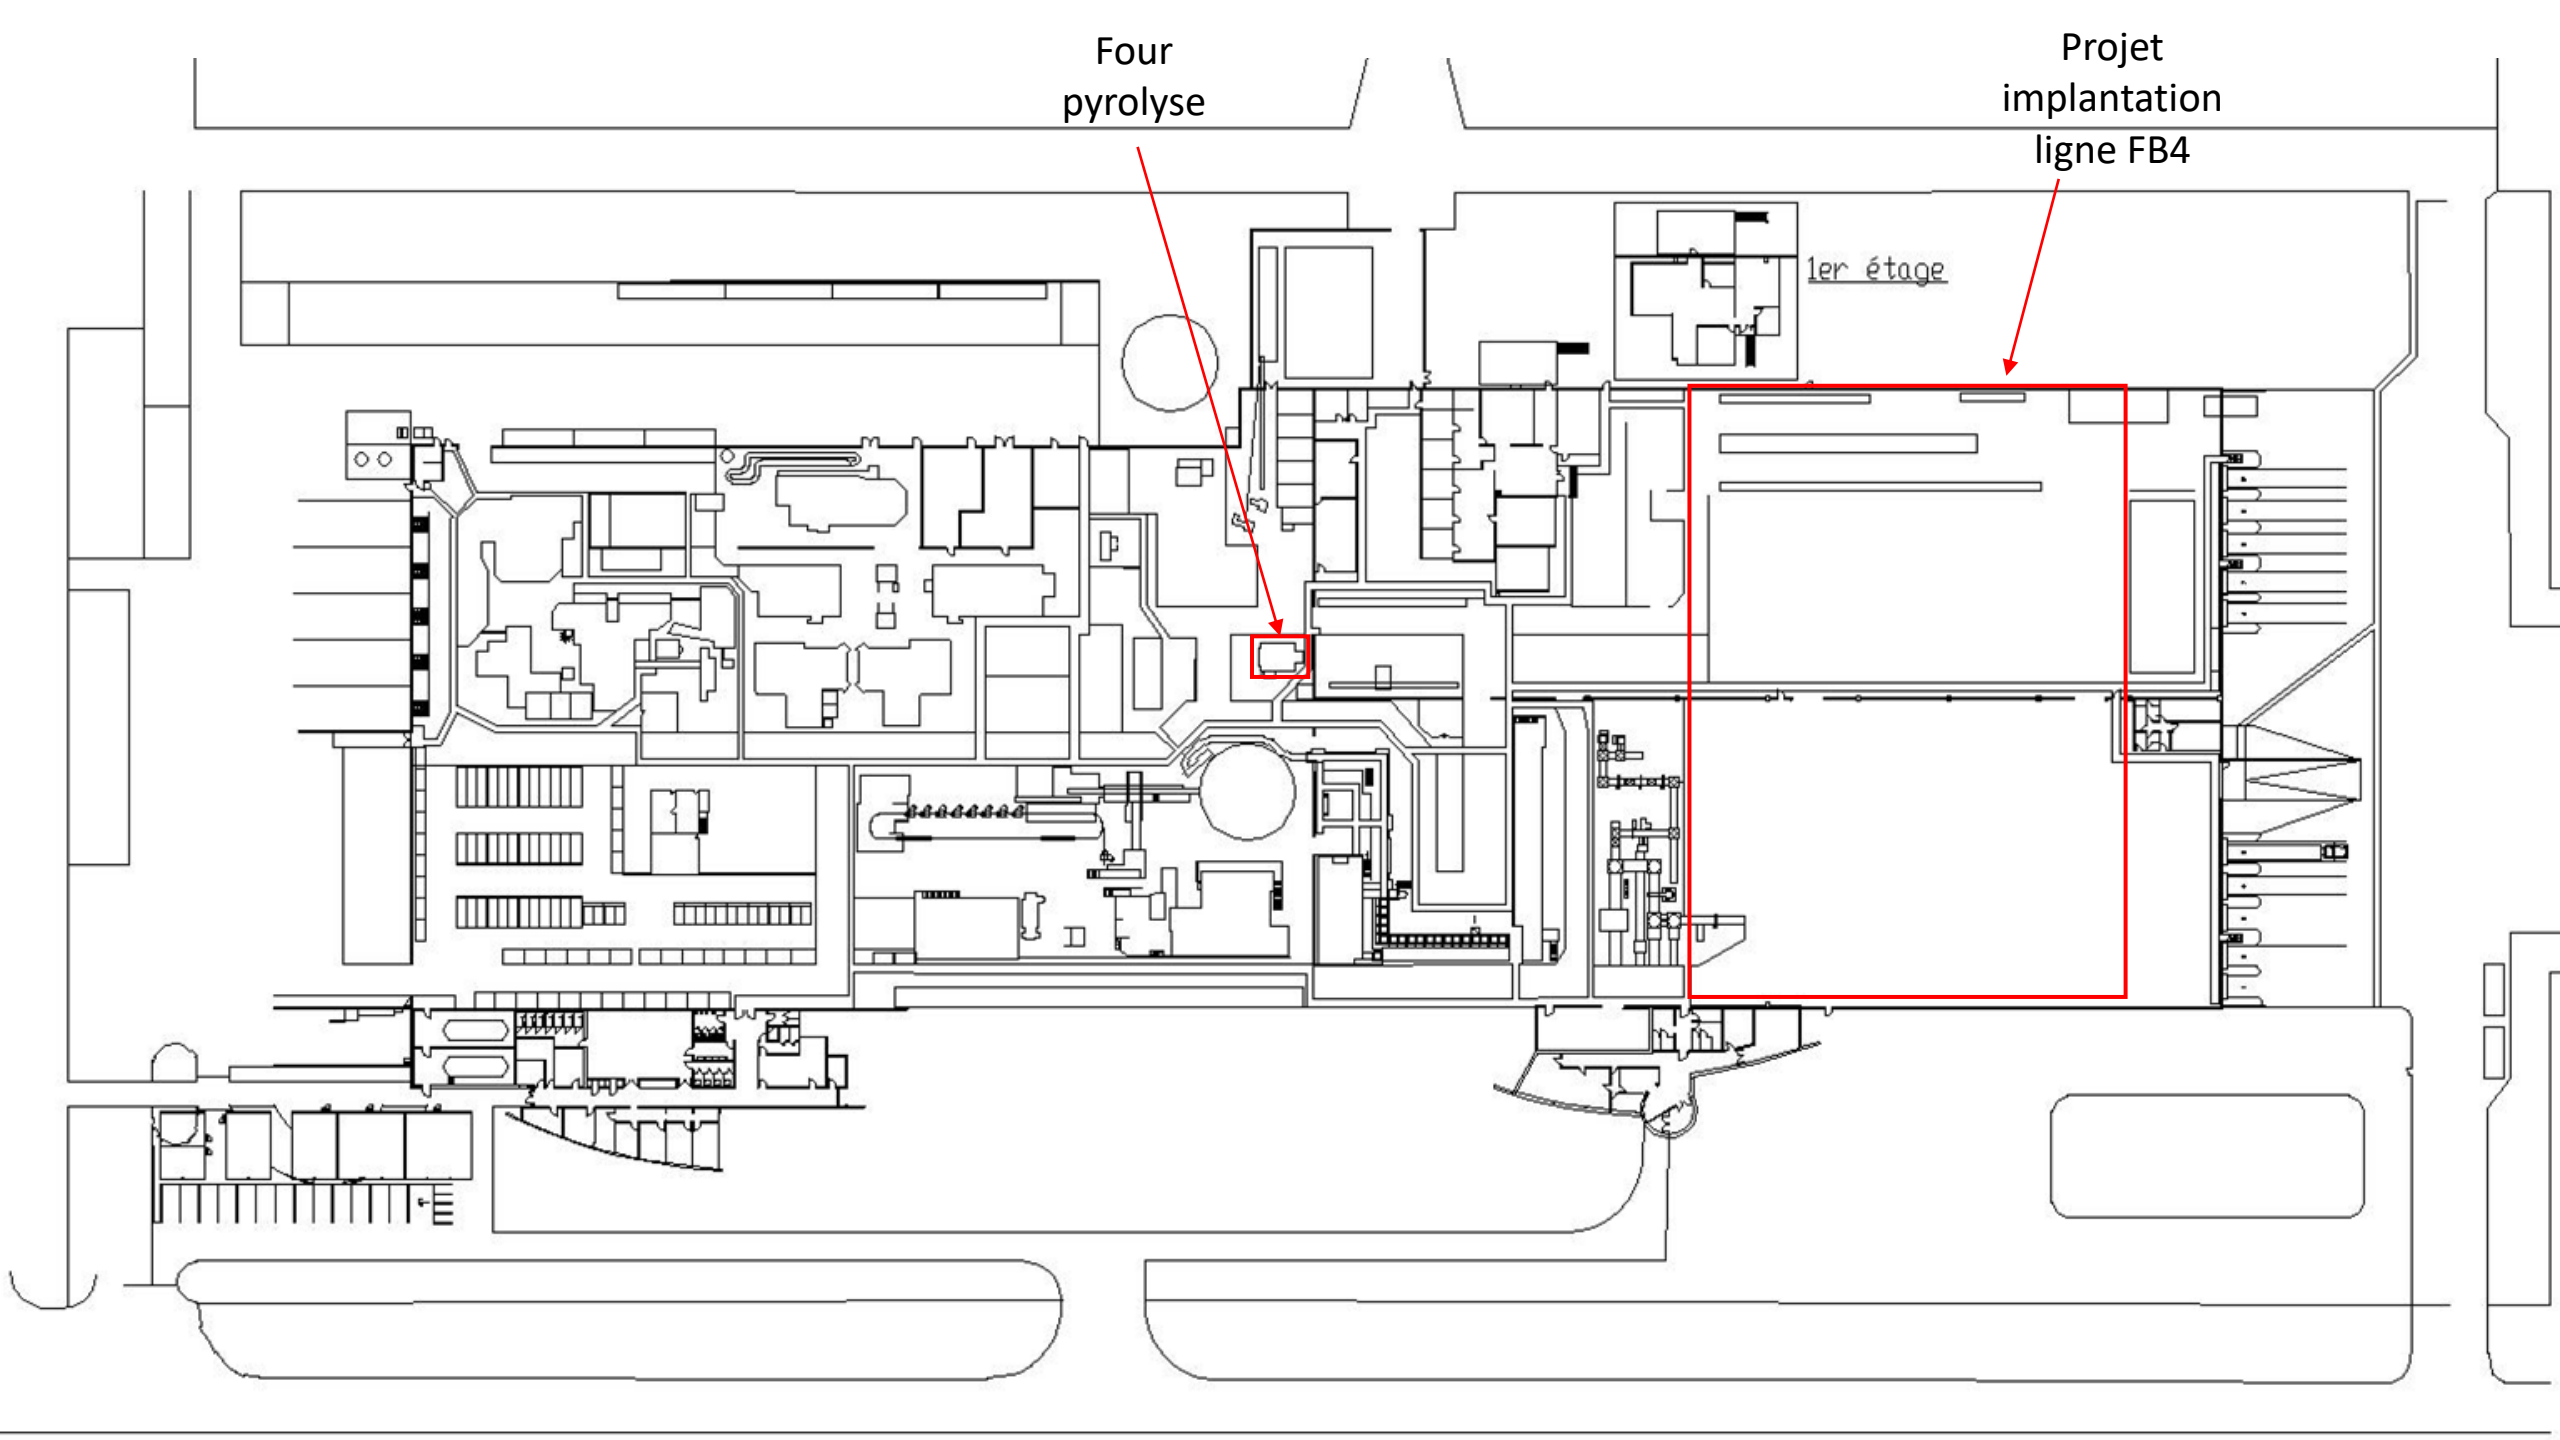

Département :
TERRITOIRE DE BELFORT

Commune :
FONTAINE

Section : CB
Feuille : 000 CB 01

Échelle d'origine : 1/2000
Échelle d'édition : 1/3500

Date d'édition : 16/05/2024
(fuseau horaire de Paris)

Coordonnées en projection : RGF93CC48
©2022 Direction Générale des Finances
Publiques


DIRECTION GÉNÉRALE DES FINANCES PUBLIQUES

PLAN DE SITUATION

Le plan visualisé sur cet extrait est géré
par le centre des impôts foncier suivant :
BELFORT
S.D.I.F. Centre Des Finances Publiques
90022
90022 BELFORT
tél. 0384588002 -fax -
sdif.belfort@dgfip.finances.gouv.fr

Cet extrait de plan vous est délivré par :

cadastre.gouv.fr

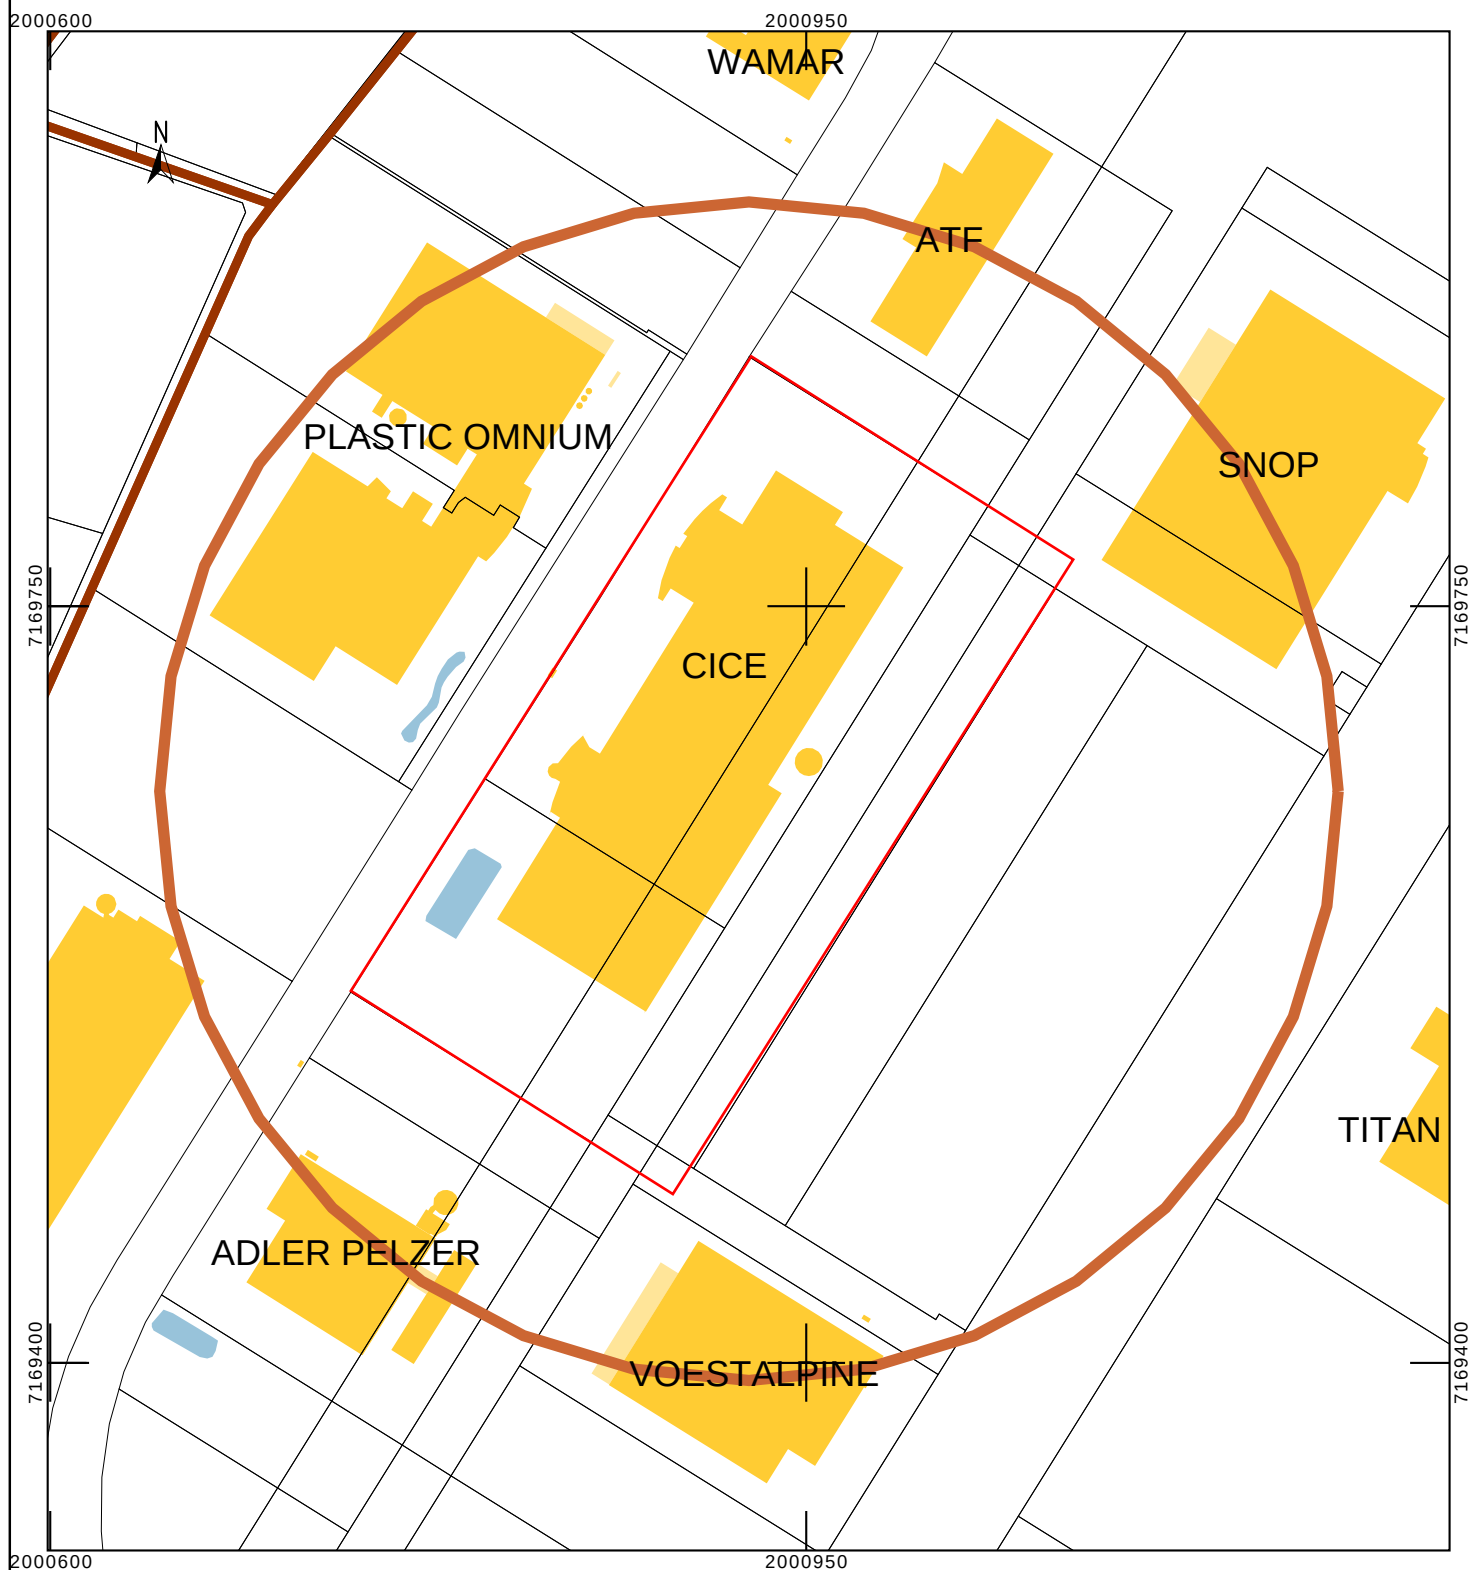

**SITE NATURA 2000
DIRECTIVE OISEAUX**


Identifiant : FR4312019

Nom : Étangs et vallées du Territoire de Belfort

**SITE NATURA 2000
DIRECTIVE HABITATS**

Identifiant : FR4301350

Nom : Étangs et Vallées du Territoire de Belfort

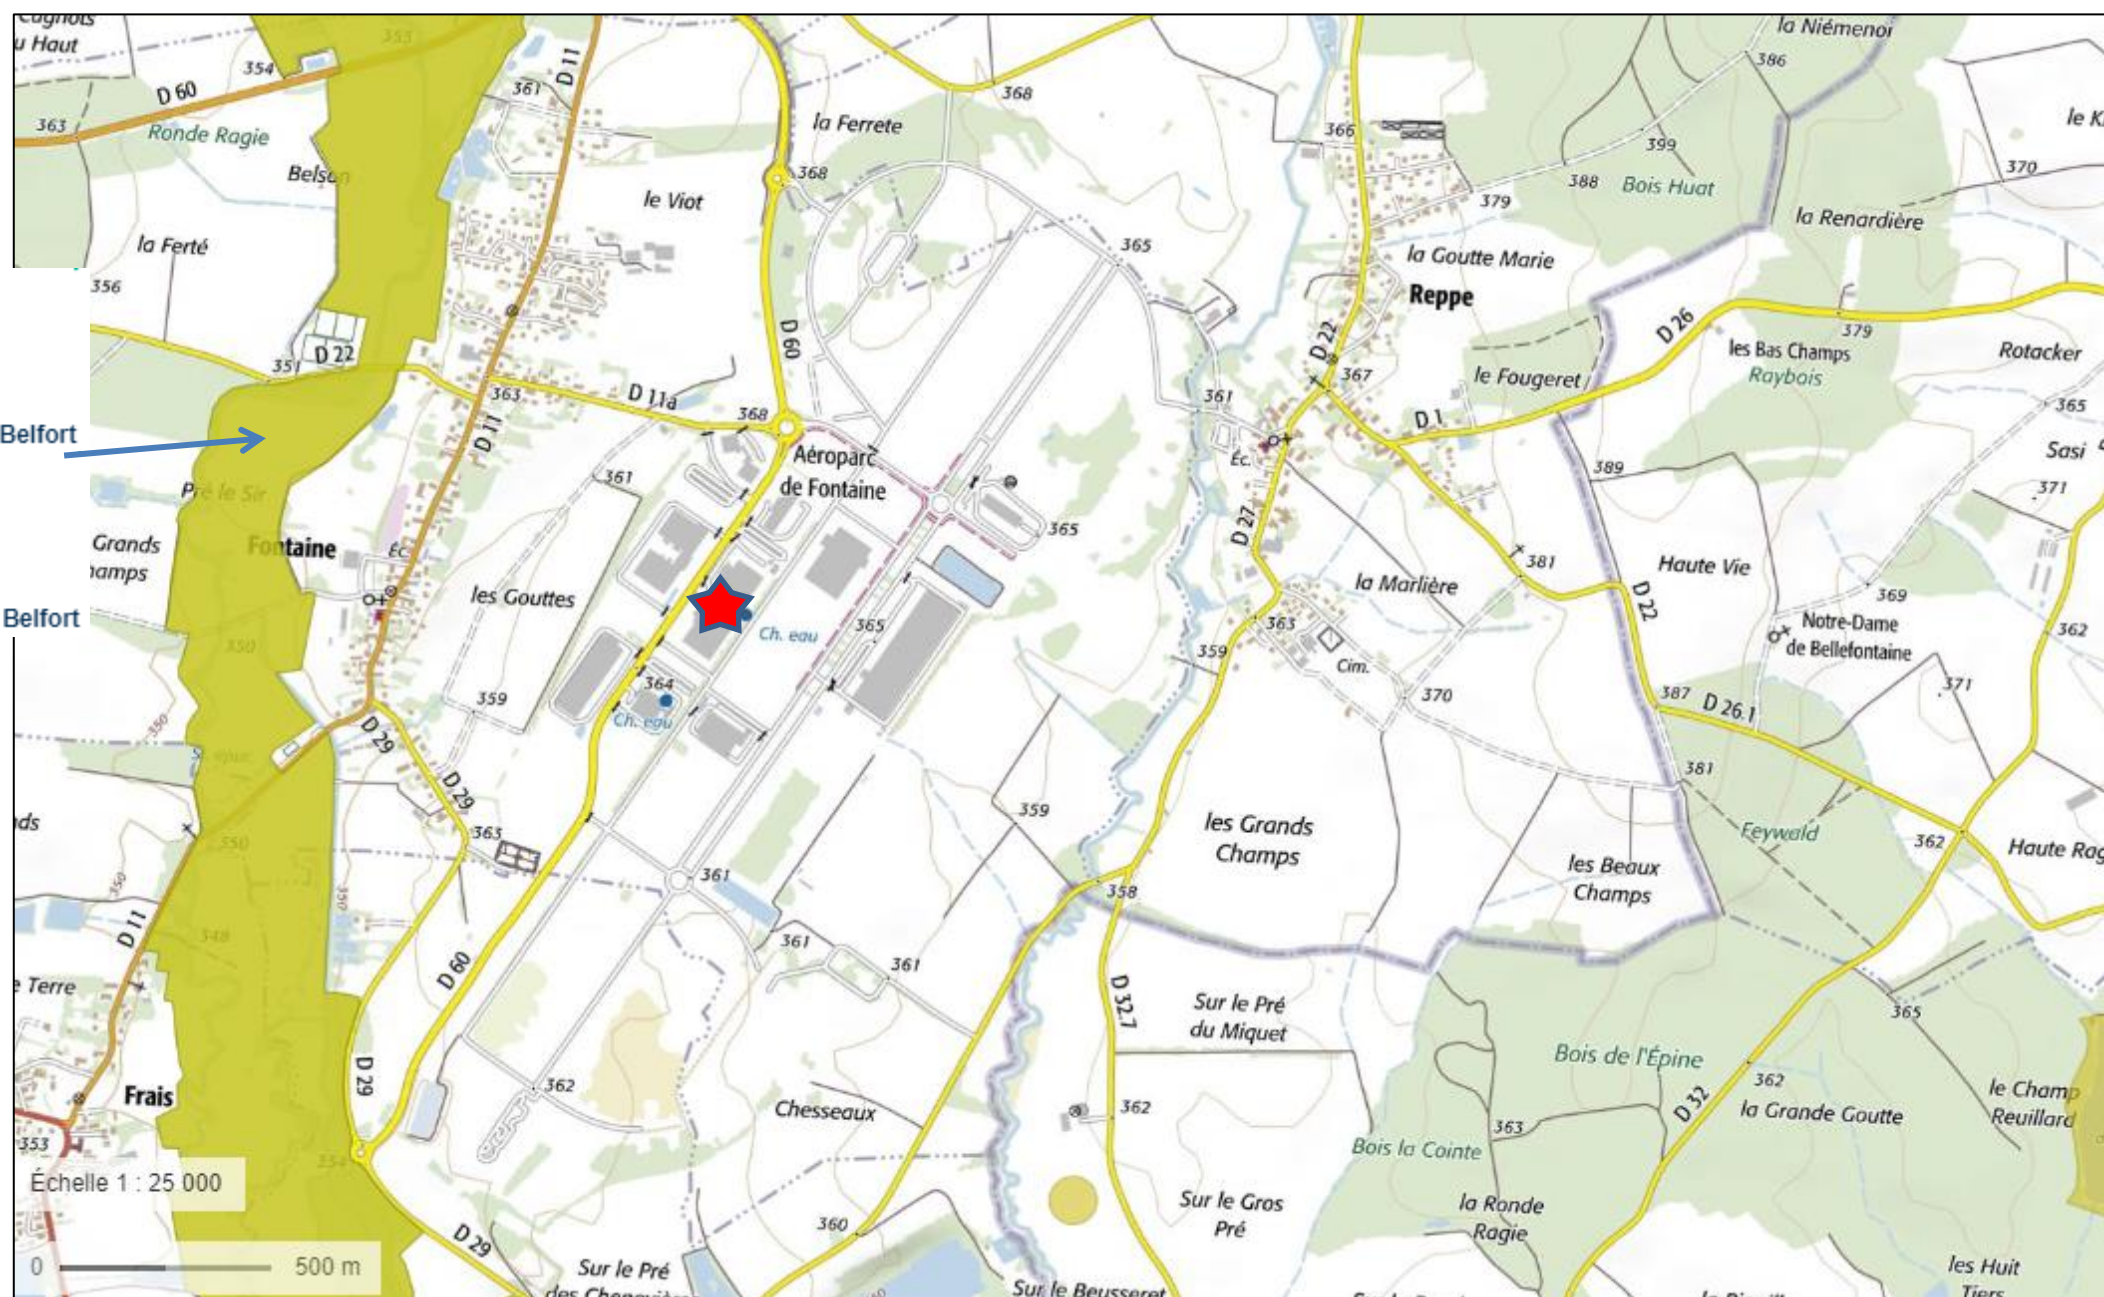

Carte permettant de localiser le projet par rapport aux sites Natura 2000 sur lesquels le projet est susceptible d'avoir des effets Source : Geoportail