



VUE DEPUIS LA ROUTE DE CLUNY (SUD)



VUES DEPUIS LA ROUTE DE CLUNY (NORD)



VUE DEPUIS LA NOUVELLE VOIE VERTE



VUE DEPUIS LA N 80

**LES SCIERIES RÉUNIES
DU CHALONNAIS**
Route de Cluny - 71640 GIVRY
Tél. : 03 85 44 31 66 Fax : 03 85 44 42 66
SIRET : 720 020 190 00010

14 rue de Laitre de Tassigny
21190 MEURSAULT
Tél. 03 80 24 84 95
agence@meursault-architecture.fr
SIRET : 814 014 016 00019
Ordre Architectes (R.C. : S19484)

 Véronique SURGOT-MEULIEN architecte D.P.L.G. Nicolas BOUZEREAU maître d'oeuvre	
Maître d'ouvrage : LES SCIERIES RÉUNIES DU CHALONNAIS - Création de bâtiments : fabrication de bûches, chaufferie et stockage - Route de Cluny 71640 GIVRY / 71390 SAINT DESERT	
date : 04/04/2024 ech. :	
06	INSERTIONS
MEURSAULT ARCHITECTURE SAS 14, rue de Laitre de Tassigny - 21190 MEURSAULT 03 80 24 84 95 - agence@meursault-architecture.fr	



VUE 4



VUE 2



VUE 3



VUE 1


**LES SCIERIES REUNIES
DU CHALONNAIS**
Route de Cluny - 71640 GIVRY
Tél. : 03 85 44 31 66 Fax : 03 85 44 42 66
SIRET : 728 020 198 00010


**MEURSAULT
Architecture**
14 rue de Latre de Tassigny
21190 MEURSAULT
Tél. 03 80 24 84 95
agence@meursault-architecture.fr
SIRET : 031 024 016 00019
Ordre Architectes BFC : S19484



**MEURSAULT
architecture**
Véronique SURGOT-MEULIEN
architecte D.P.L.G.
Nicolas BOUZEREAU
maître d'oeuvre

Maître d'ouvrage :
LES SCIERIES RÉUNIES DU CHALONNAIS
**- Création de bâtiments :
fabrication de bûches,
chaufferie et stockage -**
Route de Cluny
71640 GIVRY / 71390 SAINT DESERT

PC
date : 04/04/2024
ech. :

**08 PHOTOGRAPHIES
LOINTAINES**

MEURSAULT ARCHITECTURE SAS
14, rue de Latre de Tassigny - 21190 MEURSAULT
03 80 24 84 95 - agence@meursault-architecture.fr



VUE 7



VUE 6



VUE 5



ma
MEURSAULT
architecture

14 rue de Latre de Tassigny
21190 MEURSAULT
Tél. 03 80 24 84 95
agence@meursault-architecture.fr
SIR 1 : 831 094 016 00019
Ordre Architectes BFC : S19484

Durand Meunier

LES SCIERIES REUNIES
DU CHALONNAIS
Route de Cluny - 71640 GIVRY
Tél. : 03 85 44 31 66 Fax : 03 85 44 42 68
SIRET : 728 820 198 00010

ma MEURSAULT architecture		Véronique SURGOT-MEULIEN architecte D.P.L.G. Nicolas BOUZEREAU maître d'oeuvre
Maître d'ouvrage : LES SCIERIES RÉUNIES DU CHALONNAIS - Création de bâtiments : fabrication de bûches, chaufferie et stockage - Route de Cluny 71640 GIVRY / 71390 SAINT DESERT		
PC		date : 04/04/2024 ech. :
07	PHOTOGRAPHIES PROCHES	
MEURSAULT ARCHITECTURE SAS 14, rue de Latre de Tassigny - 21190 MEURSAULT 03 80 24 84 95 - agence@meursault-architecture.fr		

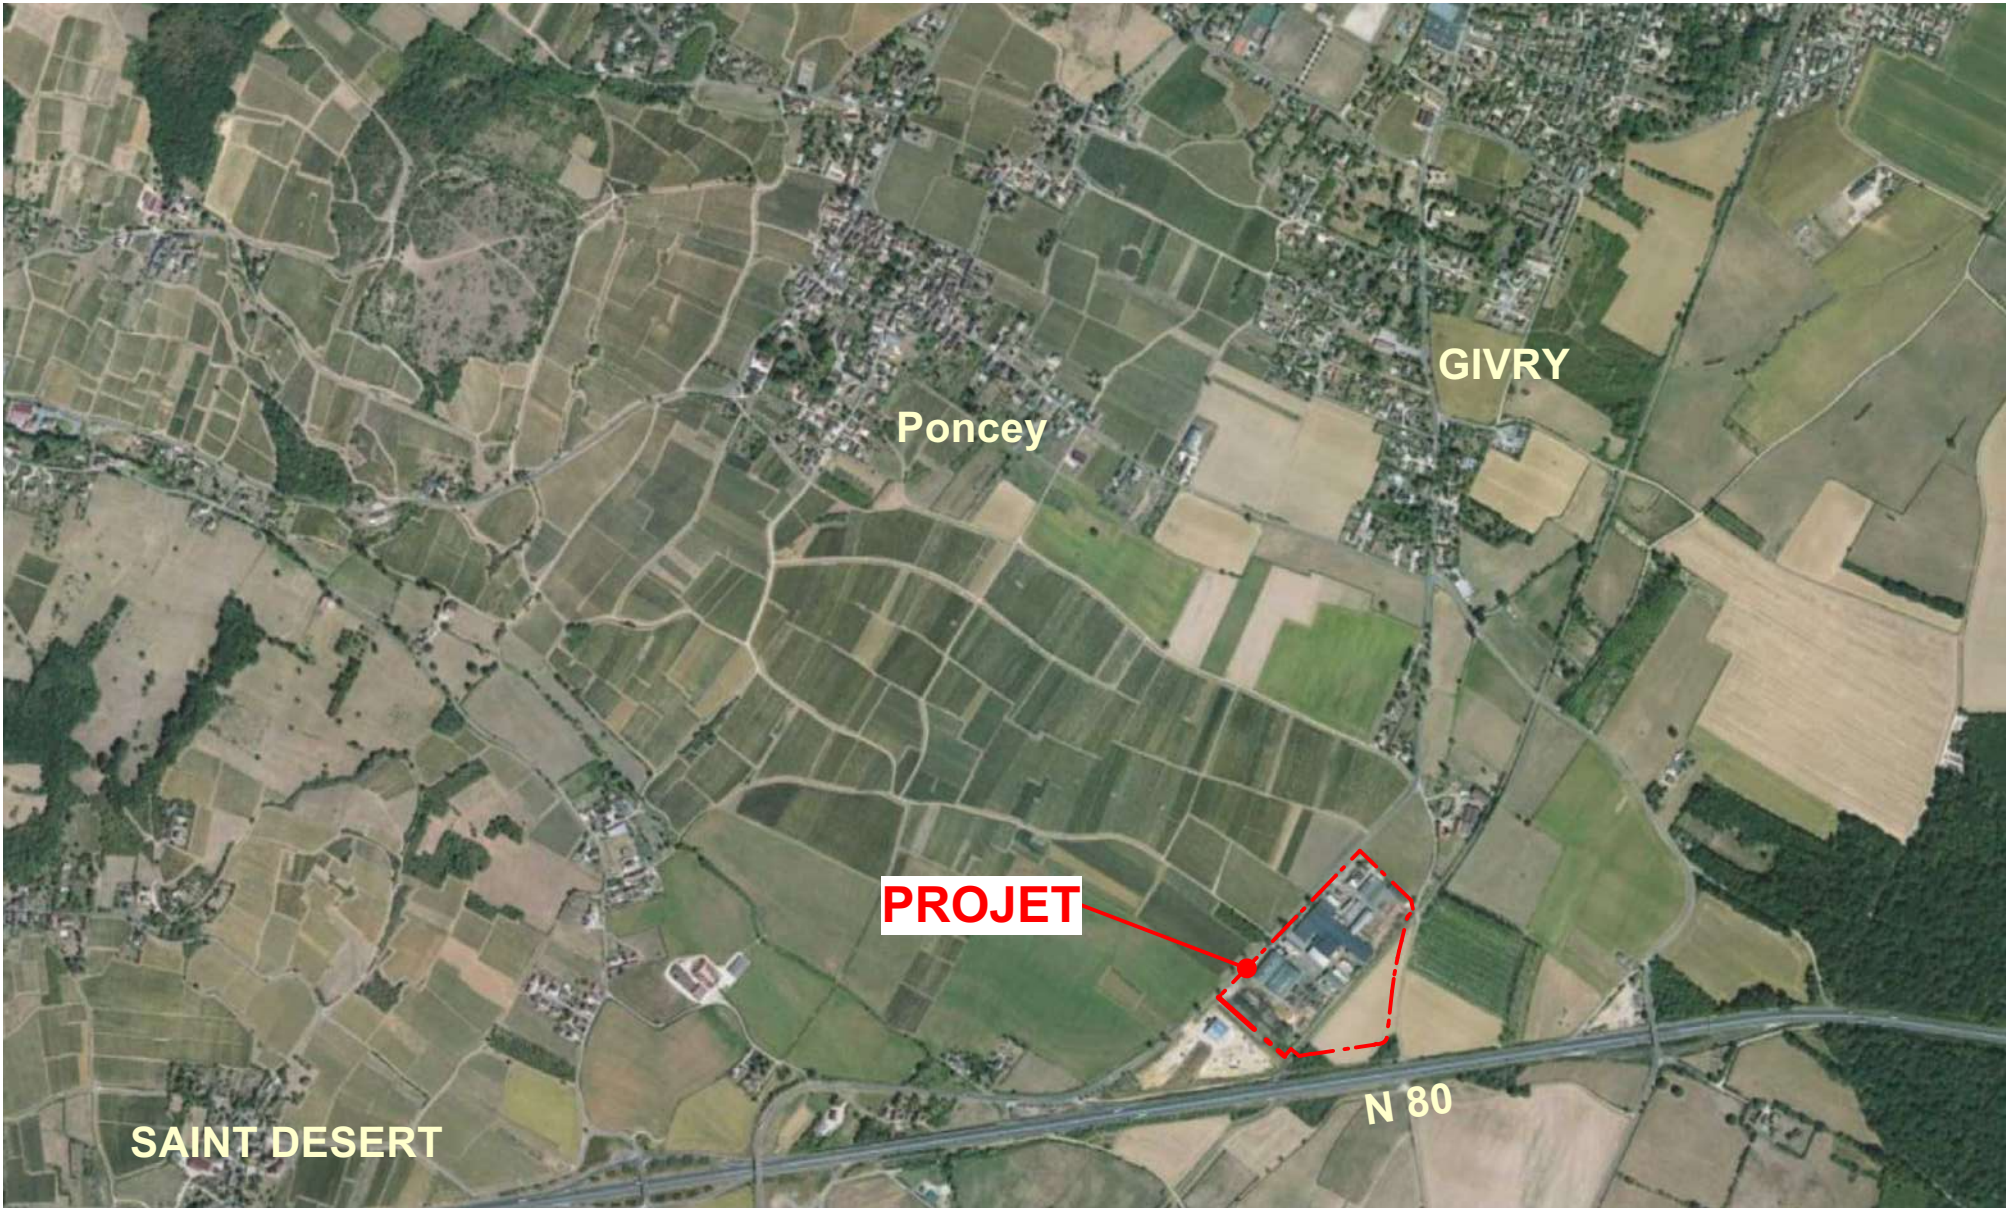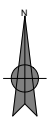

Ech : 1/15 000



Ech : 1/2 500

commune	section	n° parcelle	surface
GIVRY	B	1666	34 726 m ²
	B	955	1 790 m ²
	B	958	1 070 m ²
	B	959	785 m ²
	B	962	1 580 m ²
	B	963	3 240 m ²
total			43 191 m ²
SAINT-DESERT	A	1828	1 027 m ²
	A	1829	851 m ²
	A	276	1 077 m ²
	A	277	1 069 m ²
	A	278	2 358 m ²
	A	279	2 395 m ²
	A	280	1 561 m ²
	A	281	1 031 m ²
	A	282	1 065 m ²
	A	283	2 681 m ²
	A	1348	531 m ²
	A	1349	452 m ²
	A	1350	581 m ²
	A	1351	591 m ²
	A	1352	100 m ²
	A	1353	964 m ²
	A	1354	1 513 m ²
	A	1355	1 499 m ²
	A	1356	361 m ²
	A	1357	325 m ²
	A	1358	508 m ²
	A	1359	473 m ²
	A	1360	1 101 m ²
	A	1361	1 190 m ²
	A	1362	618 m ²
	A	1363	682 m ²
	A	1364	787 m ²
	A	1365	819 m ²
	A	1661	165 m ²
	A	1663	899 m ²
	A	1665	303 m ²
	A	1667	678 m ²
	A	1669	414 m ²
	A	1671	1 720 m ²
	A	1673	557 m ²
	A	1675	684 m ²
	A	300	726 m ²
	A	299	542 m ²
	A	298	1 629 m ²
	A	297	494 m ²
	A	296	773 m ²
	A	1264	740 m ²
	A	295	782 m ²
	A	294	962 m ²
	A	293	1 015 m ²
total			41 293 m ²
GRANGES	A	1164	36 m ²
total			36 m ²
TOTAL UNITÉ FONCIÈRE			84 520 m ²

échange parcelles de terrain emprise ancienne voie verte (entre les PR 8+643 et PR 9+15) et emprise nouvelle voie verte déviée.
- cf convention entre le départemnt et SRC -

LES SCIERIES REUNIES
DU CHALONNAIS
Route de Cluny - 71640 GIVRY
Tél. : 03 85 44 31 66 Fax : 03 85 44 42 66
SIRET : 728 020 198 00010

ma
MEURSAULT
architecture
14 rue de Laitre de Tassigny
21190 MEURSAULT
Tél. 03 80 24 84 95
agence@meursault-architecture.fr
SIRET : 831 074 016 00019
Ordre Architectes B.C. : S19484

ma

MEURSAULT
architecture

Véronique SURGOT-MEULIEN
architecte D.P.L.G.
Nicolas BOUZEREAU
maître d'œuvre

Maître d'ouvrage :
LES SCIERIES RÉUNIES DU CHALONNAIS
- **Création de bâtiments :**
- **fabrication de bûches,**
- **chaufferie et stockage -**
Route de Cluny
71640 GIVRY / 71390 SAINT DESERT

PC

date : 04/04/2024
ech. : 1/15 000
1/2 500

01

PLANS DE SITUATION

MEURSAULT ARCHITECTURE SAS
14, rue de Laitre de Tassigny - 21190 MEURSAULT
03 80 24 84 95 - agence@meursault-architecture.fr



LES SCIERIES RÉUNIES
DU CHALONNAIS
Route de Clury - 71640 GIVRY
Tel. : 03 85 44 51 84 Fax : 03 85 44 42 98
SIRET : 708 810 108 00010

14 rue de l'école de l'enseignement
21 100 MONTMAGNY
MEURSAULT Y. MONTMAGNY ARCHITECTURE
MEURSAULT Y. MONTMAGNY ARCHITECTURE
MEURSAULT Y. MONTMAGNY ARCHITECTURE
MEURSAULT Y. MONTMAGNY ARCHITECTURE

complété le 20/06/2024

ma
MEURSAULT
architecture


Veronique SURGOT-MEULLEN
Architecte D.P.L.G.
Nicolas BOUZEREAU
Maître d'œuvre

Maître d'ouvrage :
LES SCIERIES RÉUNIES DU CHALONNAIS
- Création de bâtiments -
- fabrication de bûches -
- chaufferie et stockage -
Route de Clury
71640 GIVRY / 71530 SAINT DESERT

04/04/2024
1:500

PC
02b PLAN DE MASSE
PROJET

MEURSAULT ARCHITECTURE SAS
14 rue de l'école de l'enseignement - 21100 MONTMAGNY
03 85 44 51 84 - 03 85 44 42 98 - 03 85 44 42 98 - 03 85 44 42 98

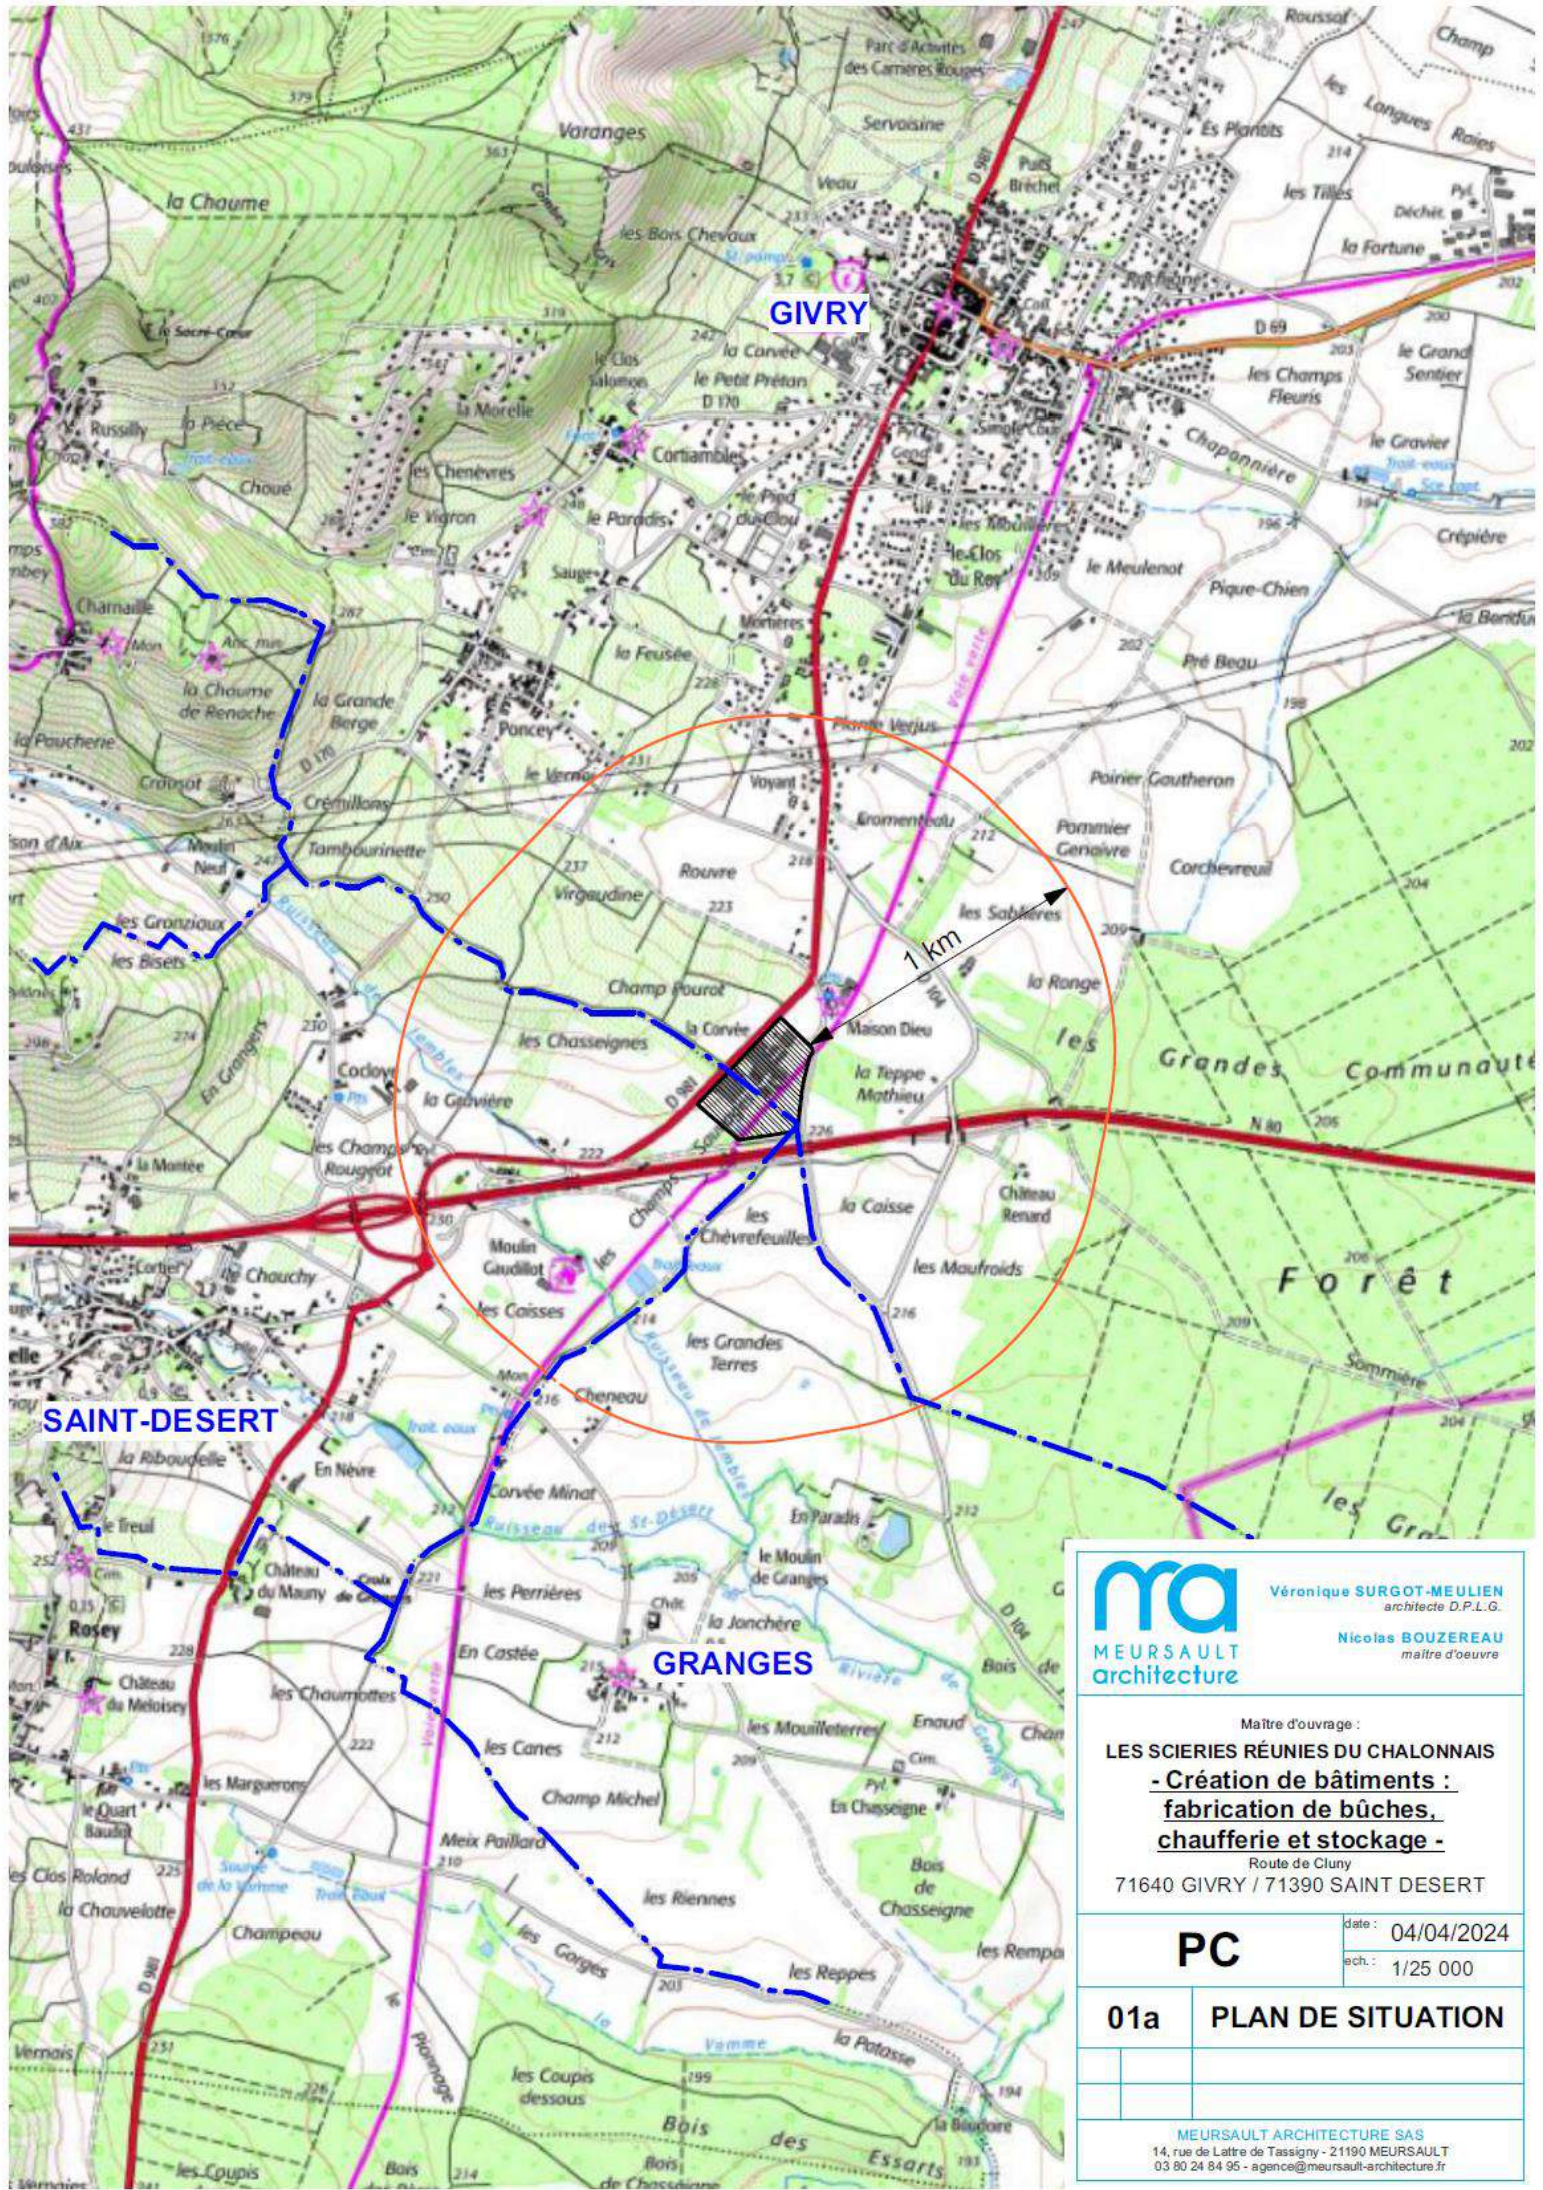

Véronique SURGOT-MEULIEN
architecte D.P.L.G.
Nicolas BOUZEREAU
maître d'œuvre

Maître d'ouvrage :

LES SCIERIES RÉUNIES DU CHALONNAIS
**- Création de bâtiments :
fabrication de bûches,
chaufferie et stockage -**
Route de Cluny
71640 GIVRY / 71390 SAINT DESERT

PC

date : 04/04/2024
ech. : 1/25 000

01a PLAN DE SITUATION

MEURSAULT ARCHITECTURE SAS
14, rue de Latre de Tassigny - 21190 MEURSAULT
03 80 24 84 95 - agence@meursault-architecture.fr



ma
MEURSAULT
architecture

14 rue de Lattre de Tassigny
21190 MEURSAULT
Tél. 03 80 24 84 95
agence@meursault-architecture.fr
SIRET : 831 024 016 00019
Ordre Architectes BFC : S19484

[Signature]

**LES SCIERIES REUNIES
DU CHALONNAIS**
Route de Cluny - 71640 GIVRY
Tél. : 03 85 44 31 66 Fax : 03 85 44 42 66
SIRET : 720 020 198 00010

ma
MEURSAULT
architecture

Véronique SURGOT-MEULIEN
architecte D.P.L.G.

Nicolas BOUZEREAU
maître d'oeuvre

Maître d'ouvrage :
LES SCIERIES RÉUNIES DU CHALONNAIS
- Création de bâtiments -
fabrication de bûches,
chaufferie et stockage
Route de Cluny
71640 GIVRY / 71390 SAINT DESERT

PC

date : 20/06/2024

ech. : 1/2 000

01

PLAN DE SITUATION
repère photos du 02/04/2024

MEURSAULT ARCHITECTURE SAS
14, rue de Lattre de Tassigny - 21190 MEURSAULT
03 80 24 84 95 - agence@meursault-architecture.fr