




Permis de construire	
Titre: Plan de masse Plan Etat des lieux	Maître d'Ouvrage: M ^r Maxime DERAY NEXANS France 101 route d'Arnay sur 7-200 AUTUN
Plan: 02.0 Date: 22.03.2022	Maître d'Ouvrage: Concept et Travaux 5 Rue Alain 71100 CHALON S/S
Indice: A Echelle(s): 1:500	

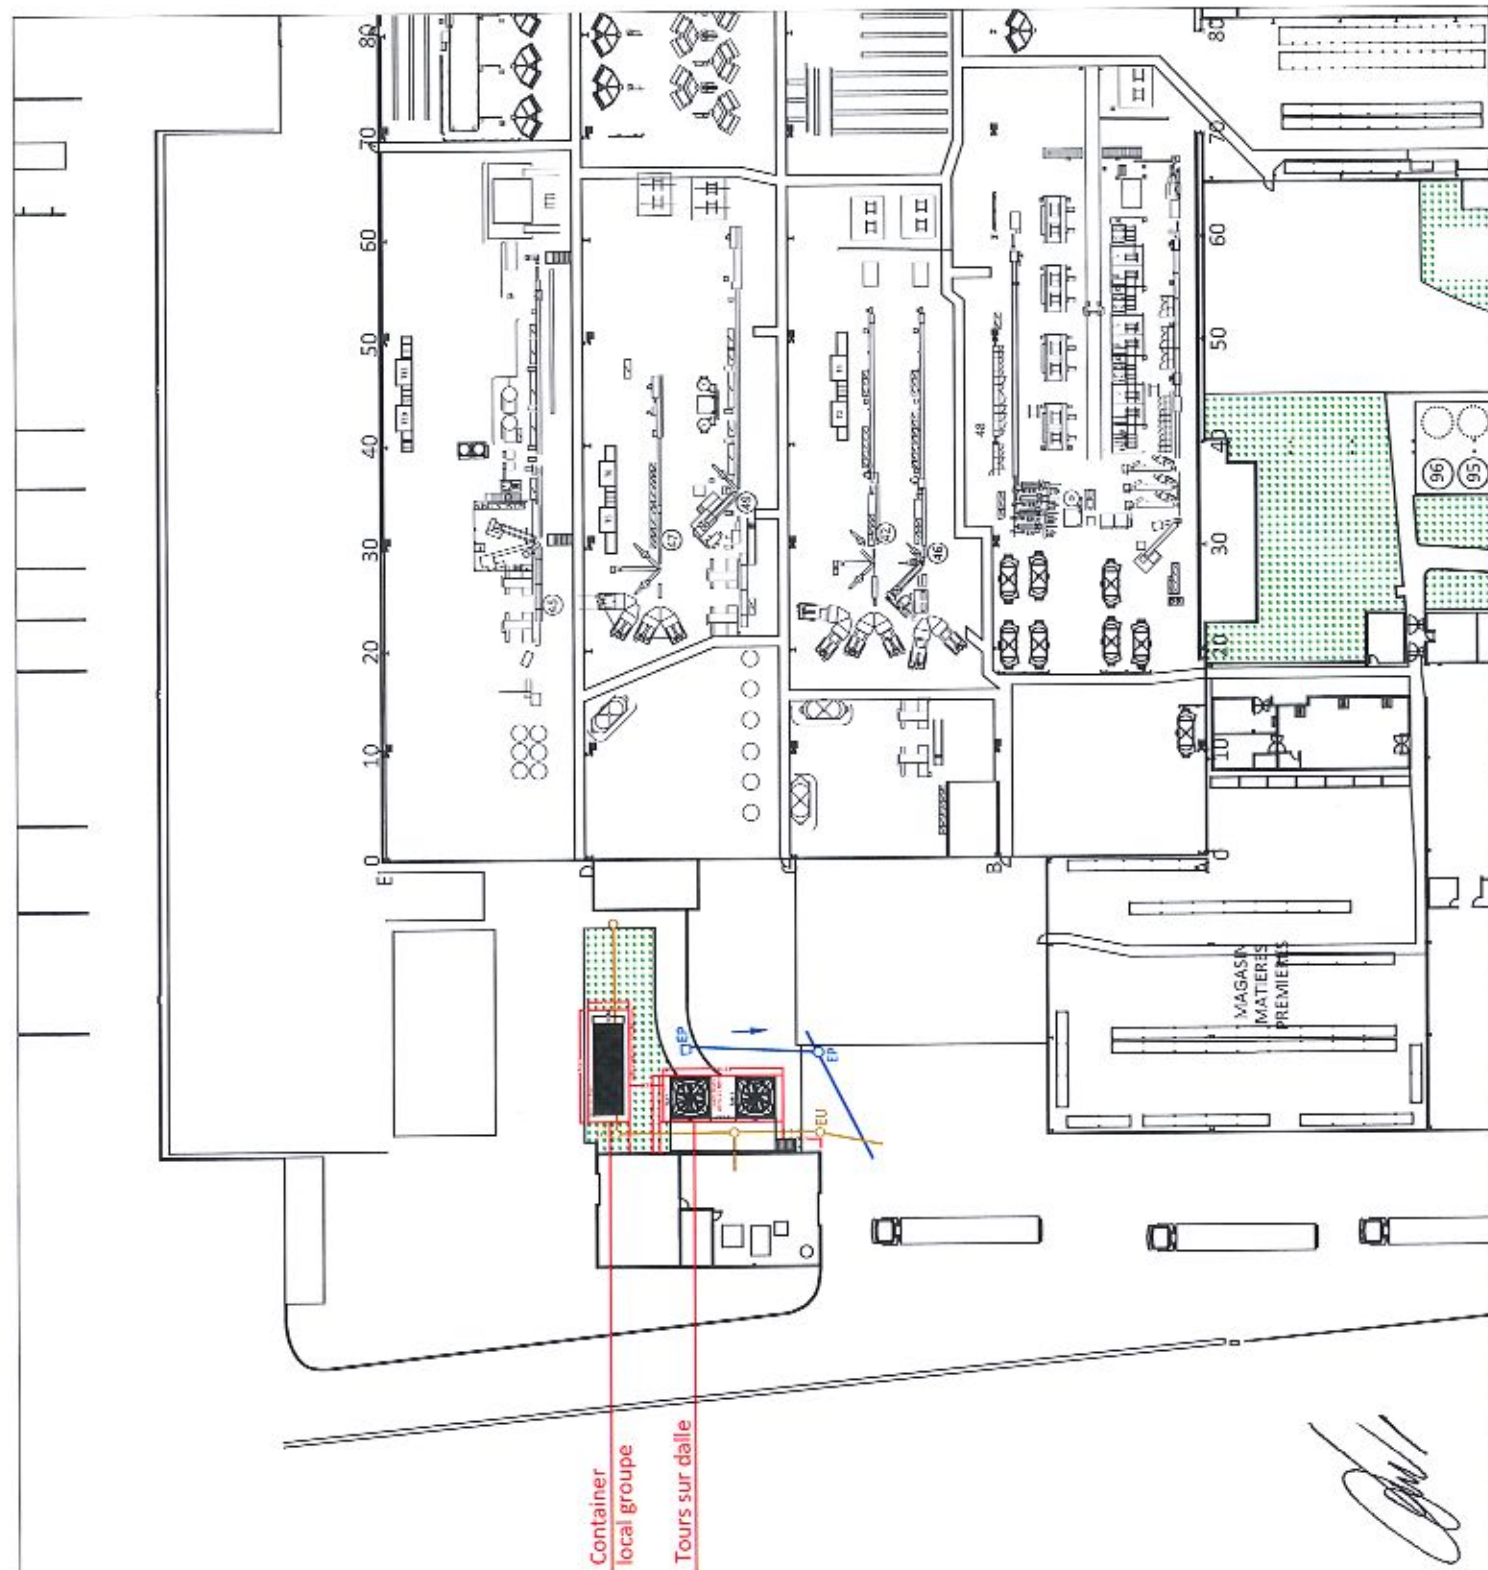

UNIVERS ARCHITECTURE
10, rue de la République
75001 PARIS
01 71 12 12 12

permis de construire		
Titre:	Maire d'Ouvrage:	
Plan de masse Plan projet	Mr Maxime DEBAY NEMAS France 101 rue d'Amay le Duc 75420 AUTUN	
Plan:	Incise:	Maitre d'Ouvre:
02.1	A	Concept et Travaux
Date:	Echelle(s):	71100 CHALON S/S
22.03.2022	1:500	


Container
local groupe


Tours sur dalle

UNIVERS ARCHITECTURE
10 rue de la République
91130
01 71 18 11 11

Permis de construire

Titre:		Maitre d'Ouvrage:
Plan de masse Plan projet		Mr Maxime DEBAY K3X&S France 101 route d'Avray-le Duc 71400 AUTUN
Plan:	Indice:	Maitre d'Ouvre:
02.2	A	Concevoir et Travaux 5 Rue d'Autun 71100 CHAILON S/S
Date:	Echelle(s)	
22.03.2022	1:250	

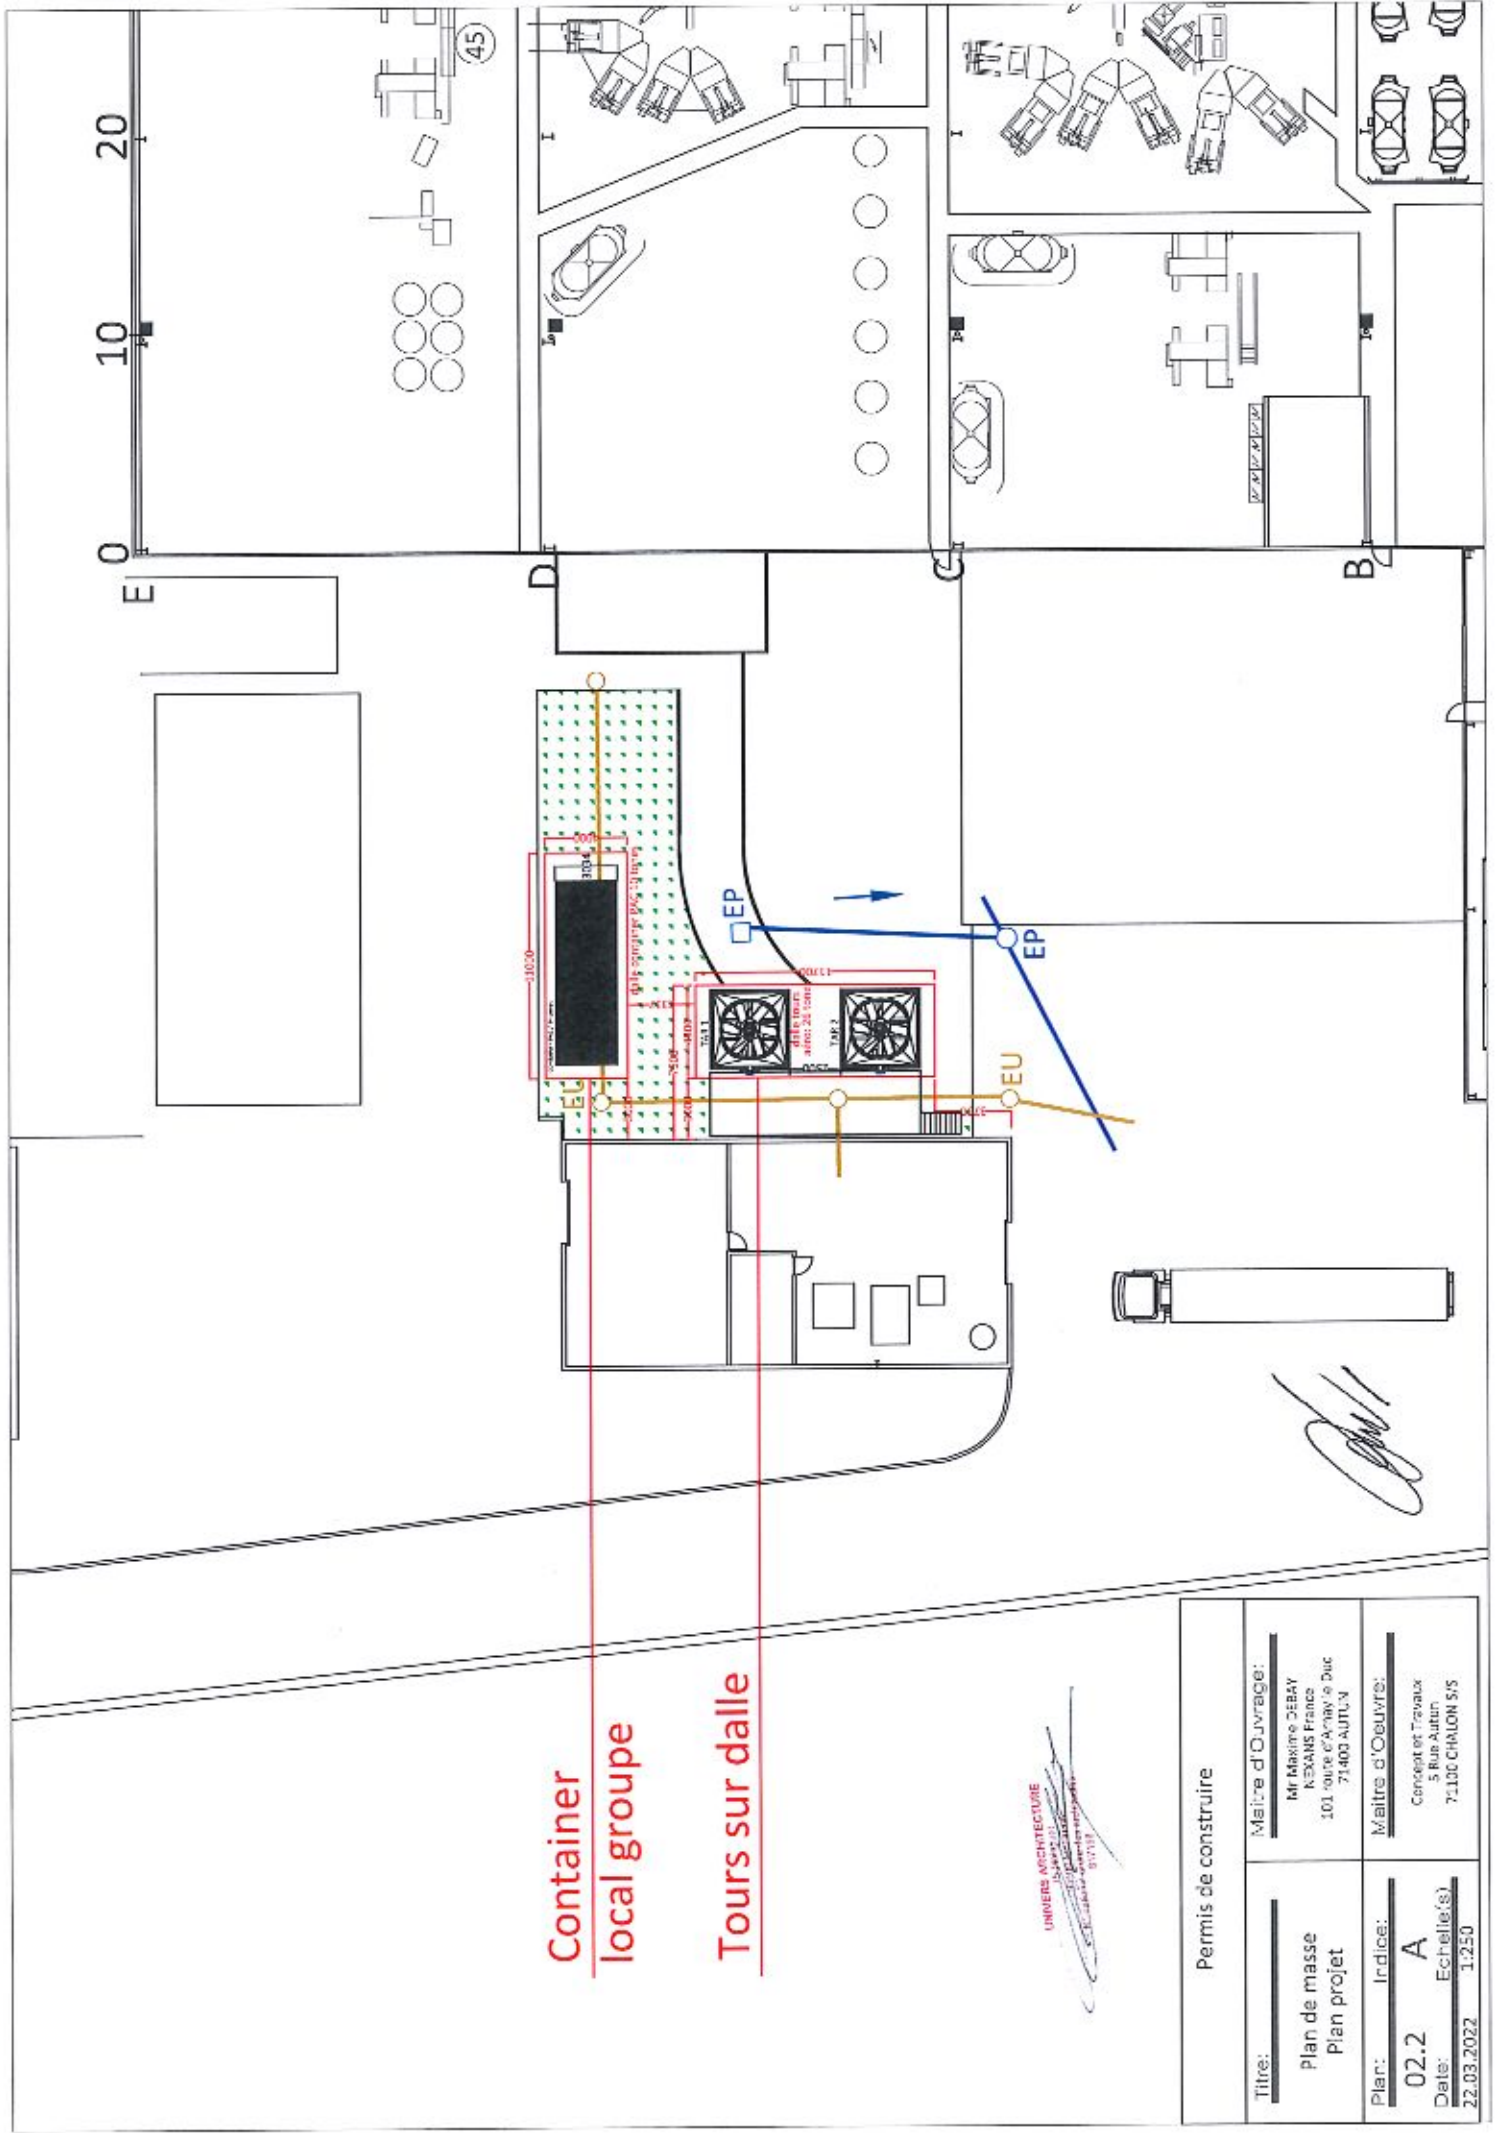

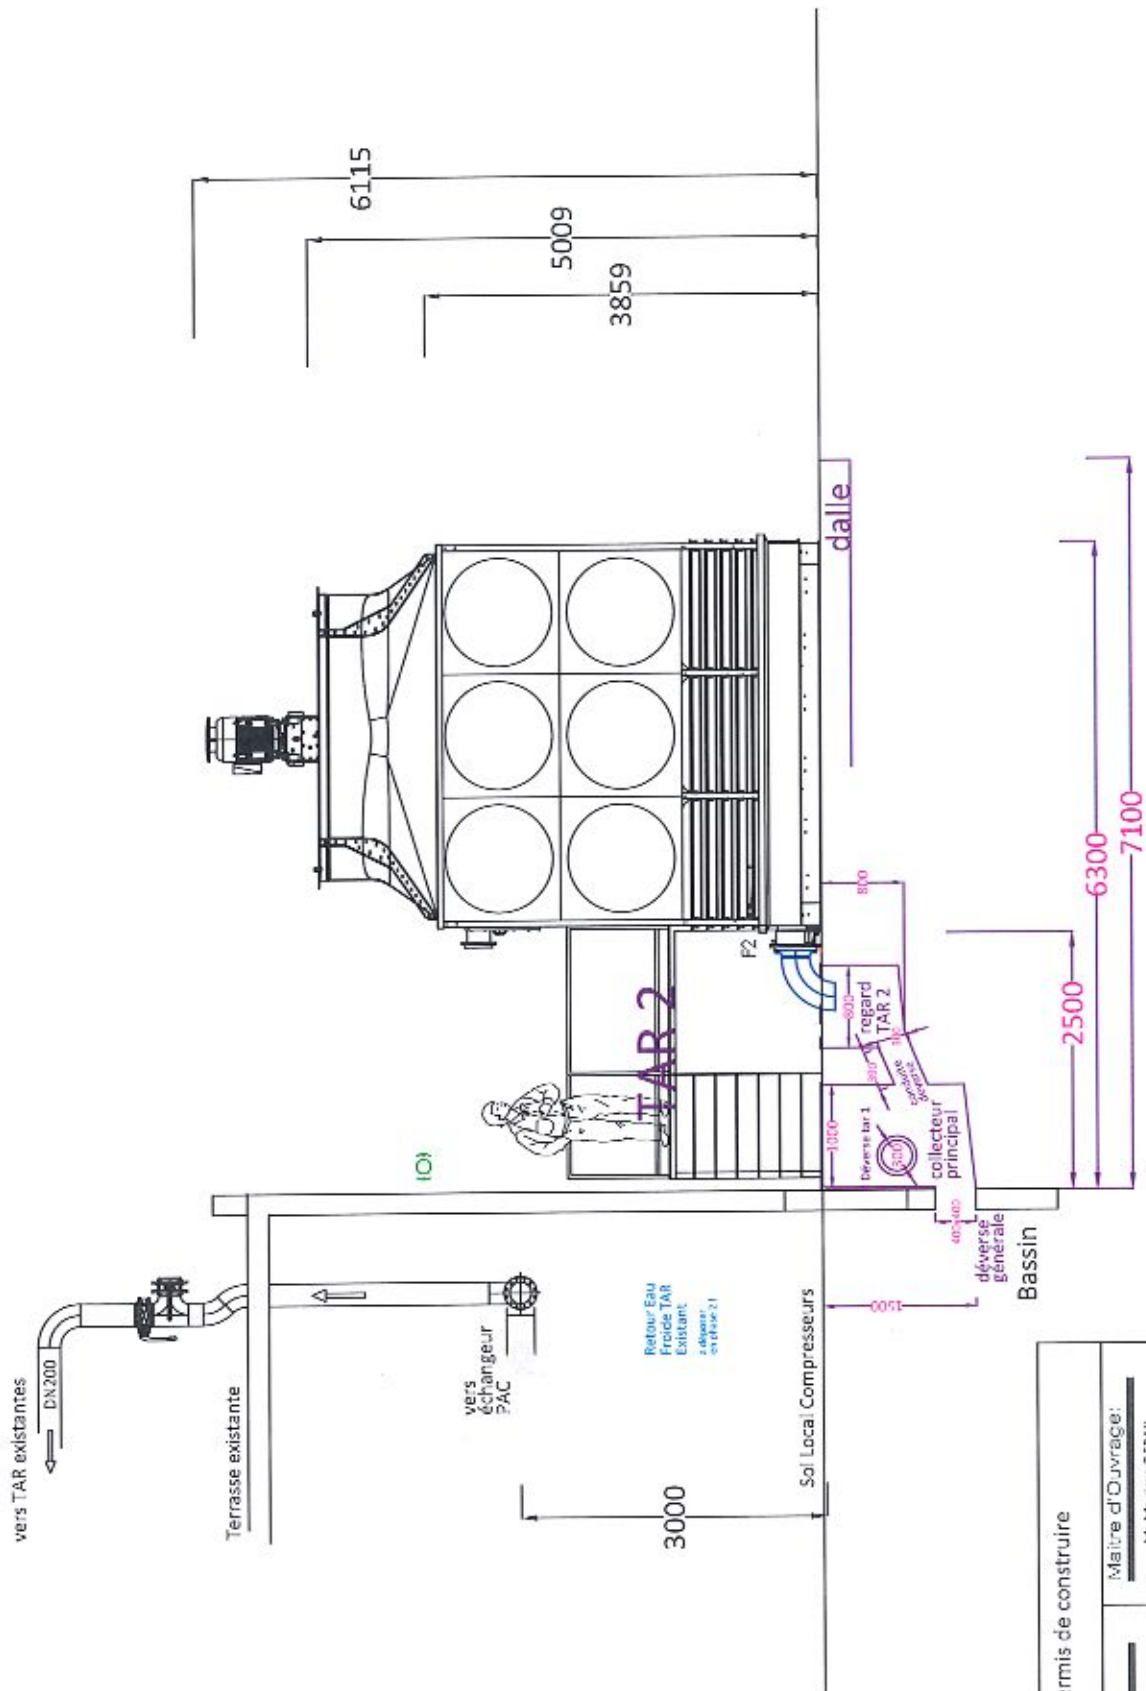

UNIVERS ARCHITECTURE
100 rue de la République
71100 CHALON S/S
03 85 41 11 11
9/7/22

[Signature]

Permis de construire			
Titre:	Maitre d'Ouvrage:		
Plan de coupe	Mr Maxime DEBAY NEMANS France 101 route d'Amboise le Duc 71400 AUTUN		
Plan:	Index:	Maitre d'Ouvre:	
03	A	Concept et Travaux 5 Rue Autun 71100 CHALON S/S	
Date:	Echelle(s)		
22.03.2022	1:50		




Permis de construire

Titre:	Maitre d'Ouvrage:
Insertion Visuel 3D	Mr Maxime DESAY NEXUS France 111 route d'Arzay le Duc 71400 AUTUN
Plan:	Maitre d'Oeuvre:
06	Concept et Travaux 5 Rue Aubin 71100 CHALON S/S
Date:	
22.03.2022	

Signature

INNOVATION ARCHITECTURE
111 route d'Arzay le Duc
71400 AUTUN
03 85 11 11 11

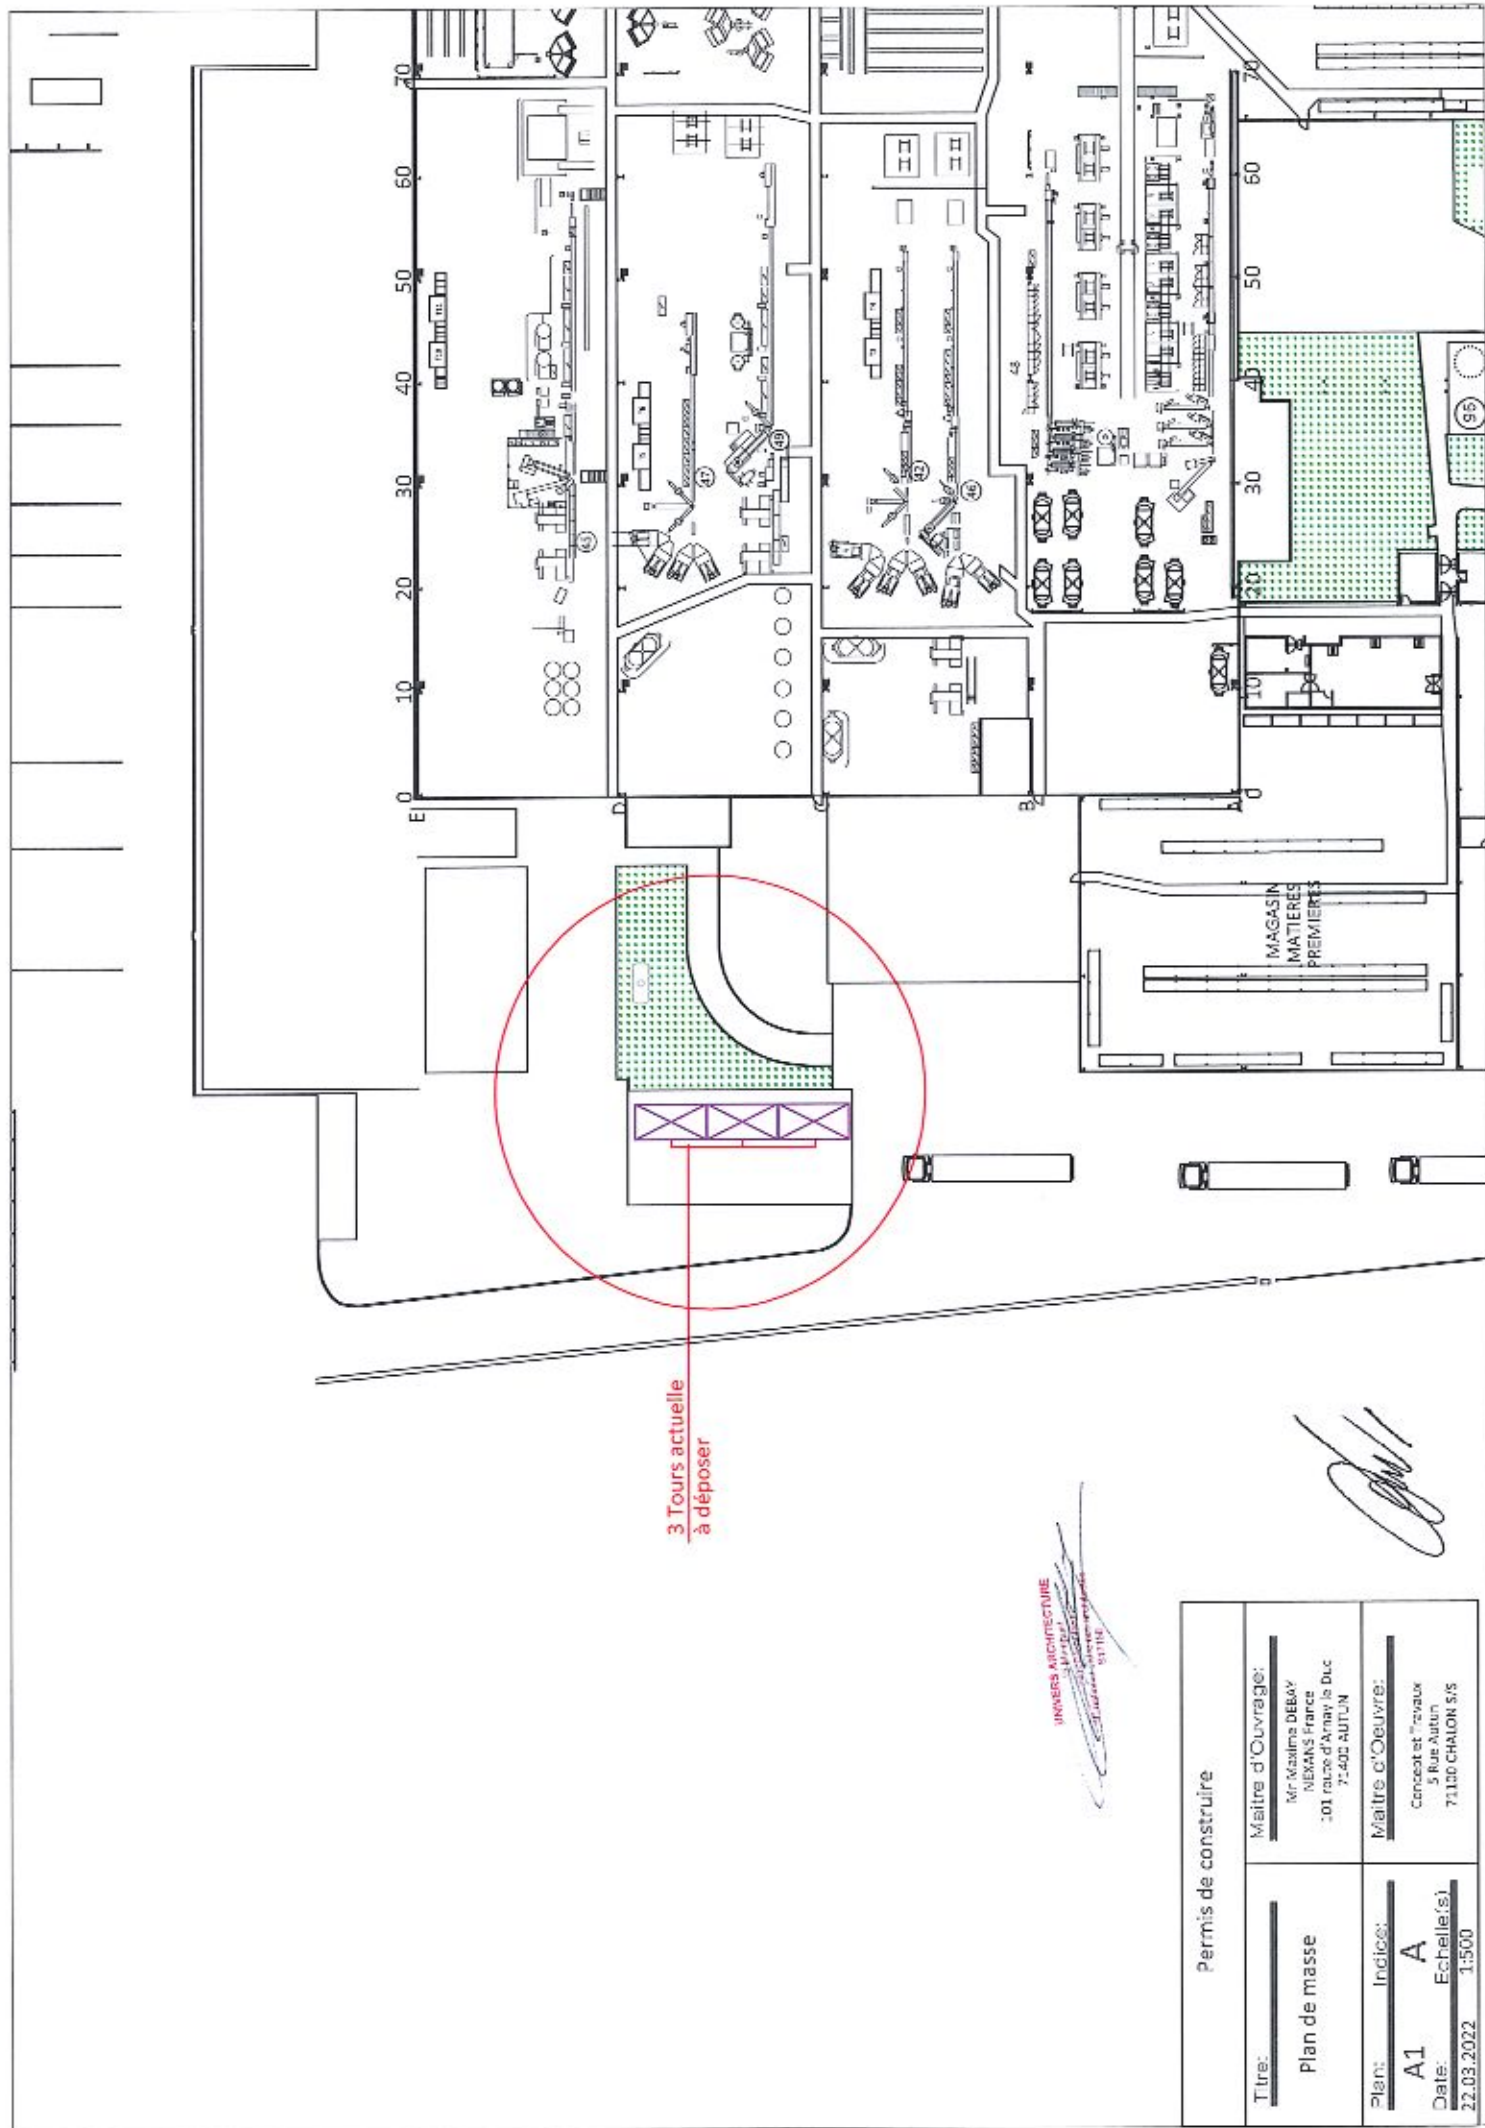

3 Tours actuelle
à déposer

UNASIS ARCHITECTURE
M. L. LEBLANC
Architecte
71400 AUTUN

Permis de construire			
Titre:	Maitre d'Ouvrage:		
Plan de masse	Mr Maxime DEBAY NEMAS France 101 route d'Autun la Duc 71400 AUTUN		
Plant:	Indices:	Maitre d'Oeuvre:	
A1	A	Cencat et Travaux 5 Rue Autun 71100 CHALON S/S	
Date:	Echelle(s):		
22.03.2022	1:500		



Tours à déposées

Permis de construire	
Titre: <u>Photo</u>	Maitre d'Ouvrage: <u>Mr Maxime DEBAY NEXA'S France 101 route d'Aray-le Duc 71400 AUTUN</u>
Plan: <u>A2</u>	Maitre d'œuvre: <u>Concept et Travaux 5 Rue Audun 71100 CHALON S/S</u>
Date: <u>22.03.2022</u>	Indice: <u>A</u> Echelle(s): <u>1:500</u>

(Signature)

UNIVERS ARCHITECTURE
101 route d'Aray-le Duc
71400 AUTUN