

1. plan de situation



Echelle - 1:25000




Les informations contenues sur les cartes ne sont pas contractuelles, elles ne peuvent en aucun cas engager la responsabilité de la collectivité.

travaux situés dans le cœur d'un parc national ou dans un espace ayant vocation à être classés dans le cœur d'un futur parc national ; travaux situés dans un secteur couvert par un plan de prévention des risques.



Les informations contenues sur les cartes ne sont pas contractuelles, elles ne peuvent en aucun cas engager la responsabilité de la collectivité.

travaux situés dans le cœur d'un parc national ou dans un espace ayant vocation à être classés dans le cœur d'un futur parc national ; travaux situés dans un secteur couvert par un plan de prévention des risques.

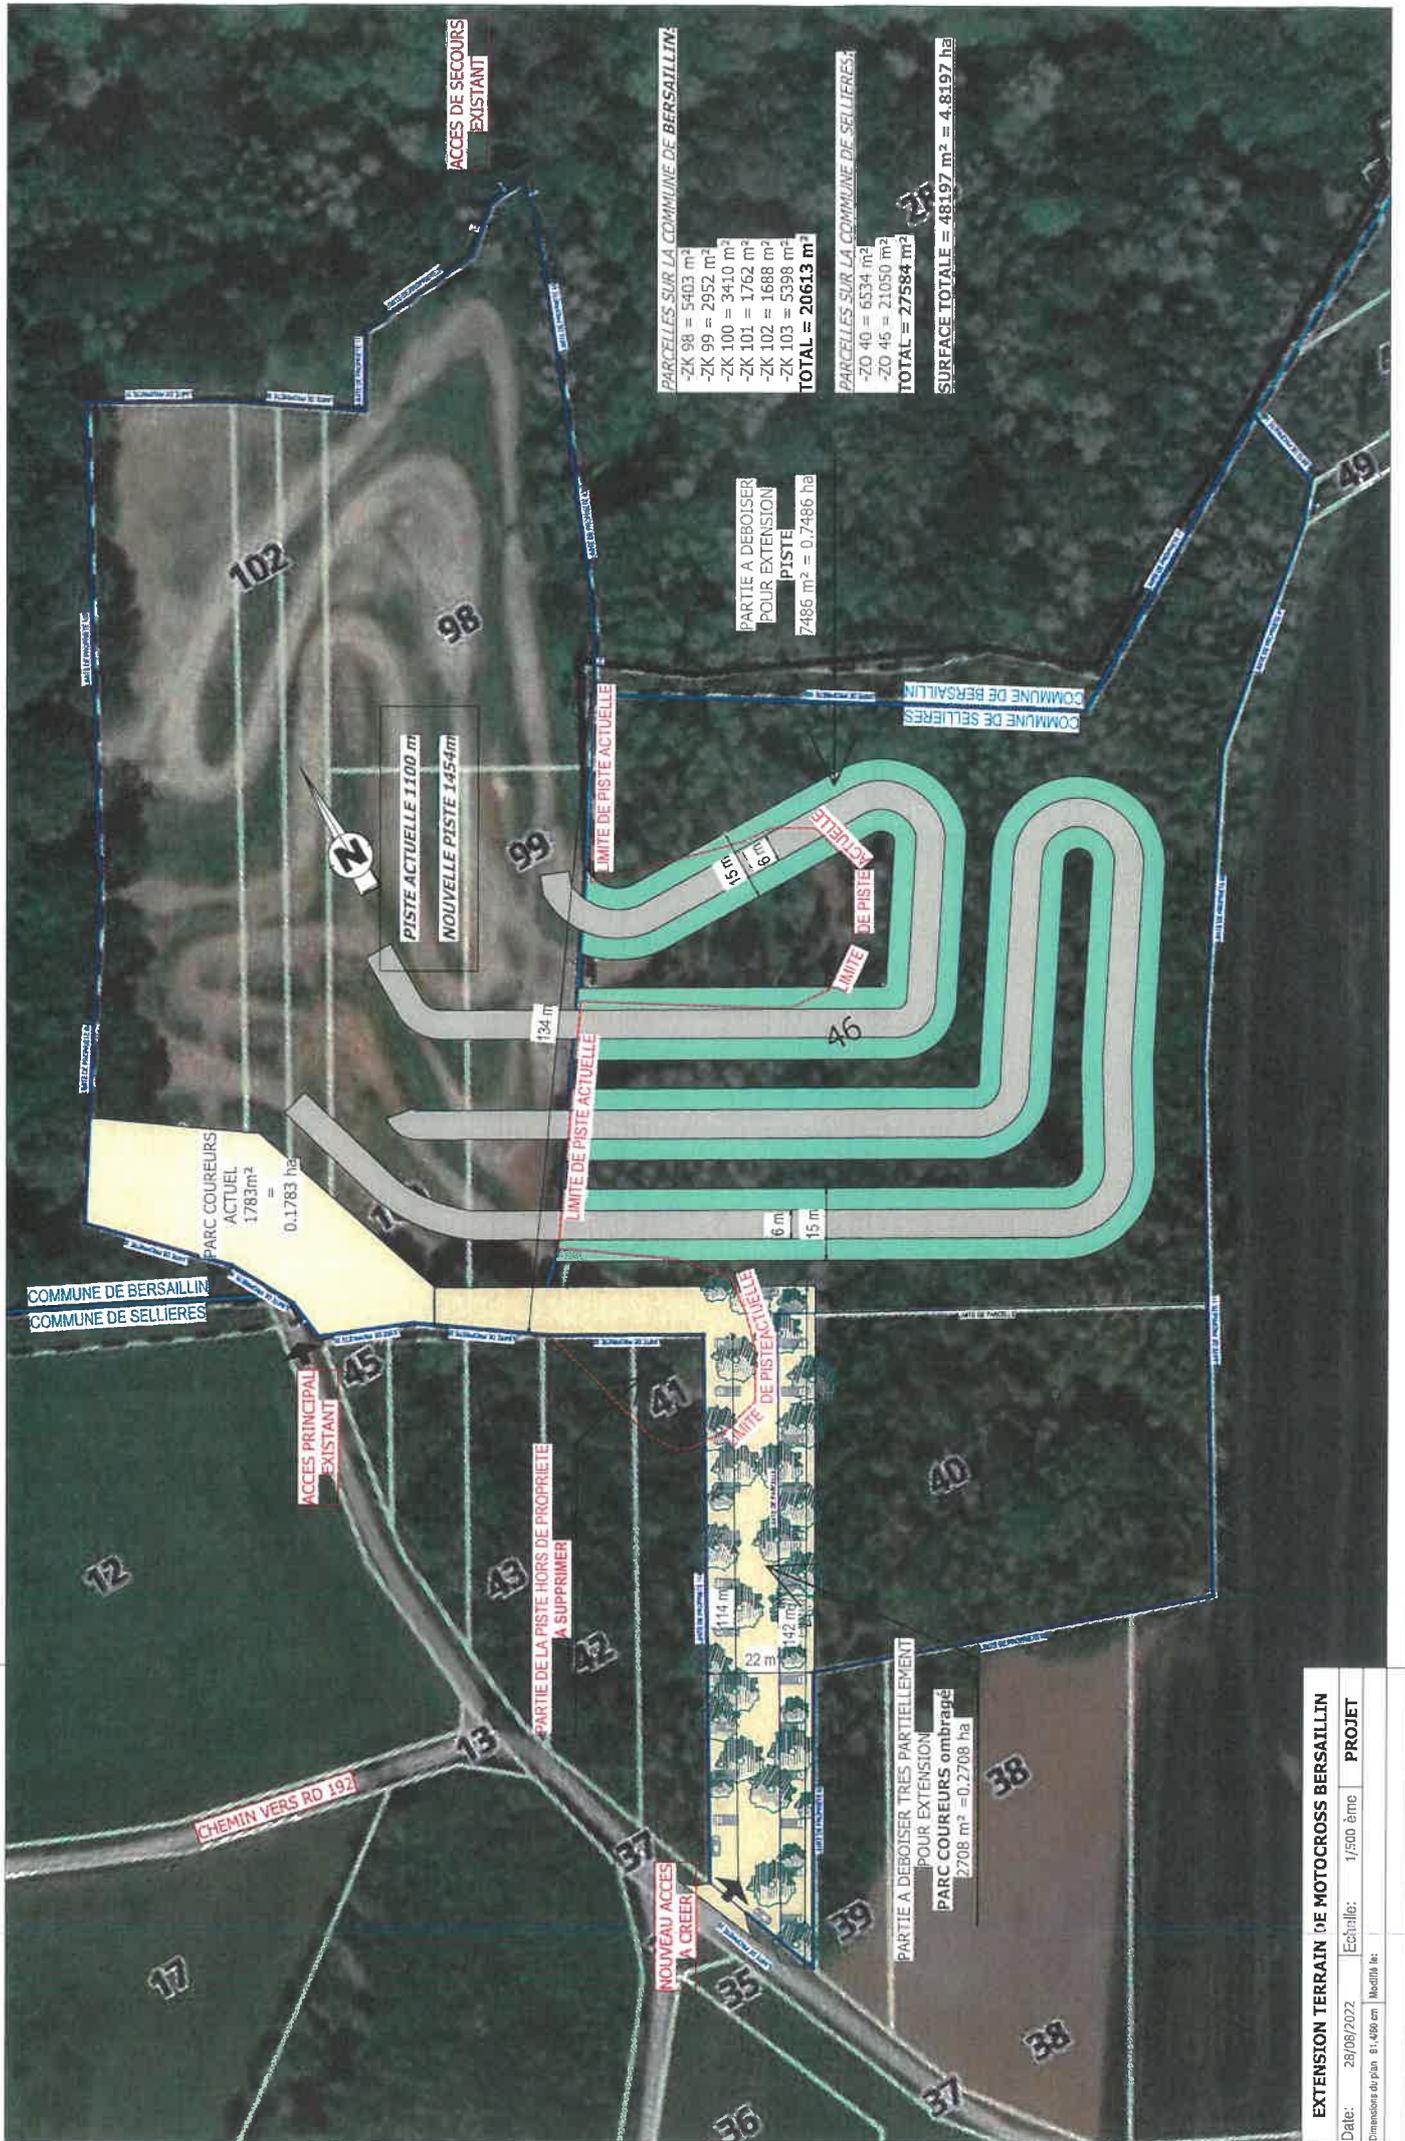

ACCES DE SECOURS EXISTANT

PARCELLES SUR LA COMMUNE DE BERSAILLIN:
 -ZK 98 = 5403 m²
 -ZK 99 = 2952 m²
 -ZK 100 = 3410 m²
 -ZK 101 = 1762 m²
 -ZK 102 = 1688 m²
 -ZK 103 = 5398 m²
TOTAL = 20613 m²

PARCELLES SUR LA COMMUNE DE SELLIERES:
 -ZO 40 = 6534 m²
 -ZO 45 = 21050 m²
TOTAL = 27584 m²
SURFACE TOTALE = 48197 m² = 4.8197 ha

PARTIE A DEBOISER POUR EXTENSION
 PISTE
 7486 m² = 0.7486 ha

PISTE ACTUELLE 1100 m
 NOUVELLE PISTE 1454 m

PARC COUREURS ACTUEL
 1783m²
 =
 0.1783 ha

PARTIE A DEBOISER TRÈS PARTIELLEMENT POUR EXTENSION
 PARC COUREURS ombragé
 2708 m² = 0.2708 ha

NOUVEAU ACCES A CREER

PARTIE DE LA PISTE HORS DE PROPRIETE A SUPPRIMER

ACCES PRINCIPAL EXISTANT

EXTENSION TERRAIN DE MOTOCROSS BERSAILLIN
 Date: 28/08/2022
 Echelle: 1/500 ème
 Dimensions du plan: 81 x 460 cm
 Modifié le: **PROJET**

EXTENSION TERRAIN DE MOTOCROSS BERSAILLIN

Date: 12/10/2022
 Echelle: 1/500 ème
 Dimensons du plan: 81 x 69 cm
 Locality: EXISTANT




PARCELLES SUR LA COMMUNE DE BERSAILLIN

- ZK 98 = 5403 m²
- ZK 99 = 2952 m²
- ZK 100 = 3410 m²
- ZK 101 = 1762 m²
- ZK 102 = 1688 m²
- ZK 103 = 5398 m²
- TOTAL = 20613 m²**

PARCELLES SUR LA COMMUNE DE SELLIERES

- Z0 40 = 6534 m²
- Z0 46 = 21050 m²
- TOTAL = 27584 m²**

SURFACE TOTALE = 48197 m² = 4.8197 ha

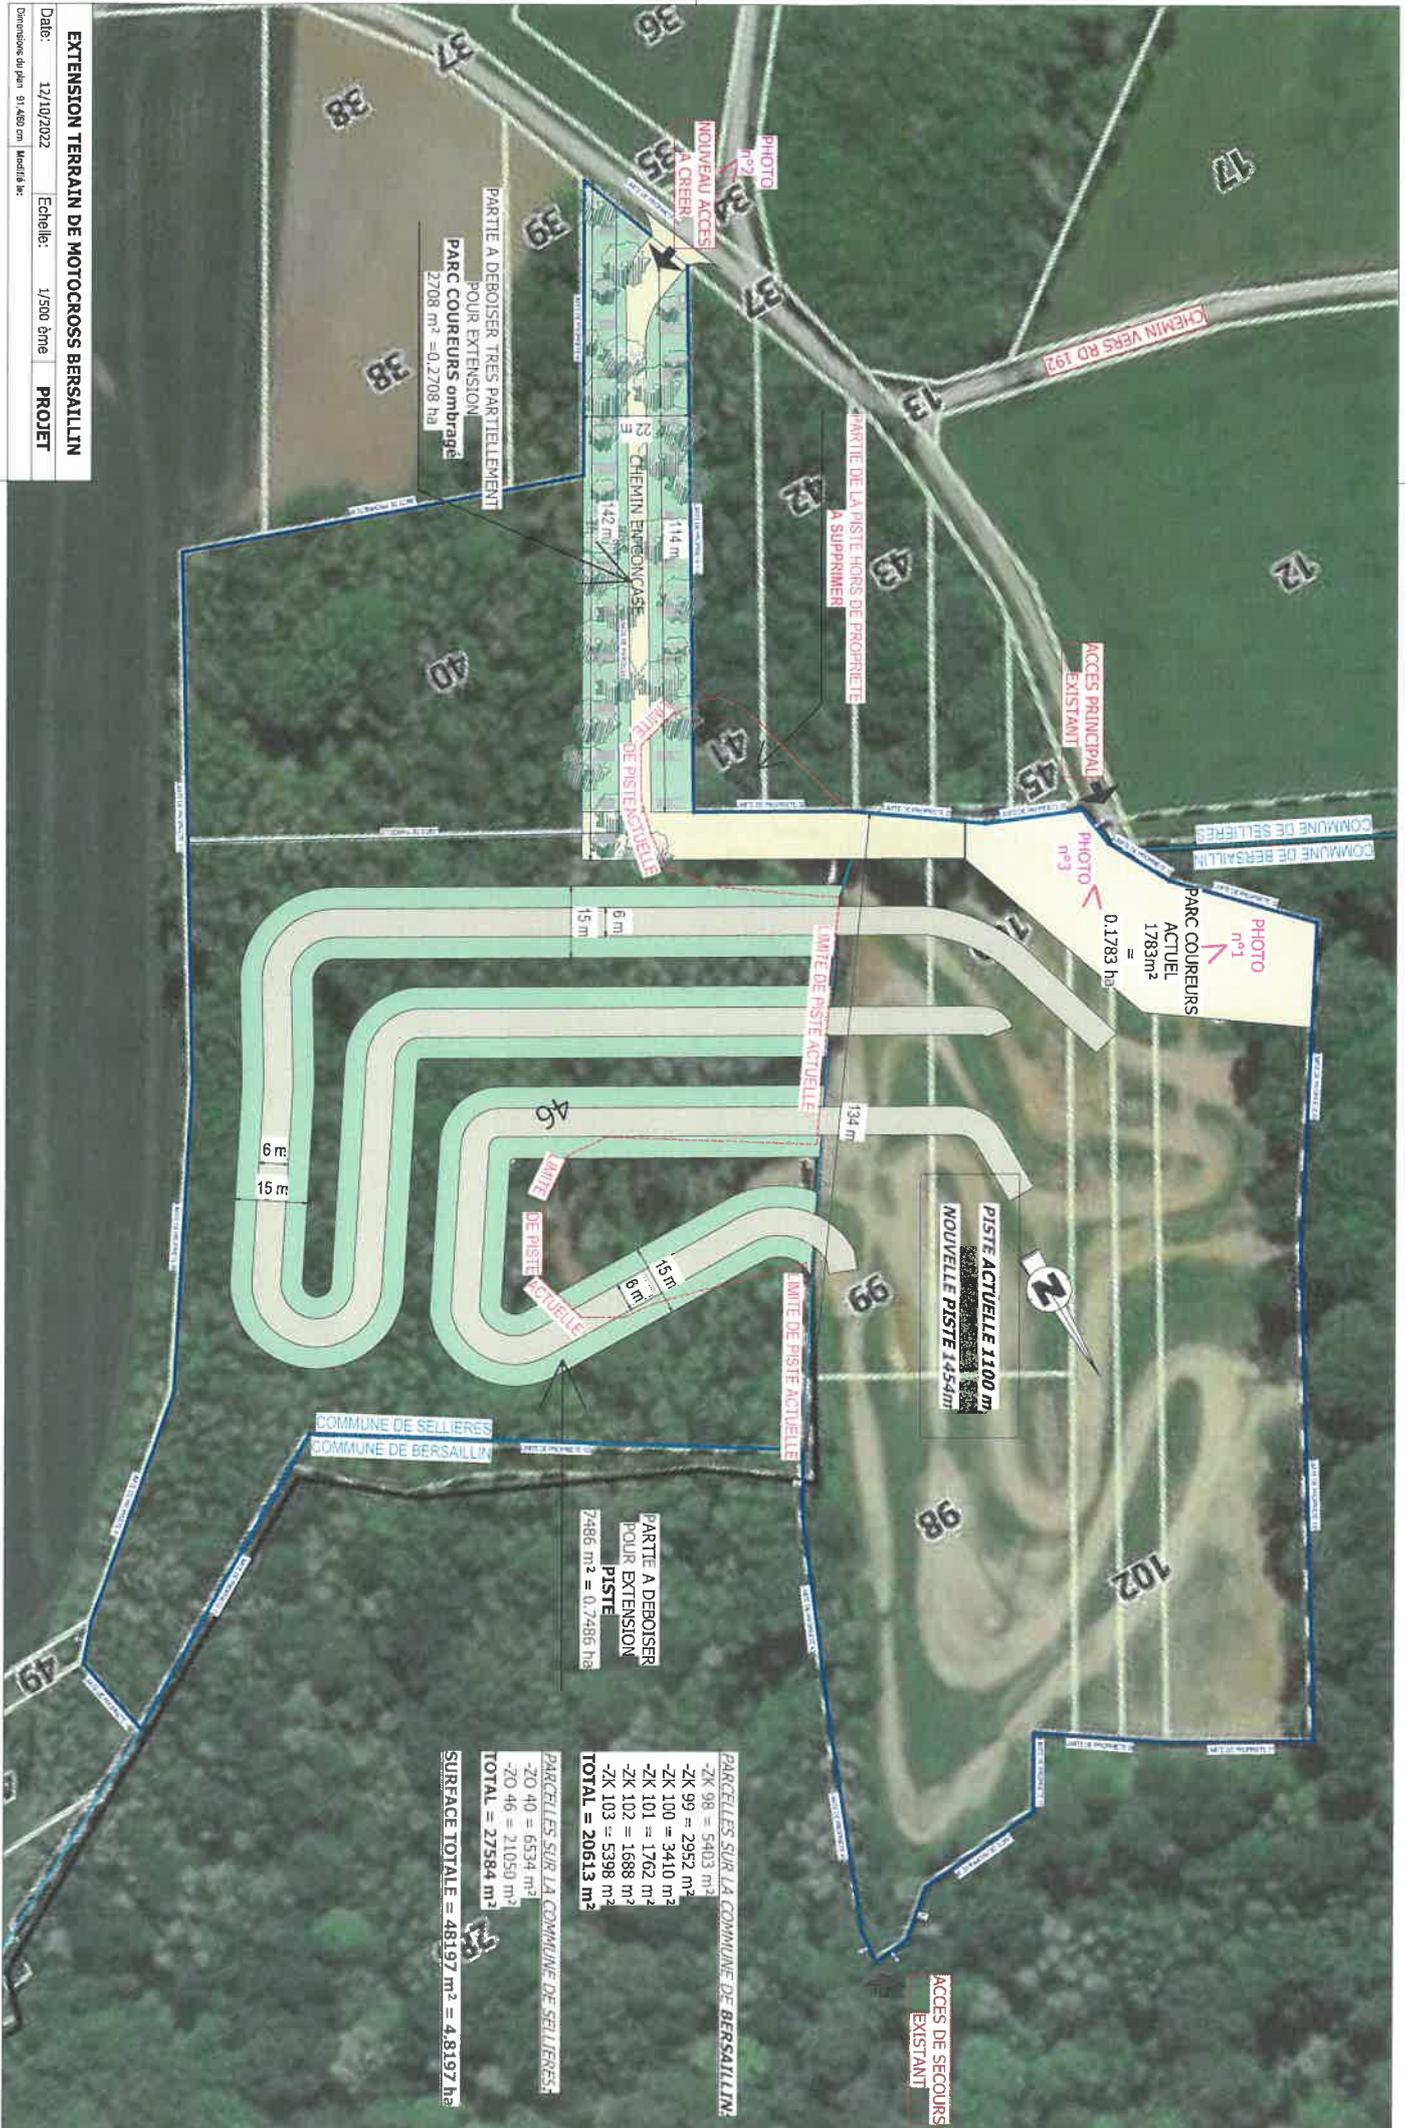

EXTENSION TERRAIN DE MOTOCROSS BERSAILLY

Date: 12/10/2022 Echelle: 1/500 ème PROJET

Dimensione du plan: 91,460 cm Metris: m

PARCELLES SUR LA COMMUNE DE BERSAILLY

- ZK 98 = 5403 m²
- ZK 99 = 2952 m²
- ZK 100 = 3410 m²
- ZK 101 = 1762 m²
- ZK 102 = 1688 m²
- ZK 103 = 5398 m²
- TOTAL = 20613 m²**

PARCELLES SUR LA COMMUNE DE SELLIERES

- Z0 40 = 6534 m²
- Z0 46 = 21050 m²
- TOTAL = 27584 m²**

SURFACE TOTALE = 48197 m² = 4,8197 ha

**PARTIE A DEBOISER
POUR EXTENSION
PISTE**

7486 m² = 0.7486 ha

**PISTE ACTUELLE 1100 m
NOUVELLE PISTE 1454m**

PHOTO n°1
**PARC COUREURS
ACTUEL**
1783m²
= 0.1783 ha

**PARTIE A DEBOISER TRES PARTIELLEMENT
POUR EXTENSION
PARC COUREURS ombragé**

2708 m² = 0.2708 ha

**NOUVEAU ACCES
A CREER**

**PARTIE DE LA PISTE HORS DE PROPRIETE
A SUPPRIMER**

**ACCES PRINCIPAL
EXISTANT**

**ACCES DE SECOURS
EXISTANT**



COMMUNE DE BERSAILLY
COMMUNE DE SELLIERES

COMMUNE DE SELLIERES
COMMUNE DE BERSAILLY

CHEMIN VERS RD 192

CHEMIN BURGONCASE
114 m
142 m

6 m

15 m



PHOTO n°1

VUE sur la parcelle ZO 46 depuis le parking actuel



PHOTO n°2

VUE sur la parcelle ZO 40 au niveau de l'accès à créer



PHOTO n°3

VUE sur la piste actuelle



VUE AERIENNE

CIRCUIT DE MOTOCROSS MX TEAM BERSAILLIN

PHOTOS

Etat: **EXISTANT**

Ech:

ème

Modifié le:

Date:

12/10/2022