


PROJET



CENTRE VILLE


Lotissement BEAU SOLEIL

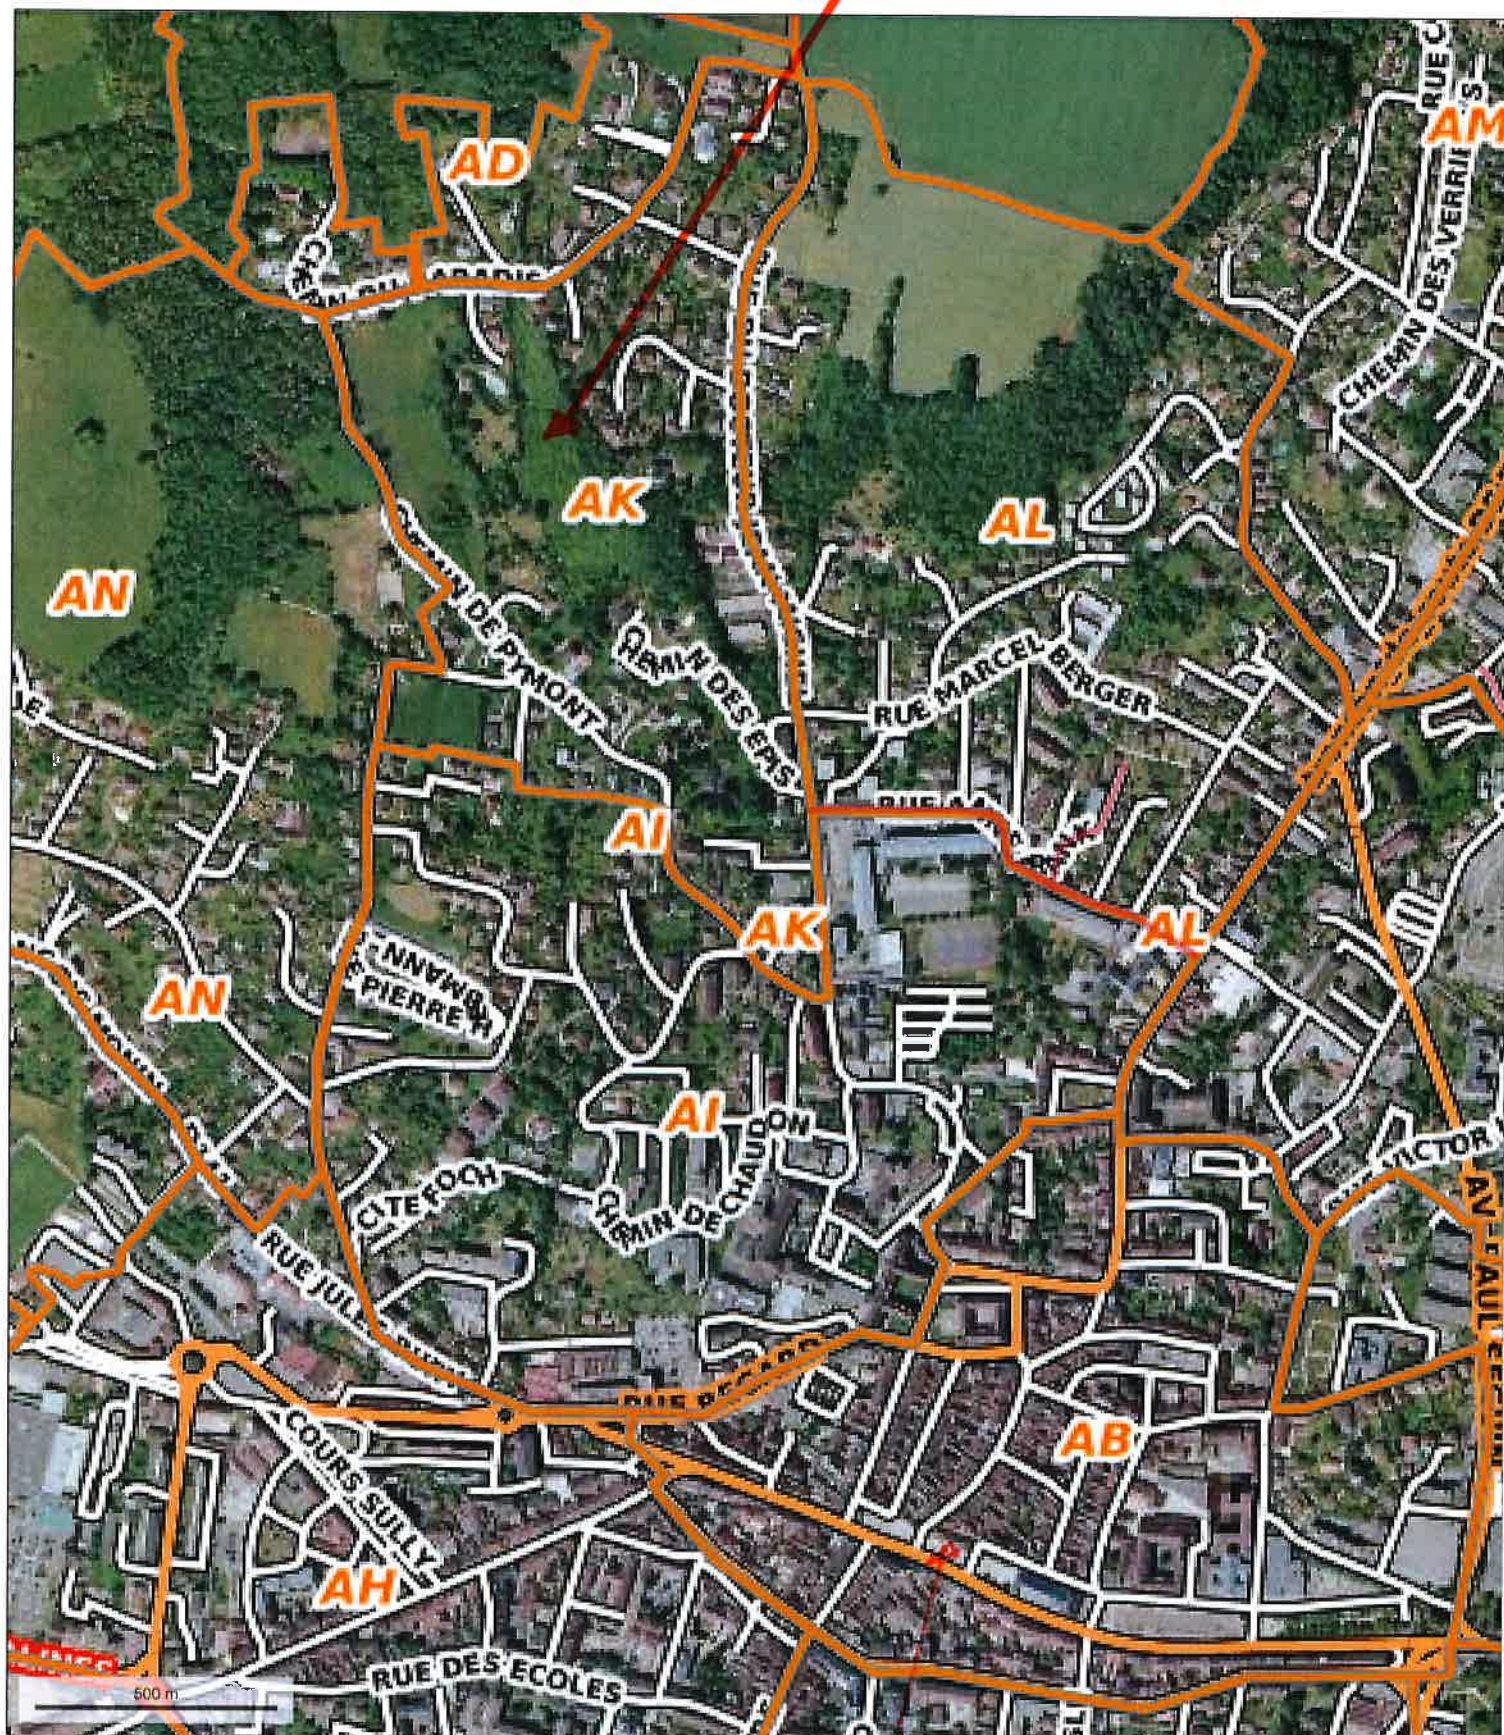

Lotissement "Beau Soleil"

PLAN DE L'ETAT ACTUEL DU TERRAIN

Station de Tulipa sylvestris

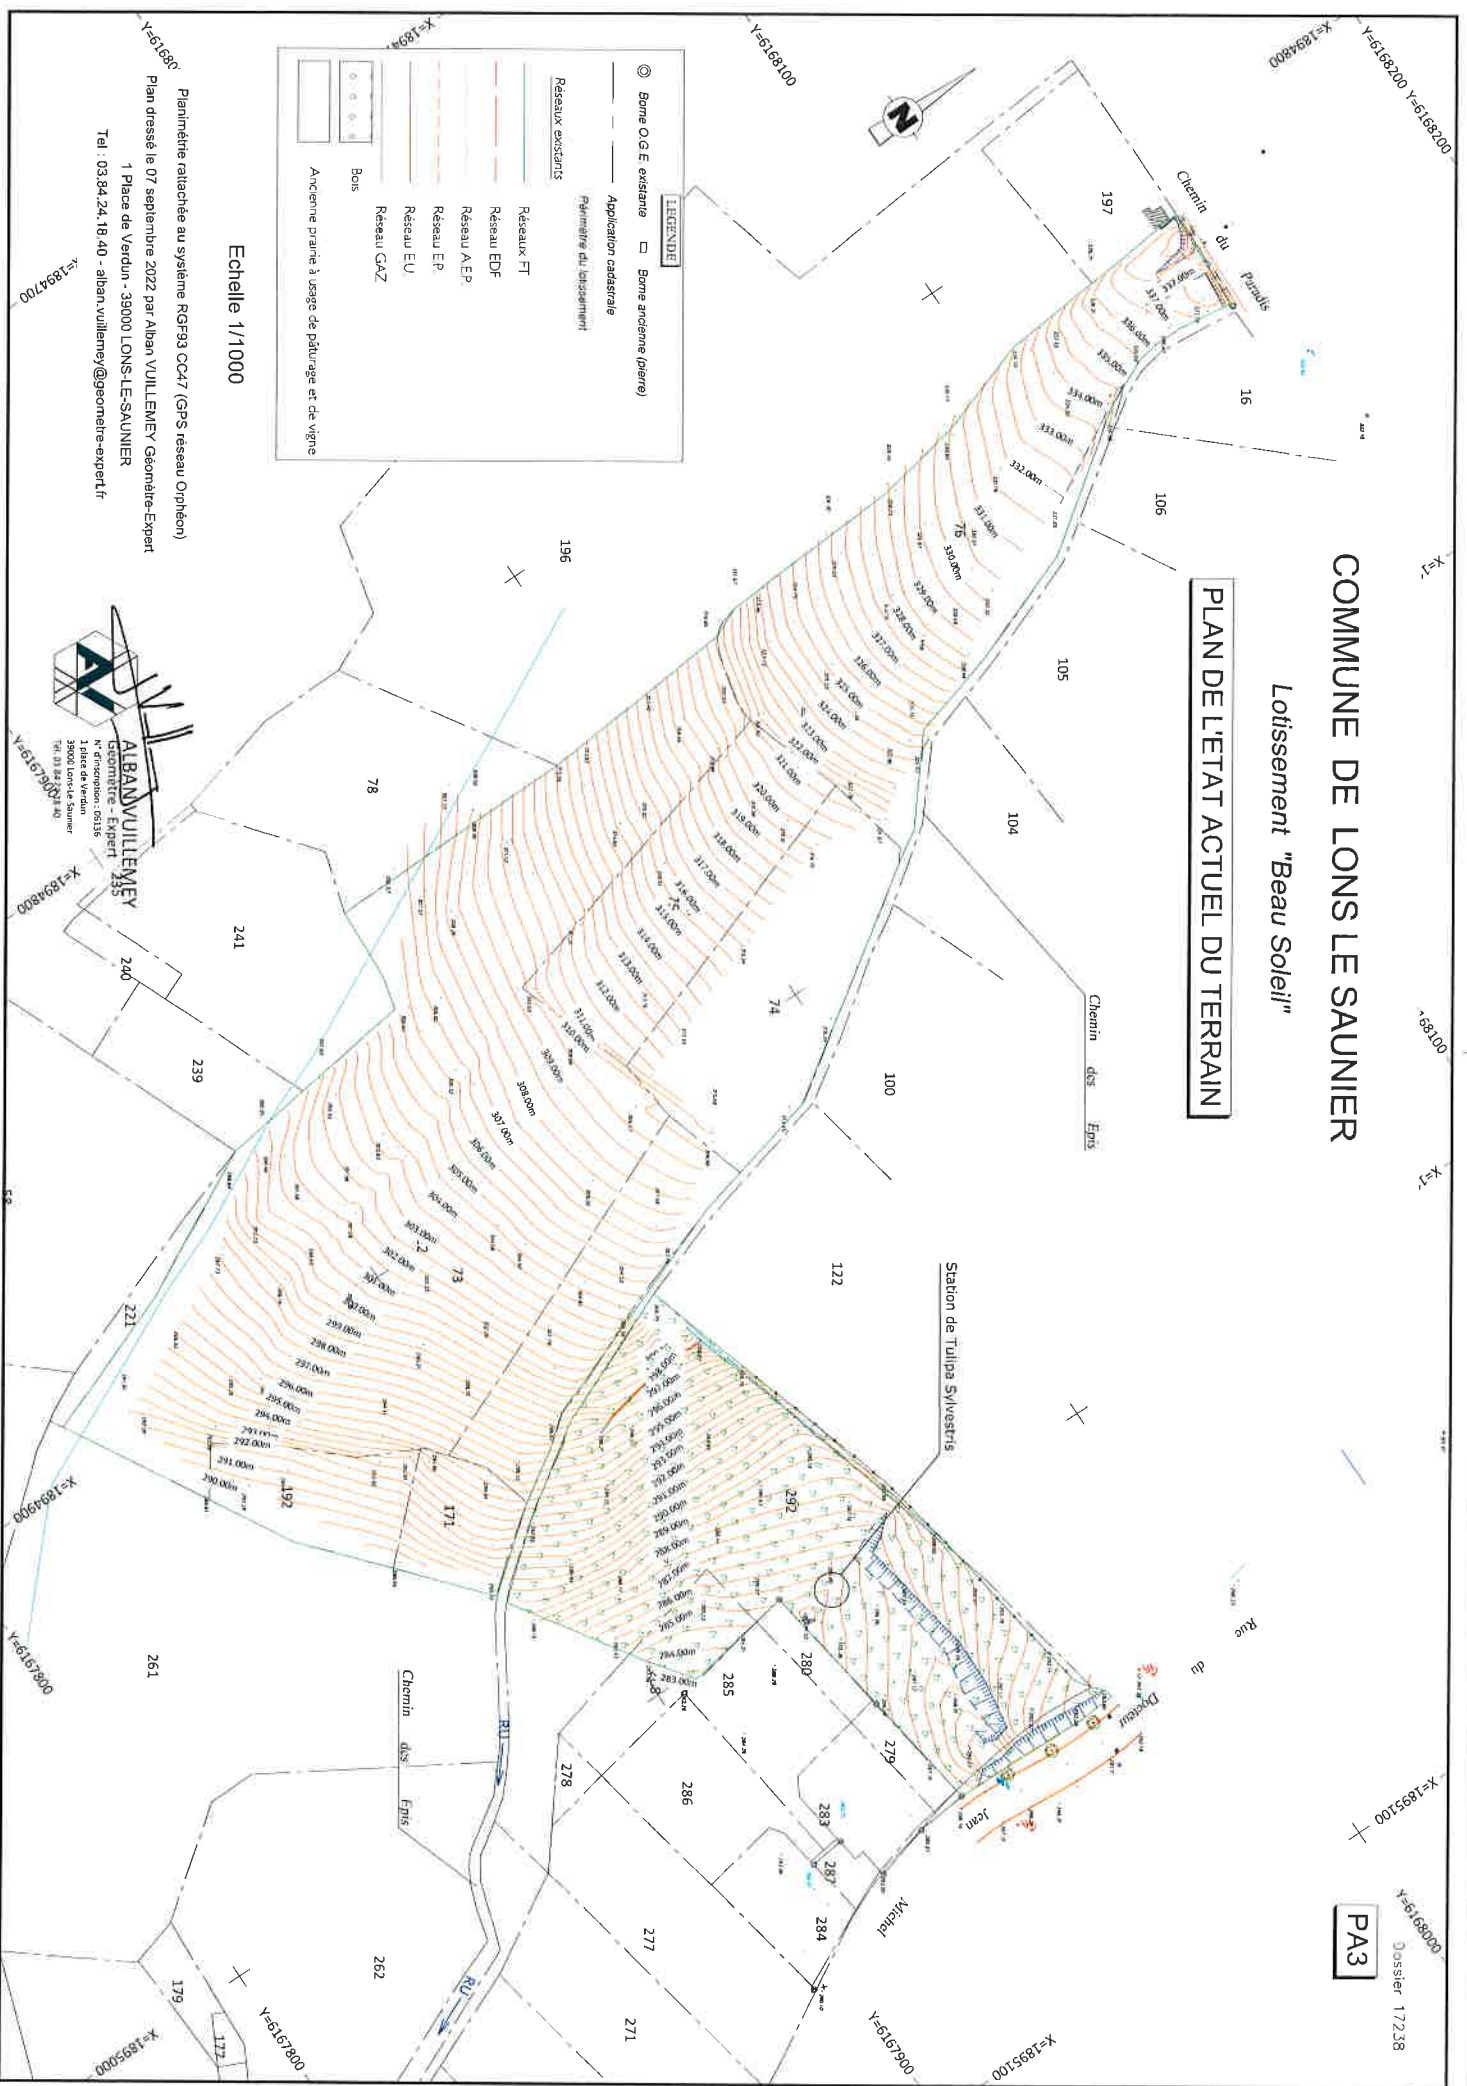

Echelle 1/1000

Planimétrie altimétrie au système RG93 CO47 (GPS réseau Ophtéon)
Plan dressé le 07 septembre 2022 par ALBAN VUILLEMEY Géomètre-Expert
1 Place de Verdun - 39000 LONS-LE-SAUNIER
Tel : 03.84.24.18.40 - alban.vuillemey@geometre-expert.fr


ALBANVILLEMEY
Geometre - Expert
N° d'inscription : 06136

PA3

Dossier 17238

Lotissement "Beau Soleil"

PA4

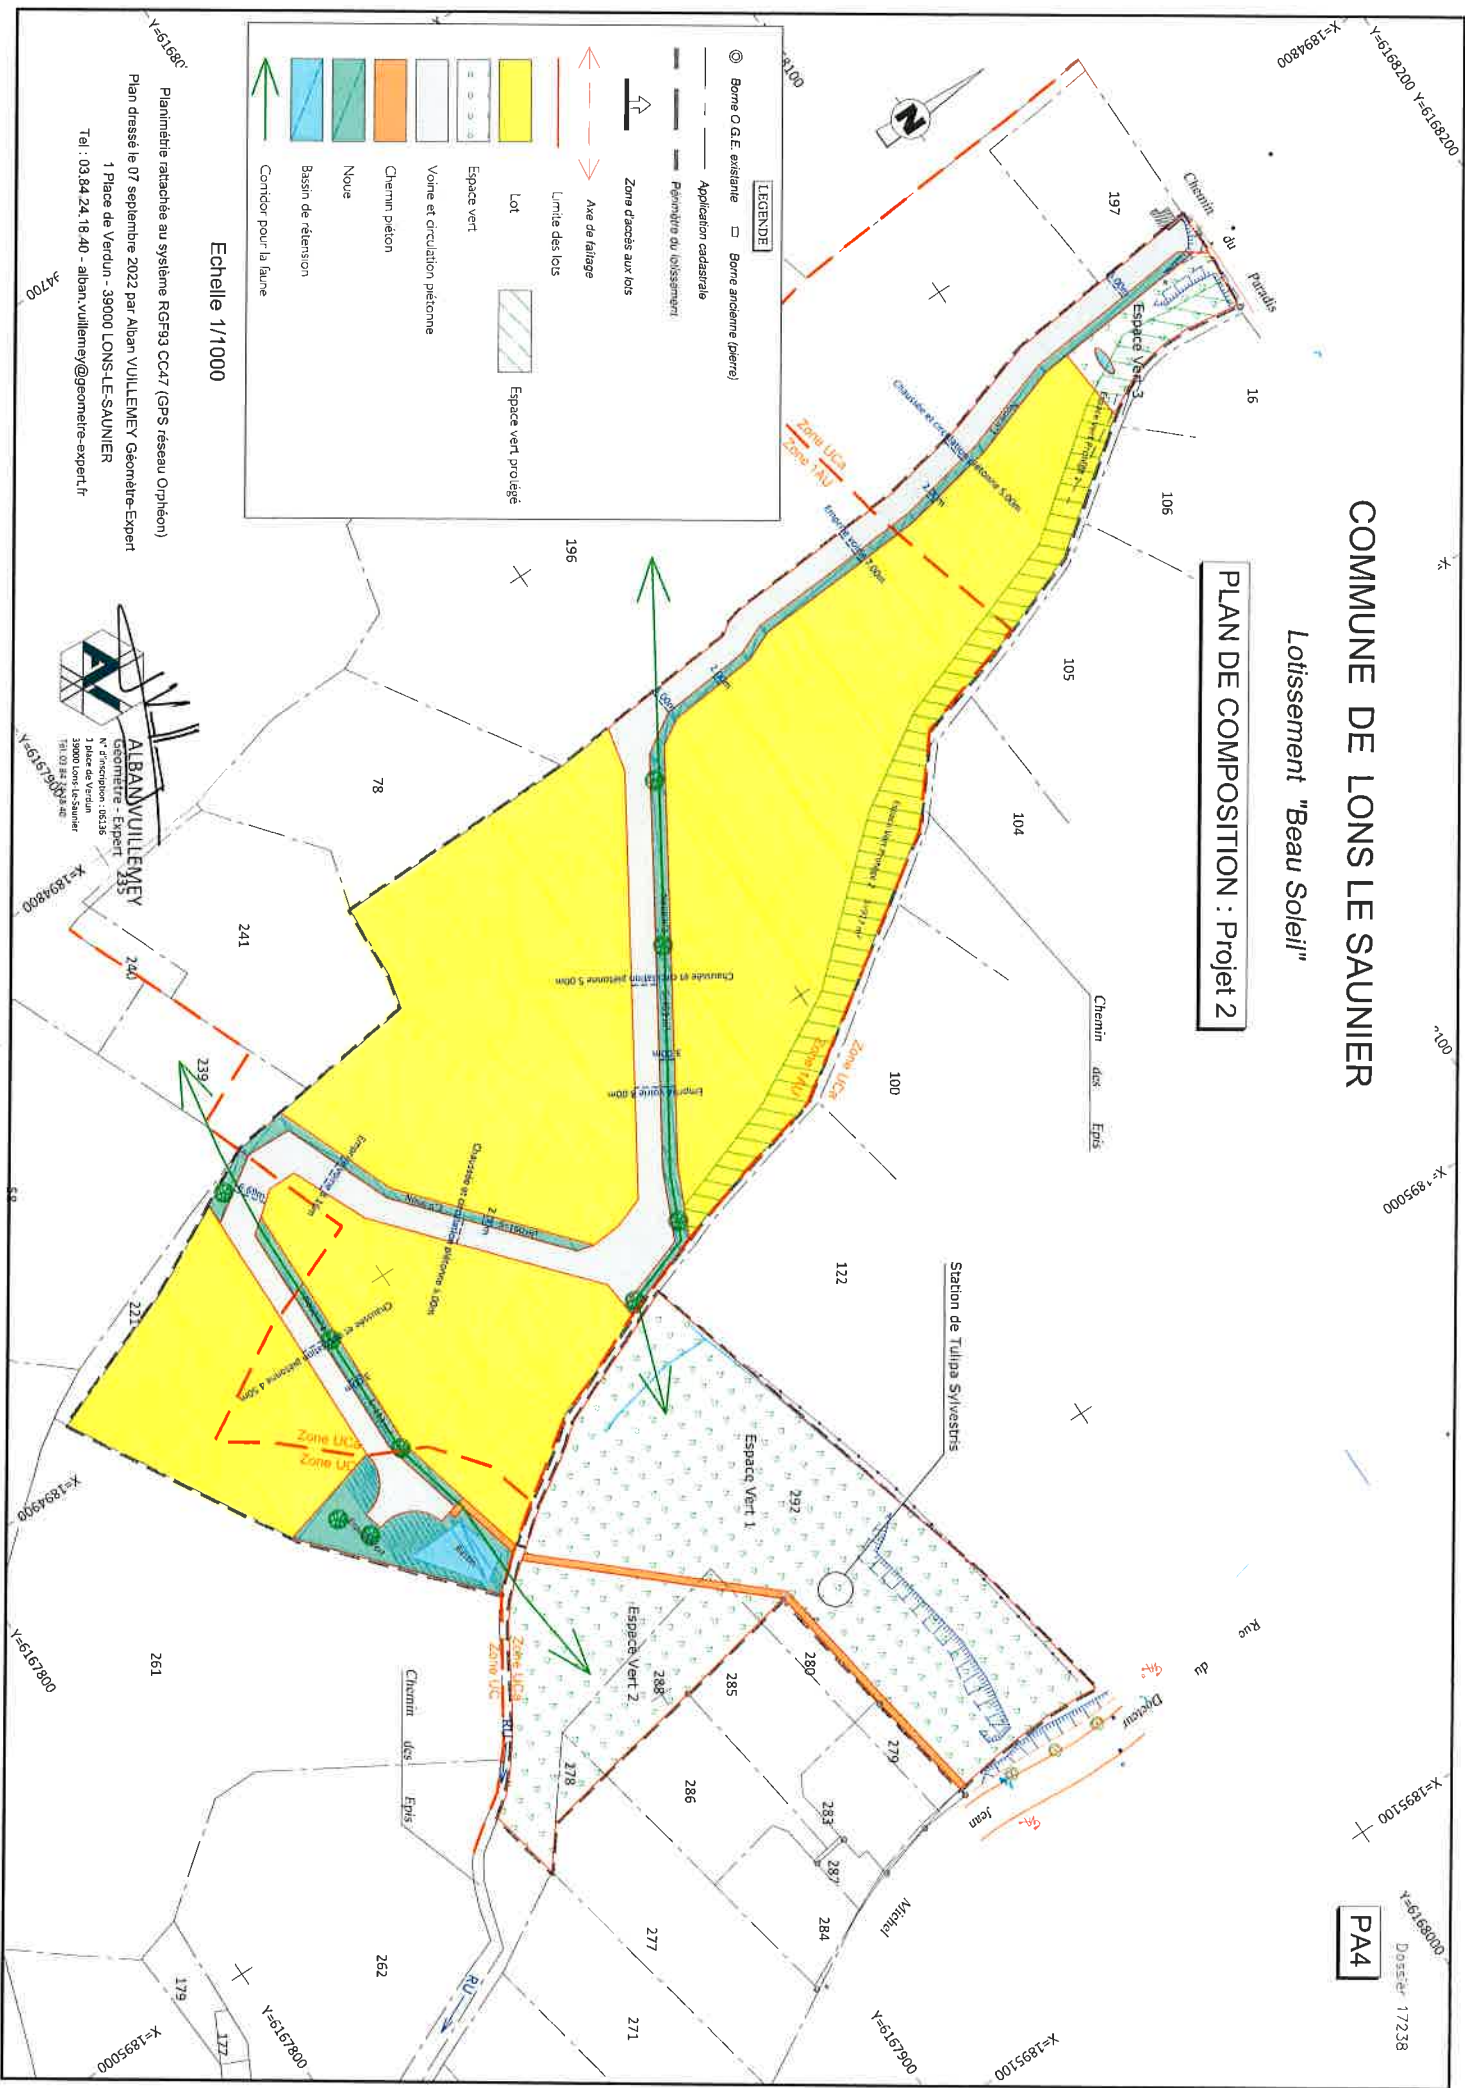

Planimétrie rattachée au système RGF93 CC47 (GPS réseau Orphéon)
Plan dressé le 07 septembre 2022 par Alban VULLEMÉY Géomètre-Expert

1 Place de Verdun - 39000 LONS-LE-SAUNIER
Tel : 03.84 24. 18.40 - alban.vuillemey@geometre-expert.com

Echelle 1/1000

ALBANYVILLE
NEW YORK
235
Economy - Export

N° d'inscription : 06136

1 place de Verdun
39000 Lons-le-Saunier

Tel: 03 82 367540

