



Communauté de Communes du Pays de Luxeuil-les-Bains  
22, rue Jules Jeanneney  
70 300 Luxeuil-les-Bains

LUXEUIL-LES-BAINS [70]

Création d'un nouveau centre aquatique  
et d'un parking de 98 places à Luxeuil-les-  
Bains


**Carte de localisation du projet  
par rapport au site Natura 2000  
le plus proche**

| Date :     | Indice : | Libellé :           | Etabli par : | Vérifié par : | Validé par : |
|------------|----------|---------------------|--------------|---------------|--------------|
| 24/03/2023 | 01       | Elaboration du plan | RQ           | PAO           |              |
|            |          |                     |              |               |              |

Affaire N°: 2055

Plan N°: PS2



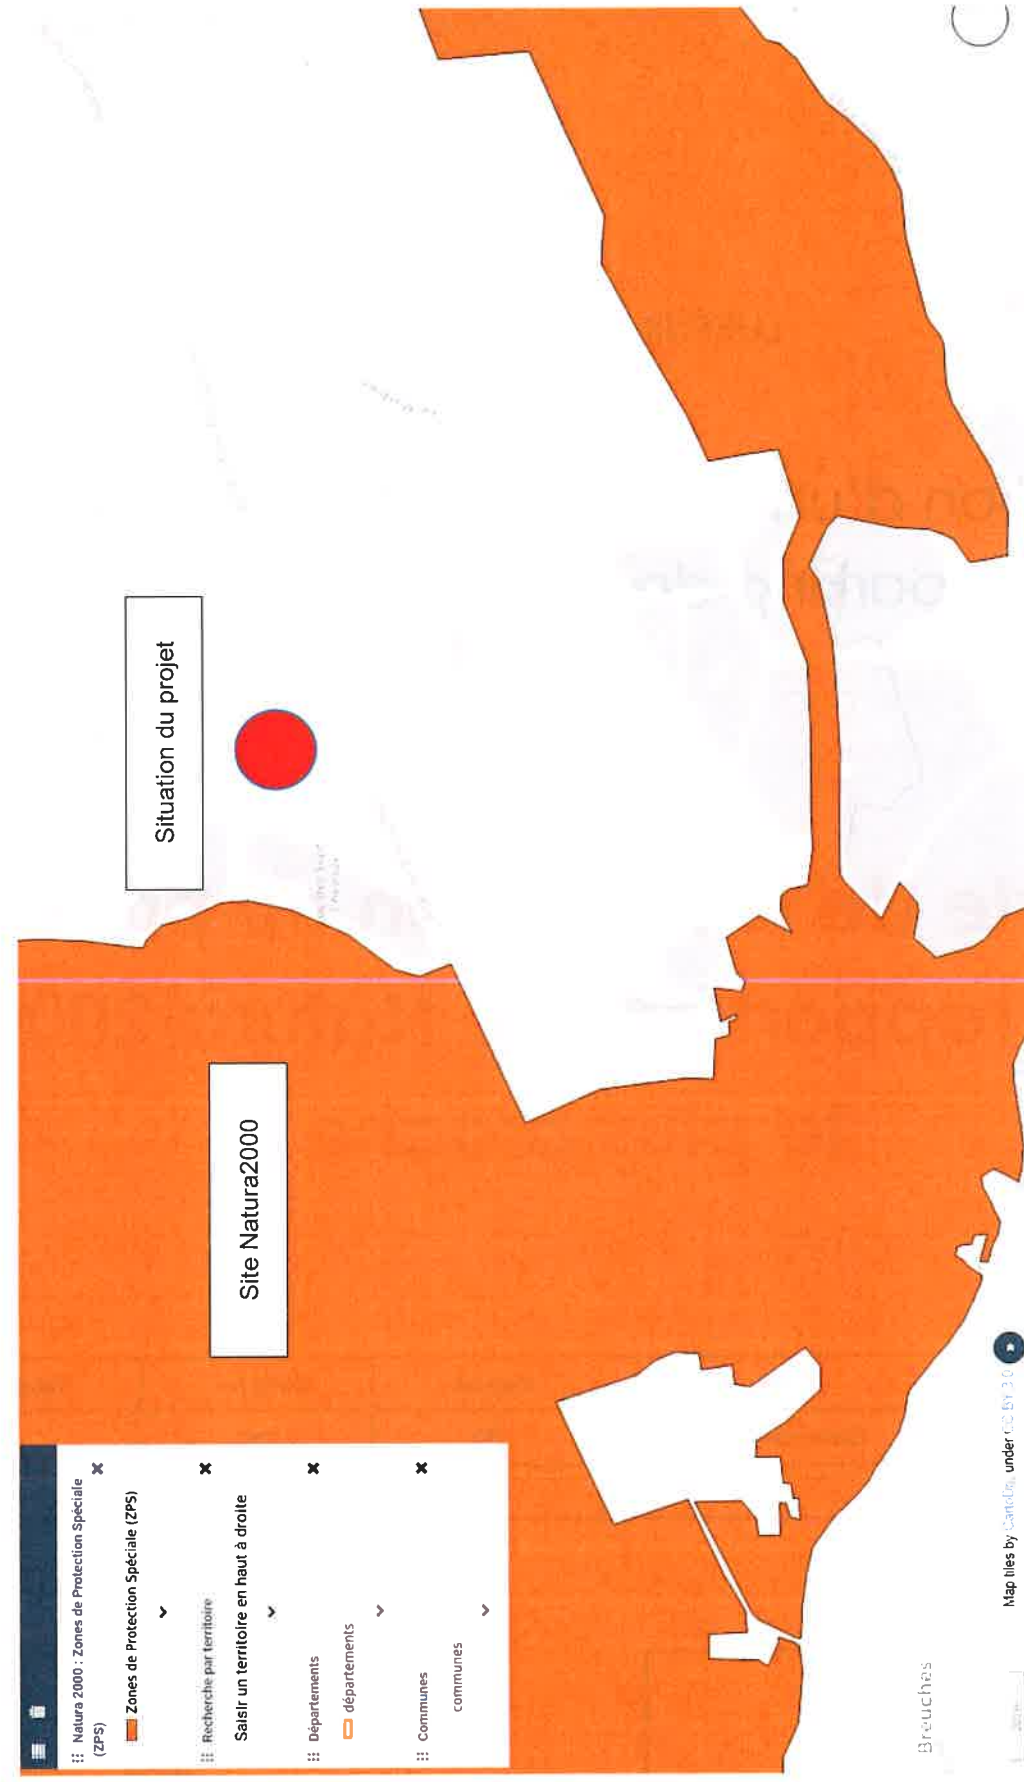



Communauté de Communes du Pays de Luxeuil-les-Bains  
22, rue Jules Jeanneney  
70 300 Luxeuil-les-Bains

LUXEUIL-LES-BAINS [70]

Création d'un nouveau centre aquatique  
et d'un parking de 98 places à Luxeuil-les-  
Bains


Photographies de la zone  
d'implantation

| Date :     | Indice : | Libellé :           | Etabli par : | Vérifié par : | Validé par : |
|------------|----------|---------------------|--------------|---------------|--------------|
| 24/03/2023 | 01       | Elaboration du plan | RQ           | PAO           |              |
|            |          |                     |              |               |              |
|            |          |                     |              |               |              |
Affaire N°: 2055

Plan N°: Ph1



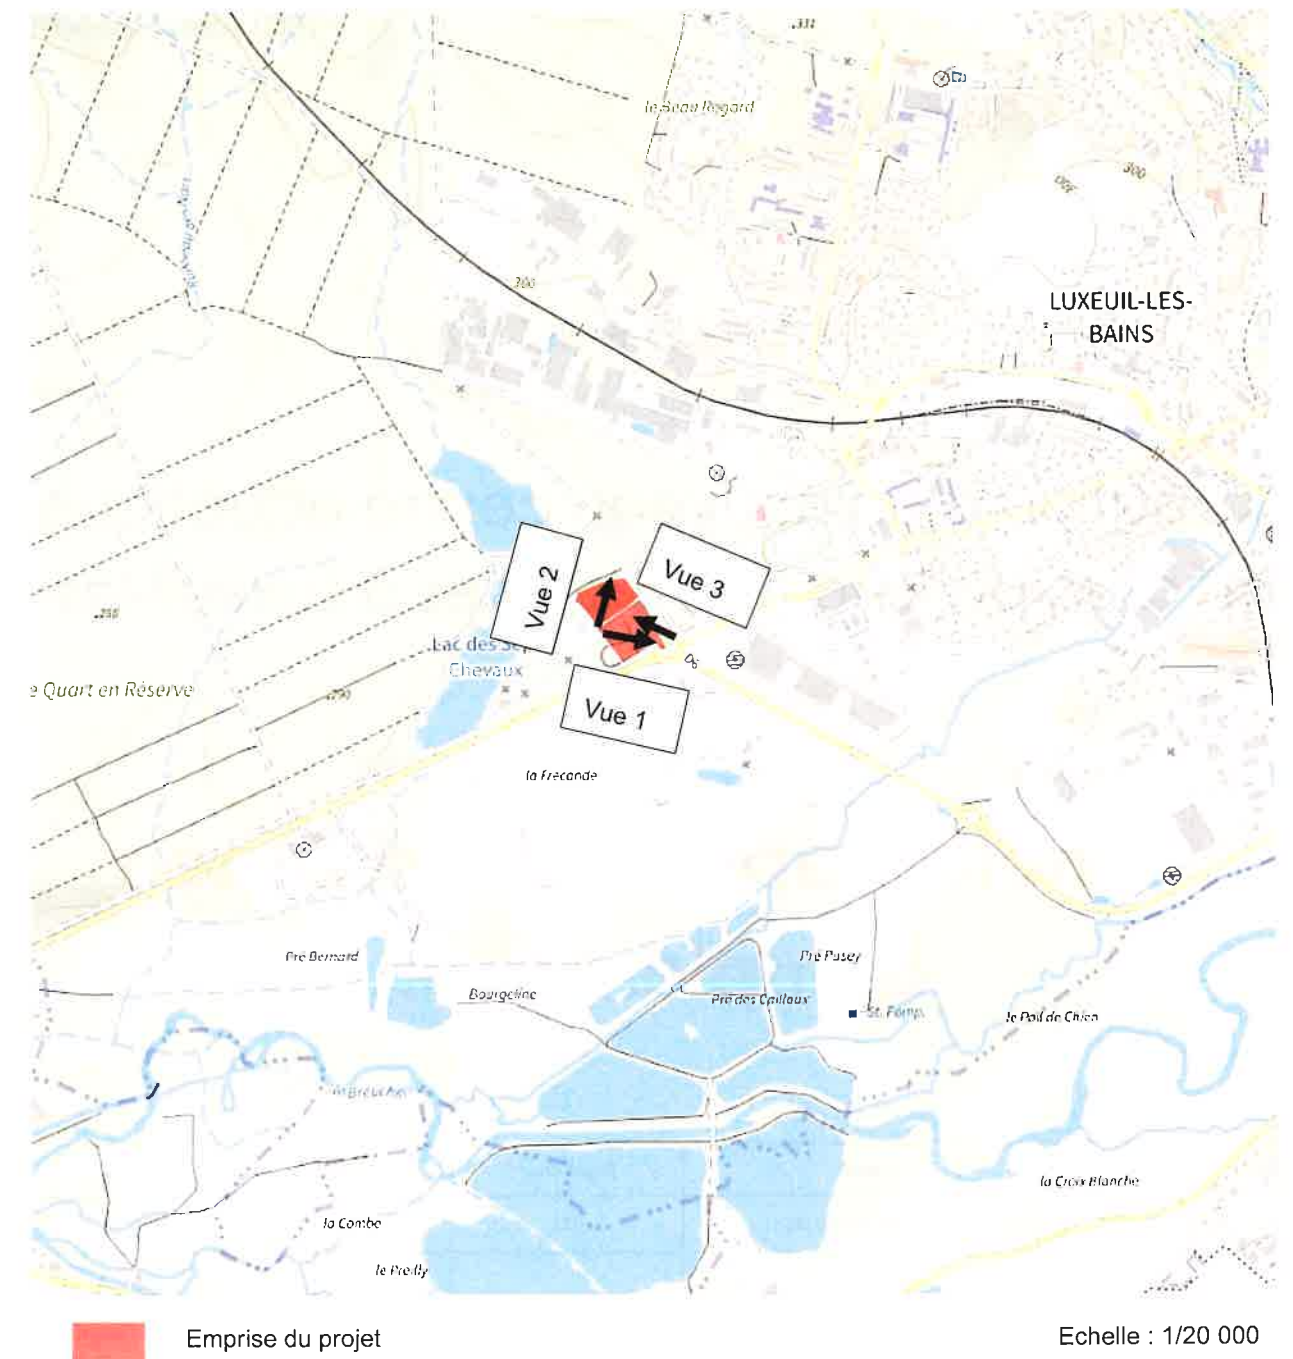

Photos de la zone d'implantation

Vue 1 : zone d'implantation du futur parking  
depuis l'avenue Guynemer (24/01/2022)



Vue 2 : zone d'implantation du futur centre aquatique  
depuis l'avenue Guynemer (24/01/2022)



Vue 3 : zone d'implantation du futur centre aquatique et parking depuis le rond-point sur RD 06 (01/08/2018)





Communauté de Communes du Pays de Luxeuil-les-Bains  
22, rue Jules Jeanneney  
70 300 Luxeuil-les-Bains

LUXEUIL-LES-BAINS [70]

## Création d'un nouveau centre aquatique et d'un parking de 98 places à Luxeuil-les- Bains


### Plan de situation

| Date :     | Indice : | Libellé :           | Etabli par : | Vérifié par : | Validé par : |
|------------|----------|---------------------|--------------|---------------|--------------|
| 24/03/2023 | 01       | Elaboration du plan | RQ           | PAO           |              |
|            |          |                     |              |               |              |
|            |          |                     |              |               |              |
Affaire N°: 2055

Plan N°: PS1



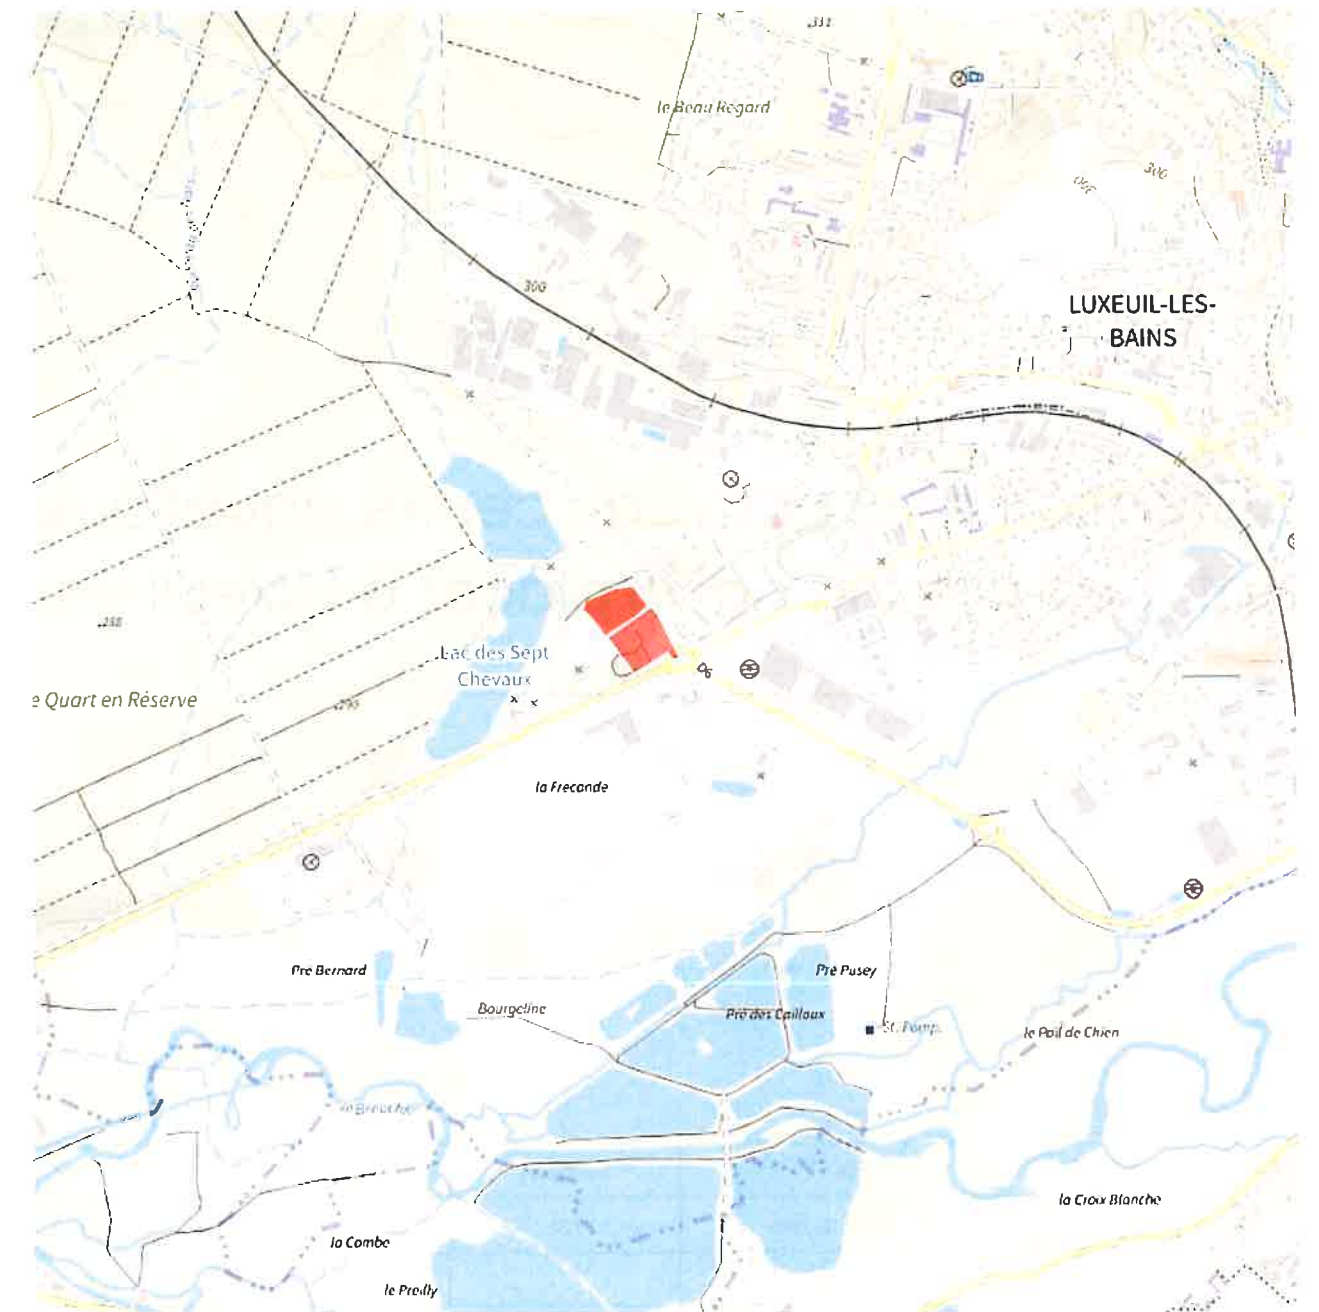

 Emprise du projet

Echelle : 1/20 000



