


ANNEXE 2

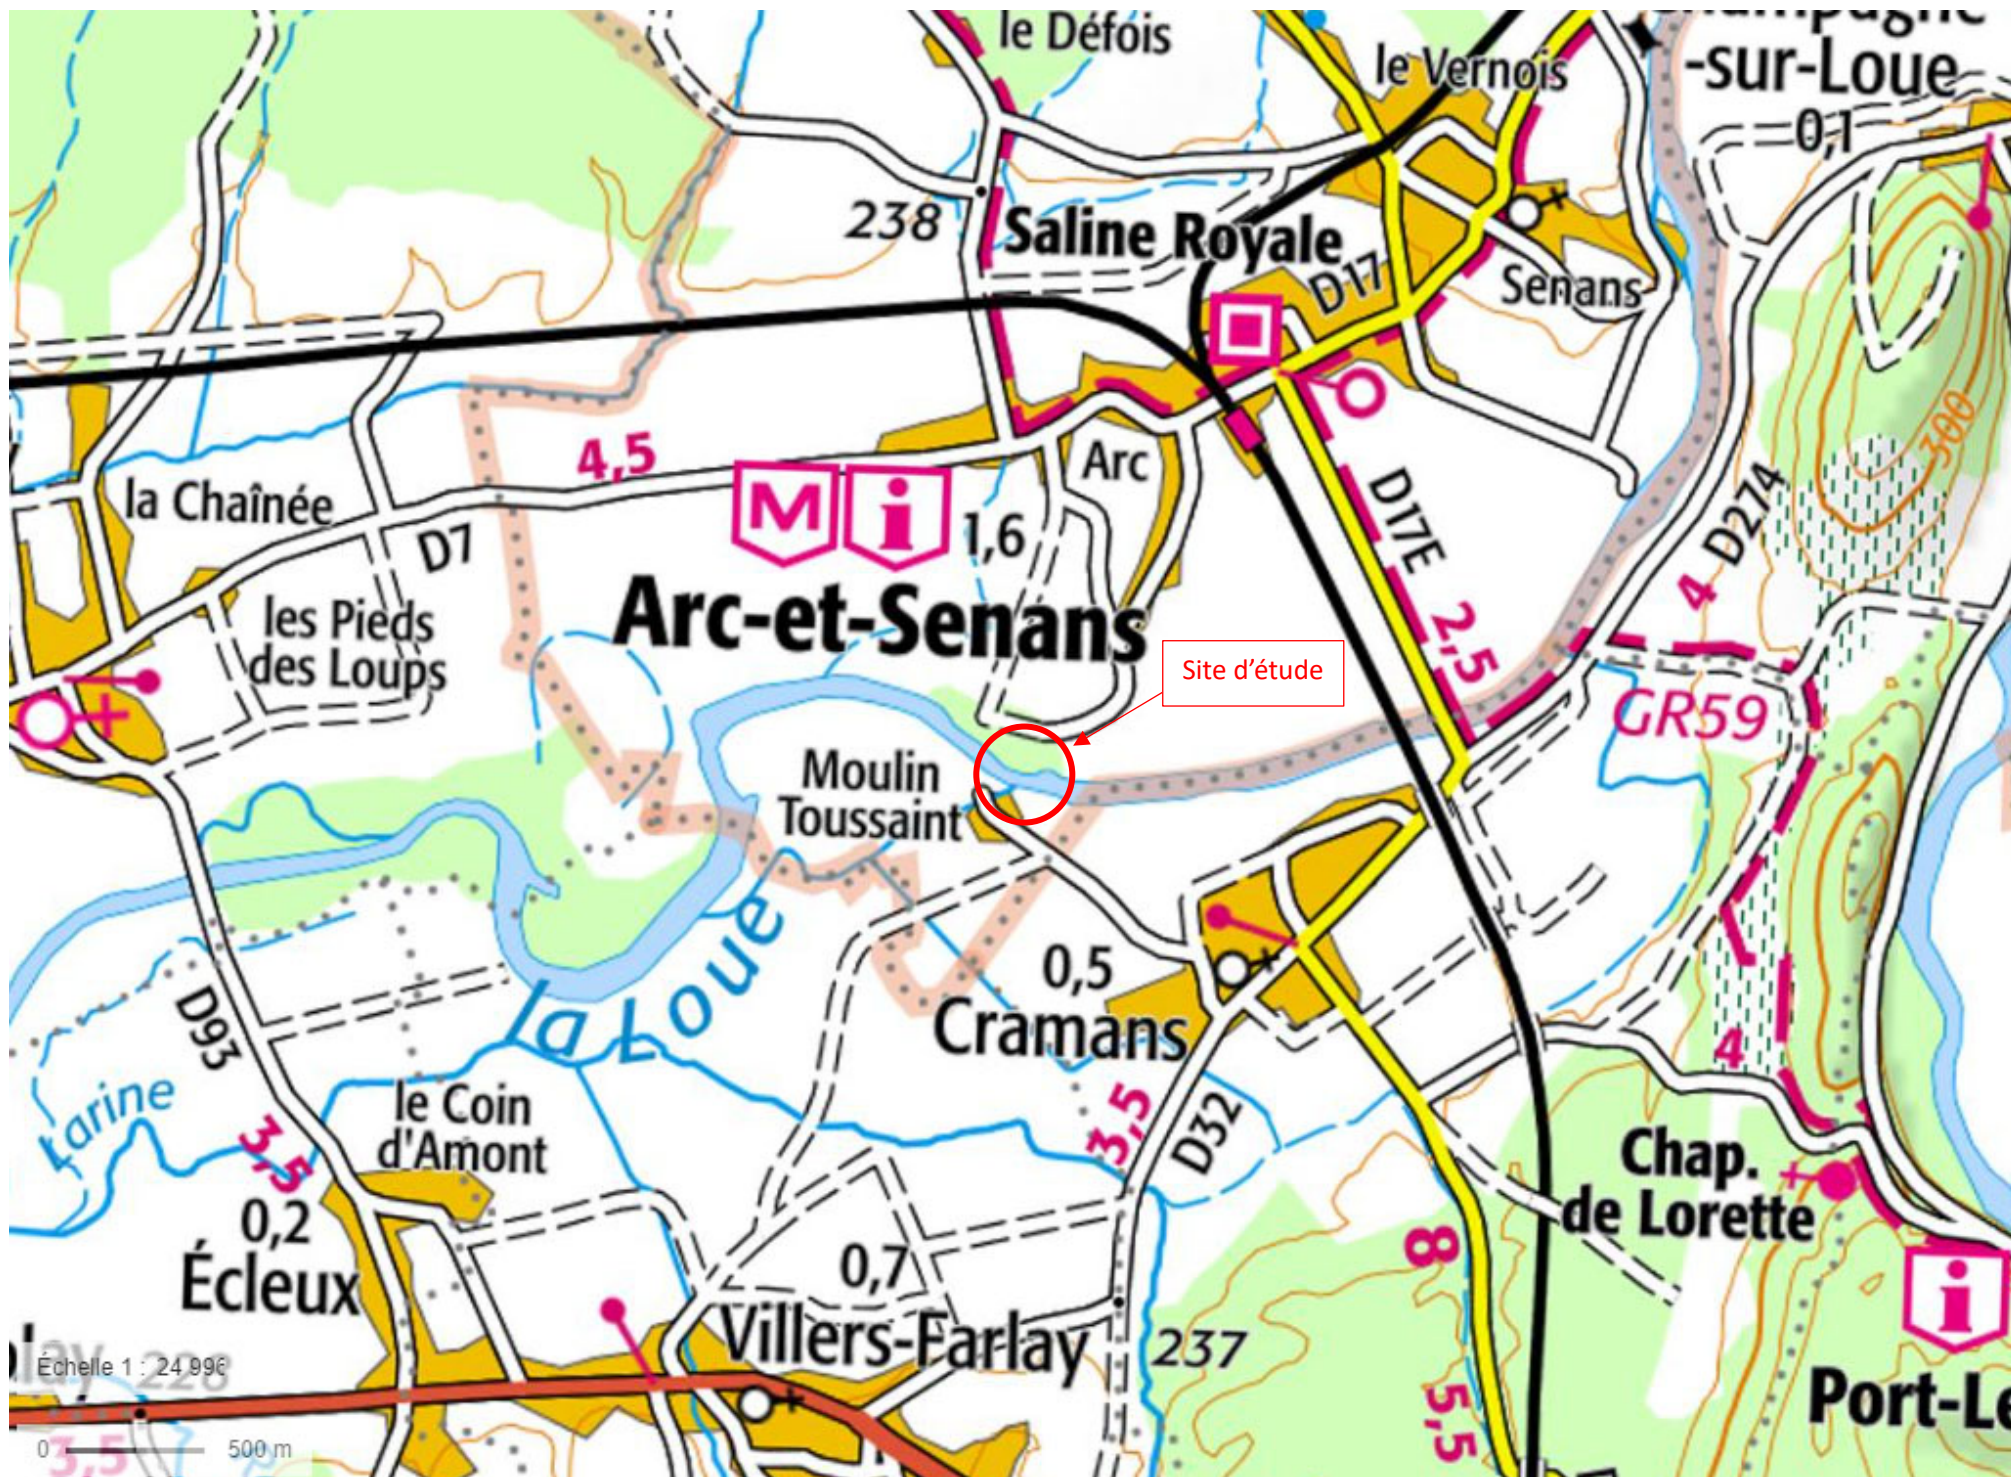

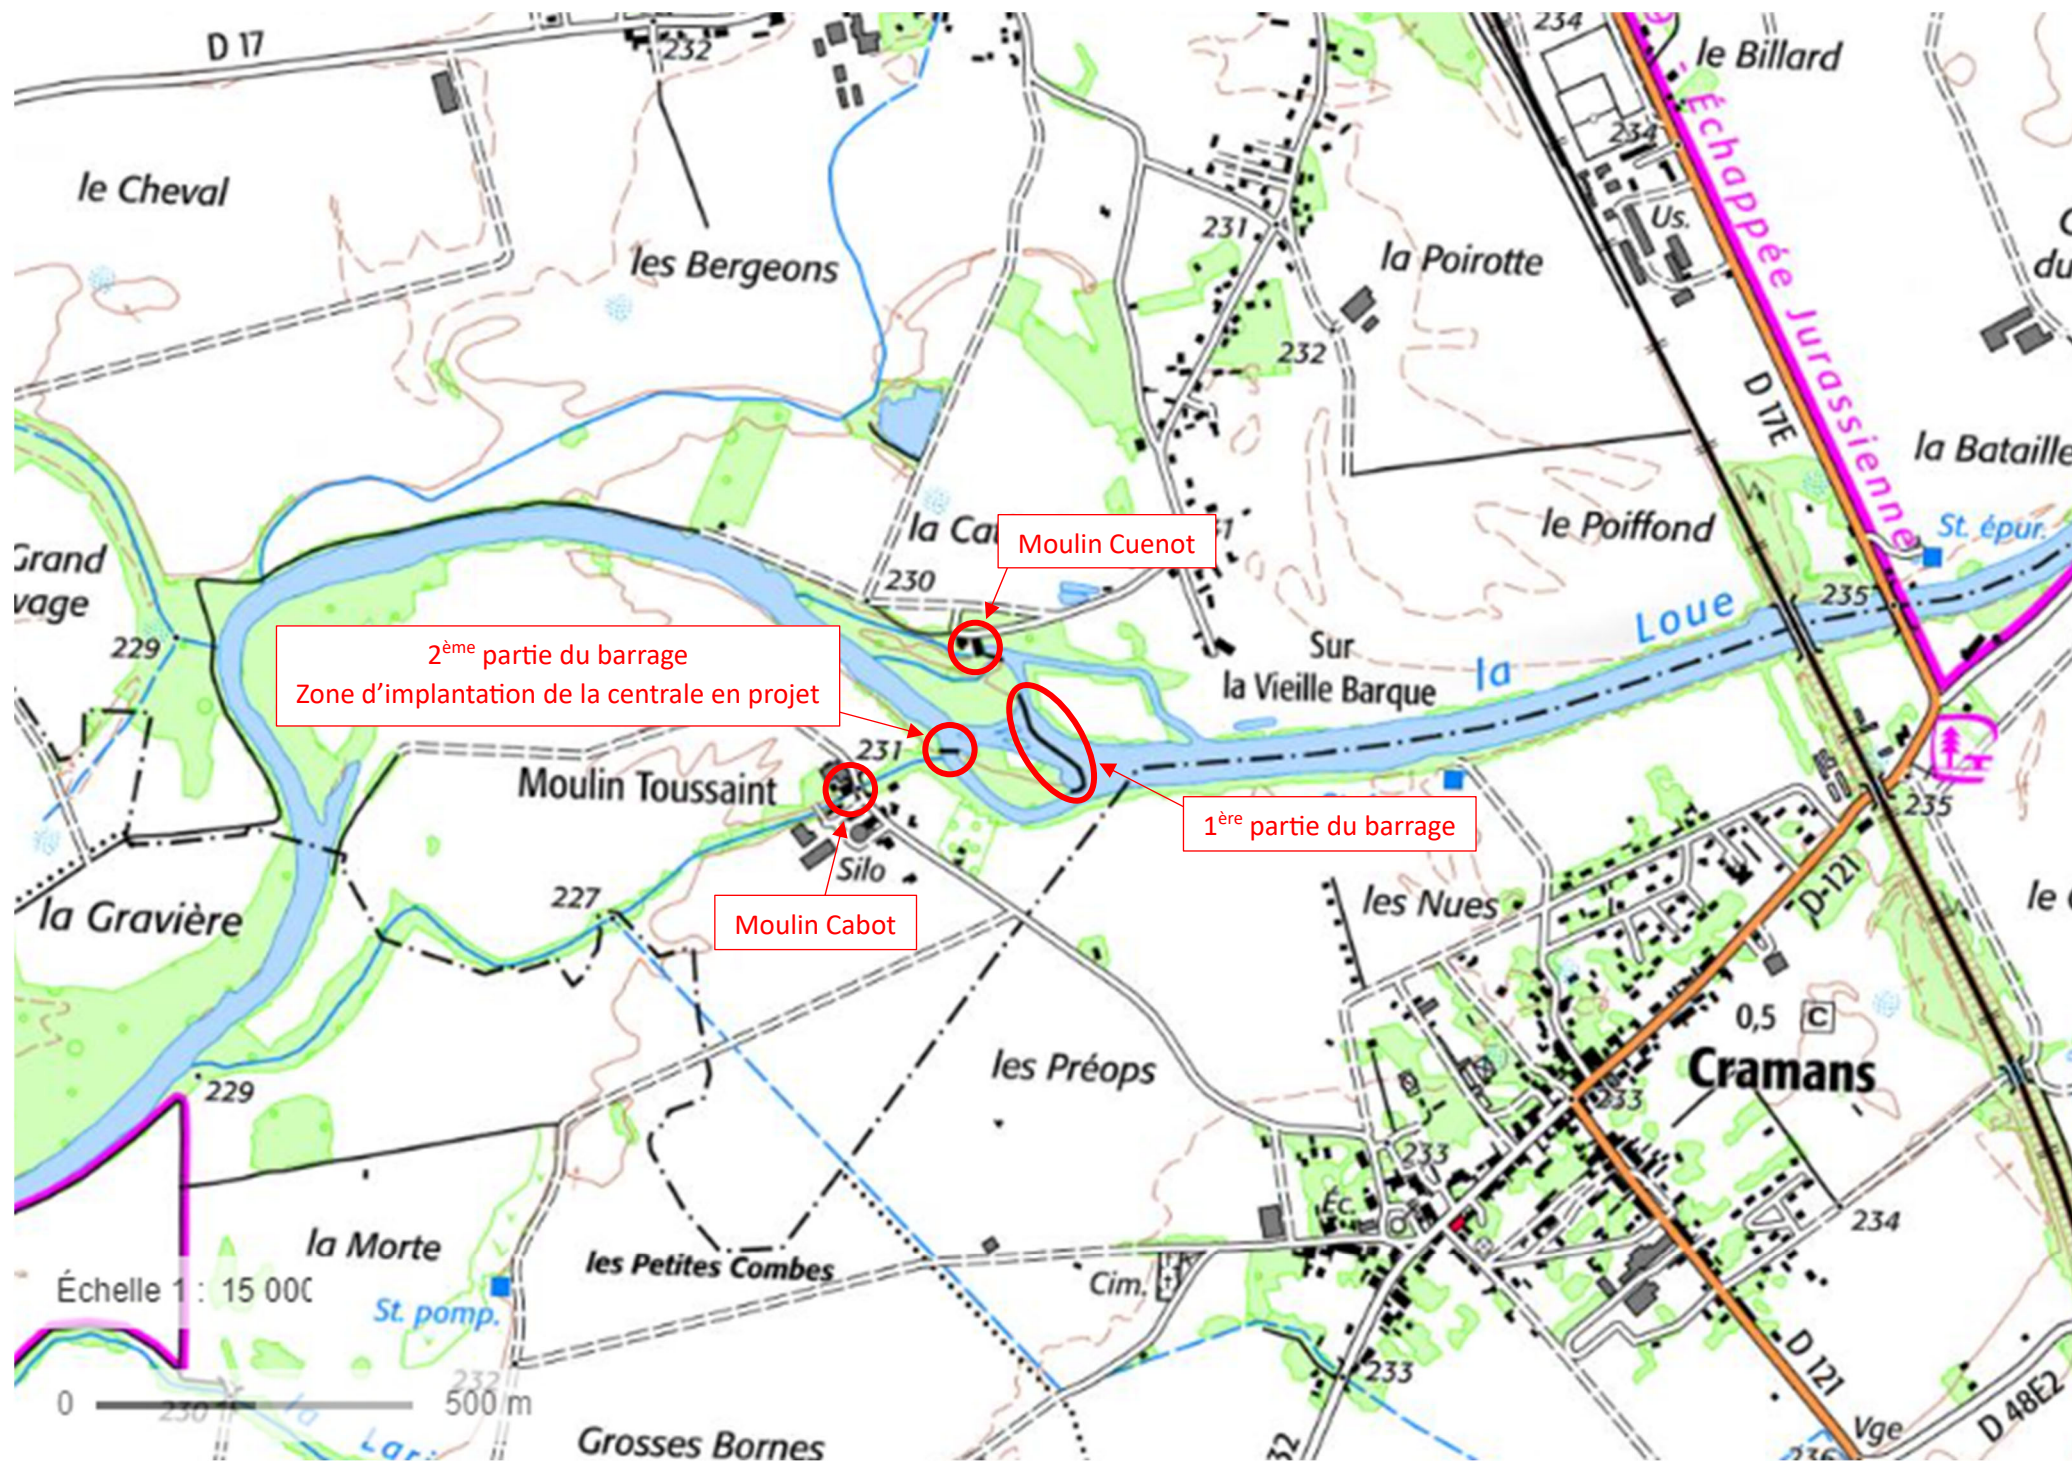

ANNEXE 3



Figure 1 : Localisation approximative de la future centrale – Vue depuis la rive gauche vers la rive droite
(BEJC - 14/10/2021)

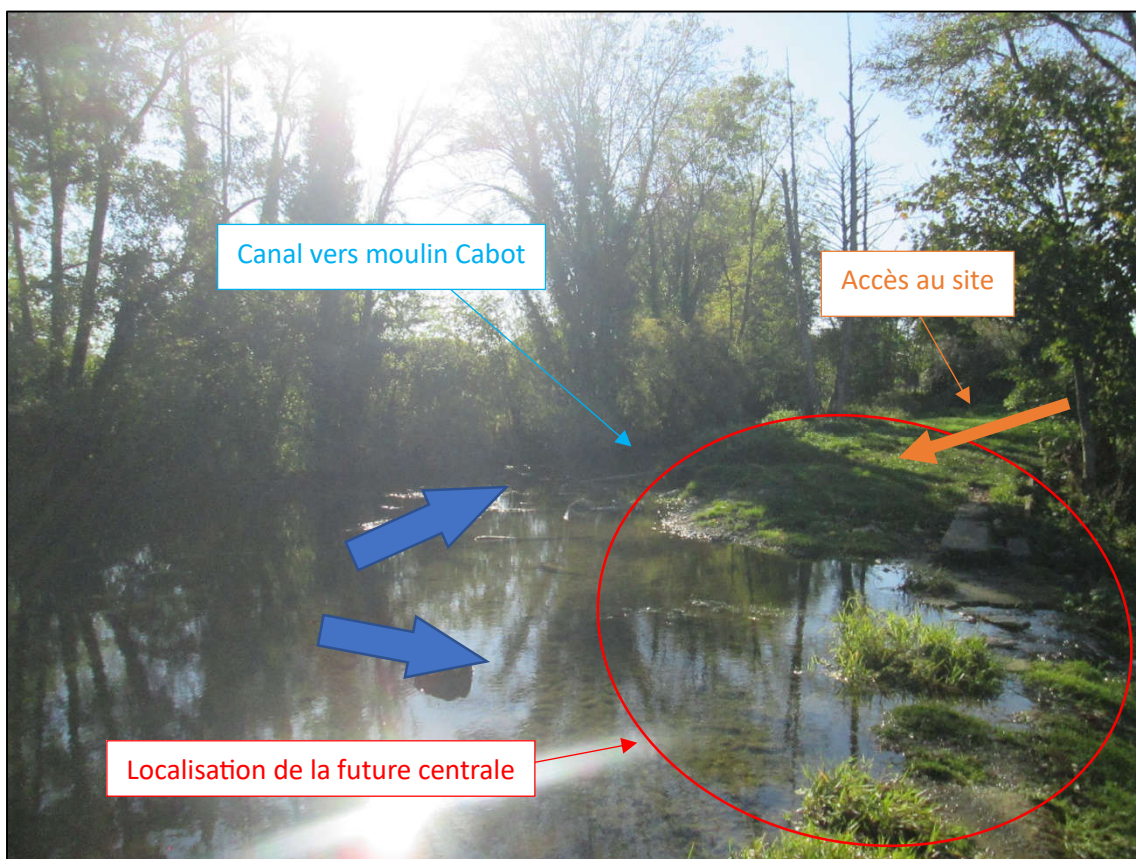


Figure 2 : Localisation approximative de la future centrale – Vue depuis le pertuis de flottage vers la rive gauche
(BEJC - 14/10/2021)

WINNIPEG

Commune d'ARC-ET-SENANS (25)

Création d'une centrale hydroléctrique

Localisation des prises de vue

Plans non valides pour exécution




Bureau d'Etudes Jacquel & Chatillon
7, rue d'Epinal - 88240 Bains les Bains
www.be-jc.com / 03.29.68.07.43

Echelle : 1/500


Format : A3

30/05/2023

Plan établi par V.L

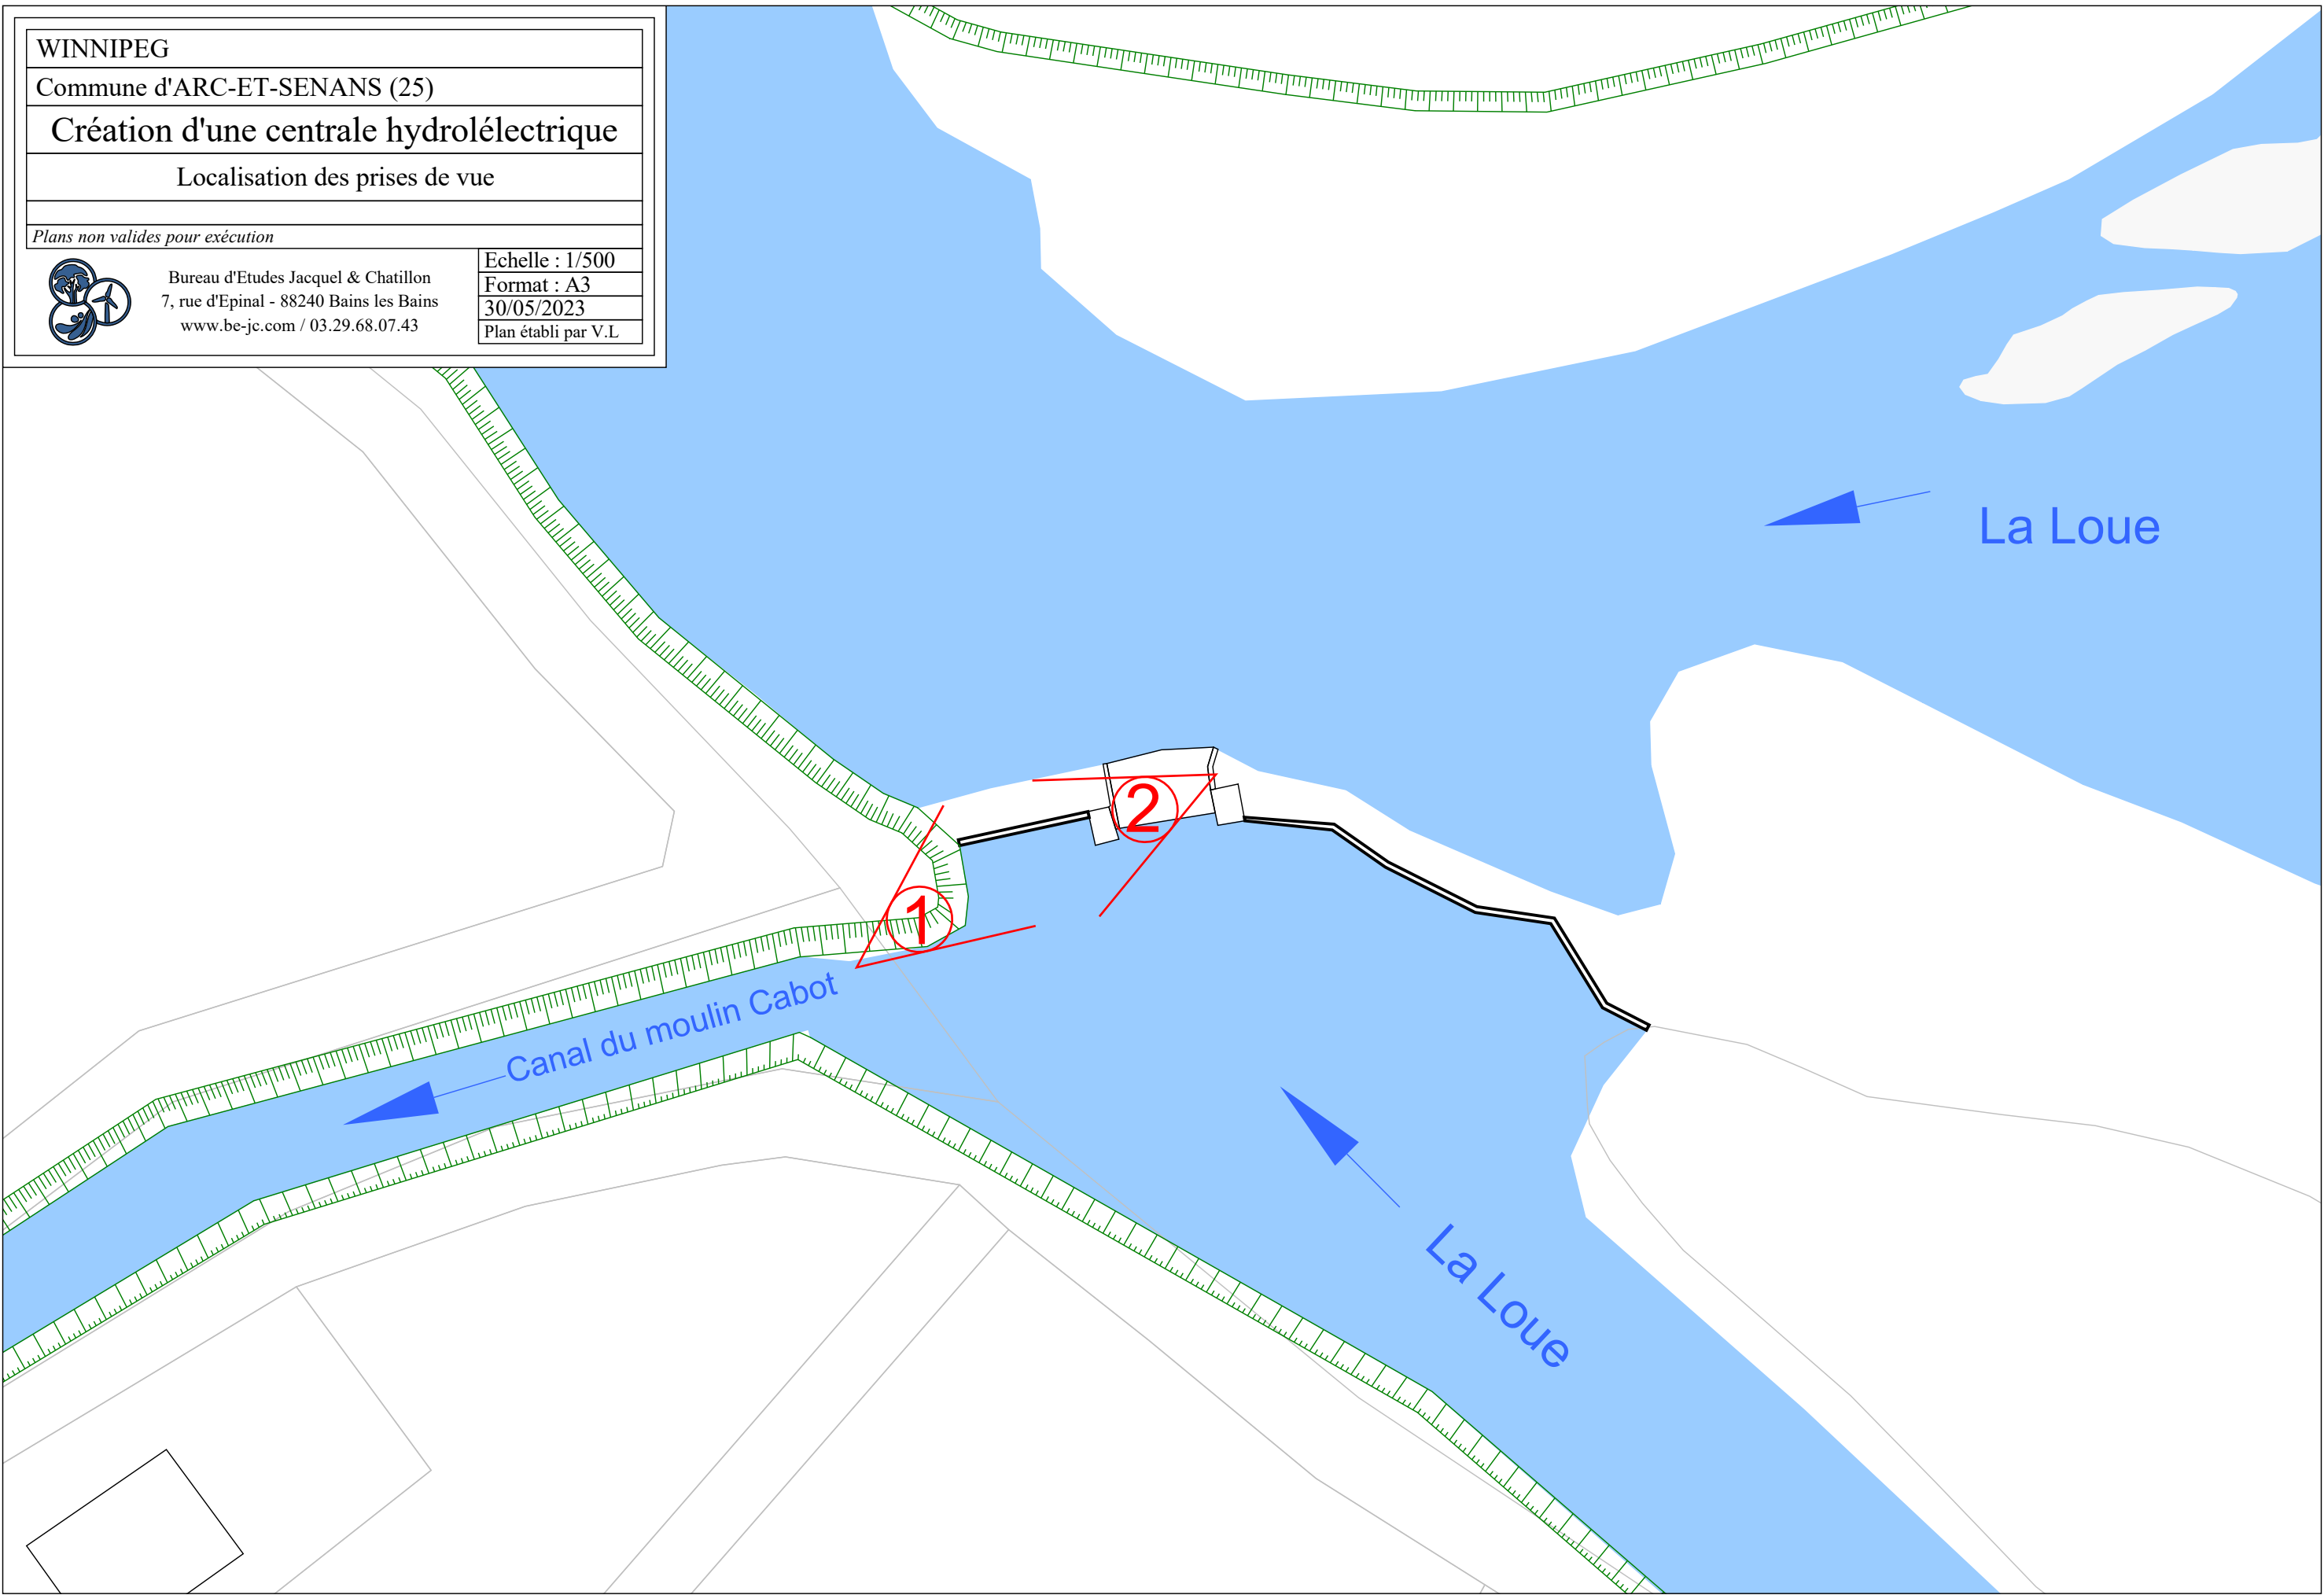

ANNEXE 4

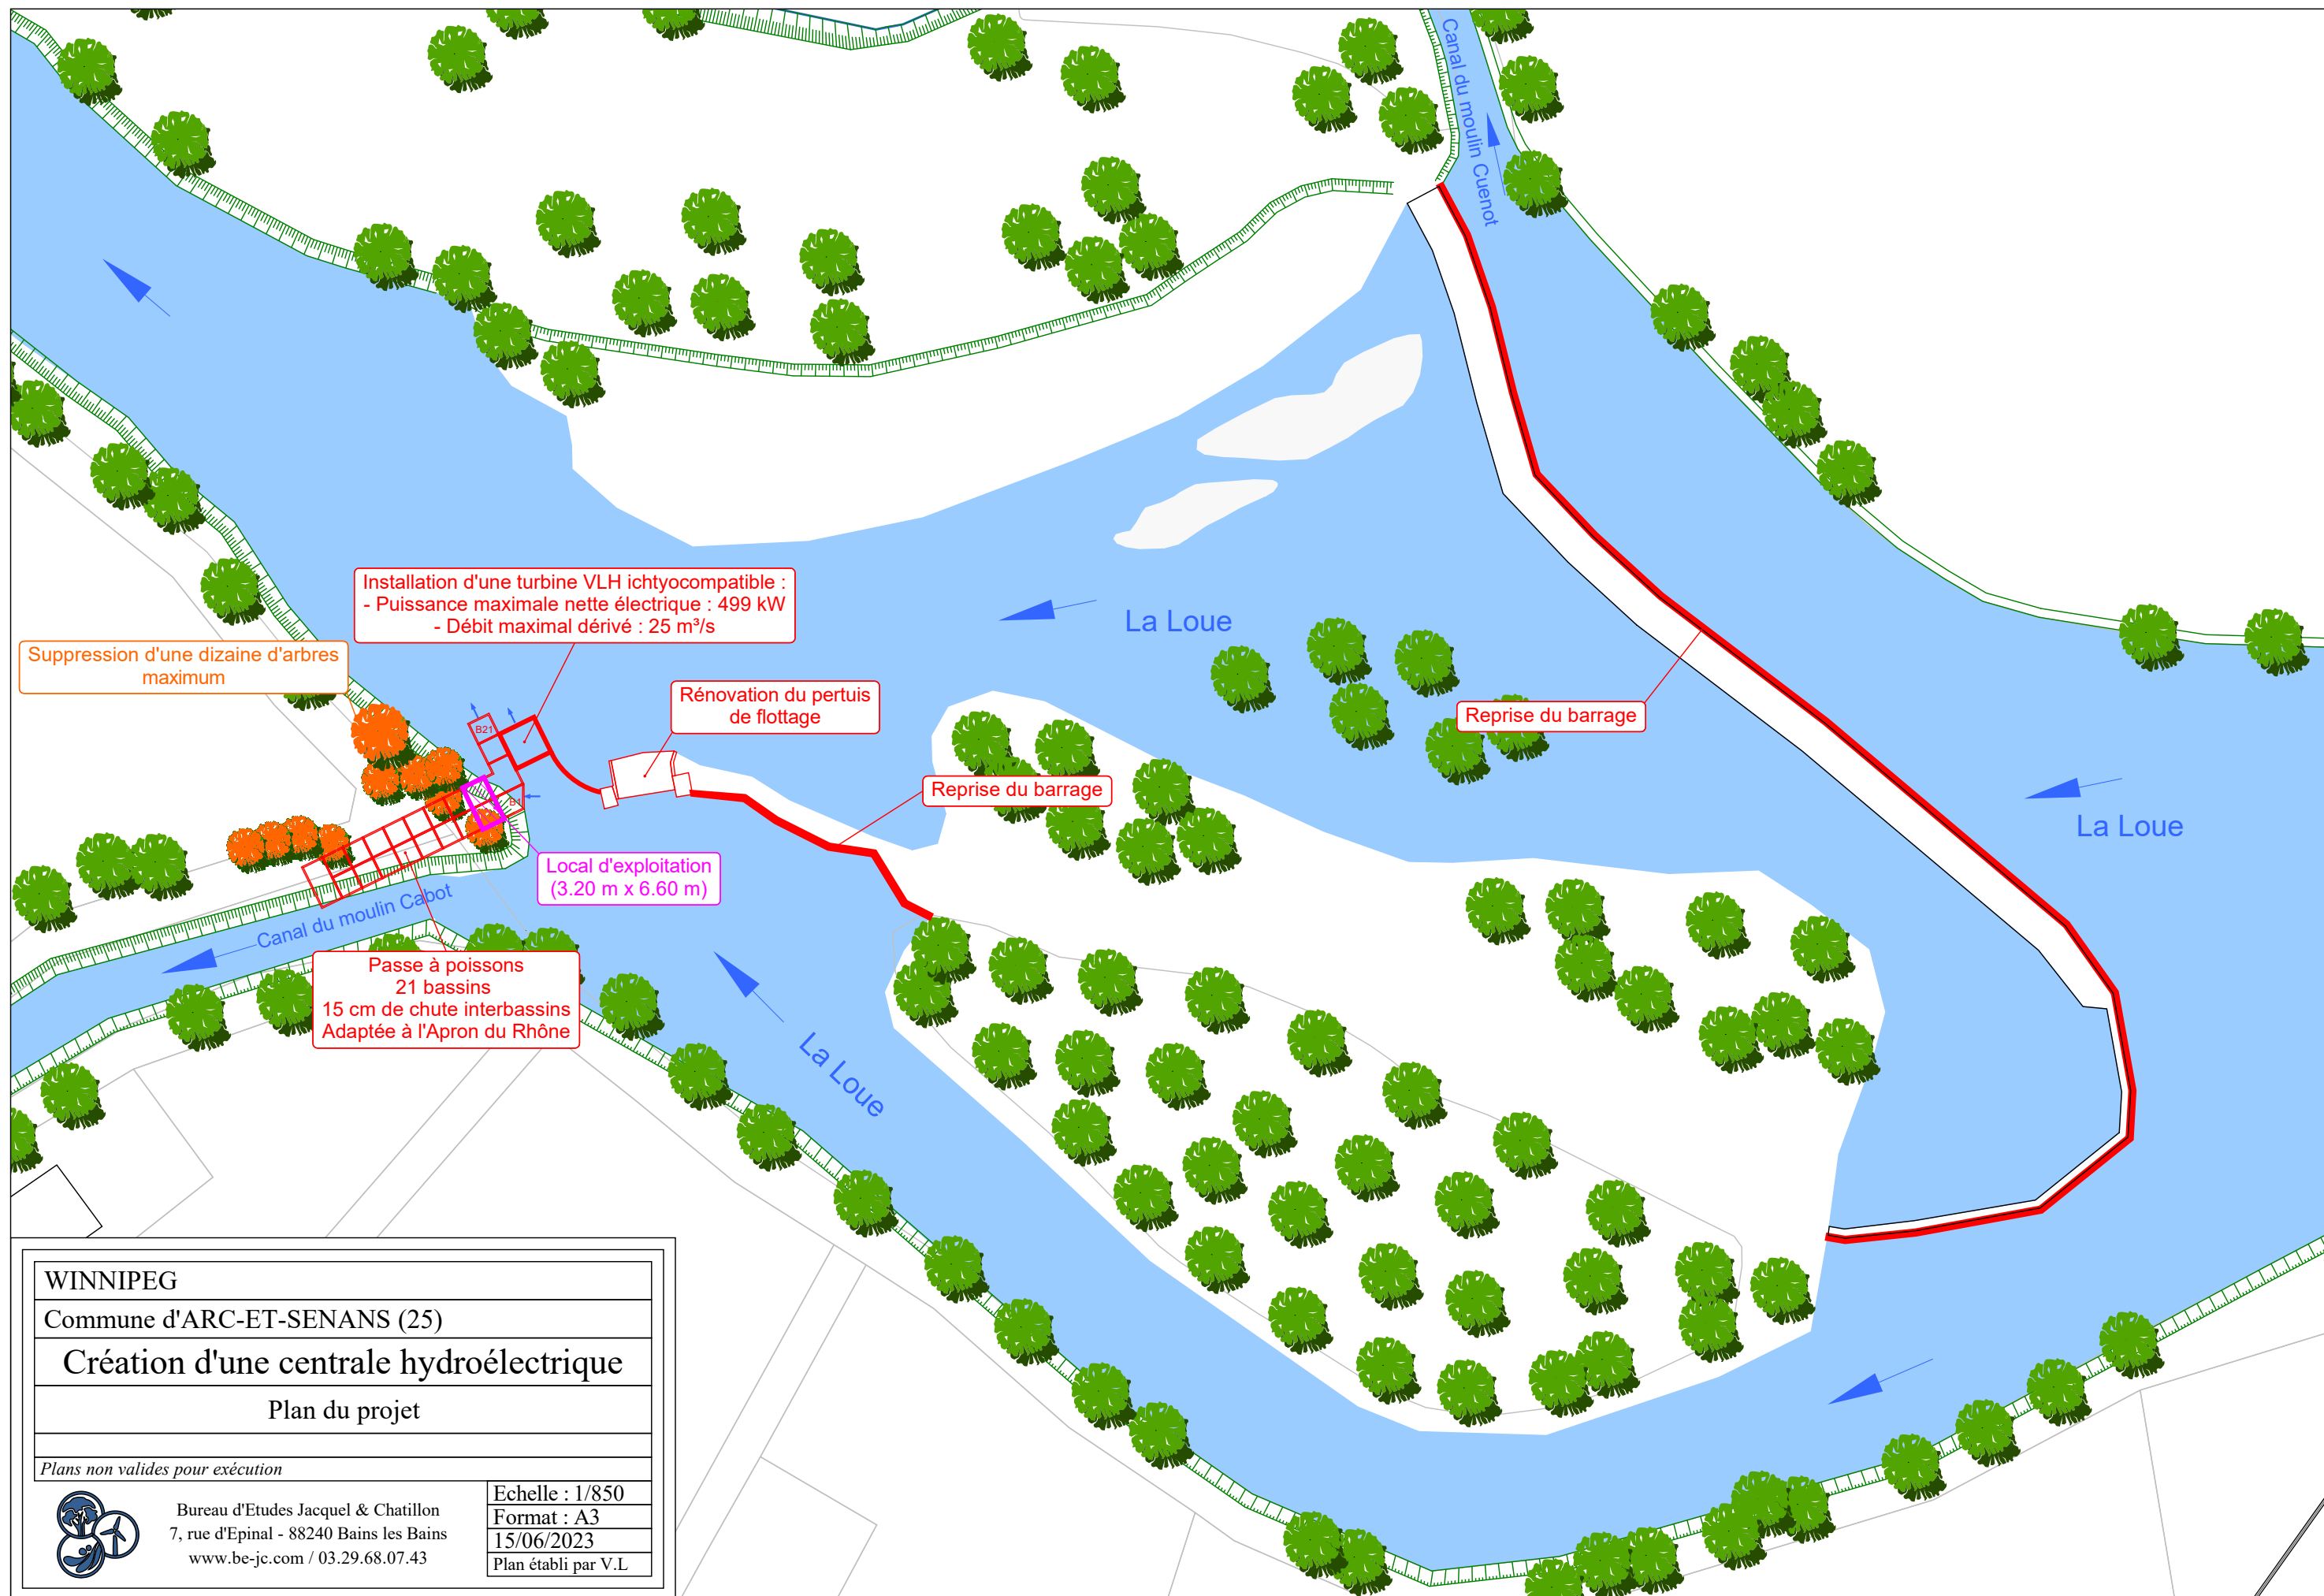

ANNEXE 5

Date de prise de vue
07/05/2020

Zone de 100 m autour de
la future centrale

Moulin Cuenot

Canal du moulin Cuenot

Zone de dépôt sédimentaire

Zones agricoles

Localisation de
la future centrale

Pertuis de flottage

Barrage rive gauche

Barrage rive droite

La Loue

Boisement alluvial

La Loue

Canal du moulin Cabot

Habitations et bâtiments
agricoles

Moulin Cabot


Zones agricoles

Échelle 1 : 2 000

0 50 m



ANNEXE 6

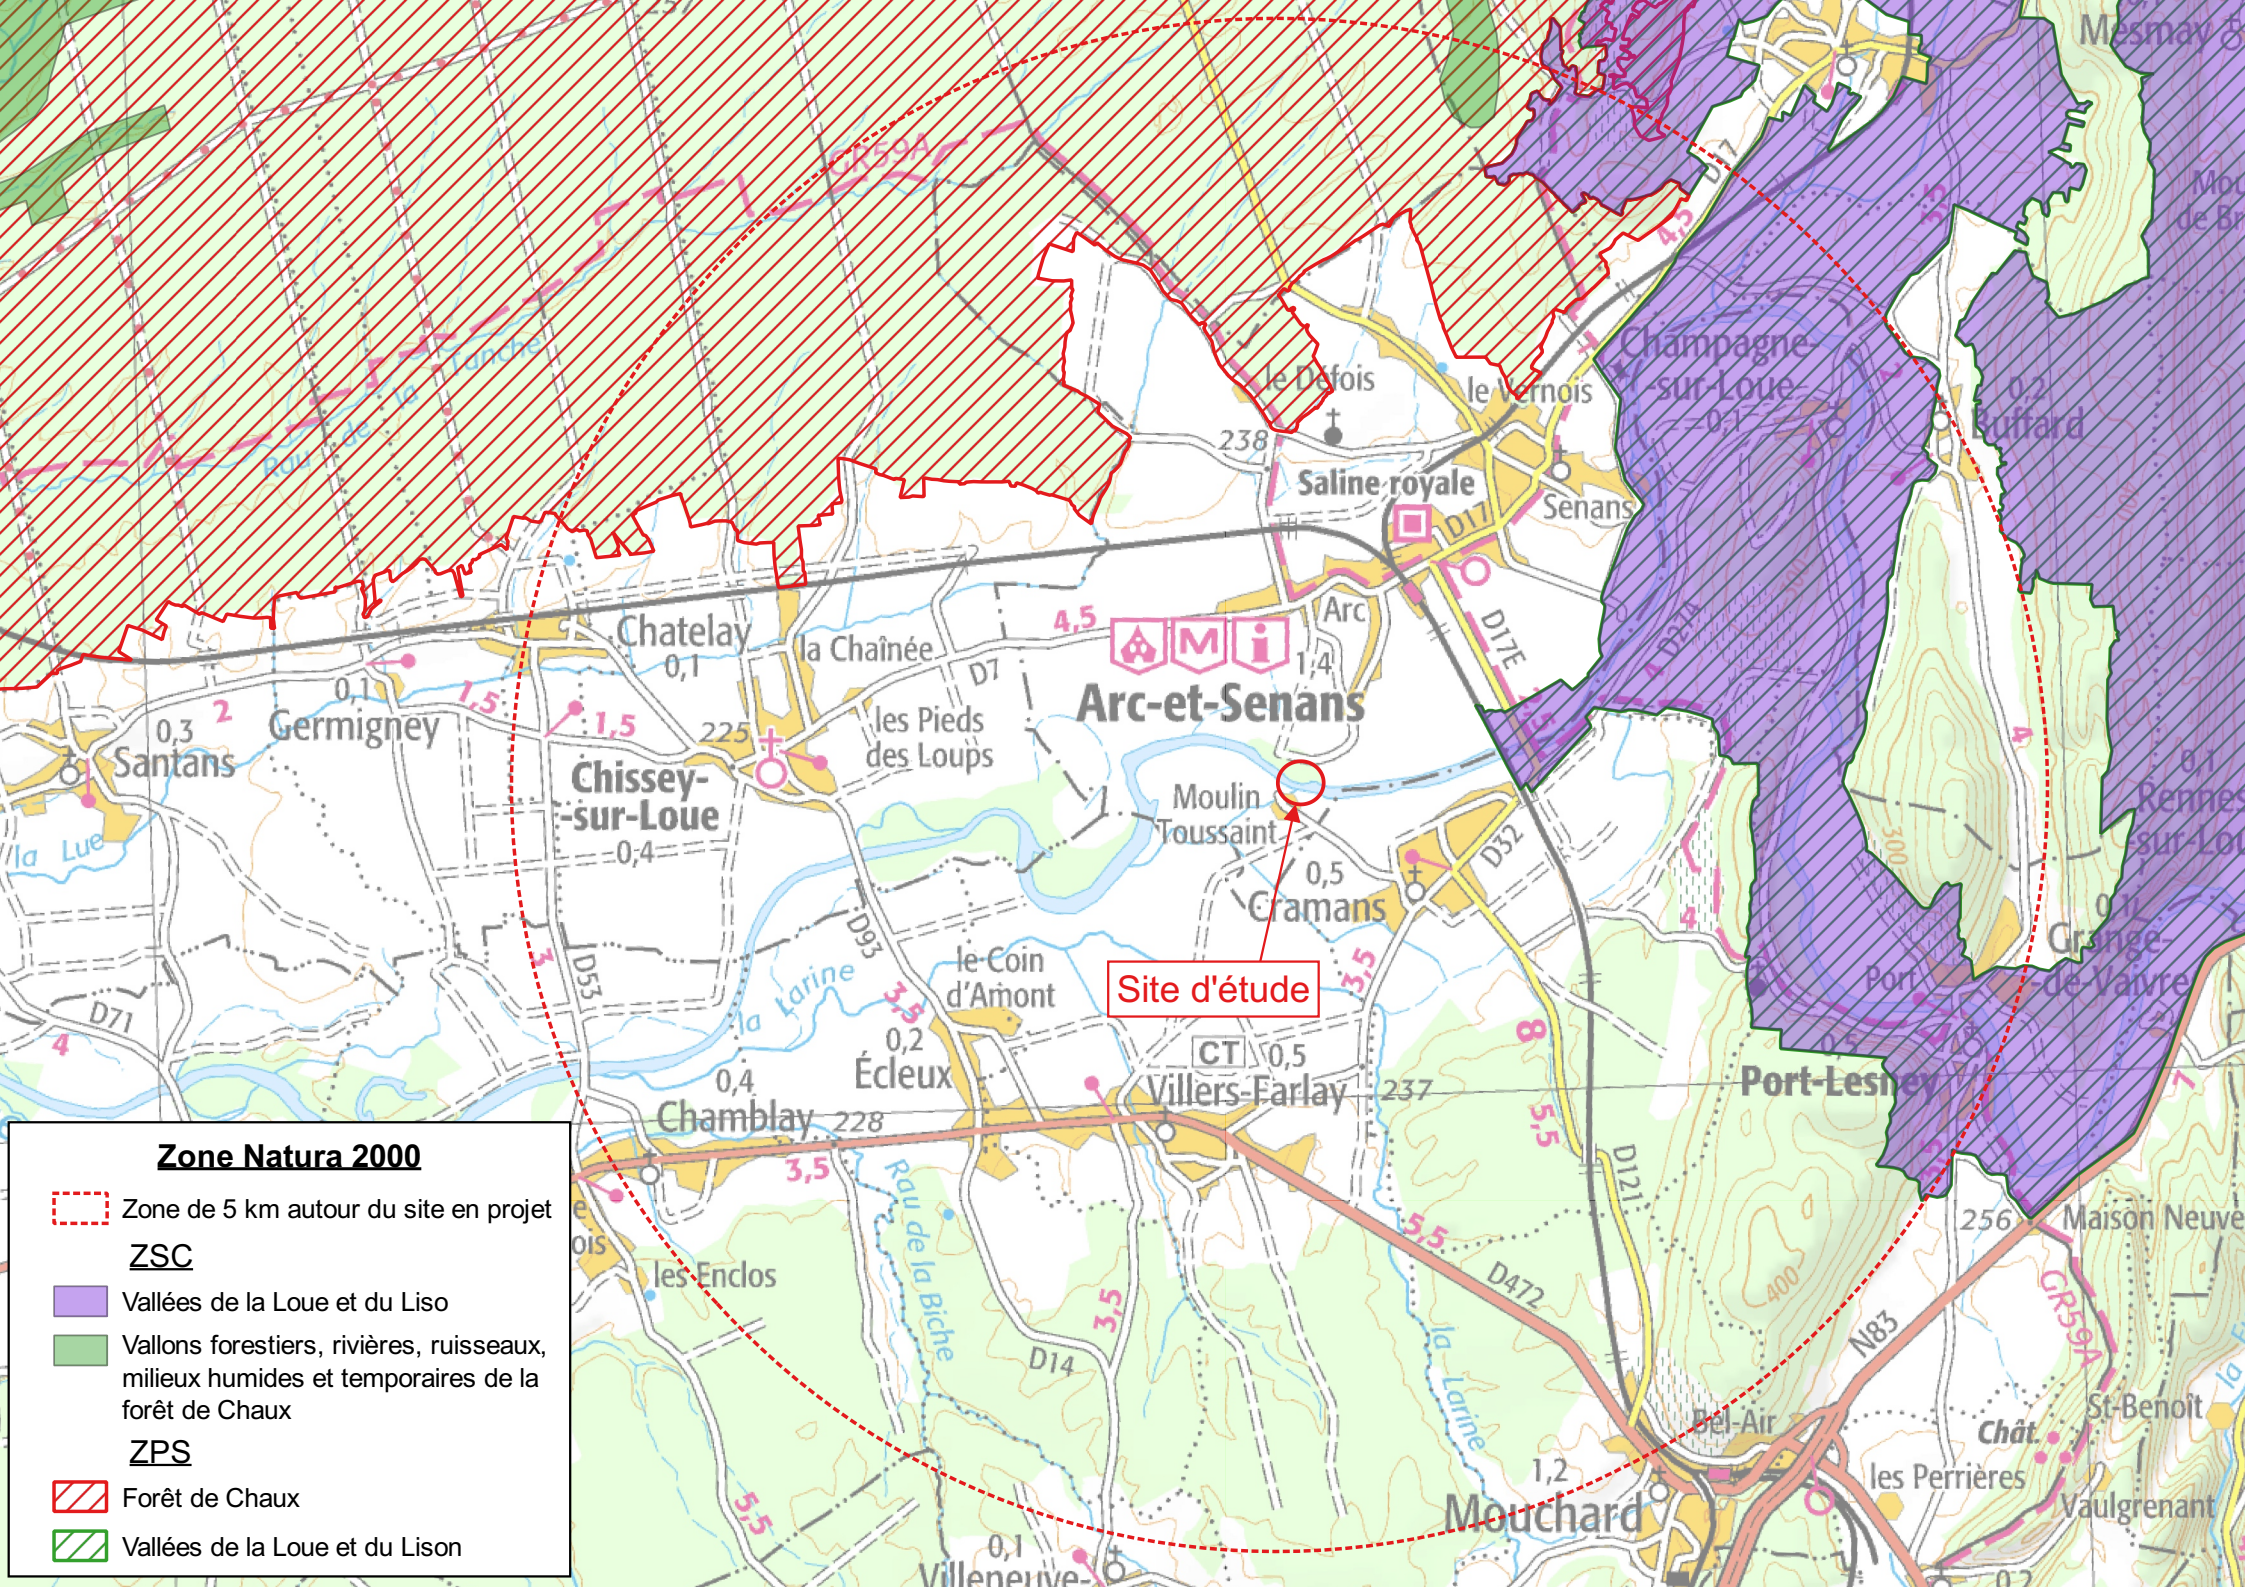

Zone Natura 2000

 Zone de 5 km autour du site en projet

ZSC

 Vallées de la Loue et du Liso

 Vallons forestiers, rivières, ruisseaux, milieux humides et temporaires de la forêt de Chaux

ZPS

 Forêt de Chaux

 Vallées de la Loue et du Lison

