

EXTRAIT DU PLAN CADASTRAL

Département :
COTE D'OR

Commune :
FLAVIGNY-SUR-OZERAIN

Section : ZH
Feuille : 000 ZH 01

Échelle d'origine : 1/2000
Échelle d'édition : 1/1500


Date d'édition : 09/08/2021
(fuseau horaire de Paris)

Coordonnées en projection : RGF93CC47
©2017 Ministère de l'Action et des
Comptes publics


Le plan visualisé sur cet extrait est géré
par le centre des impôts foncier suivant :
DIJON
25, Rue de la Boudronnée B.P. 1549
21047
21047 DIJON CEDEX
tél. 03 80 28 66 48 -fax 03 80 28 66 70
sdif.dijon@dgif.finances.gouv.fr.

Cet extrait de plan vous est délivré par :

cadastre.gouv.fr

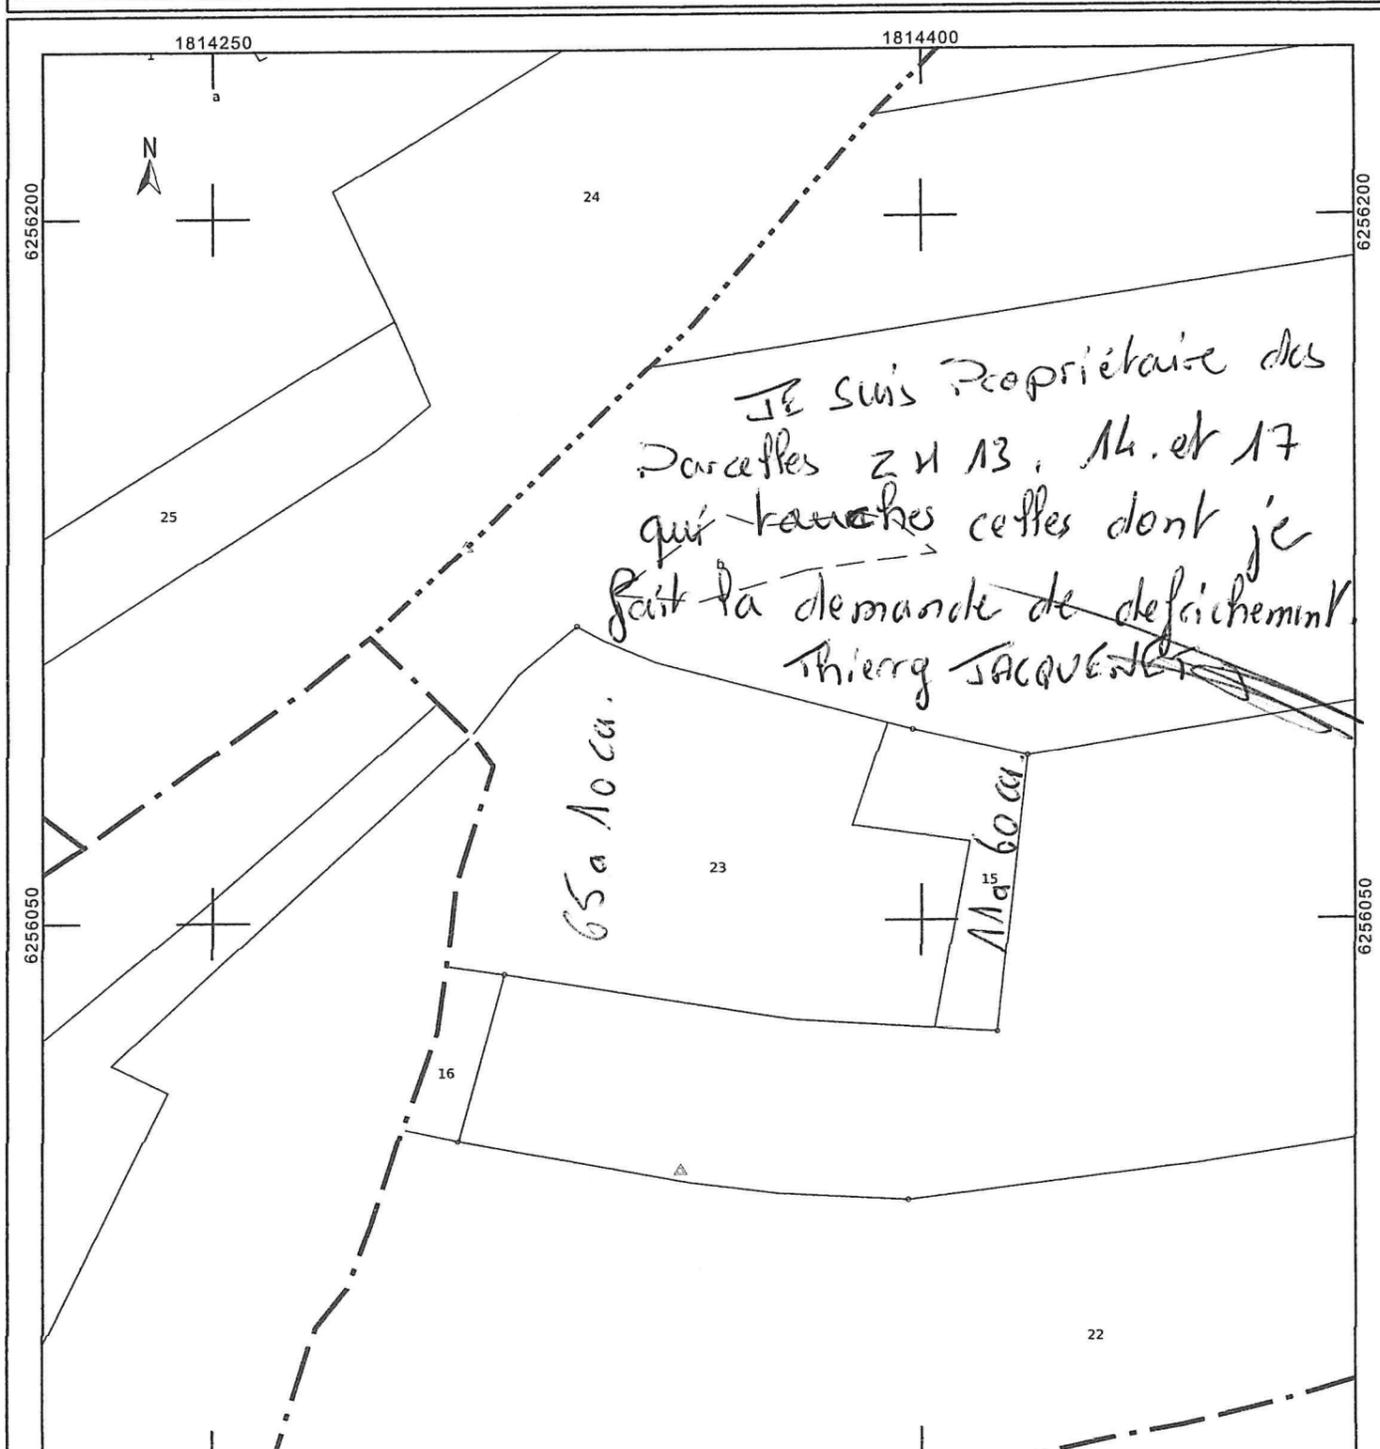

Commune plus proche.

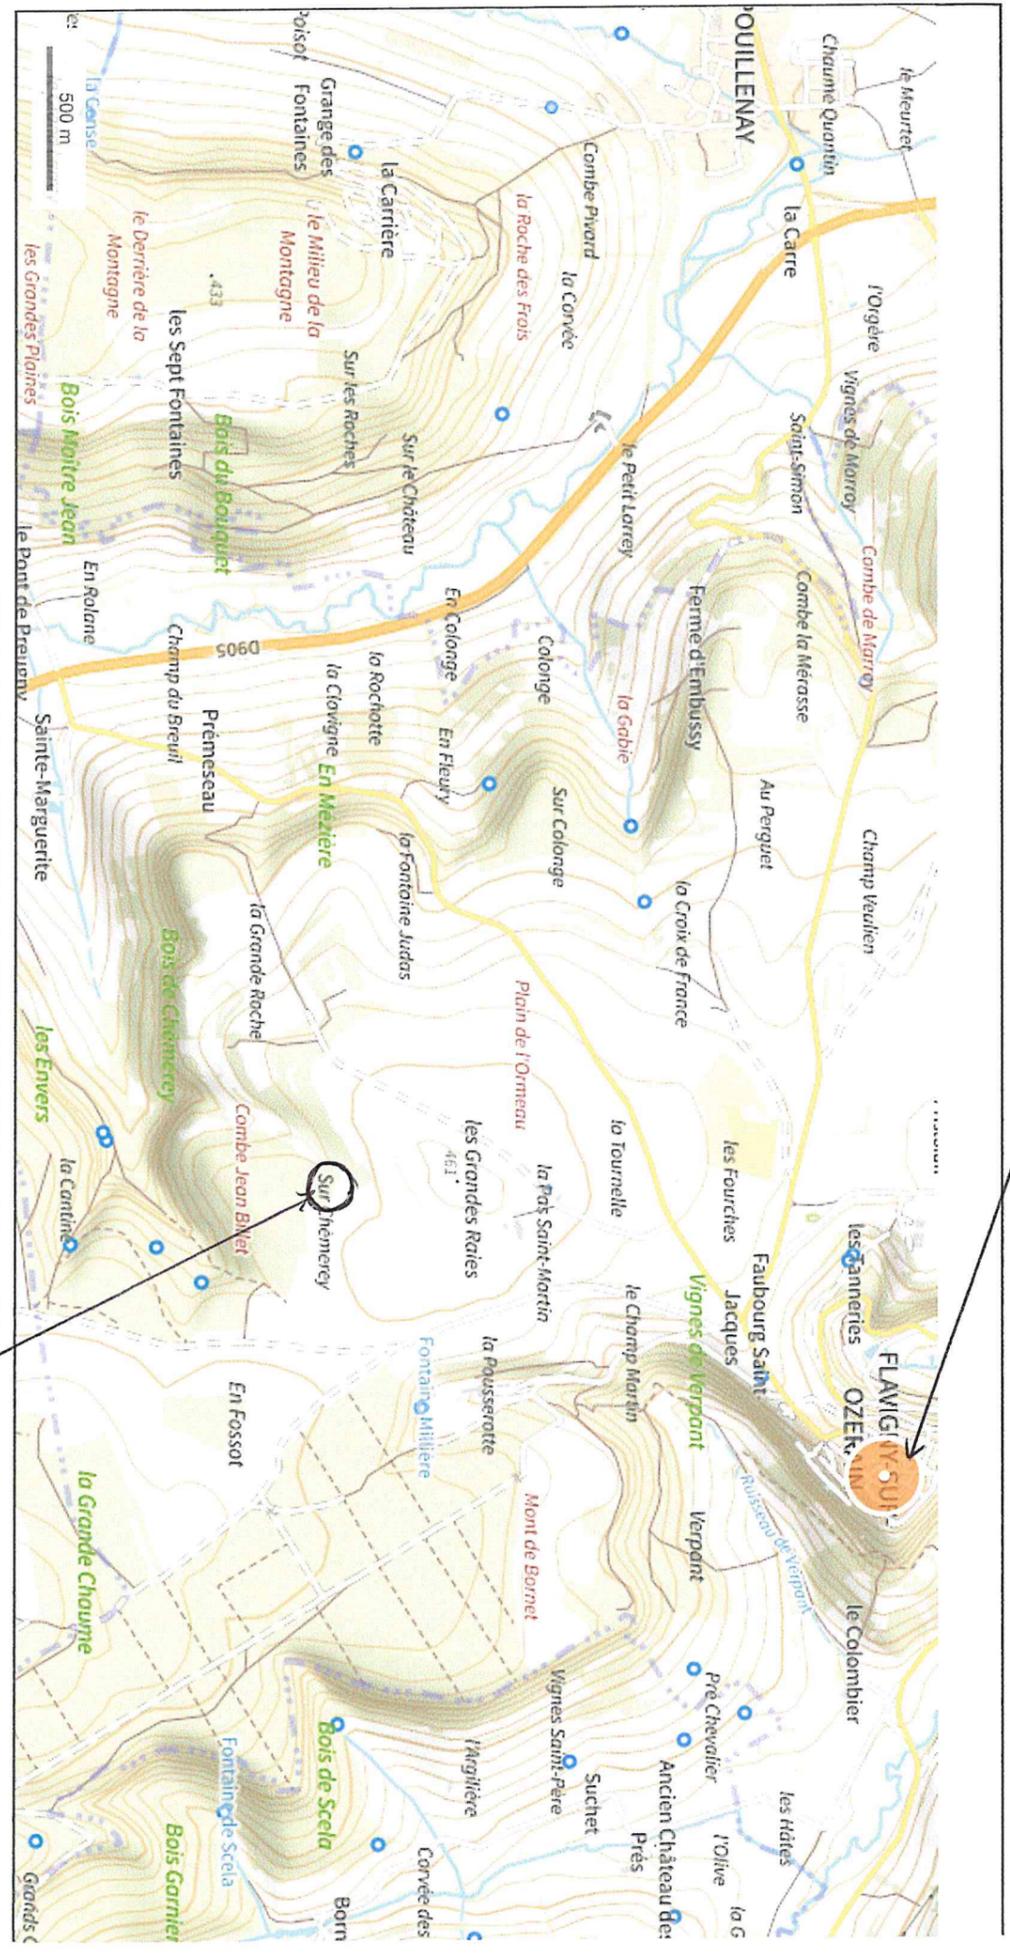

Parcelle 2123 et 2115 à défricher

Parcelle 2H23 or 2H15.



20m

