



HEXAGONE  
DEVELOPPEMENT  
& CONSEIL  
20-22 RUE DES  
PETITS HOTELS  
75010 PARIS


COMMUNE DE SAINT ELOI  
QUARTIER LA GRENOILLERE



Format: A3  
Echelle: 1/16000  
Date: 19.06.2024  
Indice: 00

Dessiné par:  
V.G.  
Vérifié par:  
F.M.

**AMS**  
INGENIERIE  
8 RUE ADOLPHE WURTZ  
67000 STRASBOURG

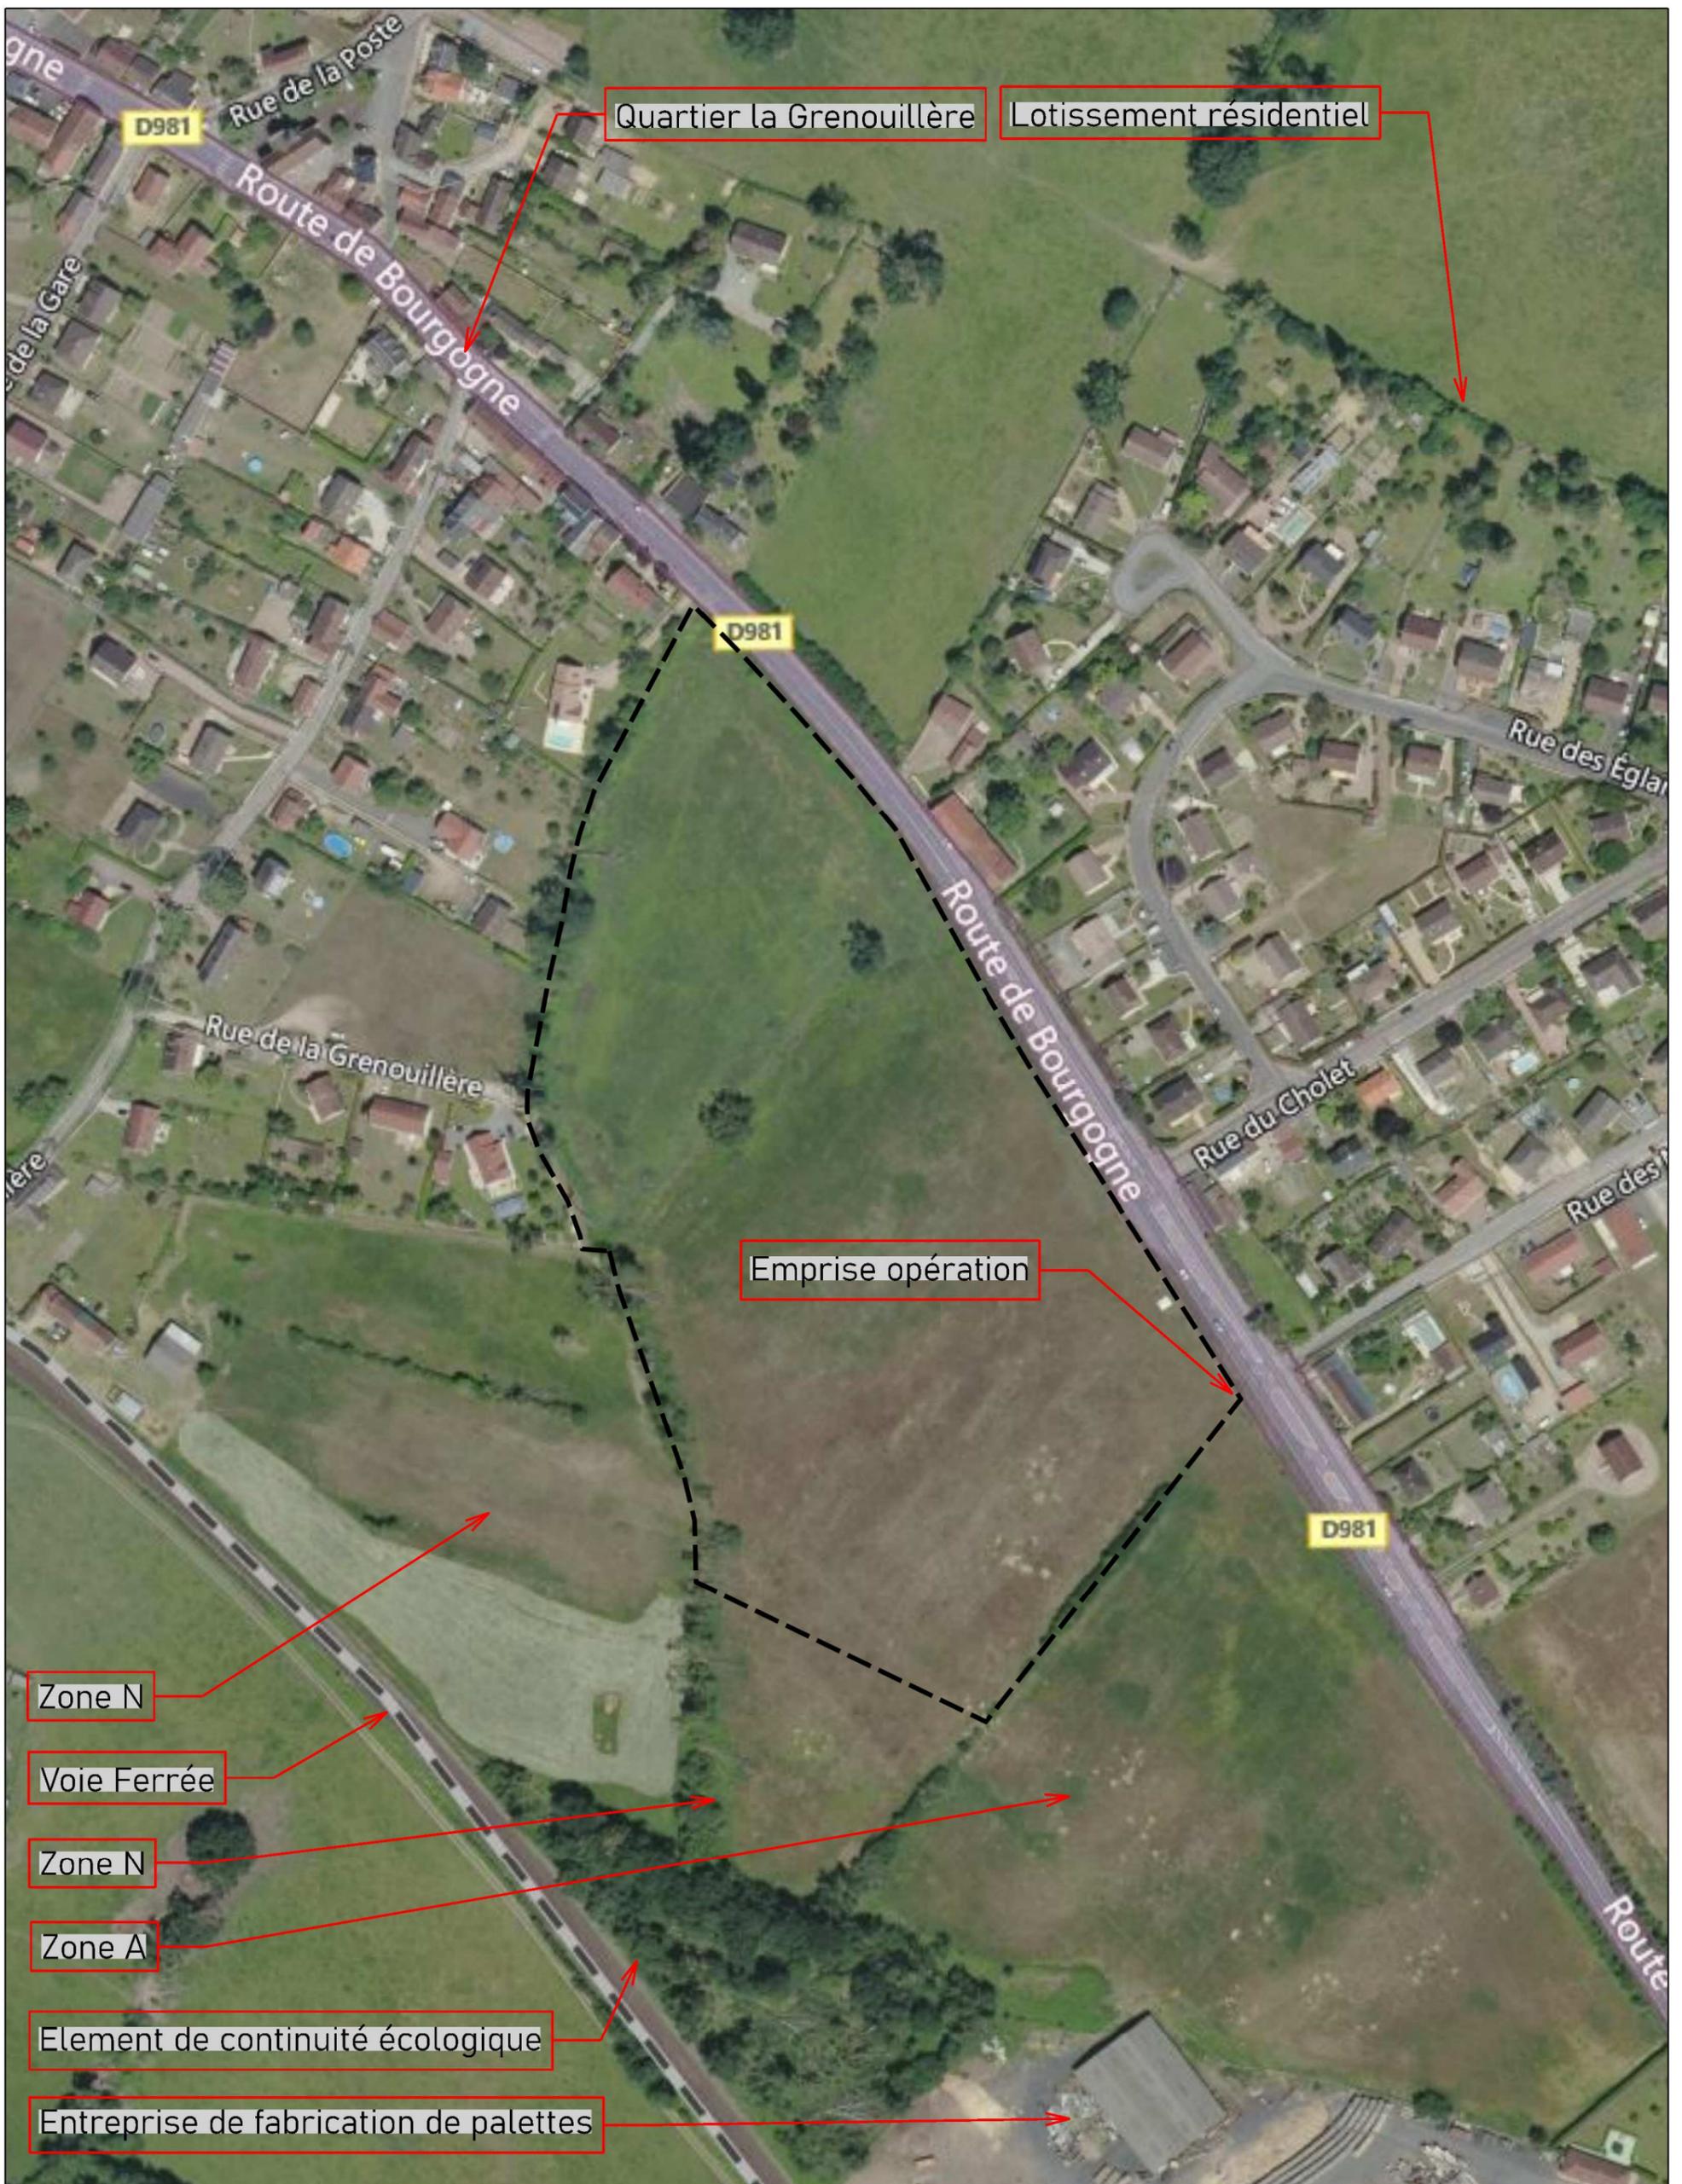

HEXAGONE  
DEVELOPPEMENT  
& CONSEIL  
20-22 RUE DES  
PETITS HOTELS  
75010 PARIS

COMMUNE DE SAINT ELOI  
QUARTIER LA GRENOUILLERE



Format: A3  
Echelle: 1/2000  
Date: 19.06.2024  
Indice: 00

Dessiné par:  
V.G.  
Vérifié par:  
F.M.



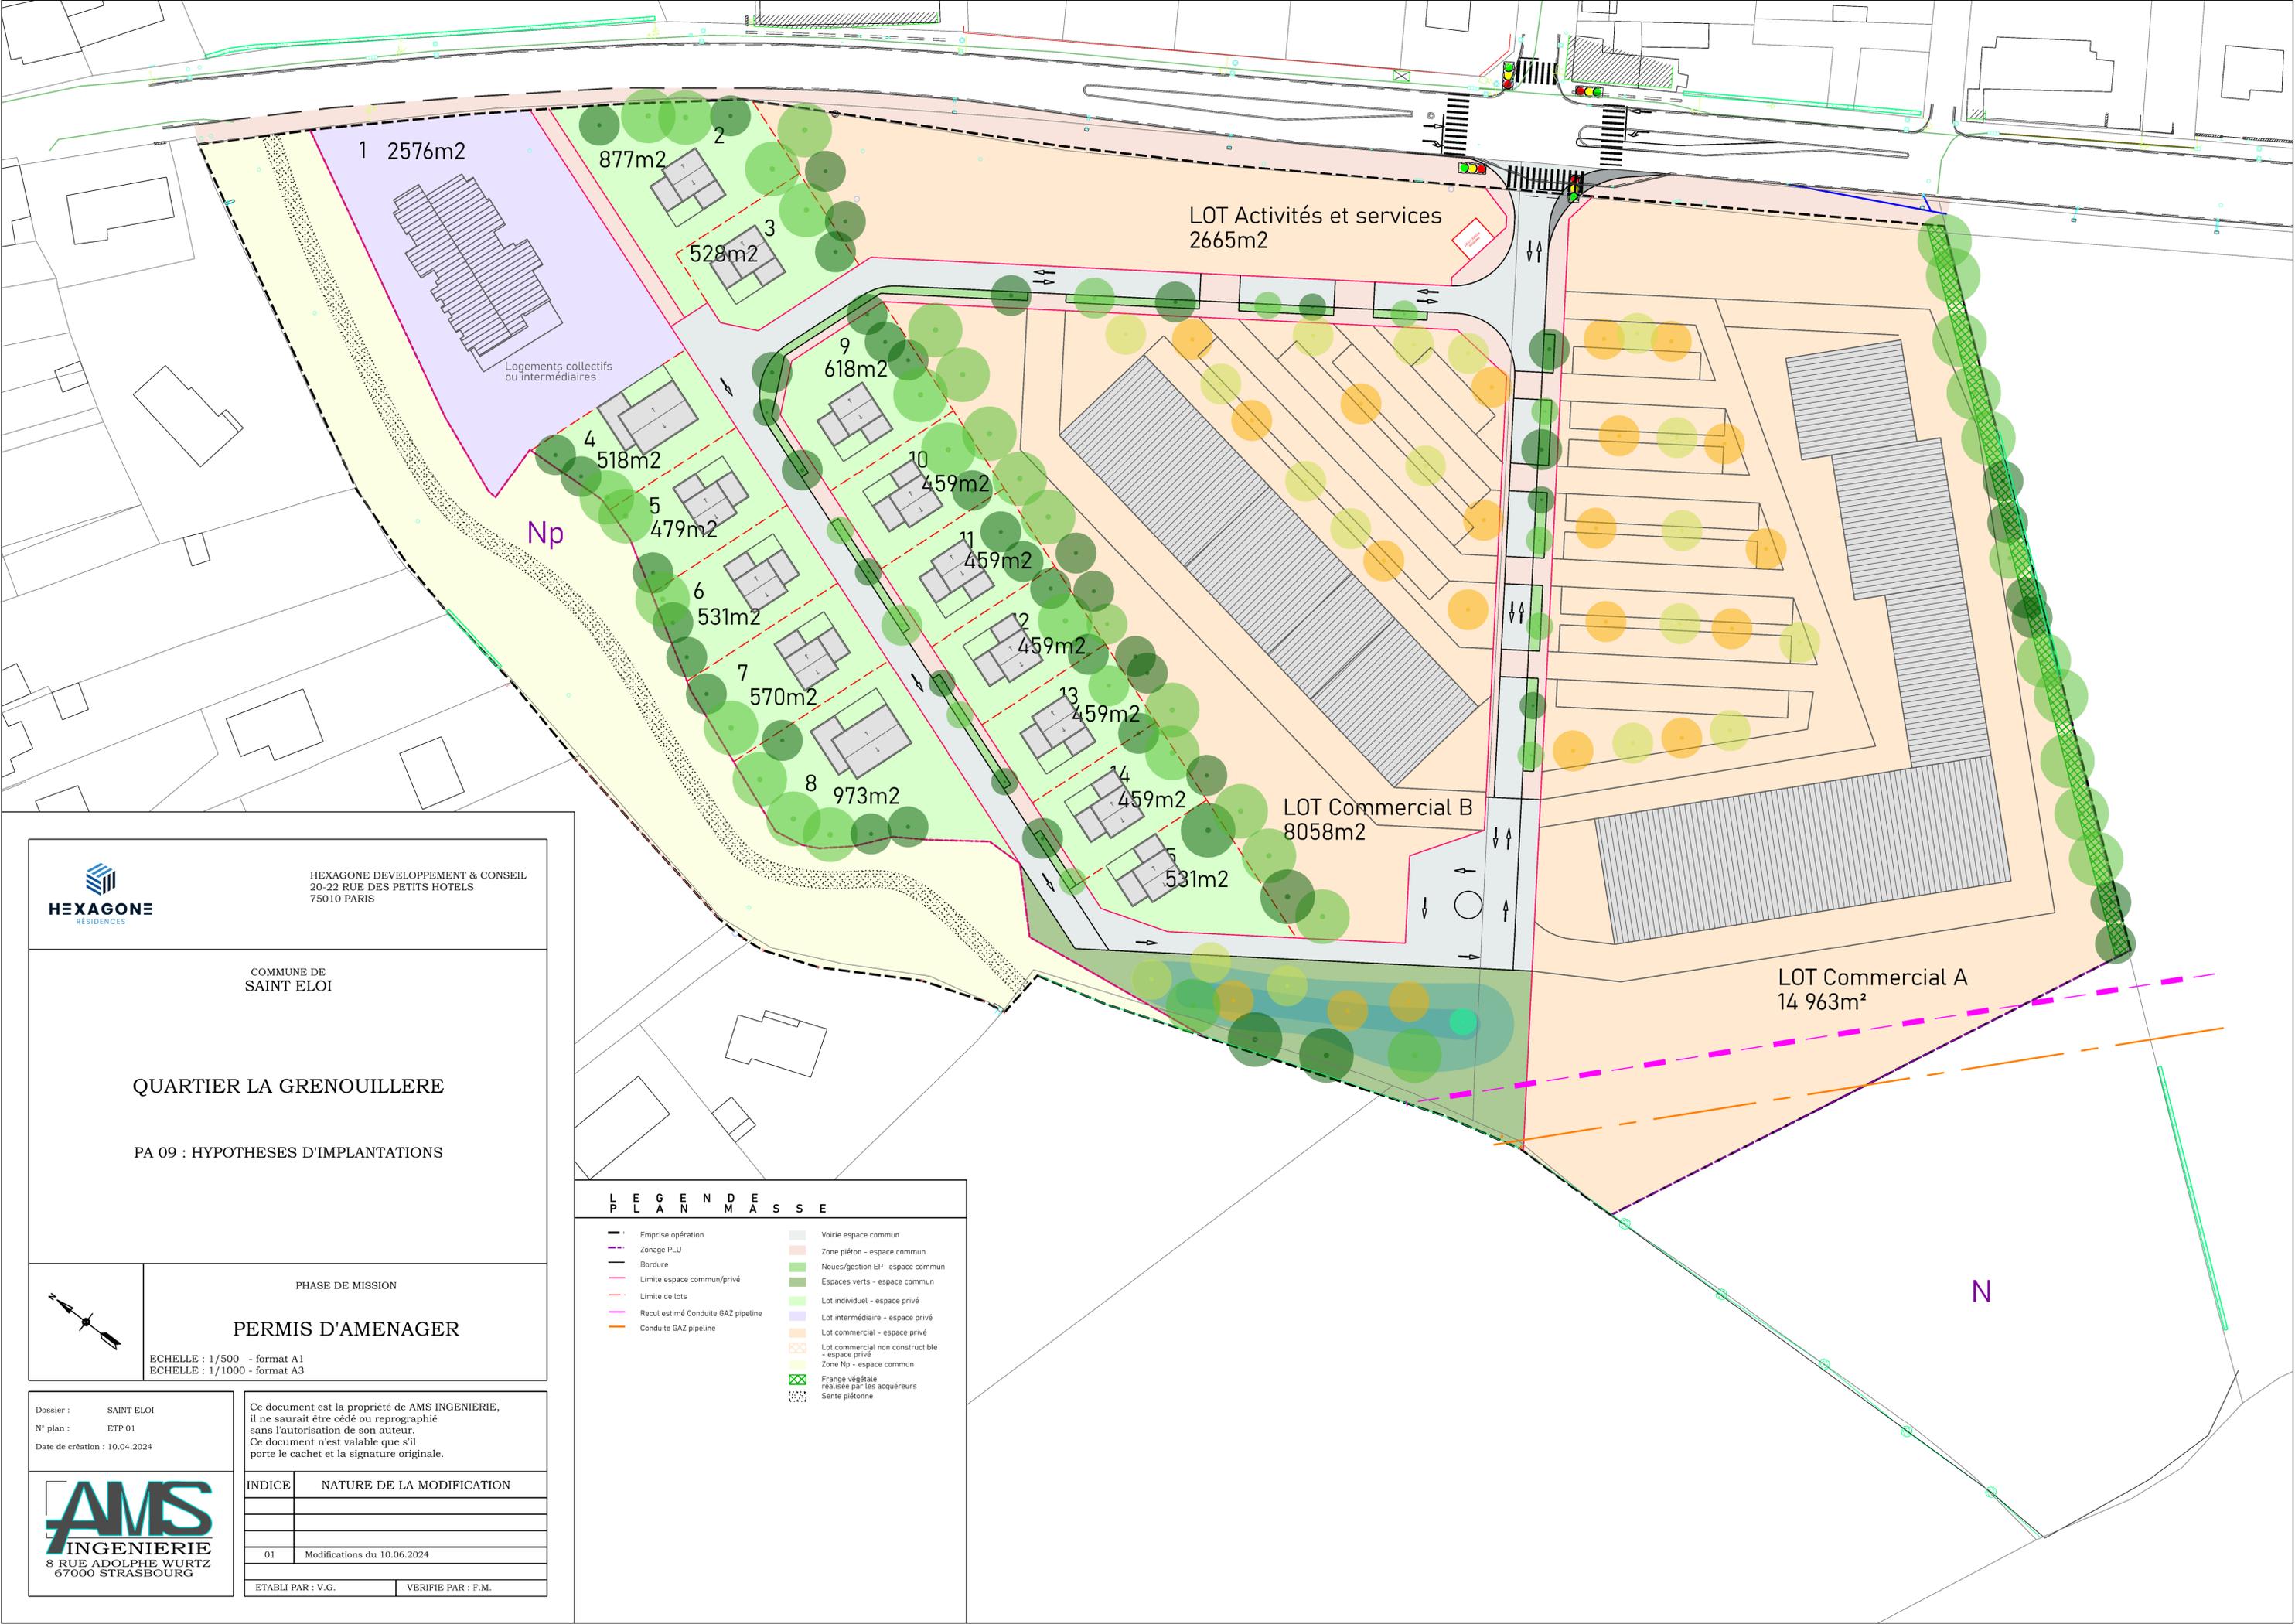


PHOTO 1 PROCHE



PHOTO 2 LOIN

 <p>AMS INGENIERIE 8 RUE ADOLPHE WURTZ 67000 STRASBOURG</p>	<p>Format: A3 Echelle: Sans</p>		<p>HEXAGONE DEVELOPPEMENT &amp; CONSEIL 20-22 RUE DES PETITS HOTELS 75010 PARIS</p>	<p>ANNEXE 4 Date: 19.06.2024 Indice: CAS PAR CAS</p>	<p>COMMUNE DE SAINT ELOI QUARTIER LA GRENOUILLERE</p>
	<p>Dessiné par: V.G.</p>	<p>Vérifié par: F.M.</p>			




**HEXAGONE** RESIDENCES  
 HEXAGONE DEVELOPPEMENT & CONSEIL  
 20-22 RUE DES PETITS HOTELS  
 75010 PARIS

COMMUNE DE SAINT ELOI  
 QUARTIER LA GRENOUILLERE  
 PA 09 : HYPOTHESES D'IMPLANTATIONS

PHASE DE MISSION  
**PERMIS D'AMENAGER**  
 ECHELLE : 1/500 - format A1  
 ECHELLE : 1/1000 - format A3

Dossier : SAINT ELOI  
 N° plan : ETP 01  
 Date de création : 10.04.2024

Ce document est la propriété de AMS INGENIERIE, il ne saurait être cédé ou reprographié sans l'autorisation de son auteur. Ce document n'est valable que s'il porte le cachet et la signature originale.

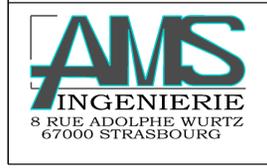

INDICE	NATURE DE LA MODIFICATION
01	Modifications du 10.06.2024
ETABLI PAR : V.G. VERIFIE PAR : F.M.	

**LEGENDE**  
 P L A N M A S S E

— Emprise opération	— Voirie espace commun
- - - Zonage PLU	— Zone piéton - espace commun
— Bordure	— Noues/gestion EP - espace commun
— Limite espace commun/privé	— Espaces verts - espace commun
— Limite de lots	— Lot individuel - espace privé
- - - Recul estimé Conduite GAZ pipeline	— Lot intermédiaire - espace privé
— Conduite GAZ pipeline	— Lot commercial - espace privé
	— Lot commercial non constructible - espace privé
	— Zone Np - espace commun
	— Frange végétale réalisée par les acquéreurs
	— Sente piétonne

N