


OCTOBRE 2024



Octobre 2024

PLAN DE SITUATION

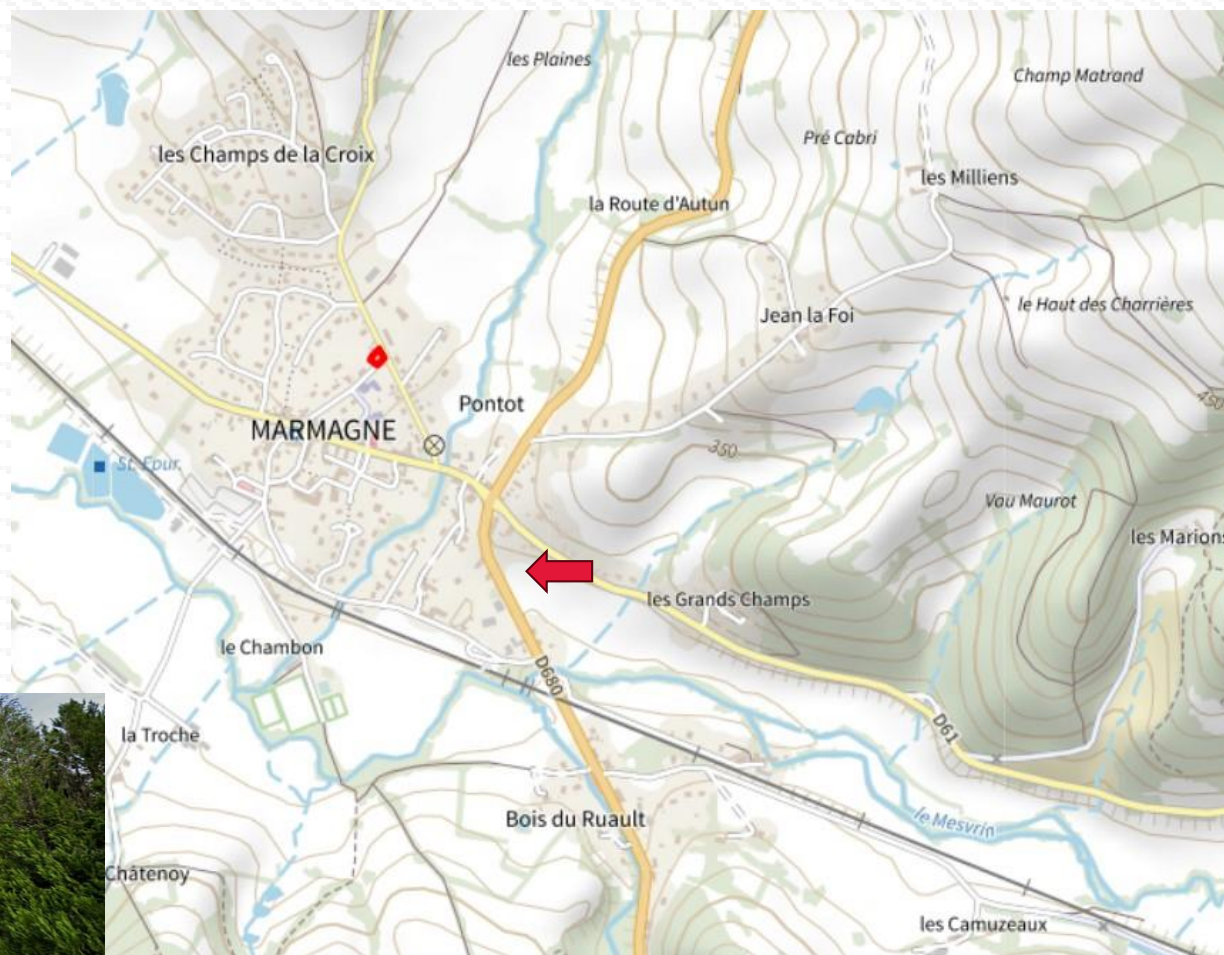

02/10/2024

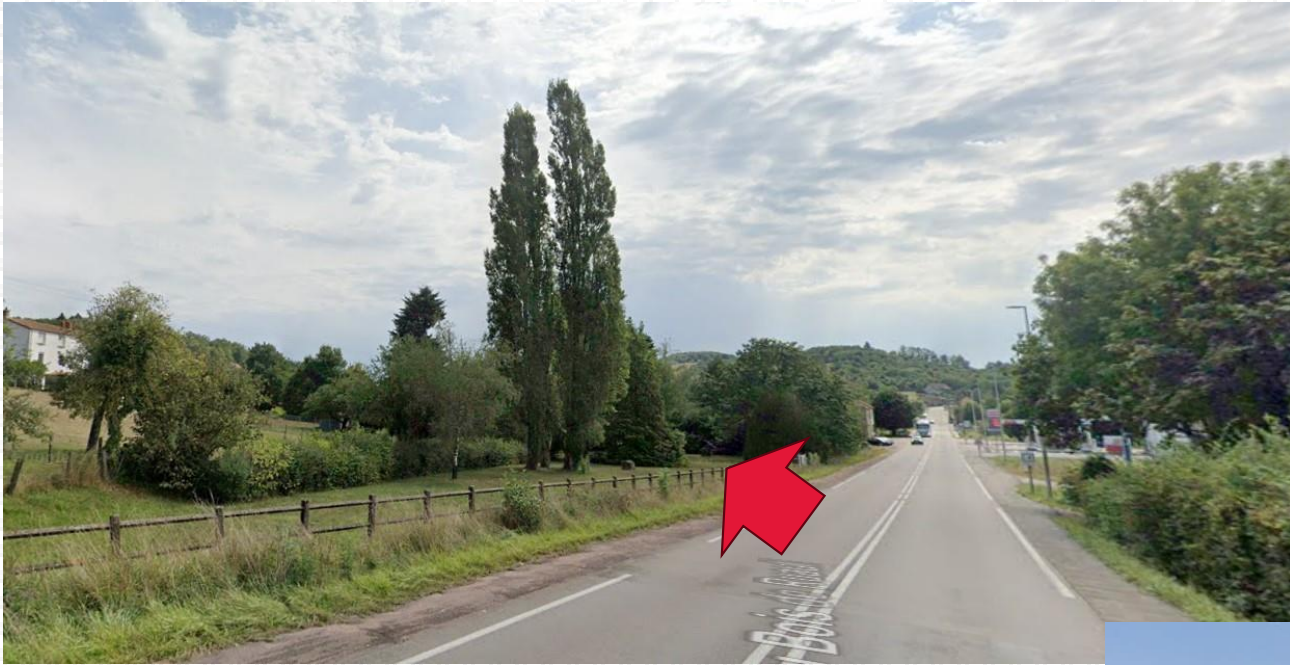


Photo au 20 Août 2024

02/10/2024

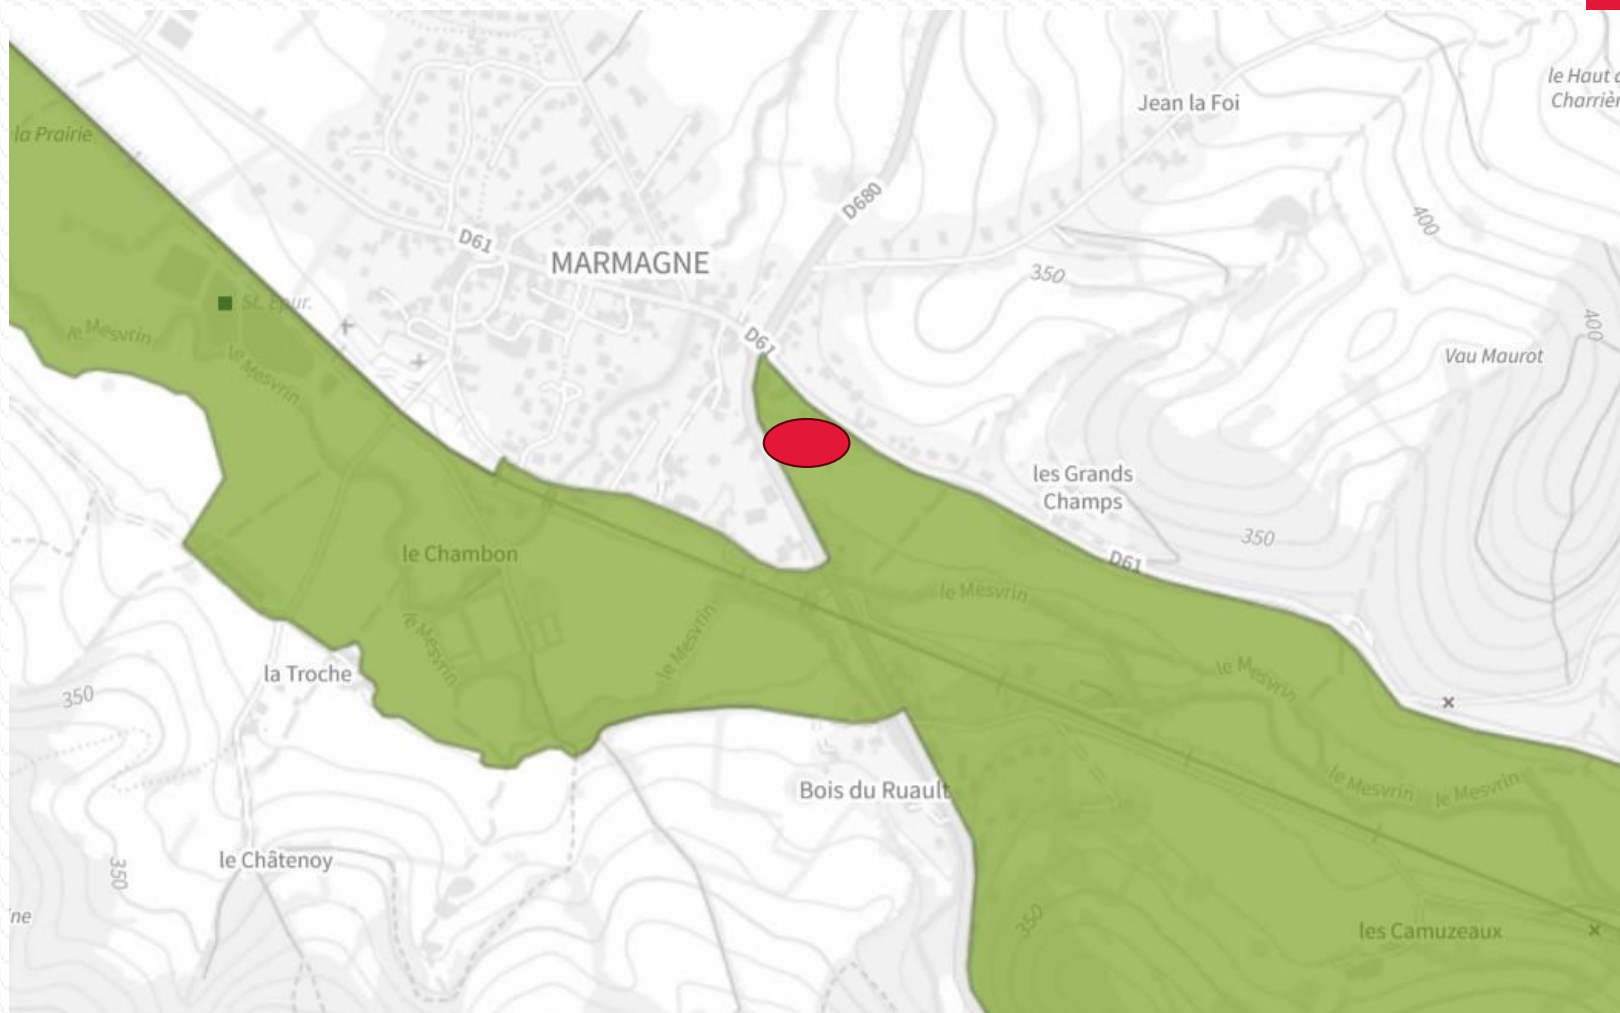


Photo au 20 Août 2024




02/10/2024


ZONE ZNIEFF 1





02/10/2024

11

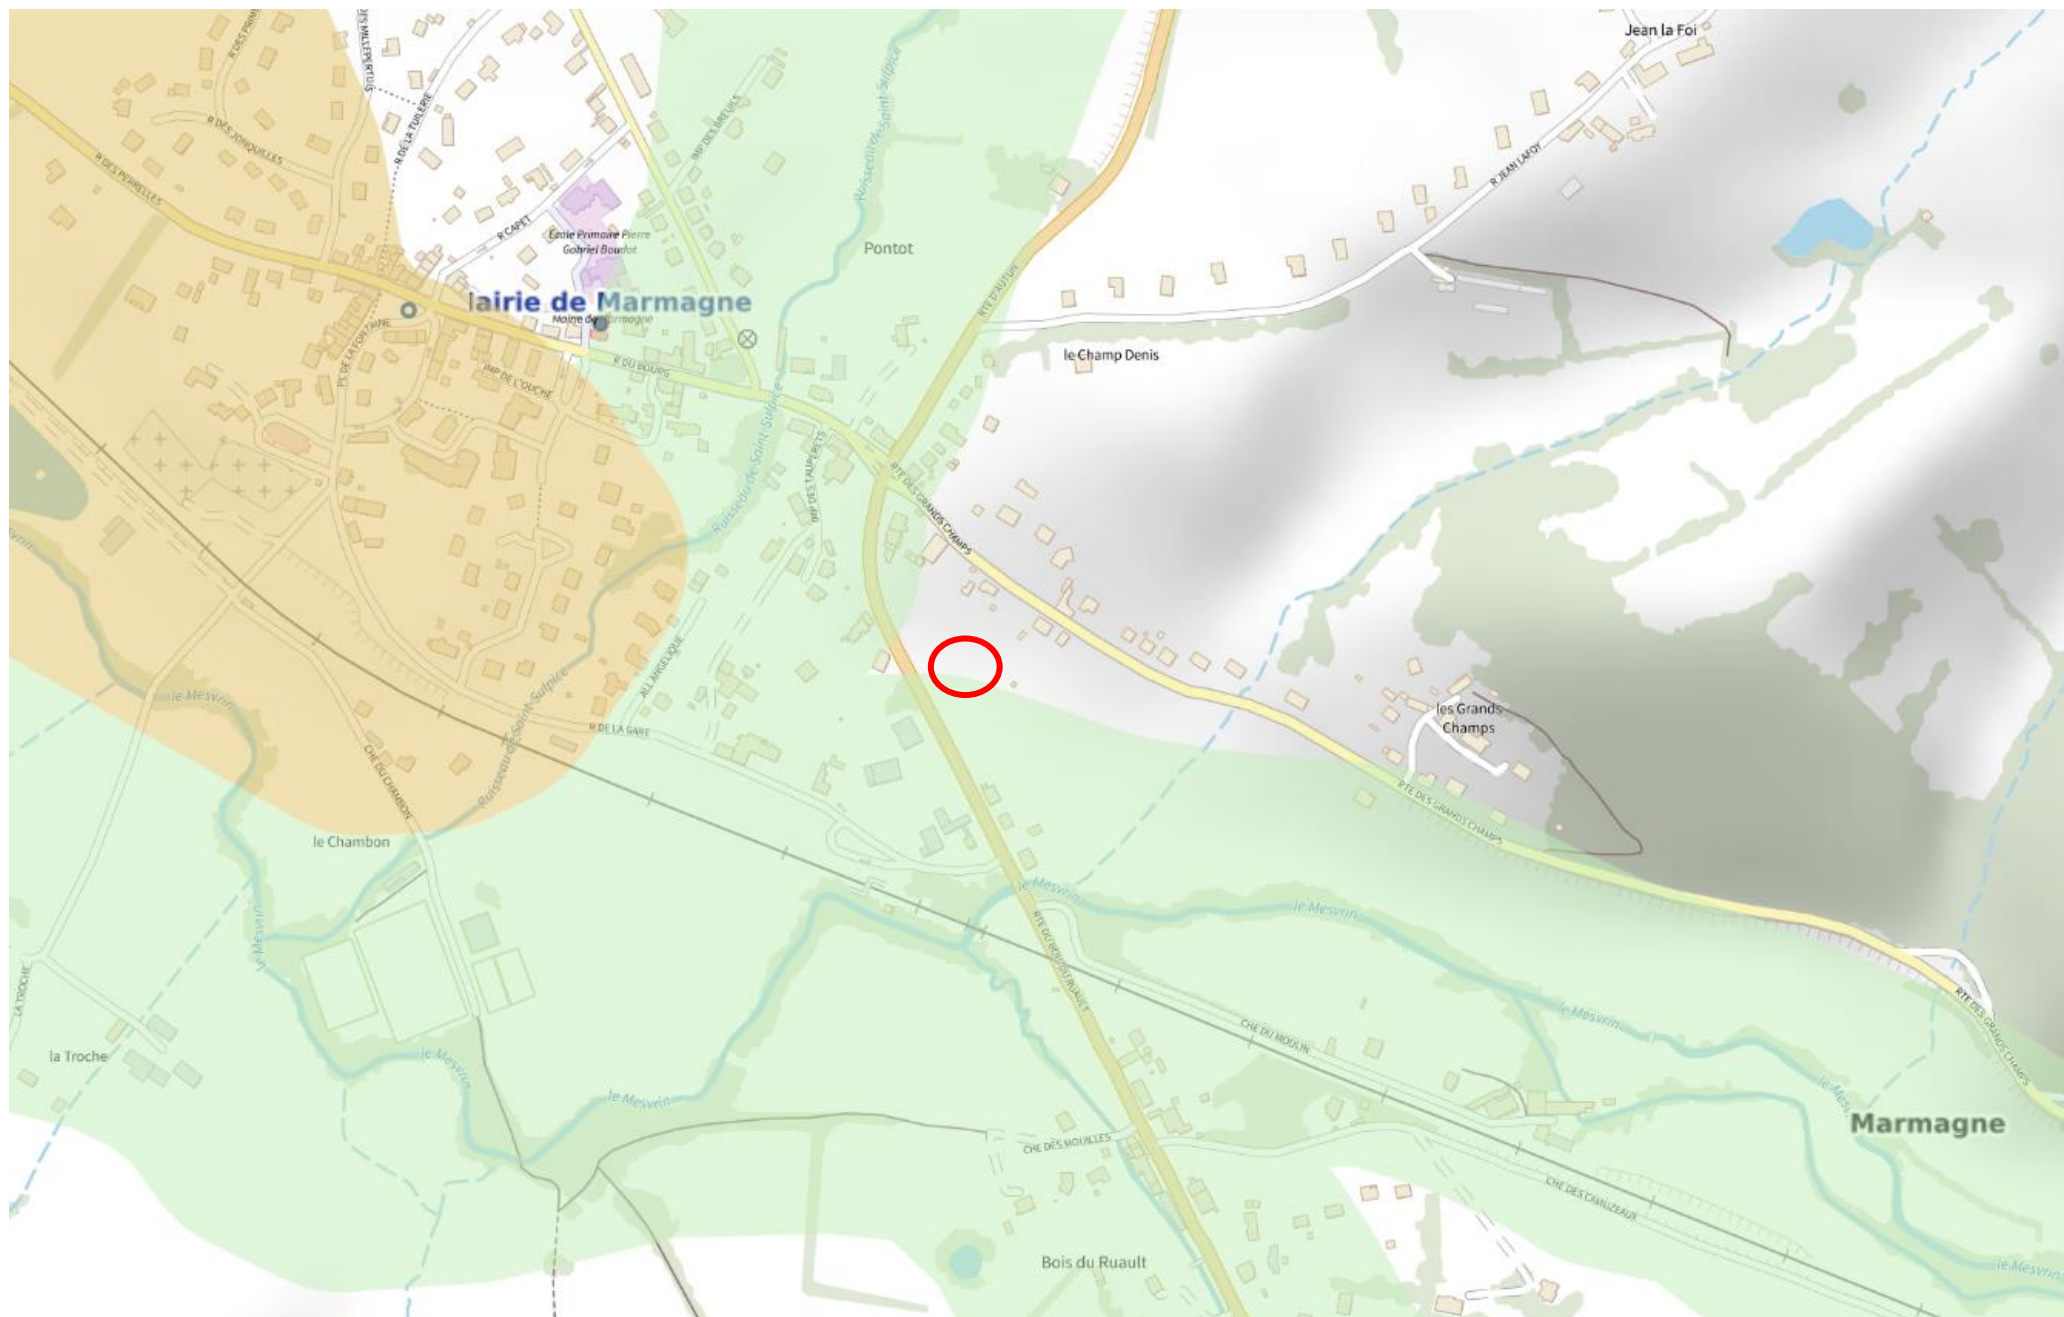

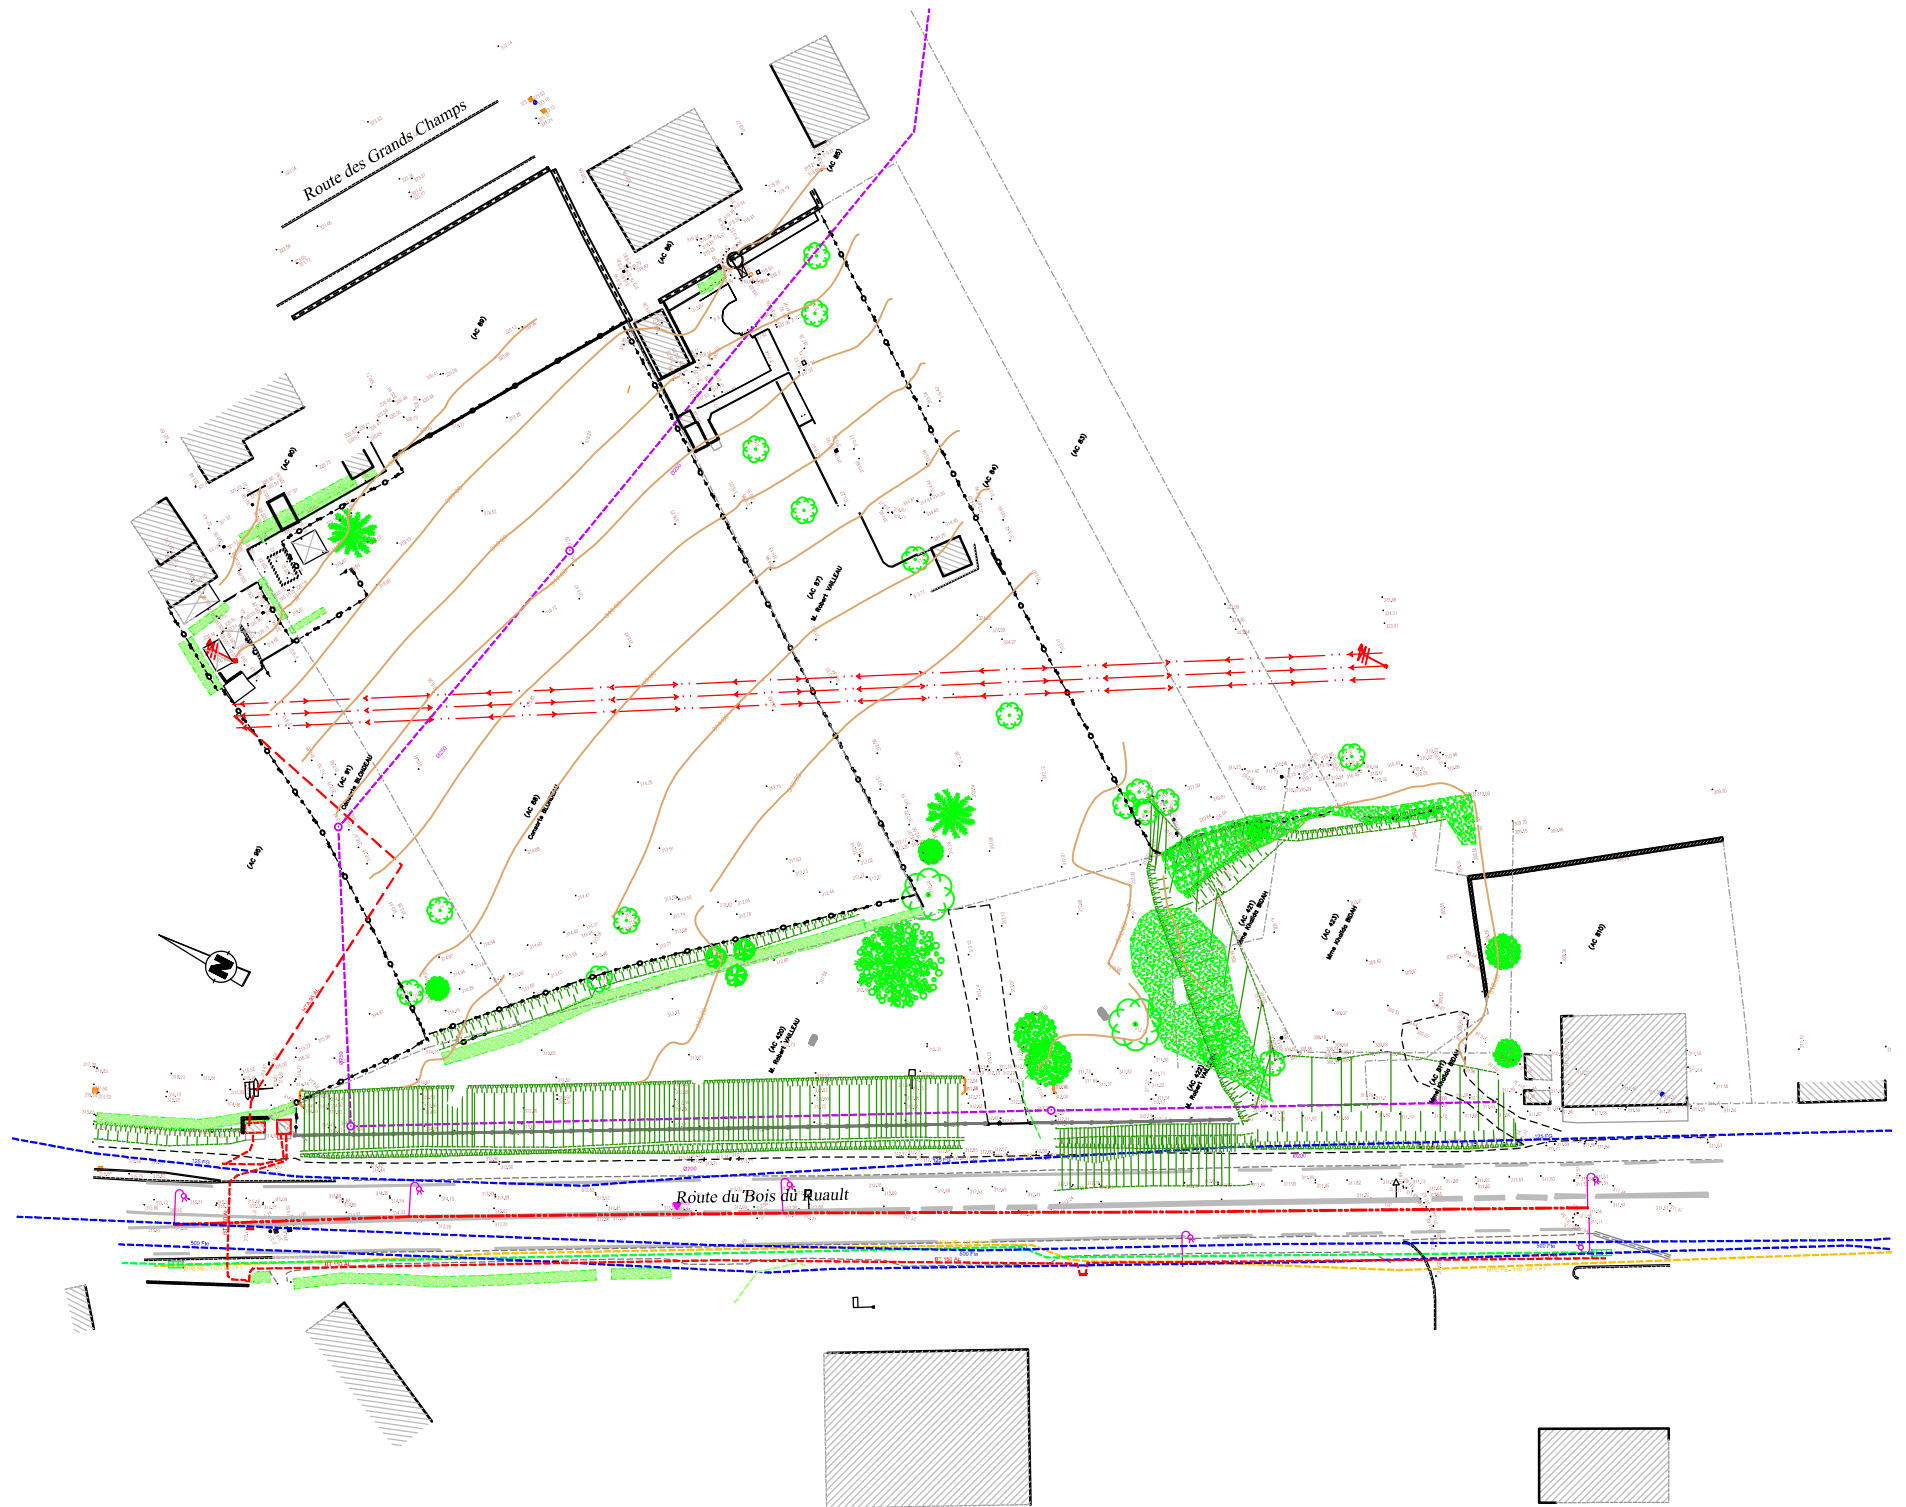

ROUTE DES GRANDS CHAMPS

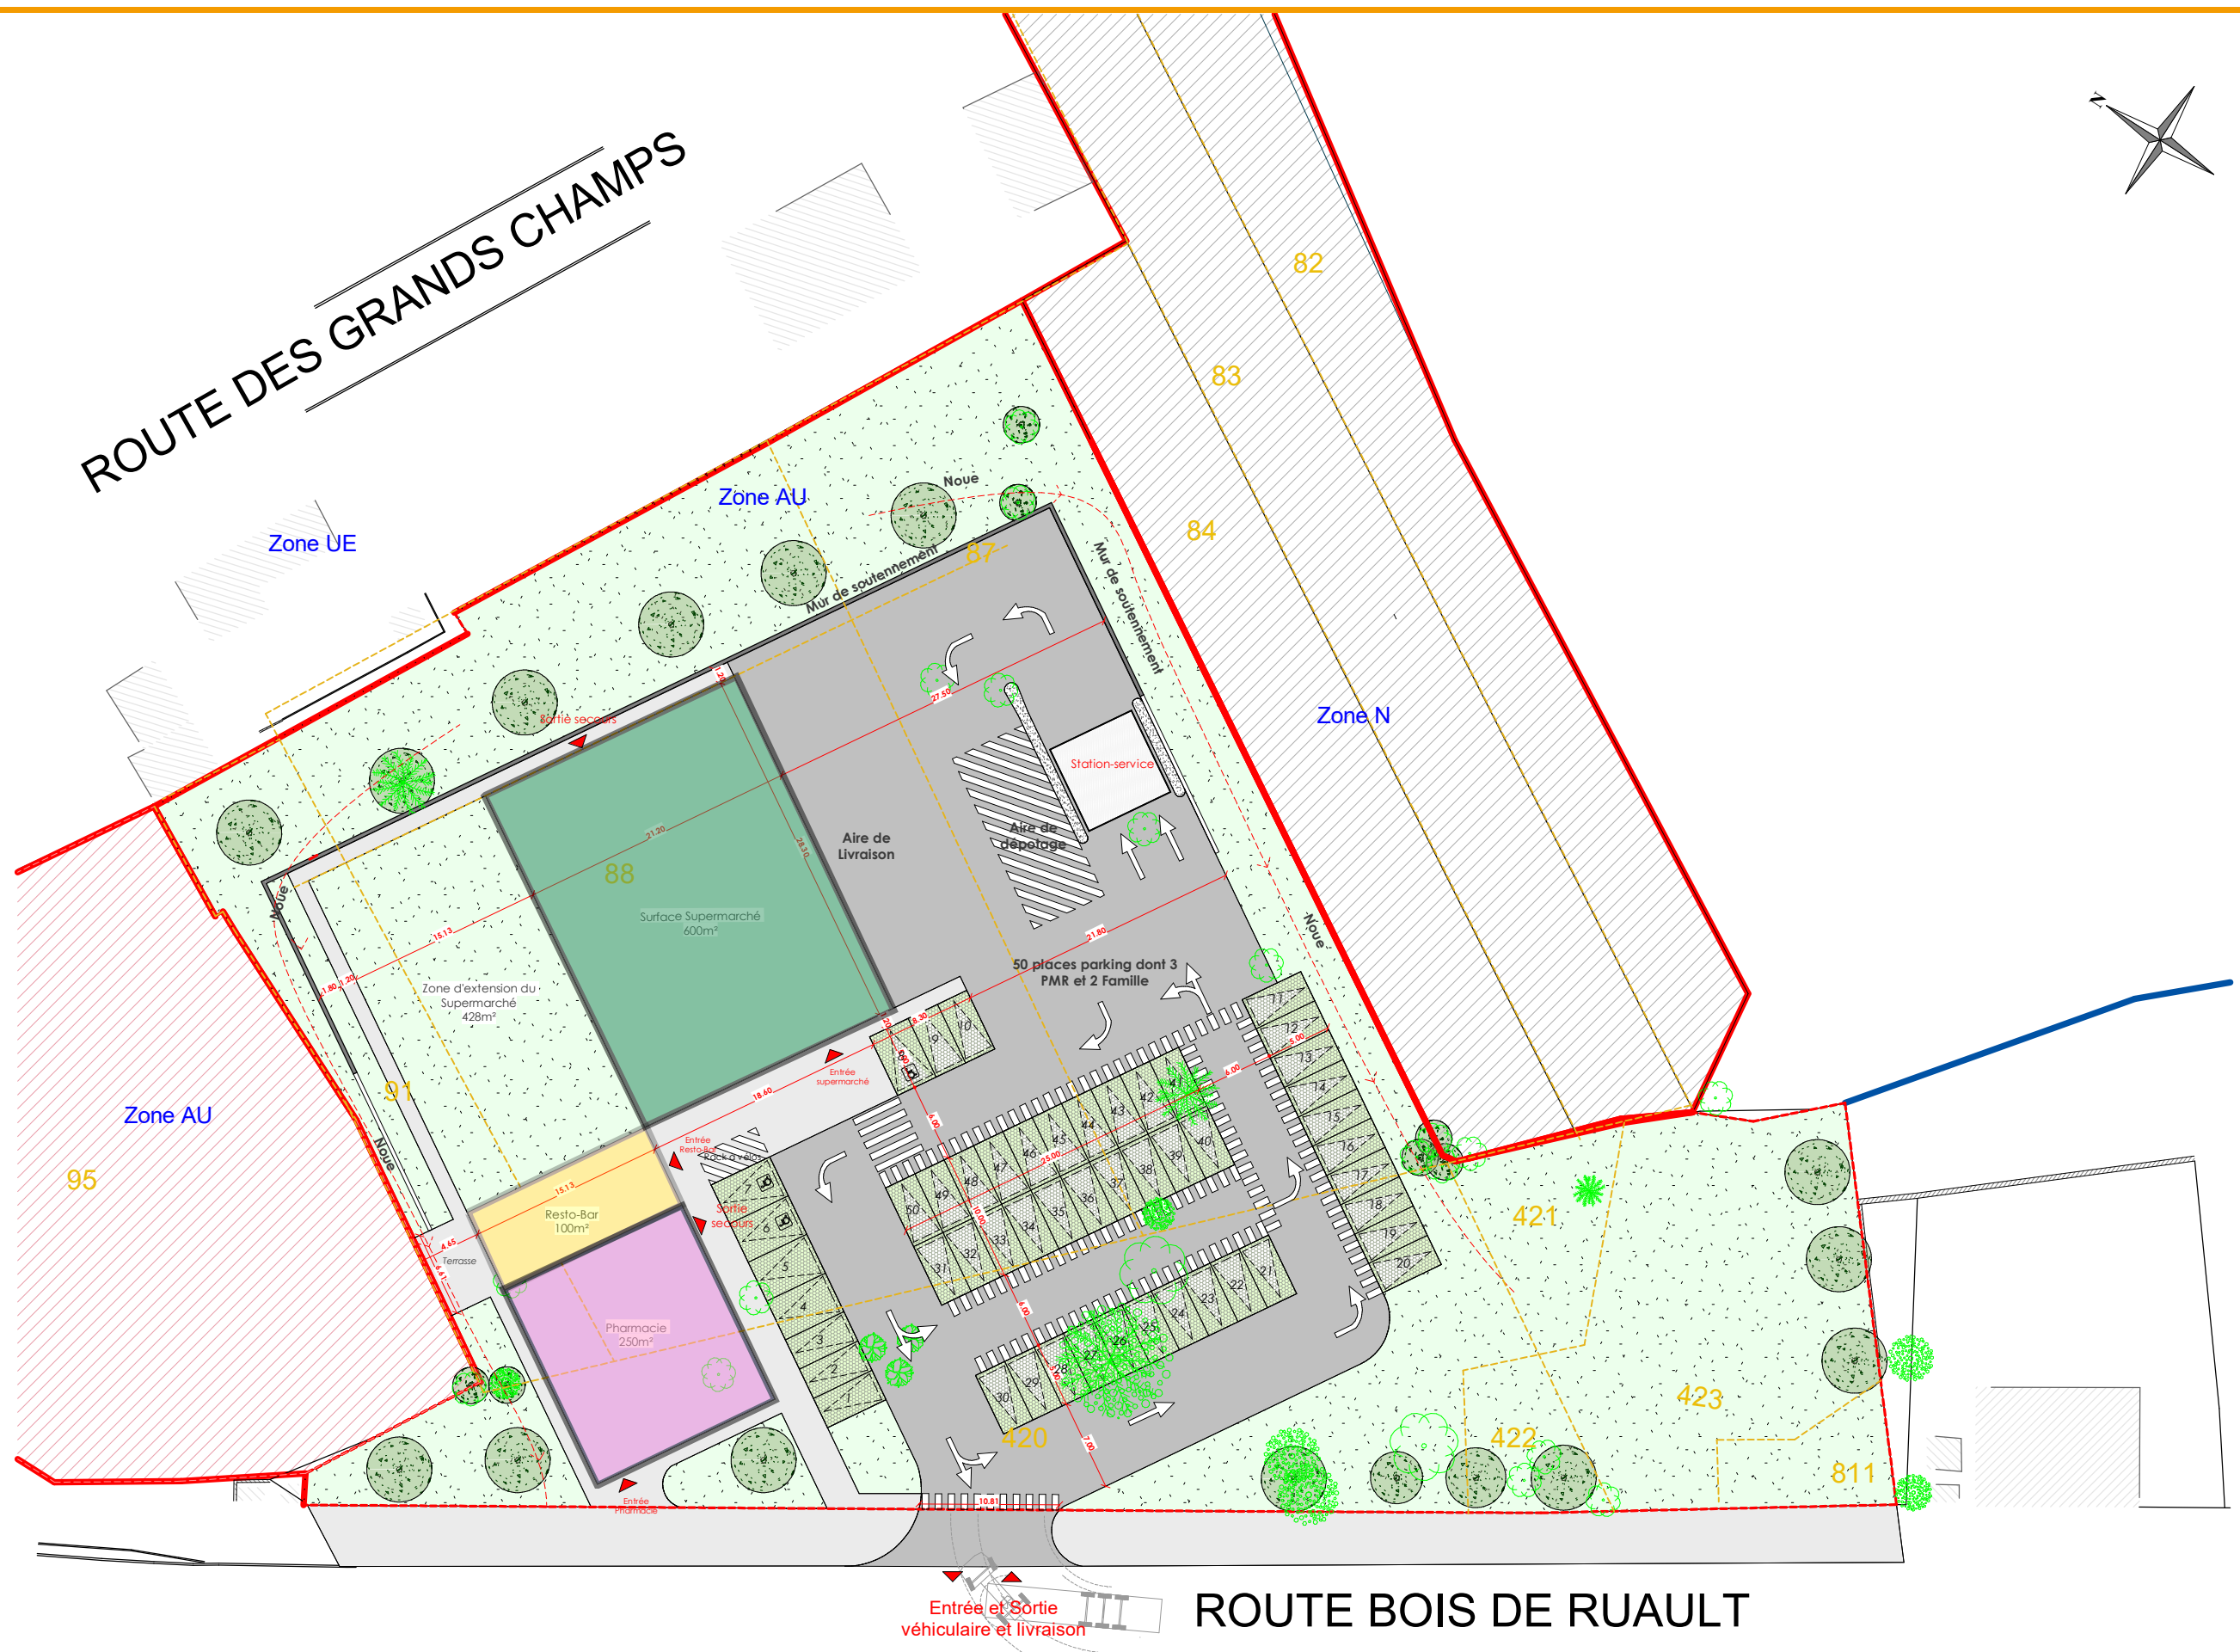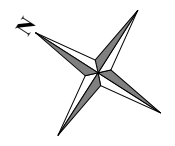

Maitre d'oeuvre :
Akram Chelli
Architecte HMONP
Inscrit à l'ordre des architectes sous le numéro : 089488
Adresse: Bur. 562, 78, Avenue des Champs Elysees - 75008 PARIS
Tél: 06.43.05.11.28 - email : contact@acaa-architectes.com



Maitre d'ouvrage :
CARREFOUR
SIRET :
Représentant :
Adresse:
Tél:
- email :

Plan masse

Référence projet : CARREFOUR CONTACT_MARMAGNE
Programme : Construction d'un Carrefour Contact, une pharmacie et d'une Station-service
Adresse du projet : 71710 Marmagne, France

Echelle : 1 : 500
Date : 18/09/2024