

 <p>HYDREOLE Bureau d'études en Energies Renouvelables 24 Bd Carnot 74200 Thonon-les-Bains FRANCE Mail : info@hydreole.com Tel : +33 450 70 79 83</p>	Affaire : 21411	Client : Nouvergies	Notes :	Révisions :			No :	Date :	Fait par :	
	Titre : Juralina - Plan général d'implantation de la centrale									
	Fichier : 21411_01_rev0 - Juralina - Plans d'AVP.dwg									
	Date : 08-03-2024	Echelle : 1/1000								





HYDREOLE
 Bureau d'études en
 Energies Renouvelables
 24 Bd Carnot
 74200 Thonon-les-Bains
 FRANCE
 Mail : info@hydreole.com
 Tel : +33 450 70 79 83




Affaire : 21411	Client : Nouvergies
Titre : Juralina - Plan général d'implantation de la centrale	
Fichier : 21411_01_rev0 - Juralina - Plans d'AVP.dwg	
Date : 08-03-2024	Echelle : 1/250

Notes :

Révisions :	No :	Date :	Fait par :

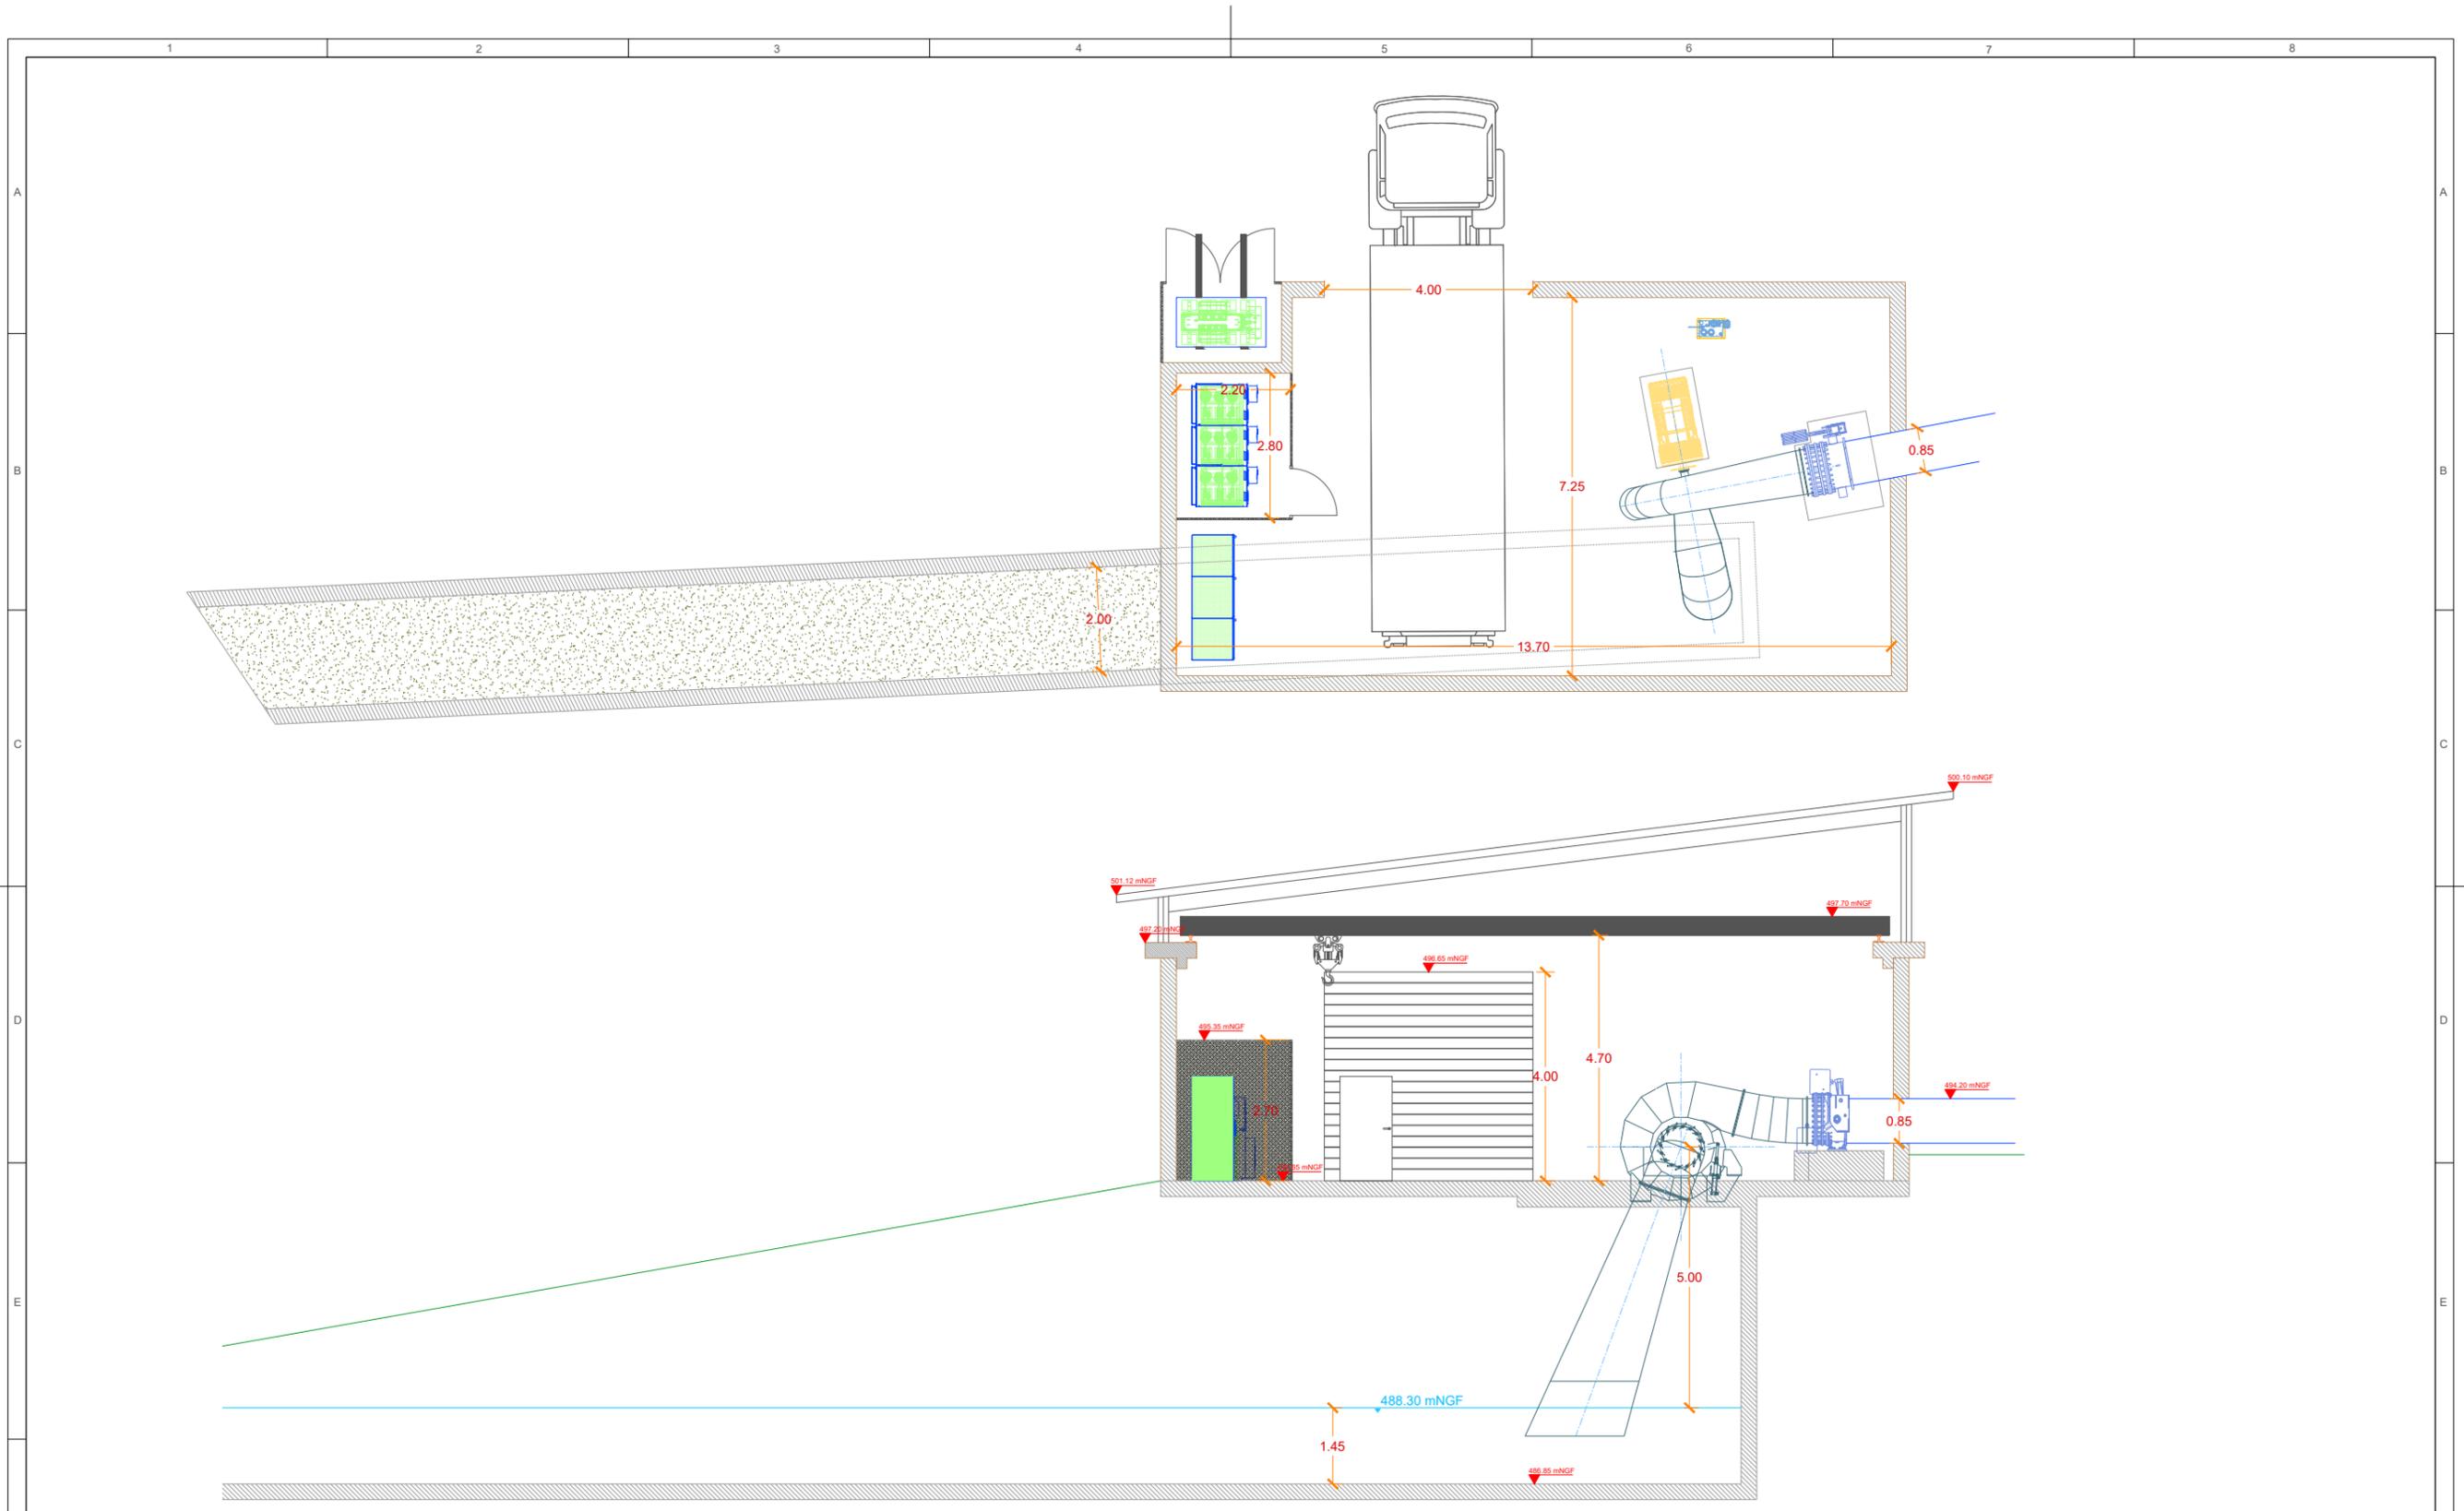

 <p>HYDREOLE Bureau d'études en Energies Renouvelables 24 Bd Carnot 74200 Thonon-les-Bains FRANCE Mail : info@hydreole.com Tel : +33 450 70 79 83</p>	Affaire : 21411	Client : Nouvergies	Notes : La centrale est équipée d'une turbine Francis de 2.15 m ³ /s de débit d'équipement et tournant à 750 tr/min pour une hauteur d'aspiration (Distance axe roue - niveau aval minimum) de 5 m.	Révisions :			No :	Date :	Fait par :
	Titre : Juralina - Plan général d'implantation de la centrale								
	Fichier : 21411_01_rev0 - Juralina - Plans d'AVP.dwg								
	Date : 08-03-2024	Echelle : 1/125							

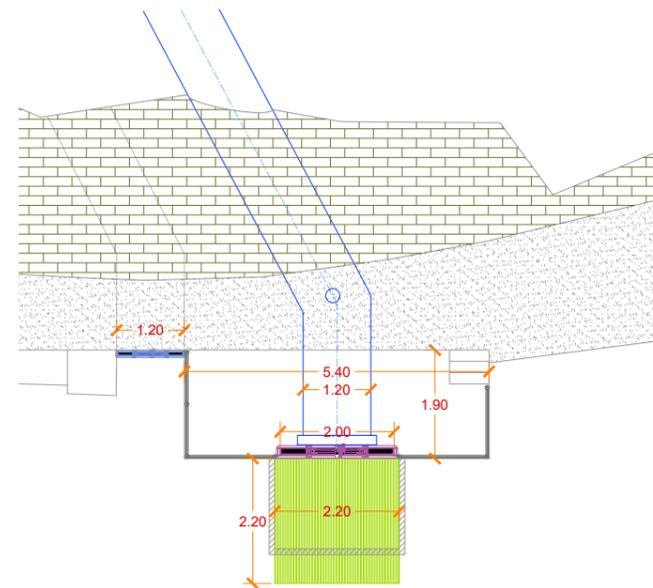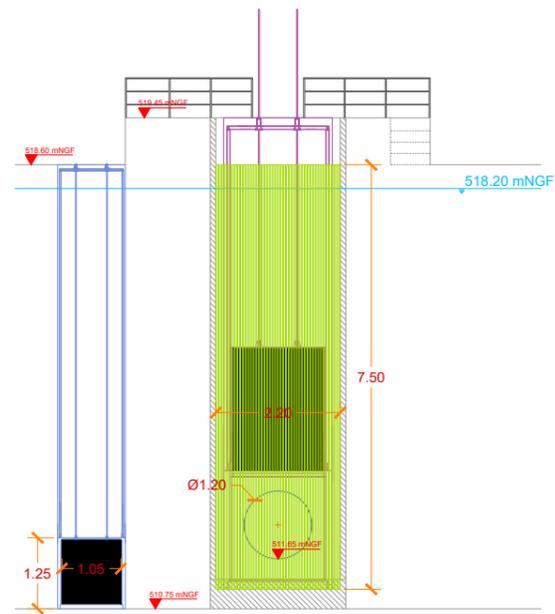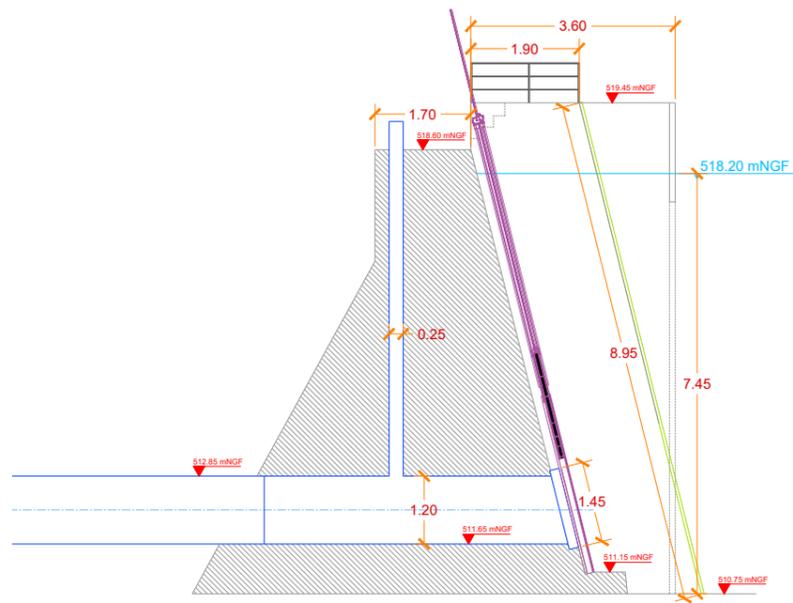

HYDREOLE
Bureau d'études en
Energies Renouvelables
24 Bd Carnot
74200 Thonon-les-Bains
FRANCE
Mail : info@hydreole.com
Tel : +33 450 70 79 83

Affaire : 21411
Titre : Juralina - Plan général d'implantation de la centrale
Fichier : 21411_01_rev0 - Juralina - Plans d'AVP.dwg
Date : 08-03-2024


Client : Nouvergies
Echelle : 1/125

Notes :
Plans du barrage et de la prise d'eau basé sur les observations de terrain, les plans topographiques et une coupe du barrage disponible dans la centrale dans un plan de projet de surélévation datant de 1965.
L'ensemble de la prise d'eau actuelle et du barrage devra être inspecté et relevé afin de confirmer la configuration et la géométrie de la prise d'eau.

Révisions :	No :	Date :	Fait par :



 <p>HYDREOLE Bureau d'études en Energies Renouvelables 24 Bd Carnot 74200 Thonon-les-Bains FRANCE Mail : info@hydreole.com Tel : +33 450 70 79 83</p>	Affaire : 21411	Client : Nouvergies	Notes :	Révisions :			No :	Date :	Fait par :	
	Titre : Juralina - Plan général d'implantation de la centrale									
	Fichier : 21411_01_rev0 - Juralina - Plans d'AVP.dwg									
	Date : 08-03-2024	Echelle : 1/250								

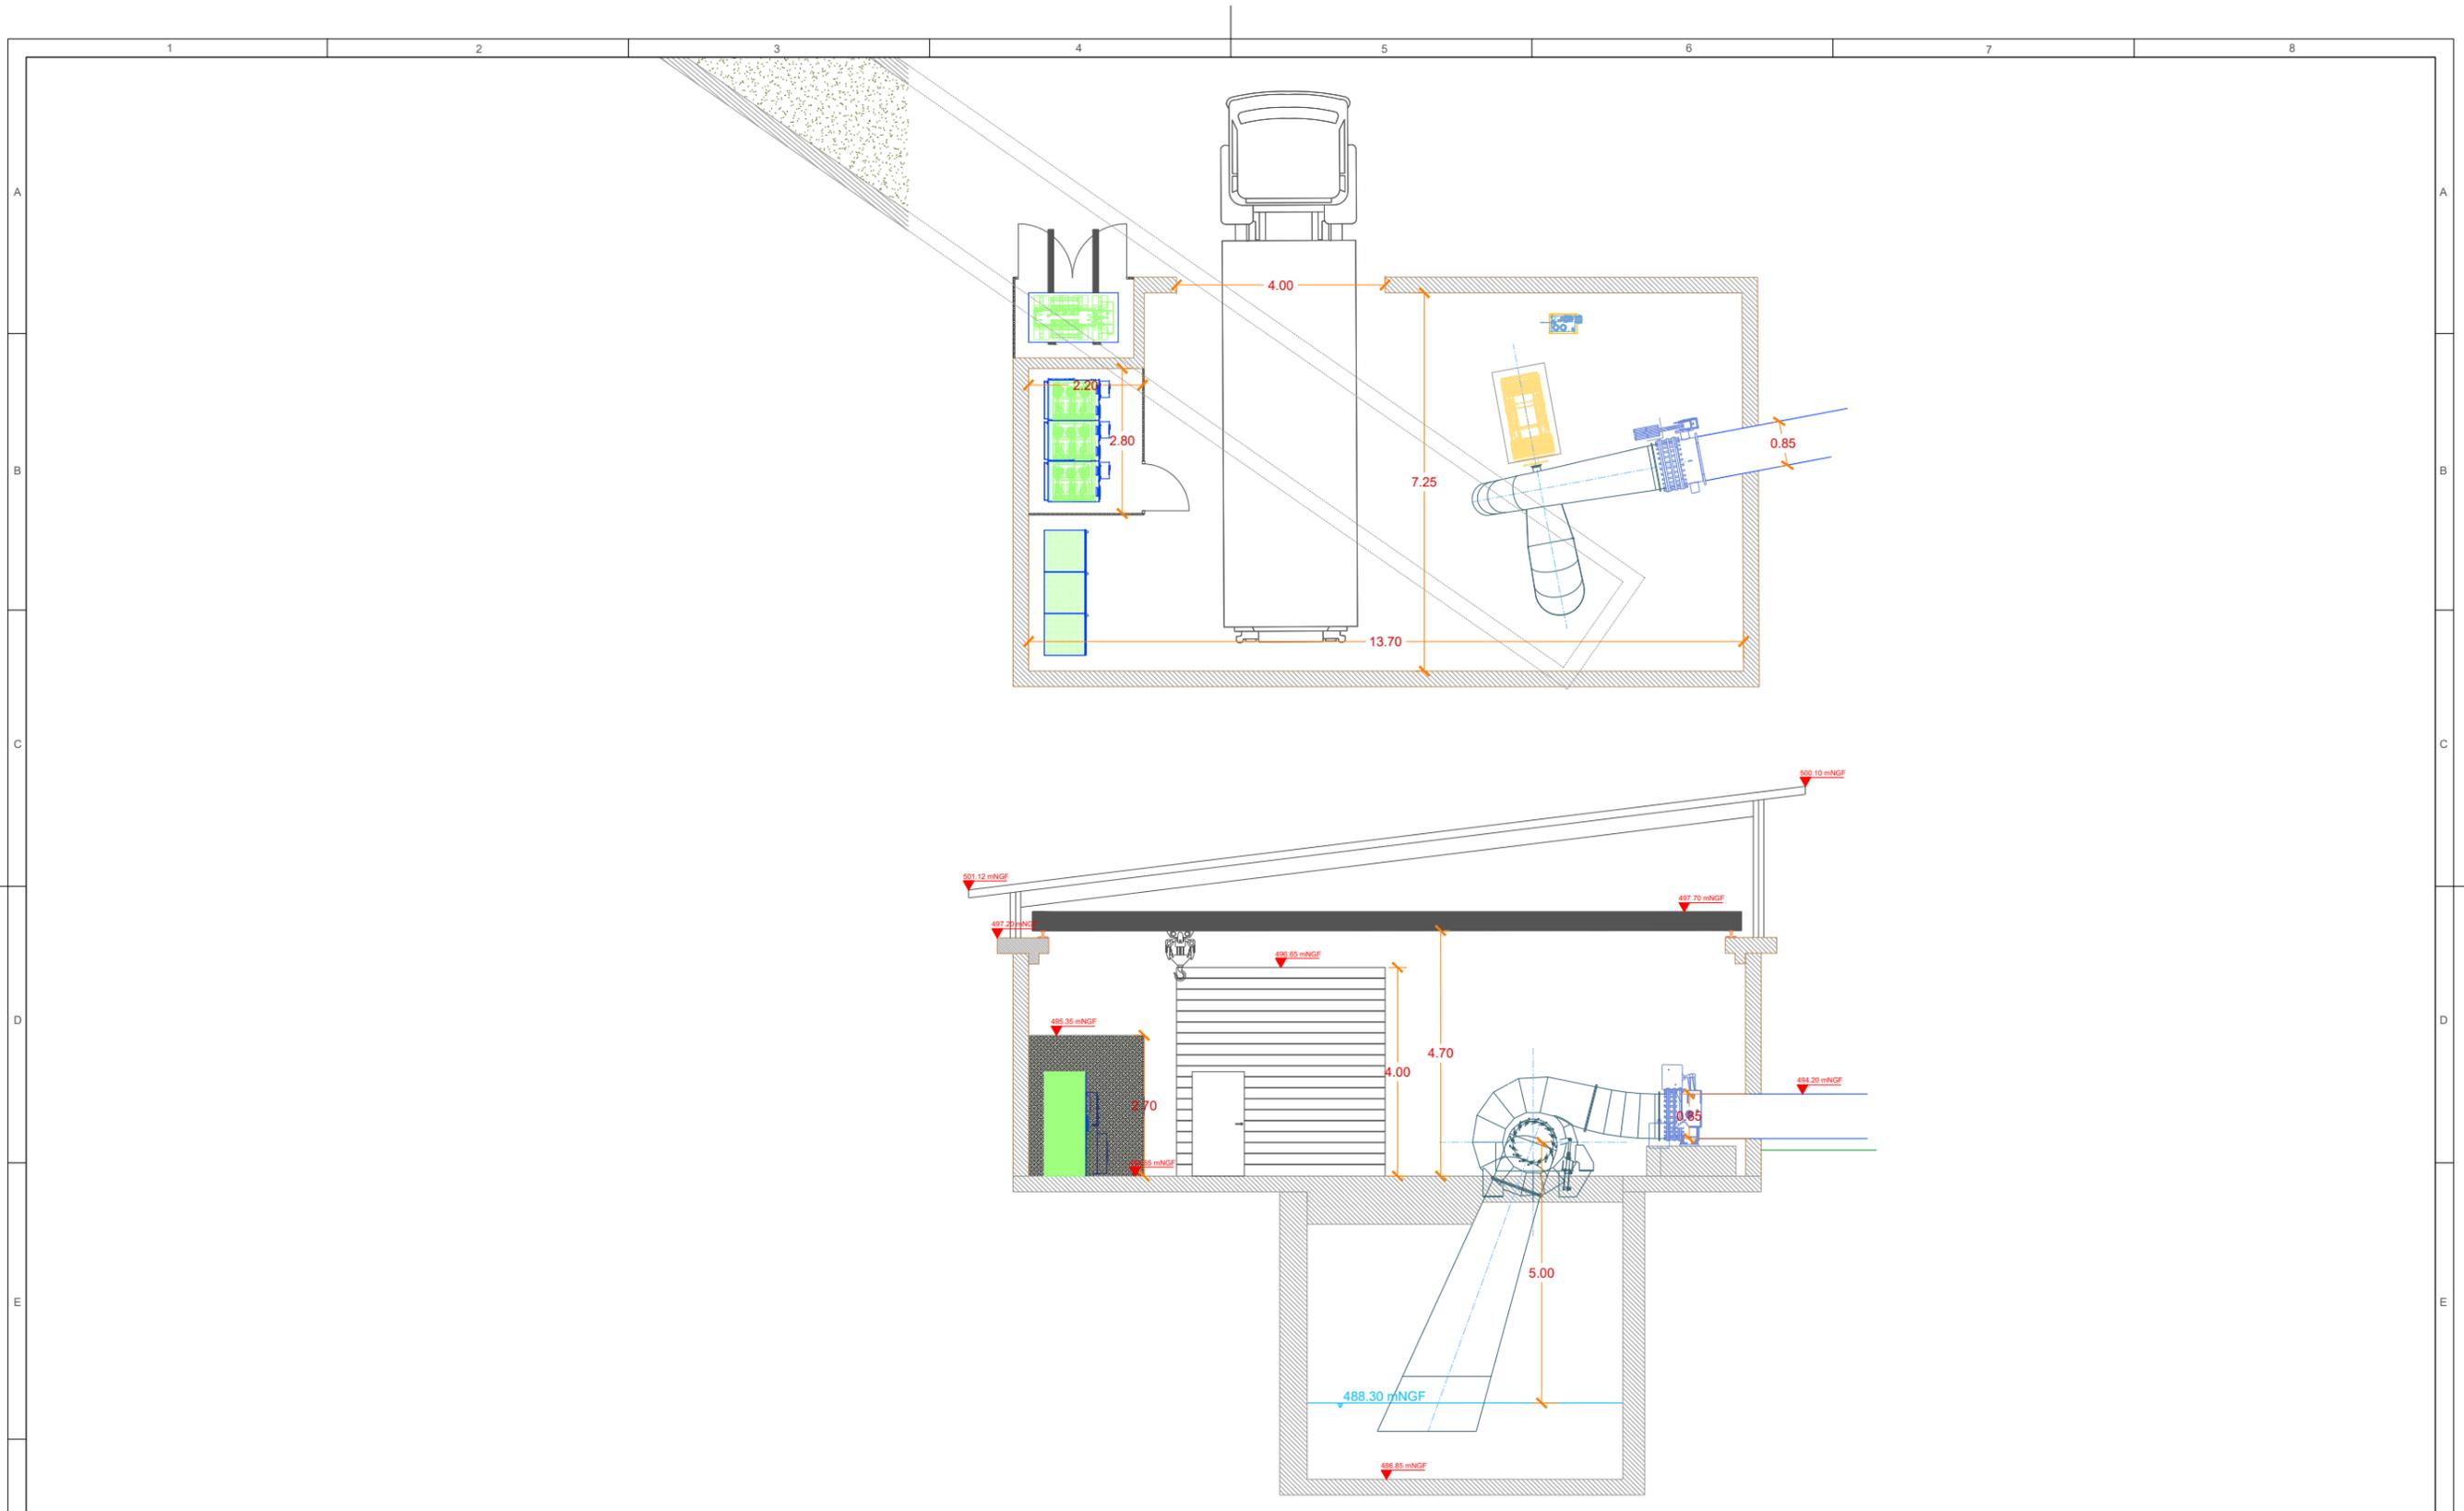

	HYDREOLE Bureau d'études en Energies Renouvelables 24 Bd Carnot 74200 Thonon-les-Bains FRANCE Mail : info@hydreole.com Tel : +33 450 70 79 83	Affaire : 21411 Client : Nouvergies	Notes : La centrale est équipée d'une turbine Francis de 2.15 m ³ /s de débit d'équipement et tournant à 750 tr/min pour une hauteur d'aspiration (Distance axe roue - niveau aval minimum) de 5 m.	Révisions :	No :	Date :	Fait par :	
	Titre : Juralina - Plan général d'implantation de la centrale Fichier : 21411_01_rev0 - Juralina - Plans d'AVP.dwg	Date : 08-03-2024 Echelle : 1/125						





HYDREOLE
 Bureau d'études en
 Energies Renouvelables
 24 Bd Carnot
 74200 Thonon-les-Bains
 FRANCE
 Mail : info@hydreole.com
 Tel : +33 450 70 79 83

Affaire : 21411 Client : Nouvergies
 Titre : Juralina - Plan général d'implantation de la centrale
 Fichier : 21411_01_rev0 - Juralina - Plans d'AVP.dwg
 Date : 20-06-2024 Echelle : 1/2000

Notes :

Révisions :		No :	Date :	Fait par :

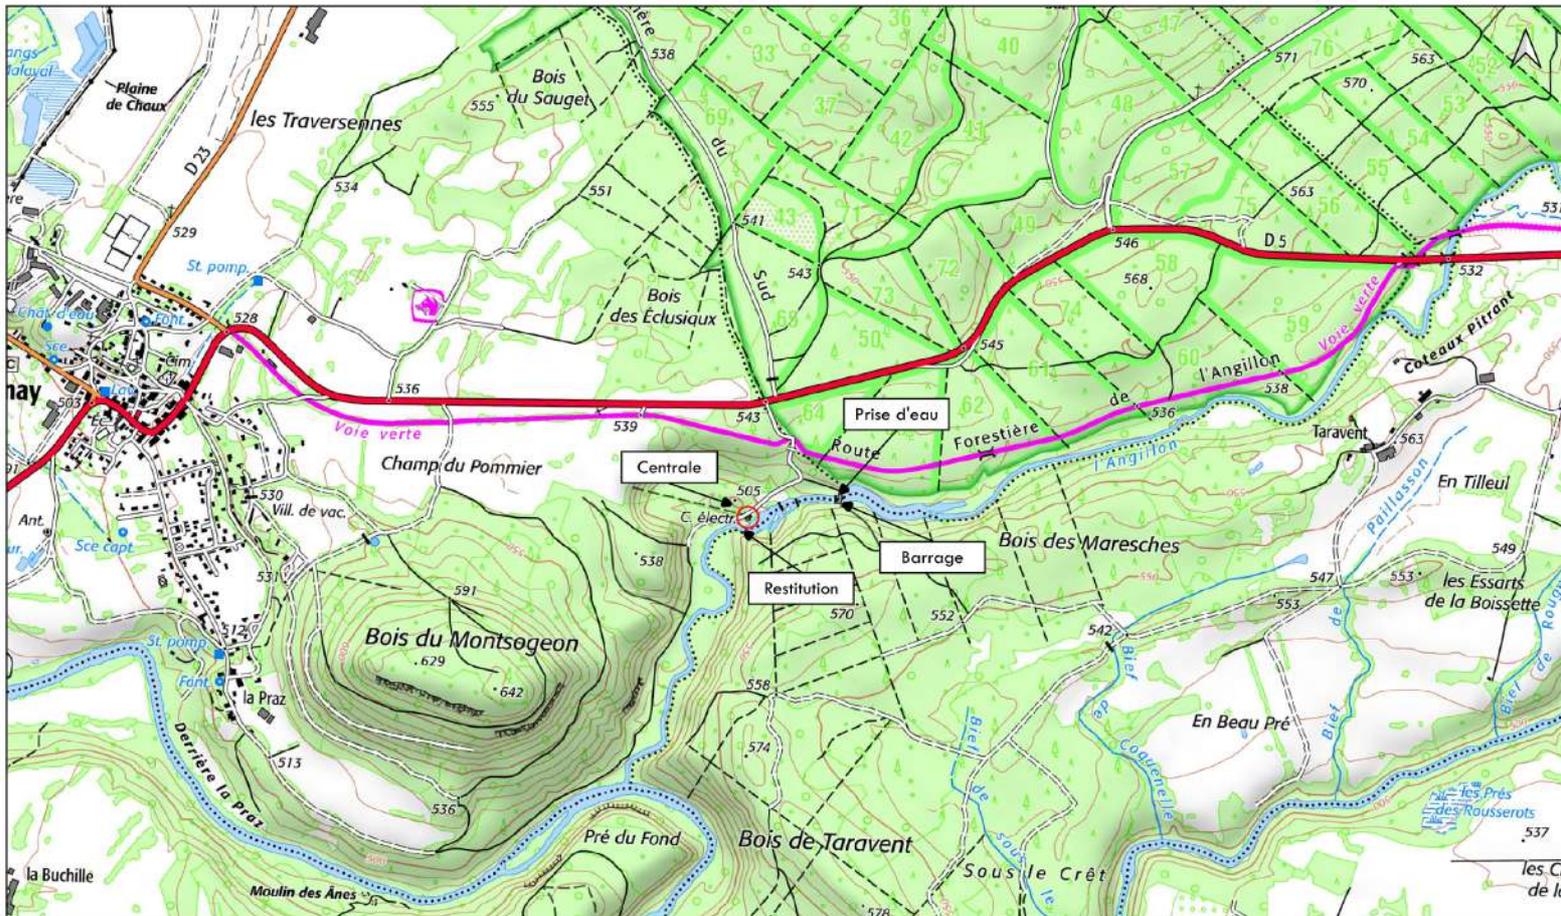

Centrale de Juralina à Crotenay

Carte de localisation
1 / 25 000

Projet

 Centrale hydroélectrique

Lambert 93	Lambert 93	WGS84 Decimal	WGS84 Decimal	WGS84 Geographic
X	Y	X	Y	DMS
916741.62	6631482.37	5,839	46,748	46° 44' 54.165" N, 5° 50' 23.131" E

0 500 1 000 m



NOUVERGIES
énergies renouvelables

SRG: Lambert 93 - EPSG (2154)
Sources: © IGN - 2024, Cadastre
Date: 23/06/2024
Echelle: 1 / 25 000








Reproduction interdite sans l'accord de Nouvergies

Cette carte contient des informations confidentielles

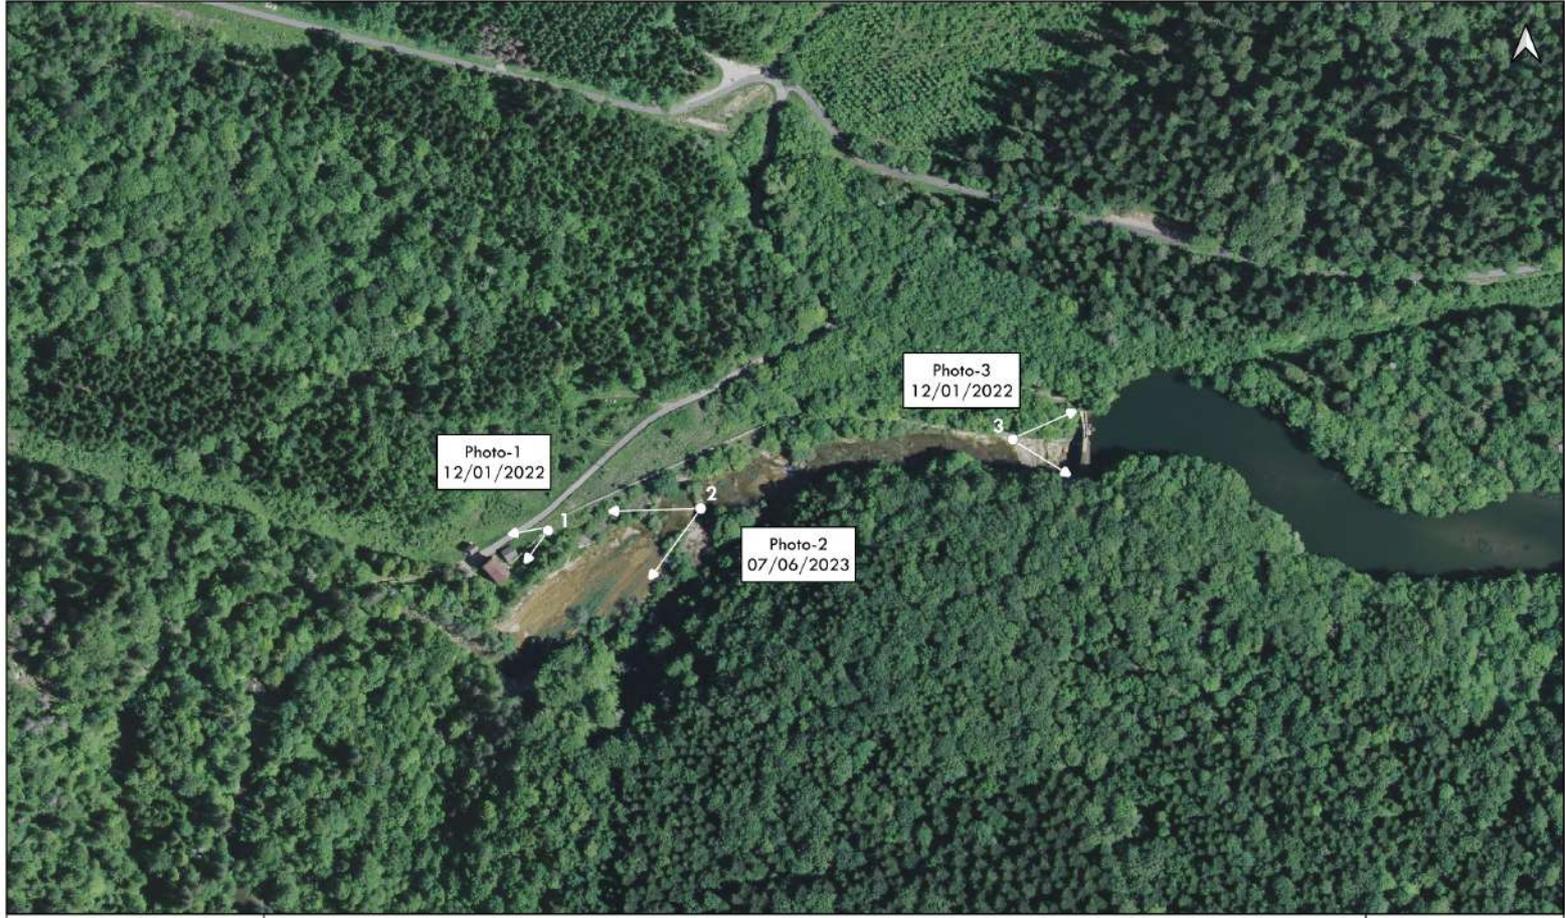


Centrale de Juralina à Crotenay

Prises de vue

Projet

○ Localisation des prises de vue

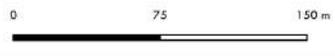

NOUVERGIES
 énergies renouvelables

SRC Lambert 93 - EPSG (2154)
 Sources: © IGN - 2024, Cadastre
 Date: 23/06/2024
 Echelle: 1 / 4 000