


plan de situation


© IGN 2023 - www.geoportail.gouv.fr/mentions-legales

Longitude : 4° 56' 53" E

Latitude : 46° 58' 24" N

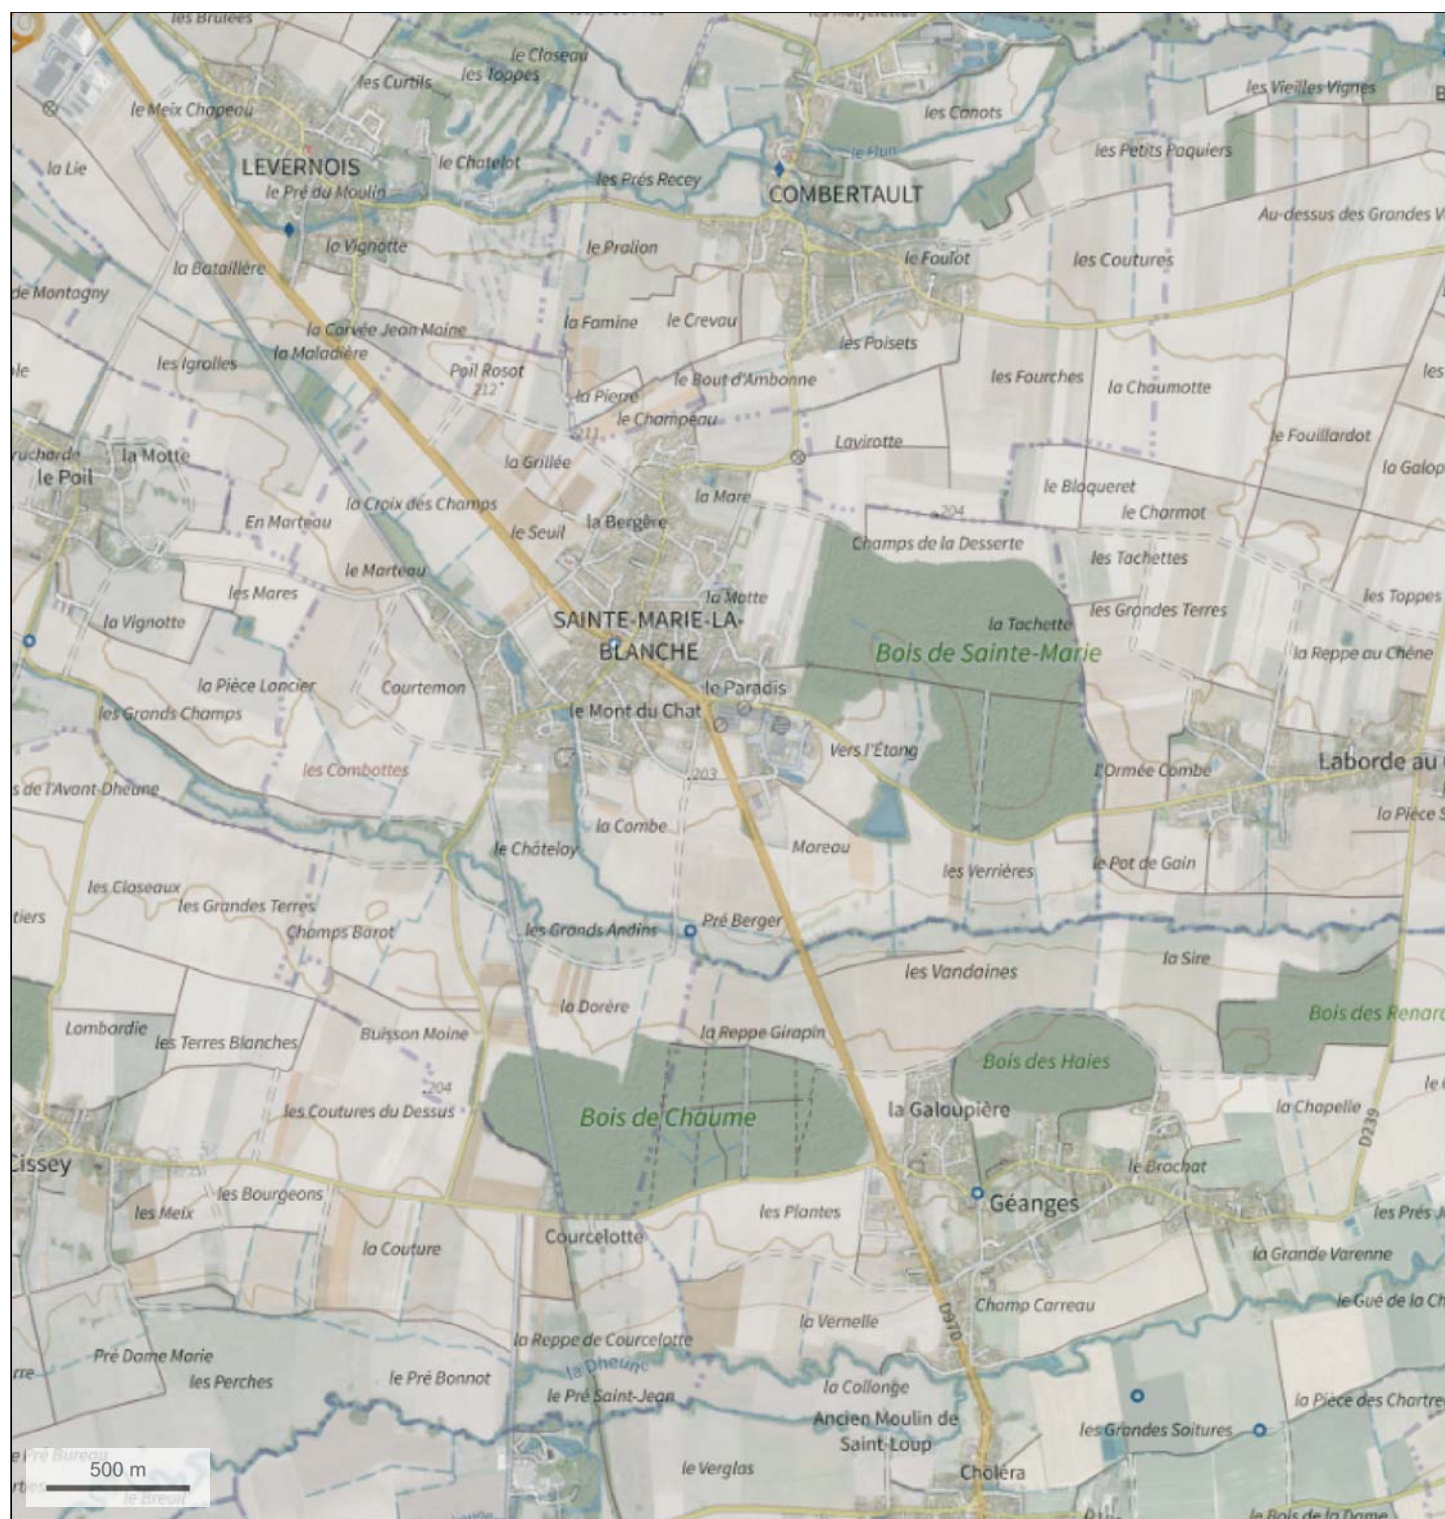

APD		PHOTO EDL de la zone d'implantation <i>ech. 1/2000</i>
n° plan :	-	
indice :	-	
date suivant indice :	25/04/2024	
Maître de l'Ouvrage : MILLET SAMABLAN SAINTE MARIE LA BLANCHE		opération : CREATION STOCKAGE SMB
Maître d'Oeuvre :  M. Laurent RACLOT (SOCIER sasu) Zone Portuaire - 10 rue du Gal Bethouart 39100 DOLE Tel 07 50 82 13 37 Tel 03 63 66 63 02 courriel : LR.bet@orange.fr		localisation : 19, route de Verdun 21200 Ste Marie la blanche

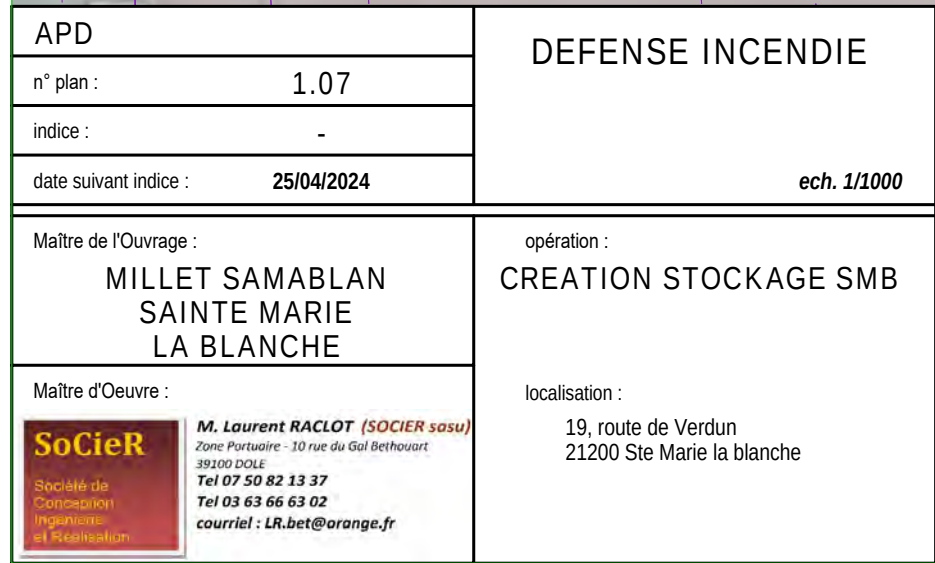


----- limite de propriété

local coupe feu

Murs séparatif coupe feu

Facade REI 60

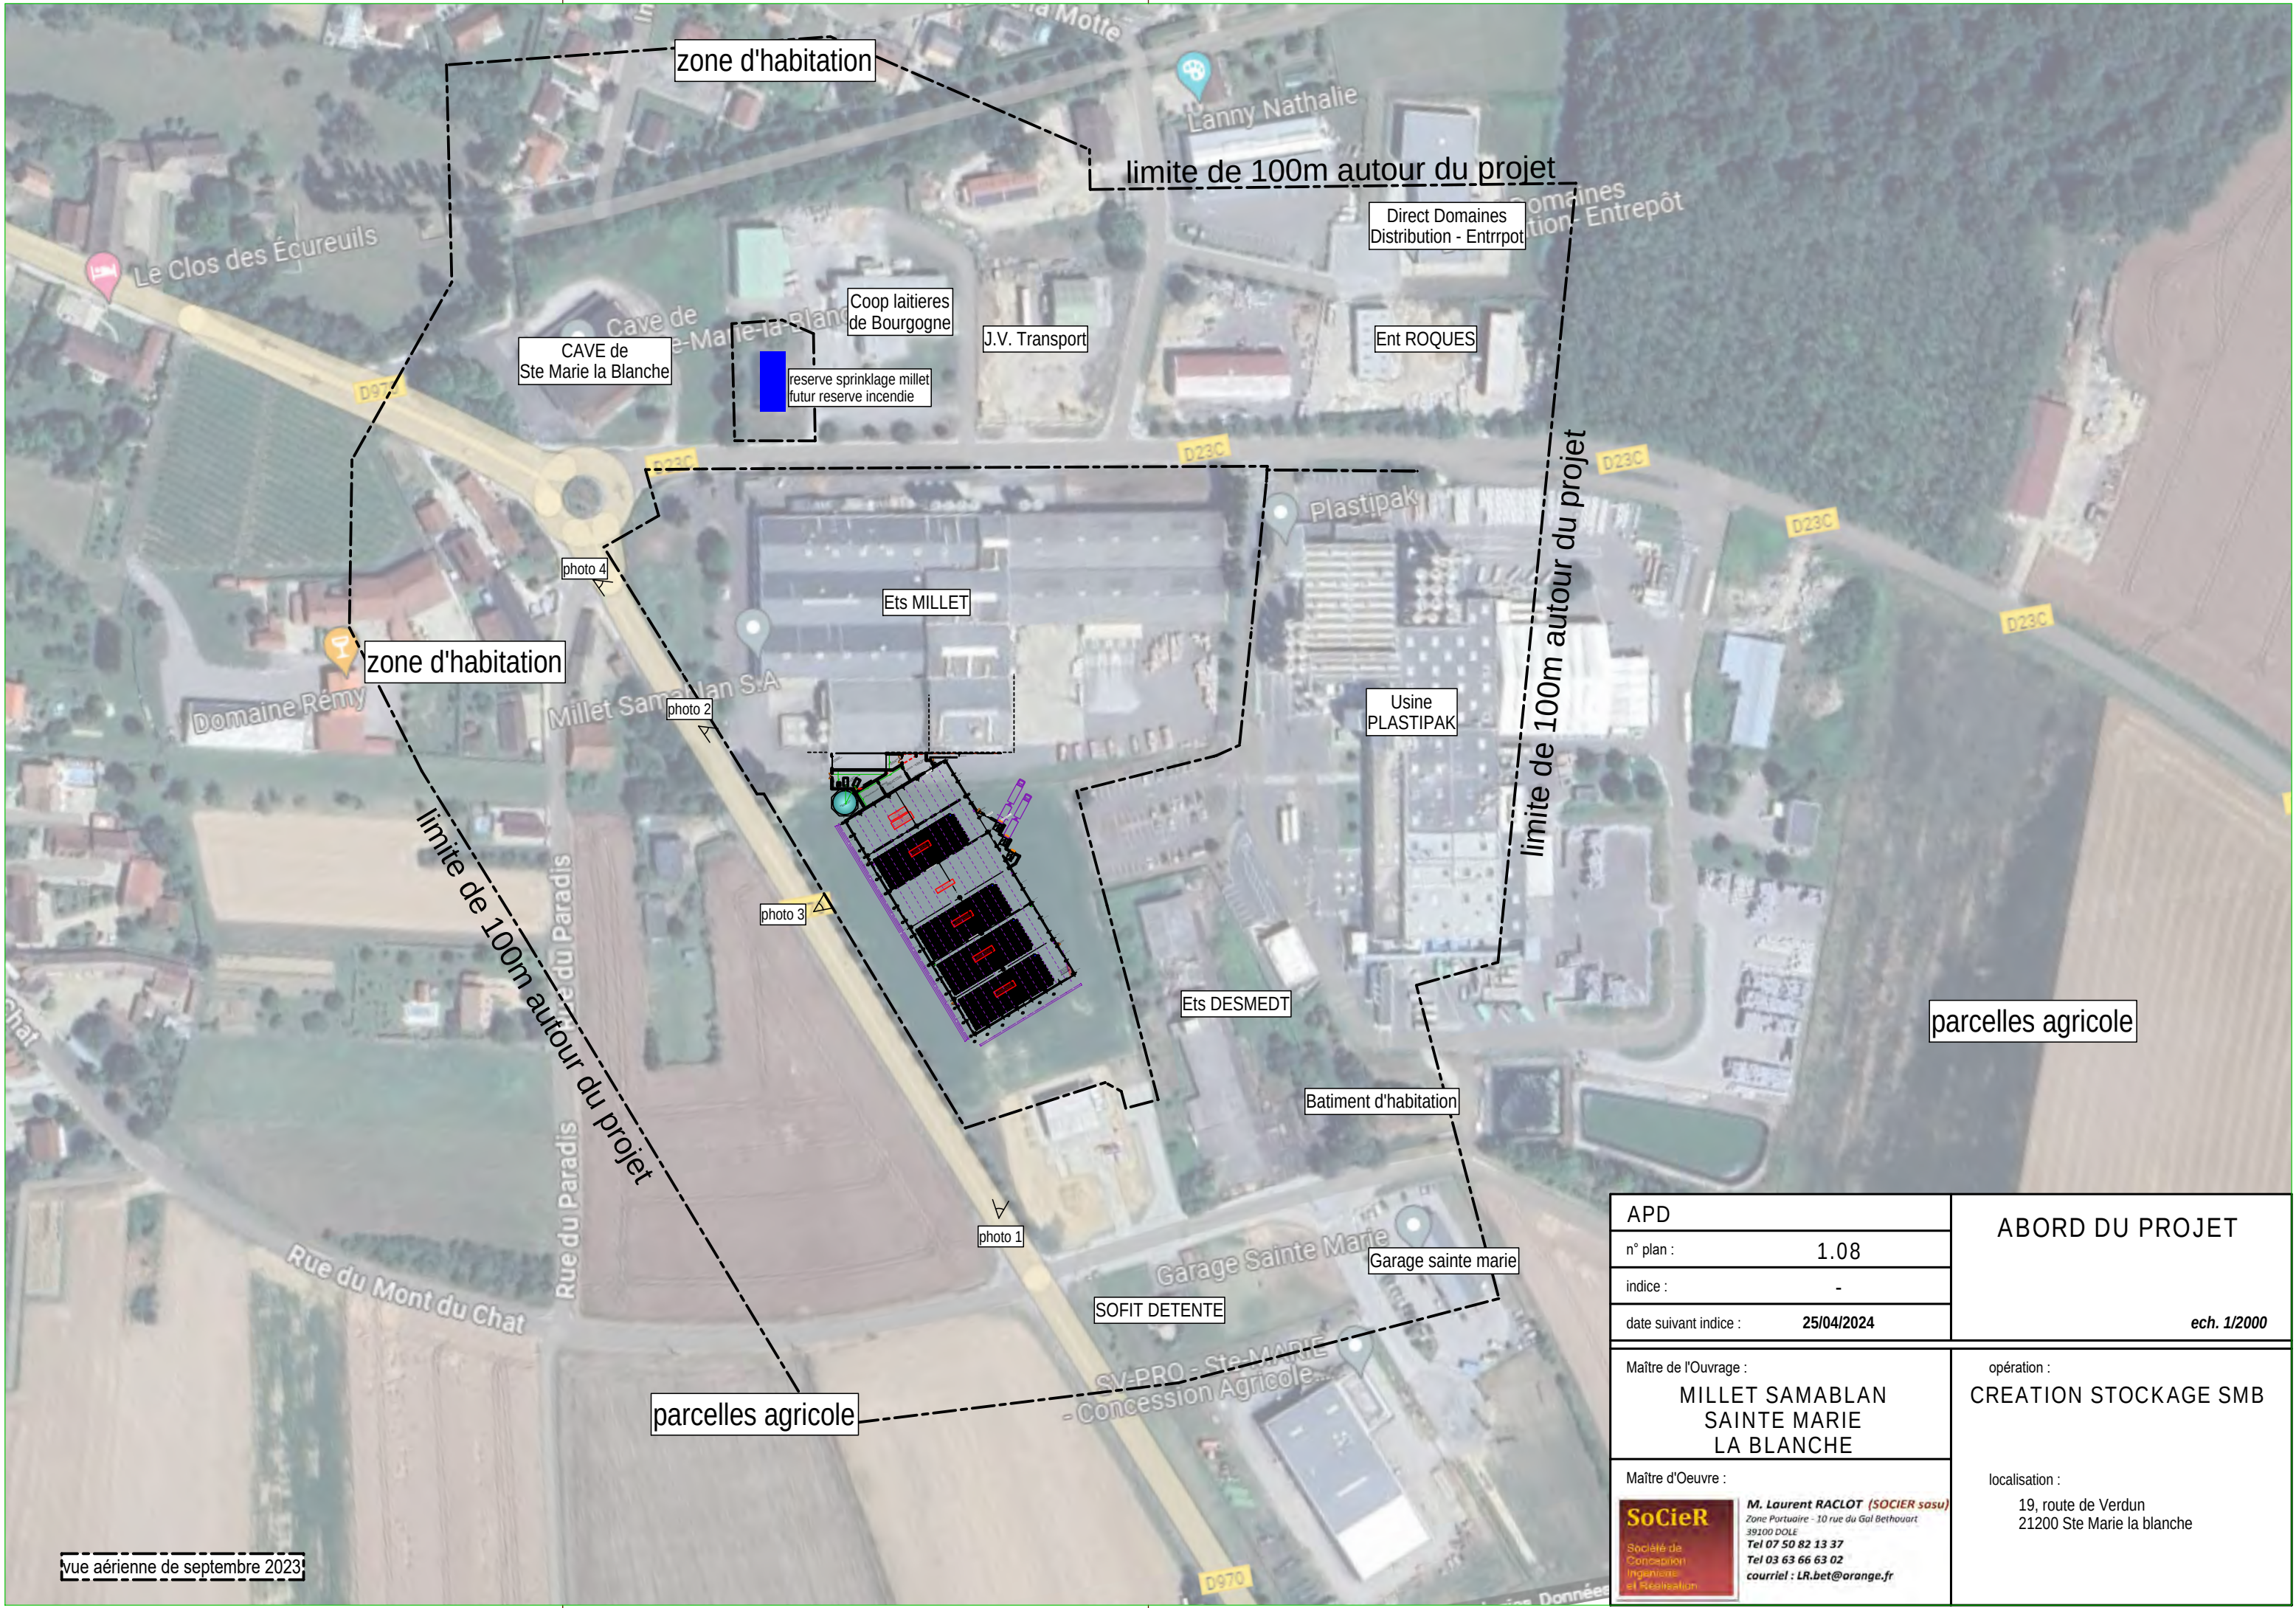


vue aérienne de septembre 2023

H/L = 297 / 420 (0.12m²)

Allplan 2023

APD	ABORD DU PROJET	
n° plan :	1.08	
indice :	-	
date suivant indice :	25/04/2024	ech. 1/2000
Maître de l'Ouvrage : MILLET SAMABLAN SAINTE MARIE LA BLANCHE		opération : CREATION STOCKAGE SMB
Maître d'Oeuvre : SoCieR Société de Conception Ingénierie et Réalisation M. Laurent RACLOT (SOCIER sasu) Zone Portuaire - 10 rue du Gal Bethouart 39100 DOLE Tel 07 50 82 13 37 Tel 03 63 66 63 02 courriel : LR.bet@orange.fr		localisation : 19, route de Verdun 21200 Ste Marie la blanche

Localisation_Zones NATURA 2000

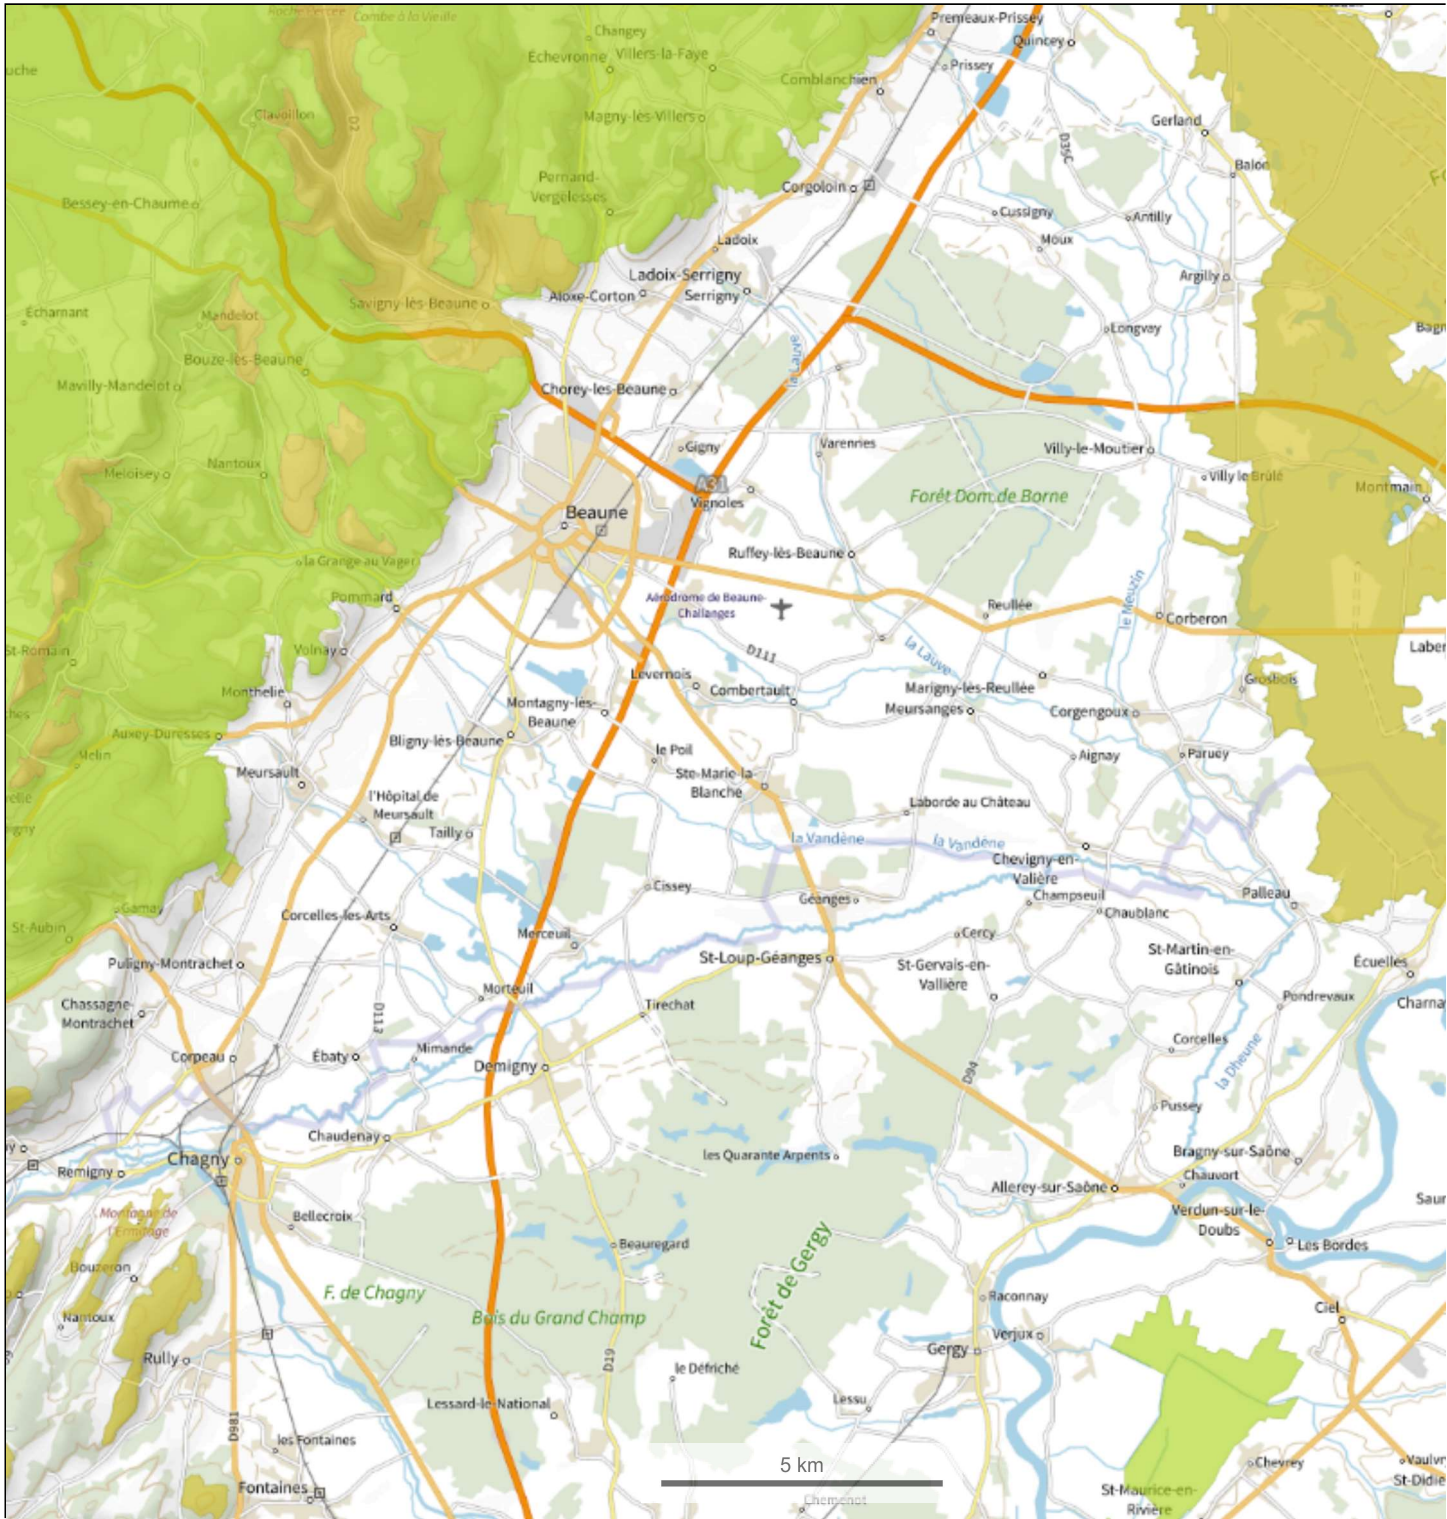

© IGN 2023 - www.geoportail.gouv.fr/mentions-legales

Longitude :5° 08' 04" E

Latitude :46° 58' 55" N

