












Plan de situation - Déviation de la RD465 à Cluny

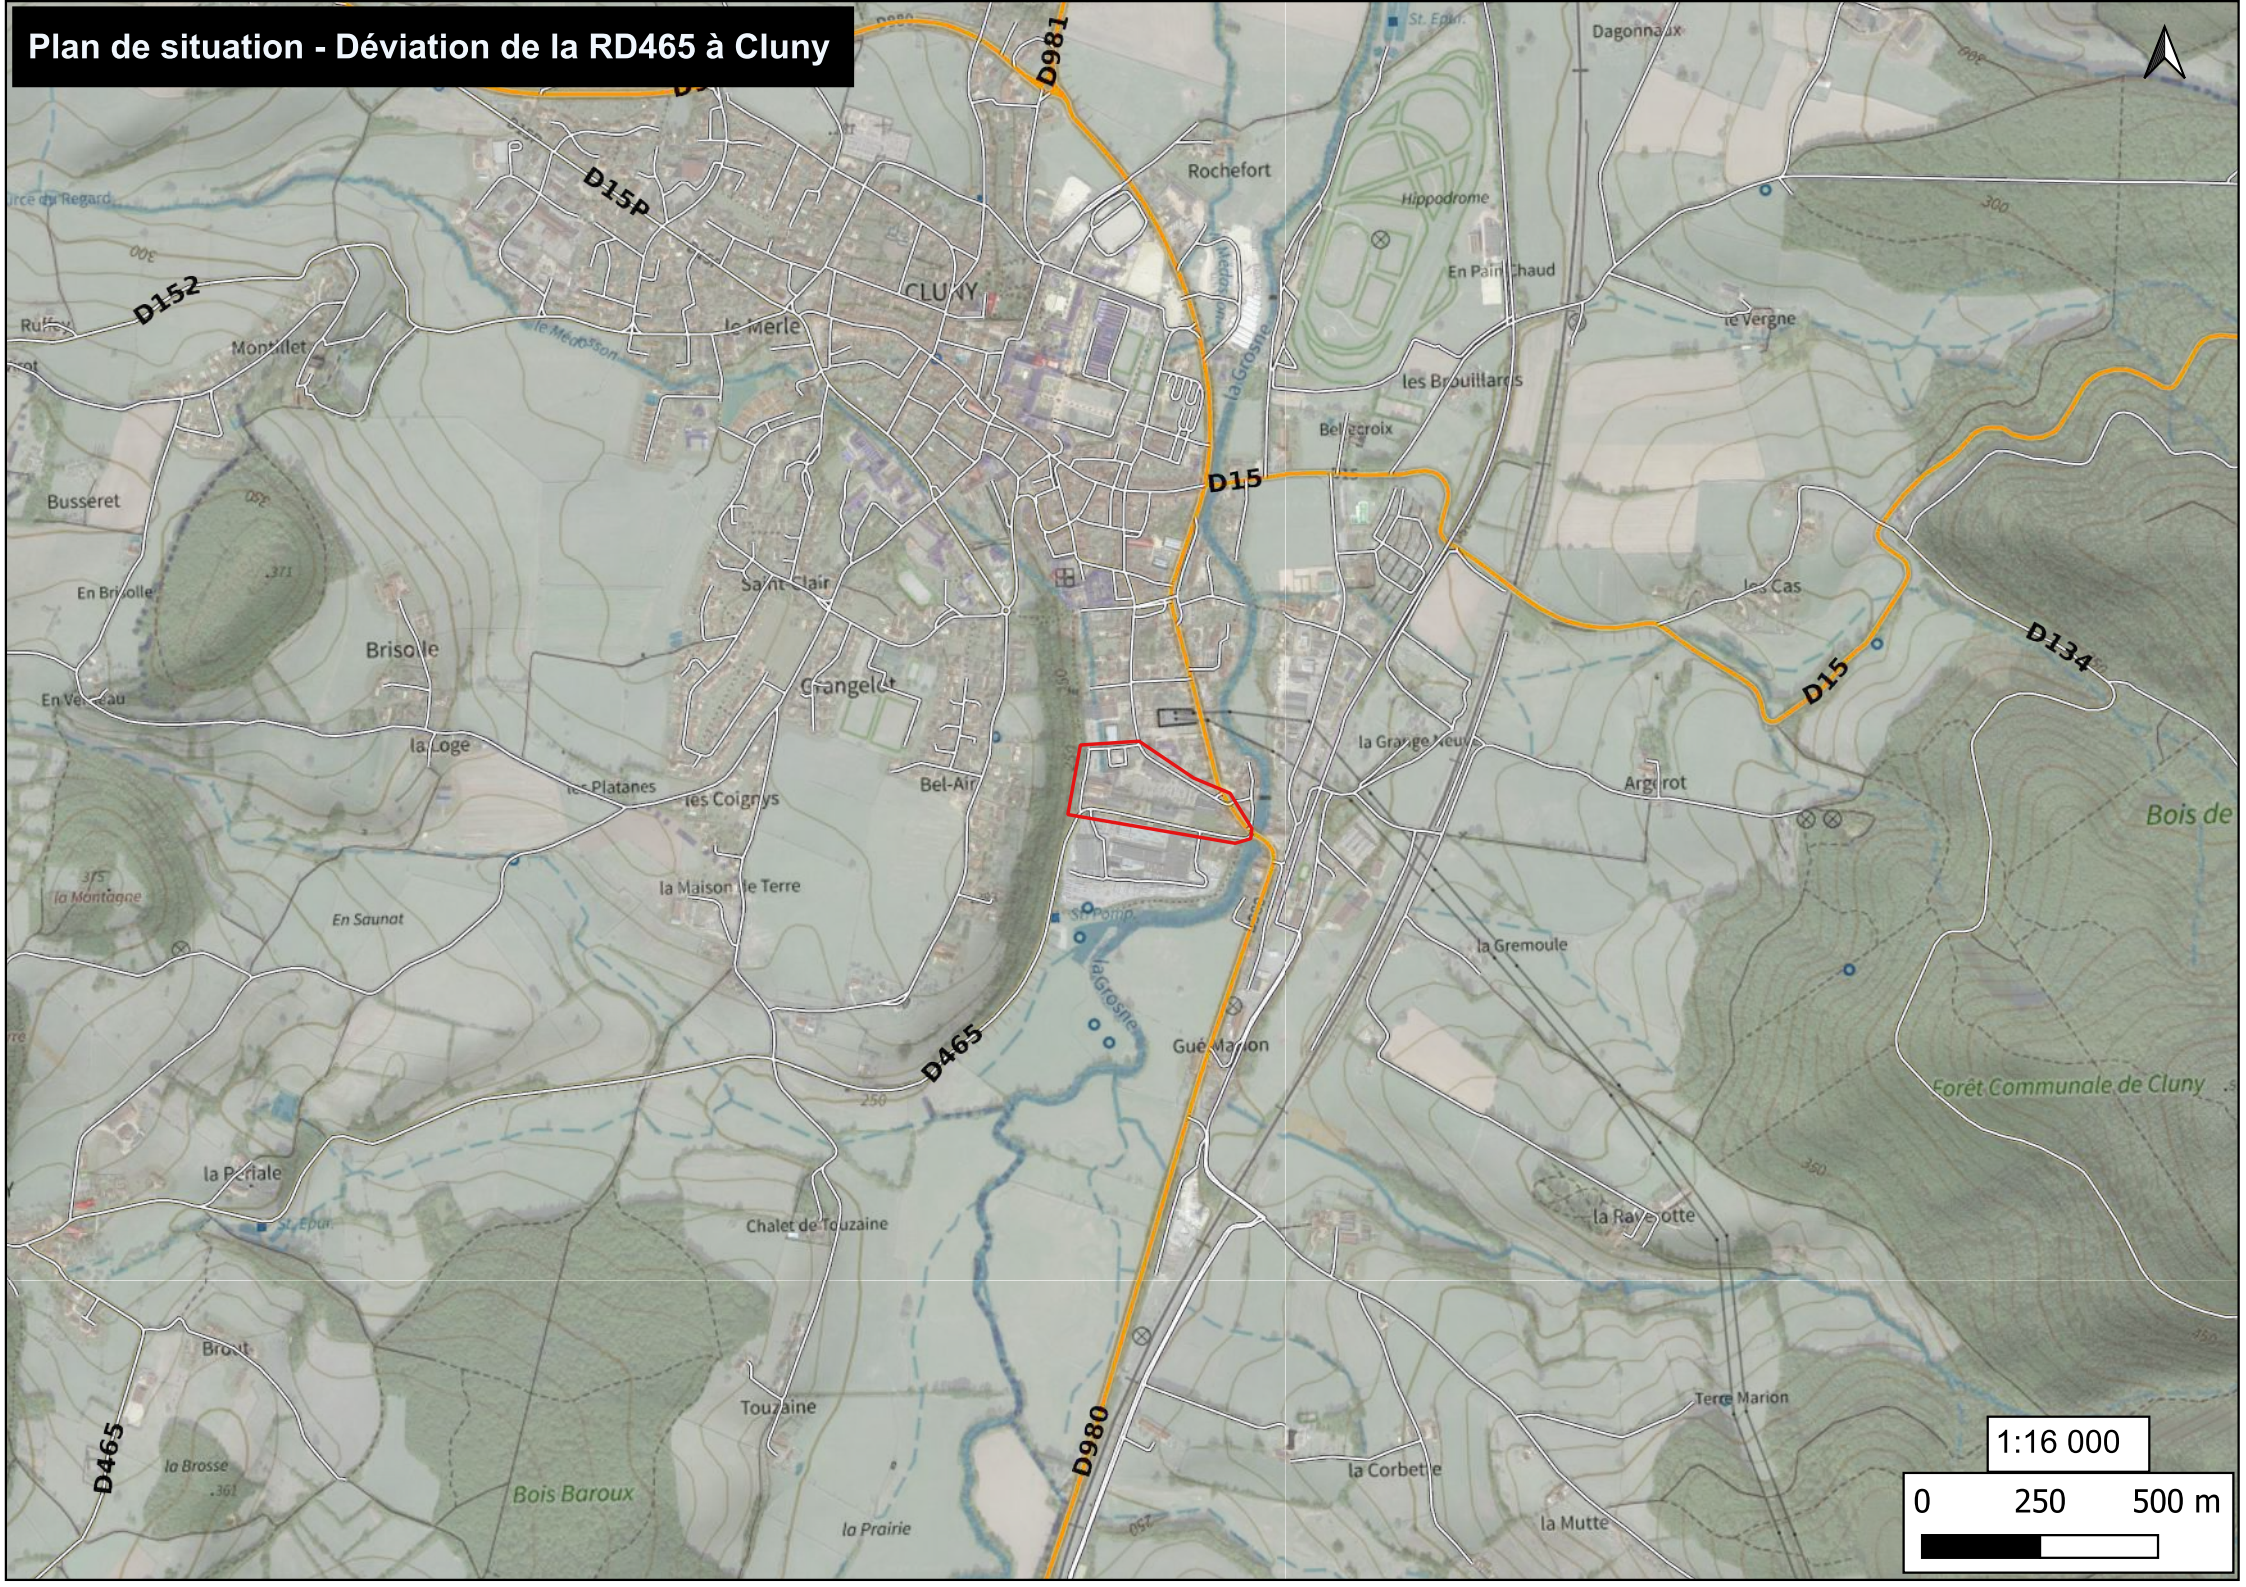


1:16 000

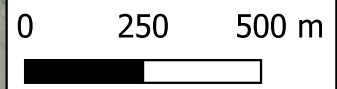

Plan situation - Photographies - Déviation de la RD465 à Cluny

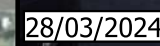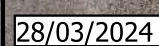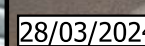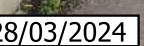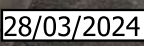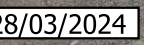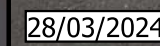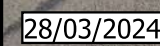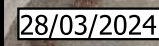

Extension et sécurisation du site OXXO

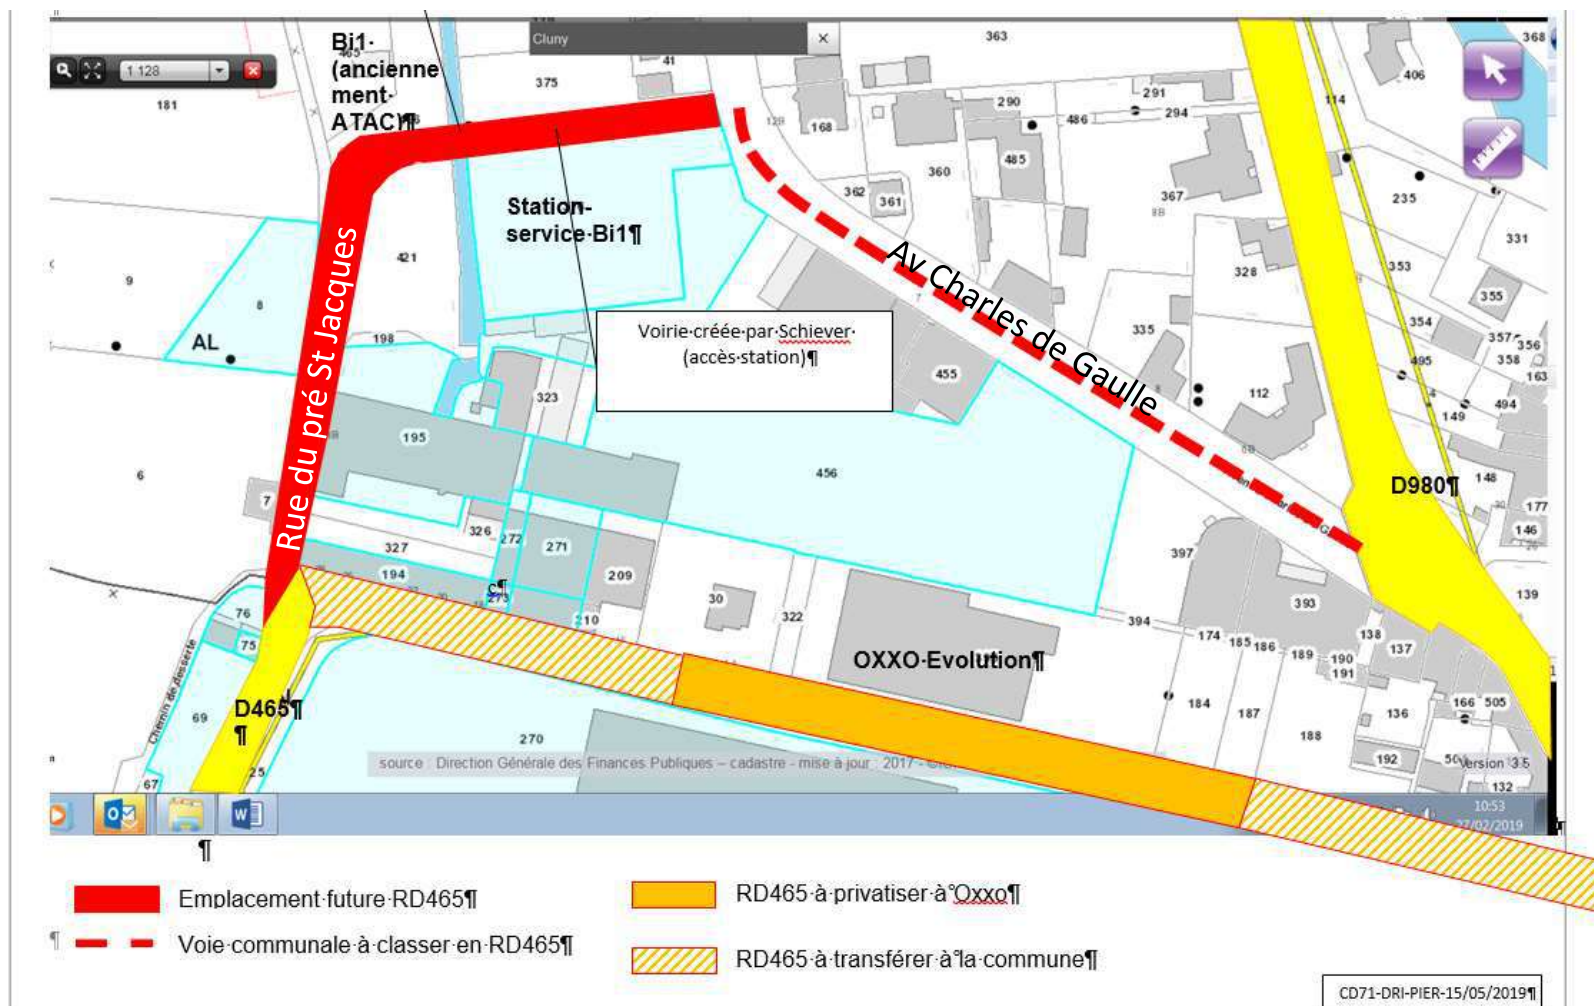





saône-et-loire
LE DÉPARTEMENT

RD 465


Commune de CLUNY


DEVIATION RD 465 Carrefour Nord

VUE EN PLAN (planche 2)

Maîtrise d'oeuvre : DIRECTION DES ROUTES ET DES INFRASTRUCTURES

PIÈCE NUMÉRO	PÔLE INGÉNIERIE ET ENVIRONNEMENT ROUTIER	DIRECTION DES TRAVAUX	LA DIRECTRICE DES ROUTES ET DES INFRASTRUCTURES
DATE 28/01/2020		Service Territorial d'Aménagement du Mâconnais	
ÉCHELLE (S) 1/200			
FORMAT			
L. ROFFET JF. BOUCHARD	C. BOURGEOIS	E. BIARD	H. GERBER

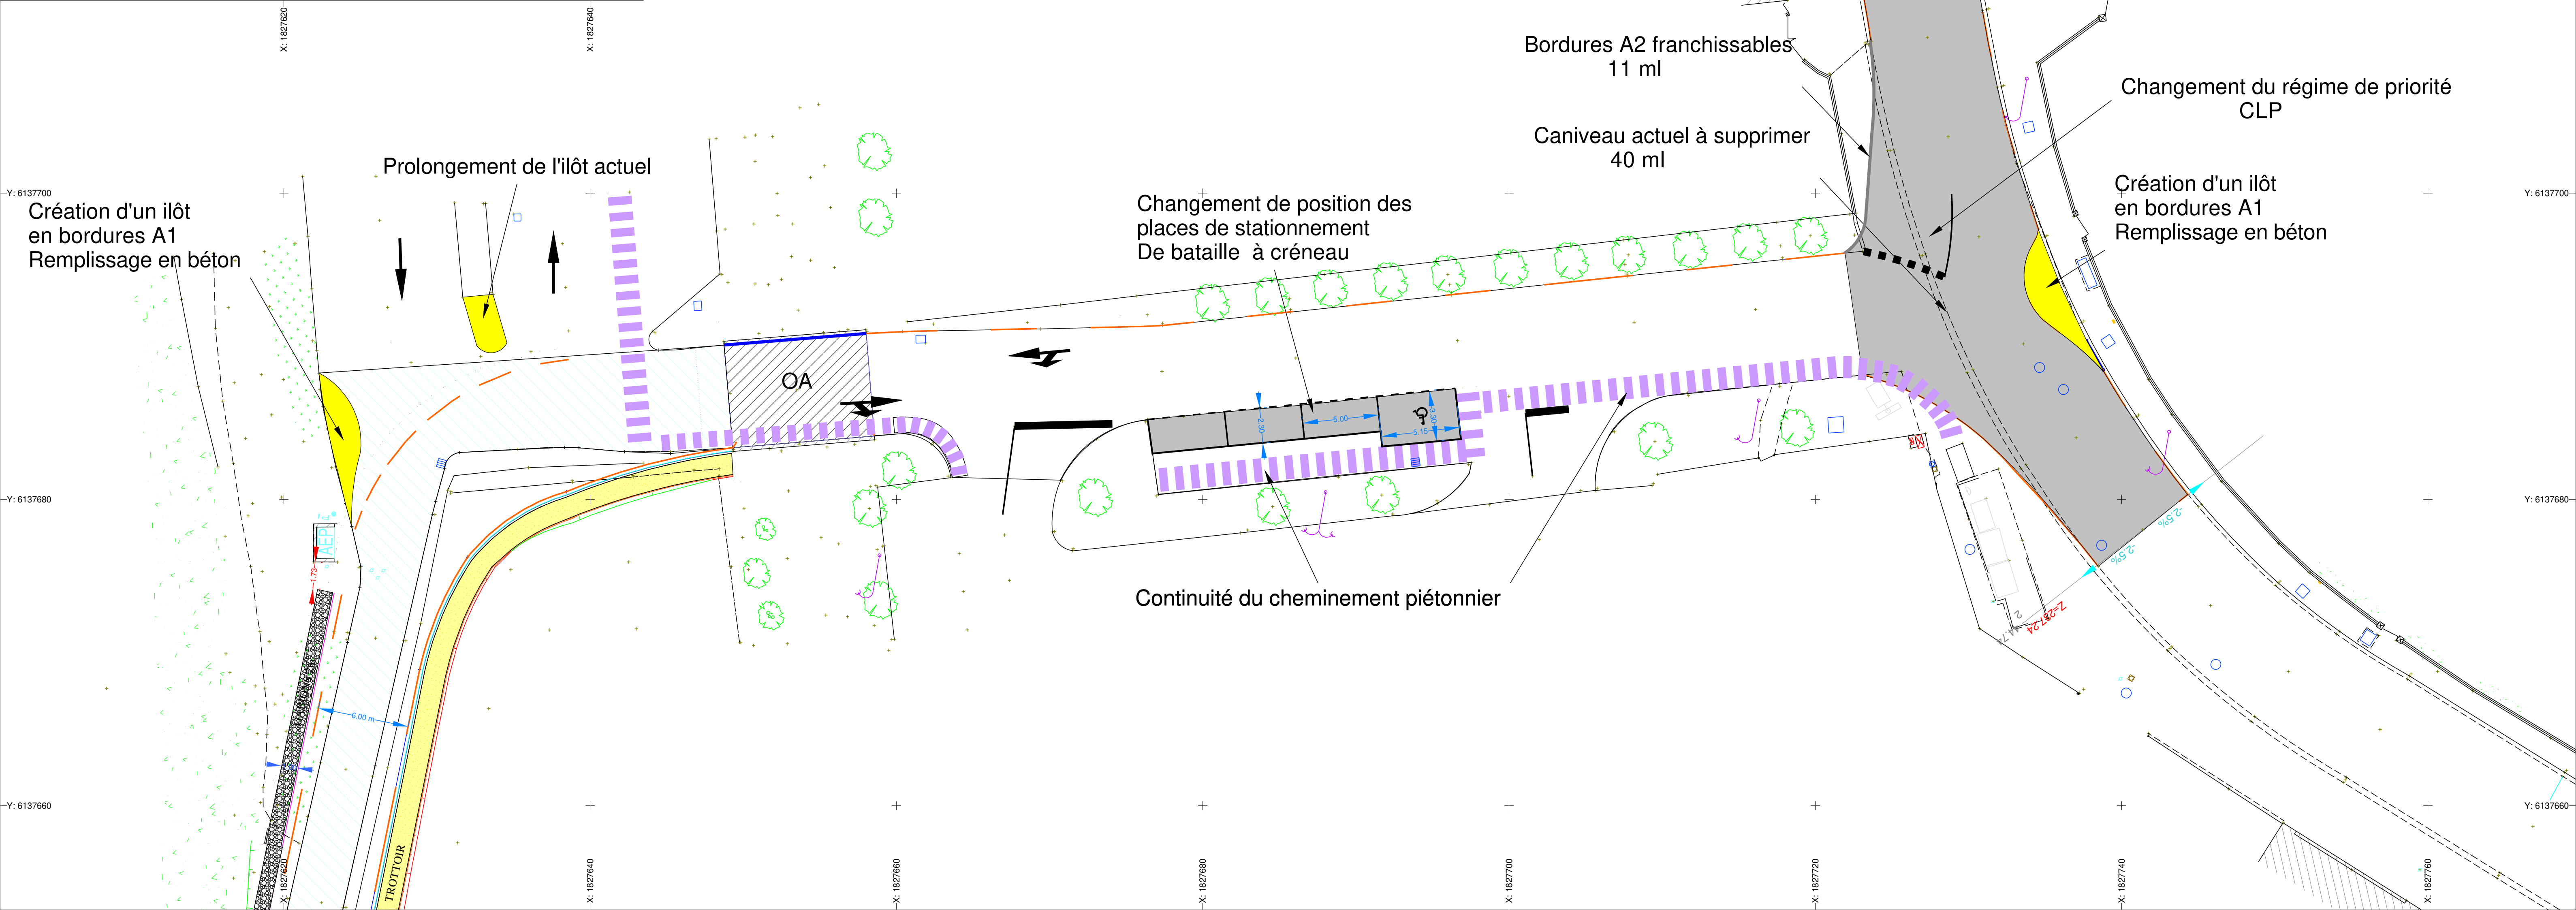

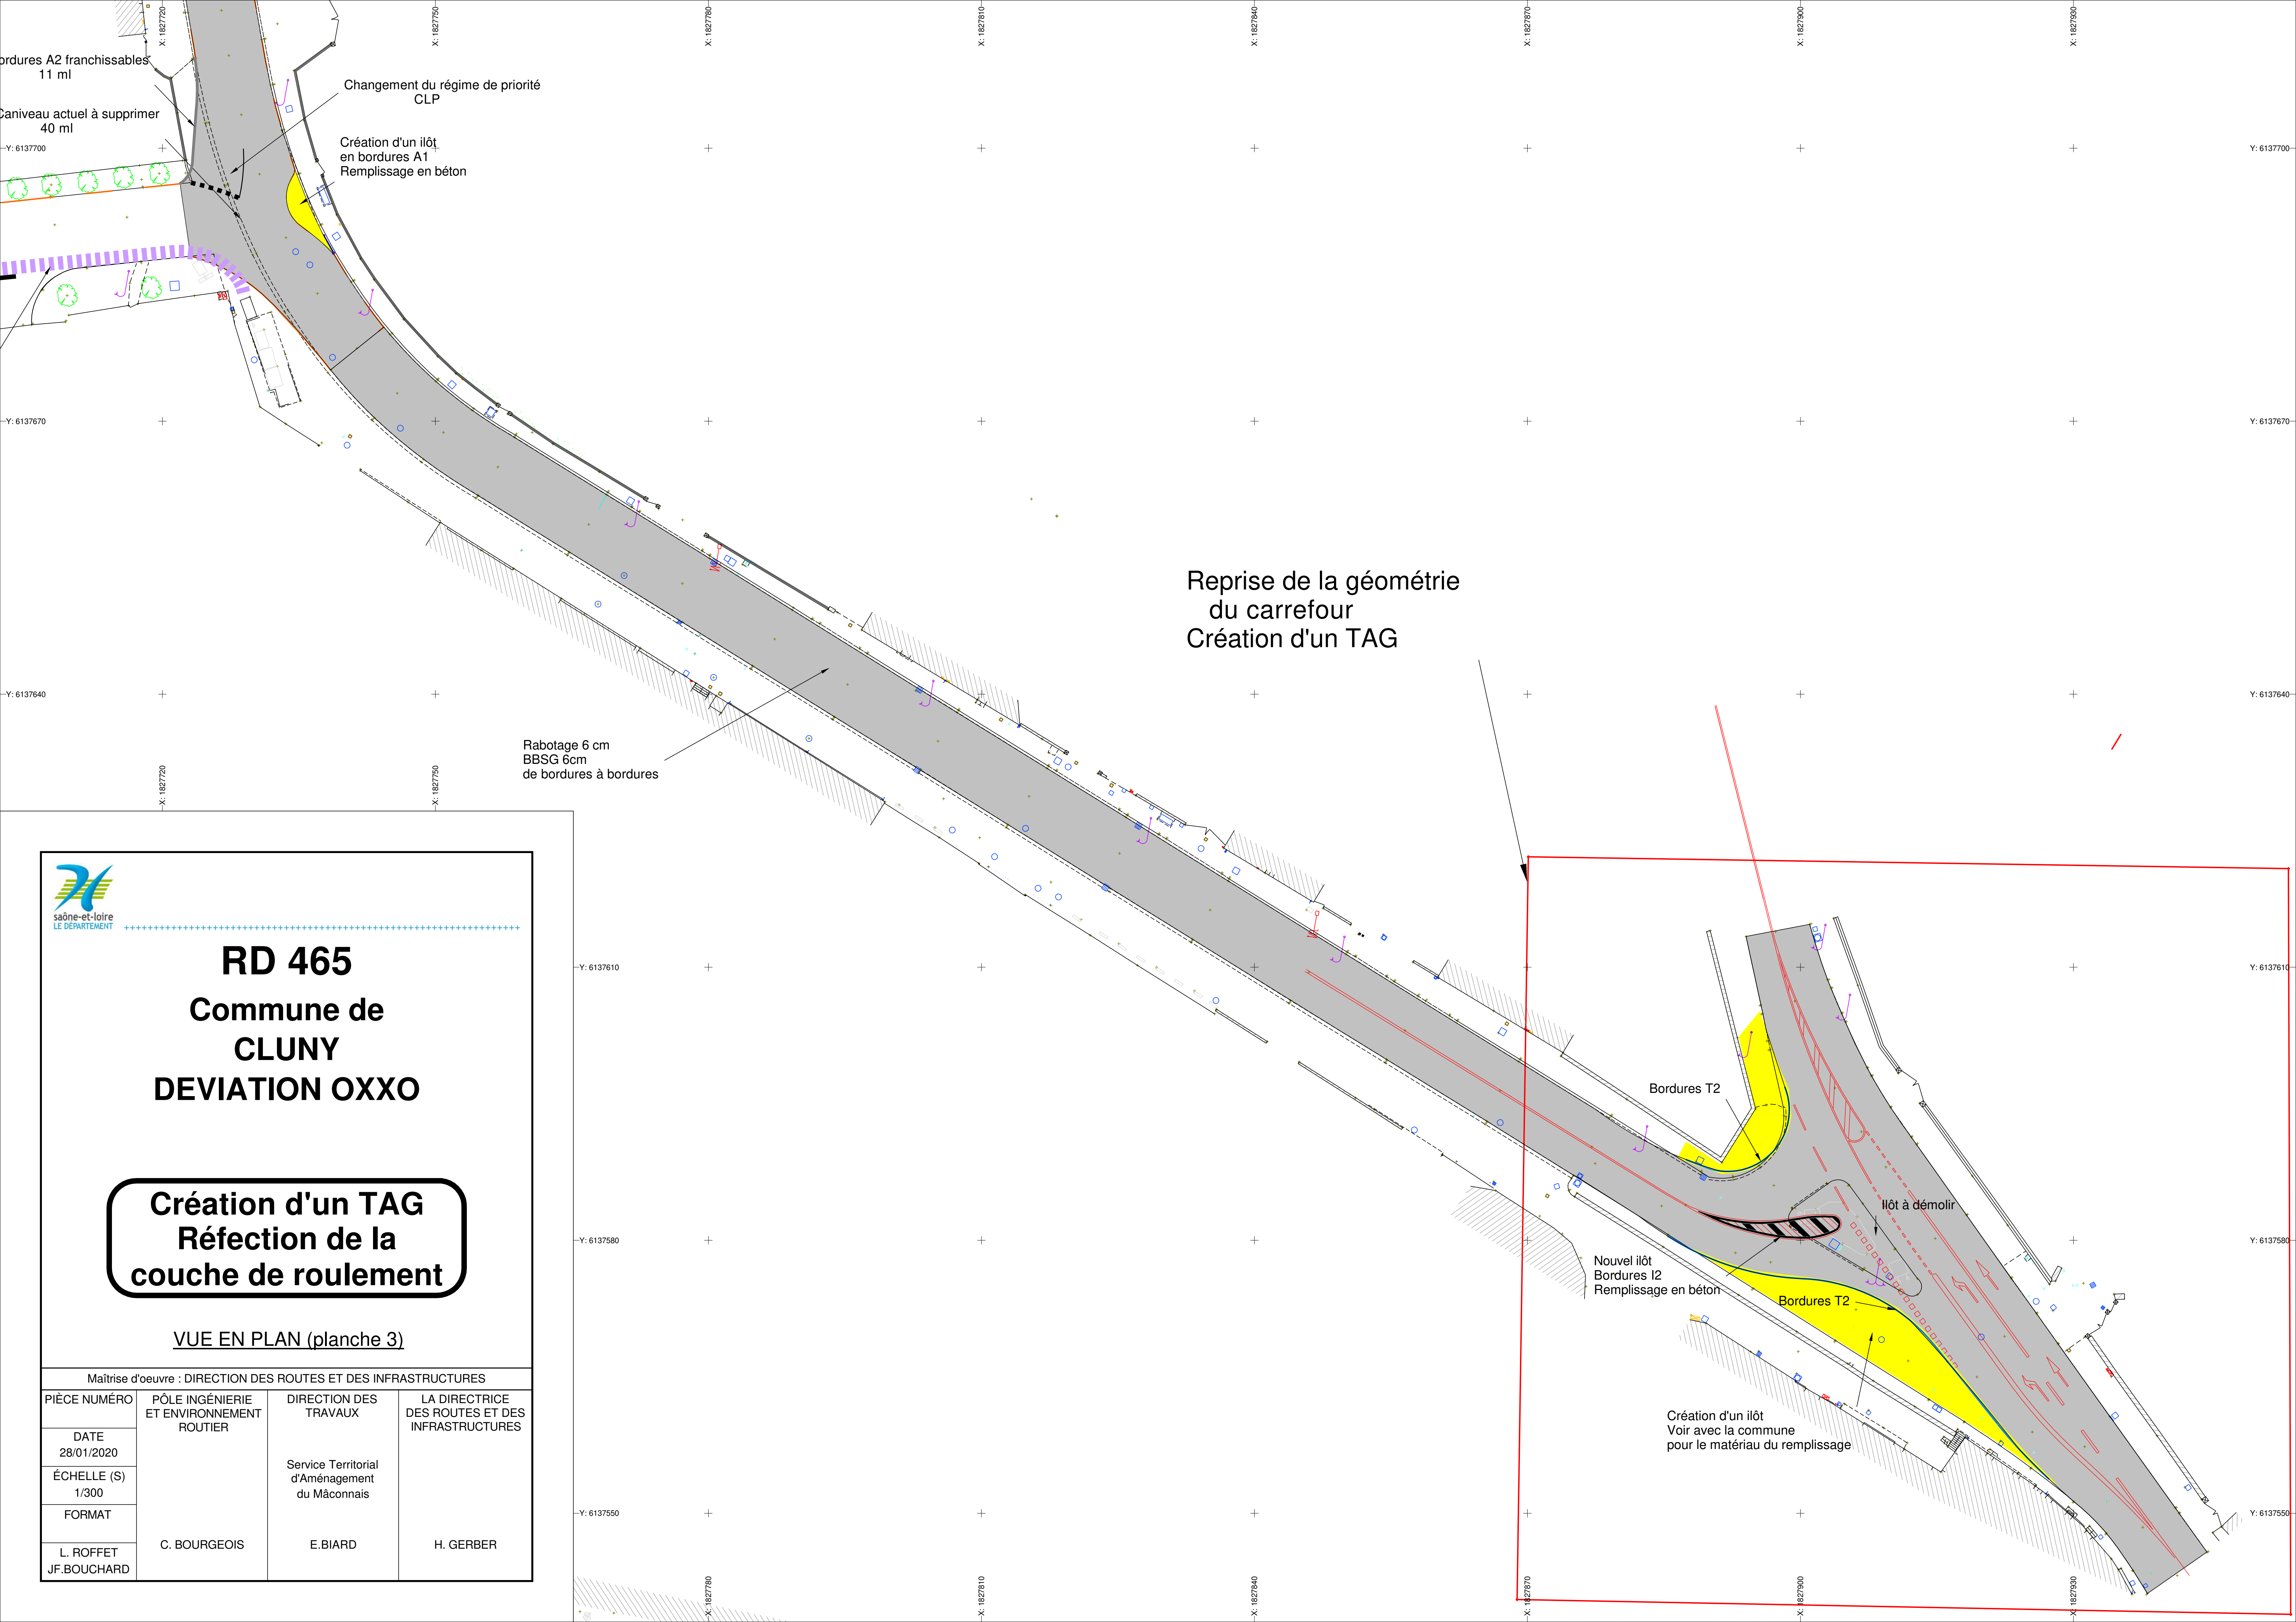



saône-et-loire
LE DÉPARTEMENT

RD 465

Commune de CLUNY

DEVIATION OXXO





Création d'un TAG



Réfection de la couche de roulement

VUE EN PLAN (planche 3)

Maîtrise d'oeuvre : DIRECTION DES ROUTES ET DES INFRASTRUCTURES			
PIÈCE NUMÉRO	PÔLE INGÉNIERIE ET ENVIRONNEMENT ROUTIER	DIRECTION DES TRAVAUX Service Territorial d'Aménagement du Mâconnais	LA DIRECTRICE DES ROUTES ET DES INFRASTRUCTURES
DATE 28/01/2020			
ÉCHELLE (S) 1/300			
FORMAT			
L. ROFFET JF. BOUCHARD	C. BOURGEOIS	E. BIARD	H. GERBER

PROFILS TYPES

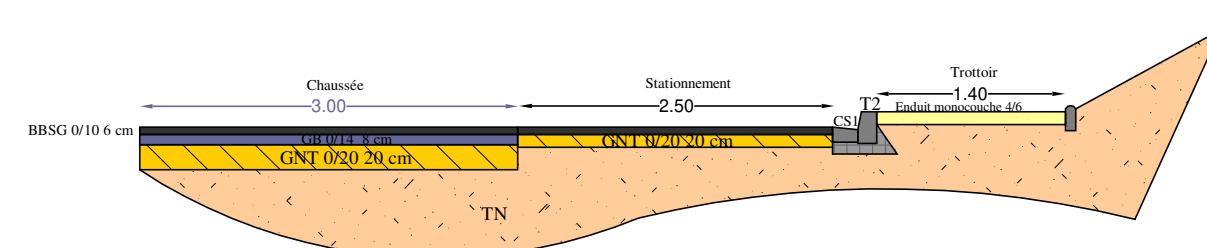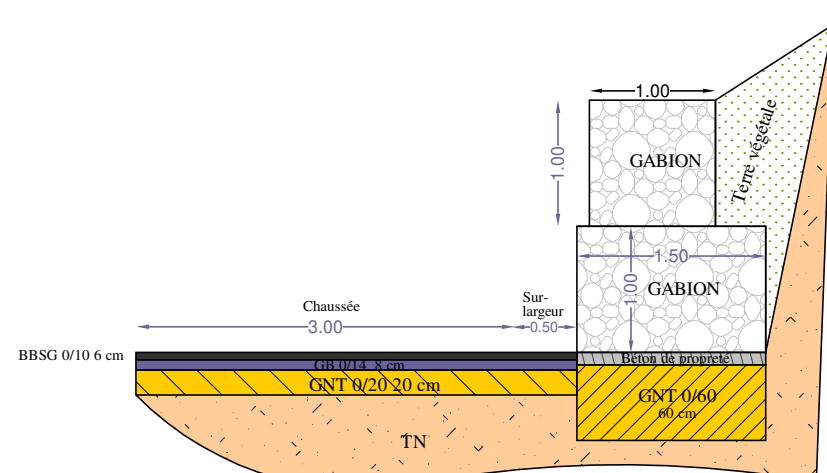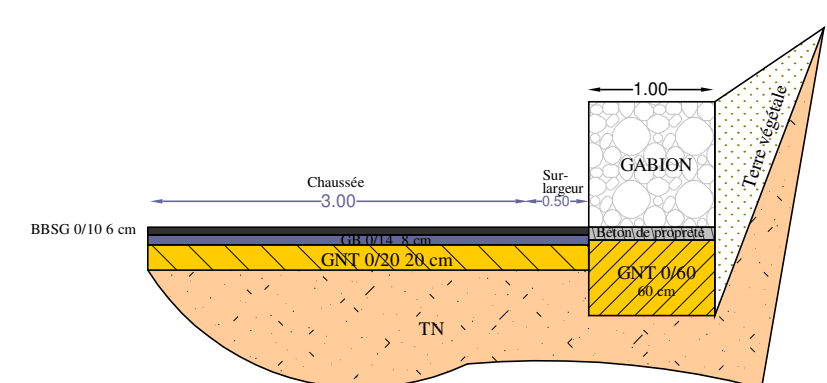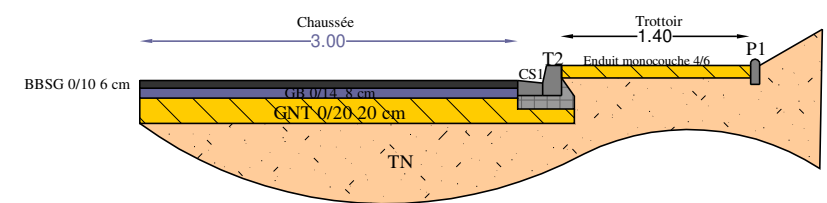

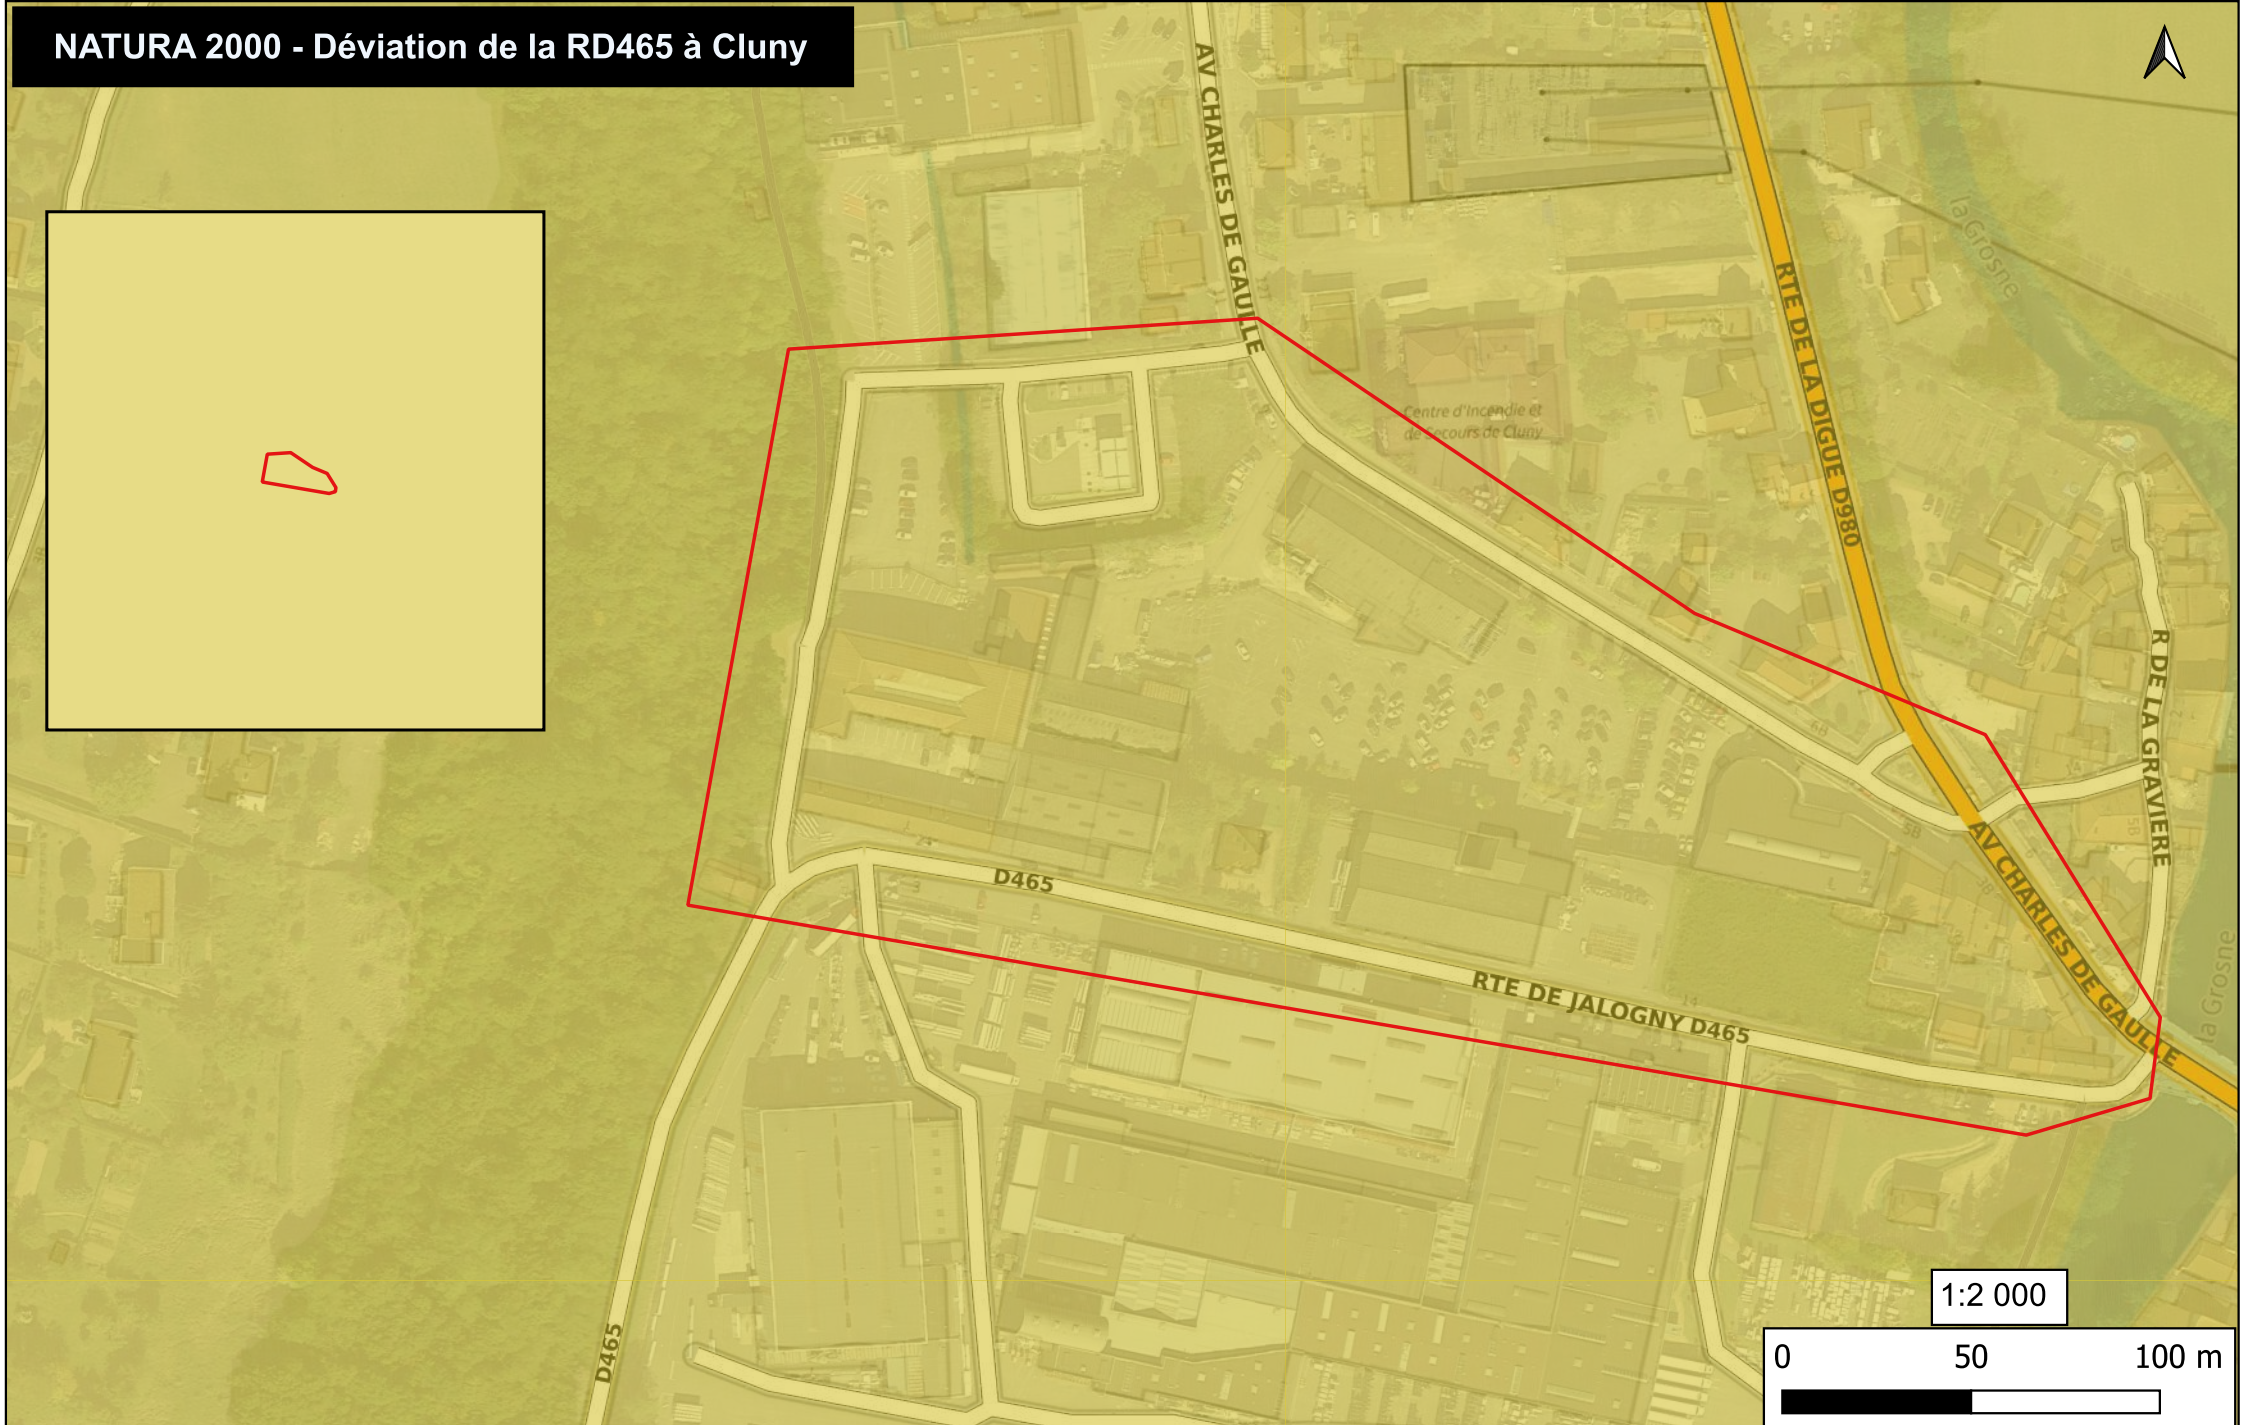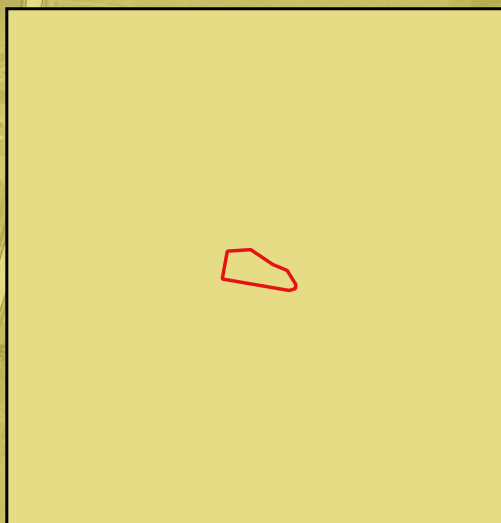

Légende

 NATURA 2000 Directive Habitats

De : Elodie TONNOT <elodie.tonnot@enclunisois.fr>

Envoyé : vendredi 17 mai 2024 16:05

À : ROFFET LOIC <l.roffet@saoneetloire71.fr>

Objet : RE: RD465 - Cluny - Déviation du site OXXO

Bonjour,

comme convenu, je vous fais un retour concernant le projet autour de la RD465.

Les défrichements ne me semblent pas poser de difficultés dans le sens où nous ne sommes sur un habitat forestier à fort enjeu. Toutefois, il se peut que des espèces d'intérêt le fréquentent. Je vous propose donc de réaliser ces travaux hors période de nidification des oiseaux et hors hibernation des chauves-souris. Si la fenêtre du 30 août au 15 novembre est possible pour la réalisation du chantier alors ce sera beaucoup plus adapté aux éventuels enjeux sur la faune.

Par ailleurs, je voulais m'assurer que le projet ne concerne que le bois et pas le bâti. En effet, si la démolition d'un bâtiment est prévue alors il peut être intéressant que nous passions en amont pour nous assurer qu'il n'y a pas de présence de chauves-souris. Merci de bien vouloir me confirmer ces éléments.

Je me tiens à votre disposition pour toute précision.

Cordialement,

Elodie Tonnot

Chargée de mission Natura 2000 Grosne et Clunisois

07 64 38 79 16 / 03 85 59 13 18

elodie.tonnot@enclunisois.fr

grosne-clunisois.n2000.fr

Natura.2000.Grosne.et.Clunisois

De : ROFFET LOIC <l.roffet@saoneetloire71.fr>
Envoyé : mardi 23 avril 2024 11:02
À : Elodie TONNOT <elodie.tonnot@enclunisois.fr>
Objet : RD465 - Cluny - Déviation du site OXXO

Vous ne recevez pas souvent de courriers de la part de l.roffet@saoneetloire71.fr. [Découvrez pourquoi cela est important](#)

Dans le cadre de l'extension économique et foncière et de la sécurisation du site OXXO, le Département prévoit une déviation de la RD465 à Cluny. La future RD465 empruntera la voie communale existante qui sera élargie et raccordée à la RD465 (cf. plans joints). Il est prévu un défrichement de 2 zones d'environ 230 m² chacune. Ce projet est situé dans un site Natura 2000 : Bocage, forêts et milieux humides du bassin de la Grosne et du Clunisois (FR2601016).

Je souhaiterais m'entretenir avec vous sur les enjeux environnementaux à cet endroit afin de les anticiper bien en amont ainsi que vos prescriptions.

Merci

Cordialement

Loïc ROFFET

Responsable de l'unité routes et voies vertes

Direction des routes et infrastructures
Pôle ingénierie et patrimoine routier
Tél: 03 85 39 55 37 - 06 18 78 77 39

DÉPARTEMENT DE SAÔNE-ET-LOIRE

Espace Duhesme | 18 rue de Flacé | CS 70126
71026 Mâcon cedex 9 | www.saoneetloire71.fr



POUR VOUS LE DÉPARTEMENT AGIT !

Zones de défrichement

237 m²

232 m²

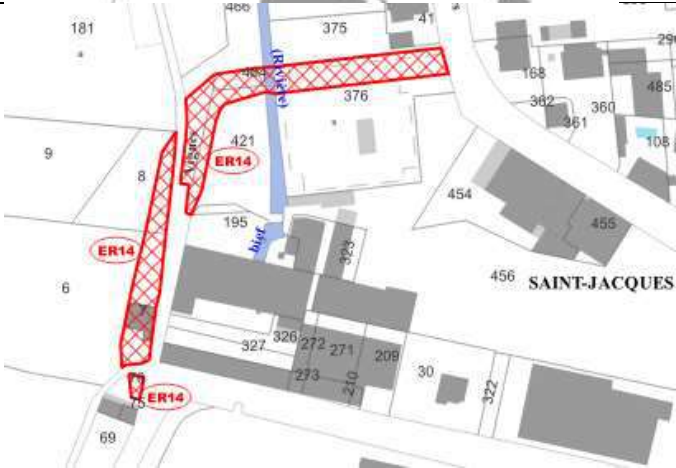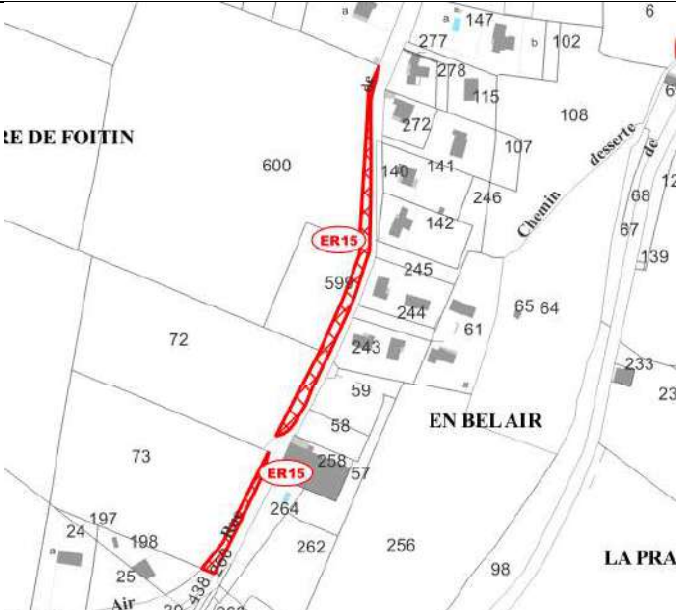

ER13	Aménagement d'une liaison modes actifs Pont de l'Etang AL521	Commune		7 m²
ER14	Modification du tracé de la route départementale 465 Les Quatre Moulins AL 376 en partie AL 321 en partie AL 464 AL 466 en partie AL 008 en partie AL 006 en partie AI 076 en partie	Département		2 342 m²
ER15	Elargissement de la rue Bel Air pour sécurisation des modes actifs notamment Rue de Bel Air AP 072 AP 073 AP 599 AP 600	Commune		2 296 m²

