PROJET DE ZONE D'ACTIVITE ECONOMIQUE RUE DU CHENAU BLOND – 25660 SAÔNE

Procédure « Cas par cas »

Annexe obligatoire n°5 :

Plan de masse (AVP)

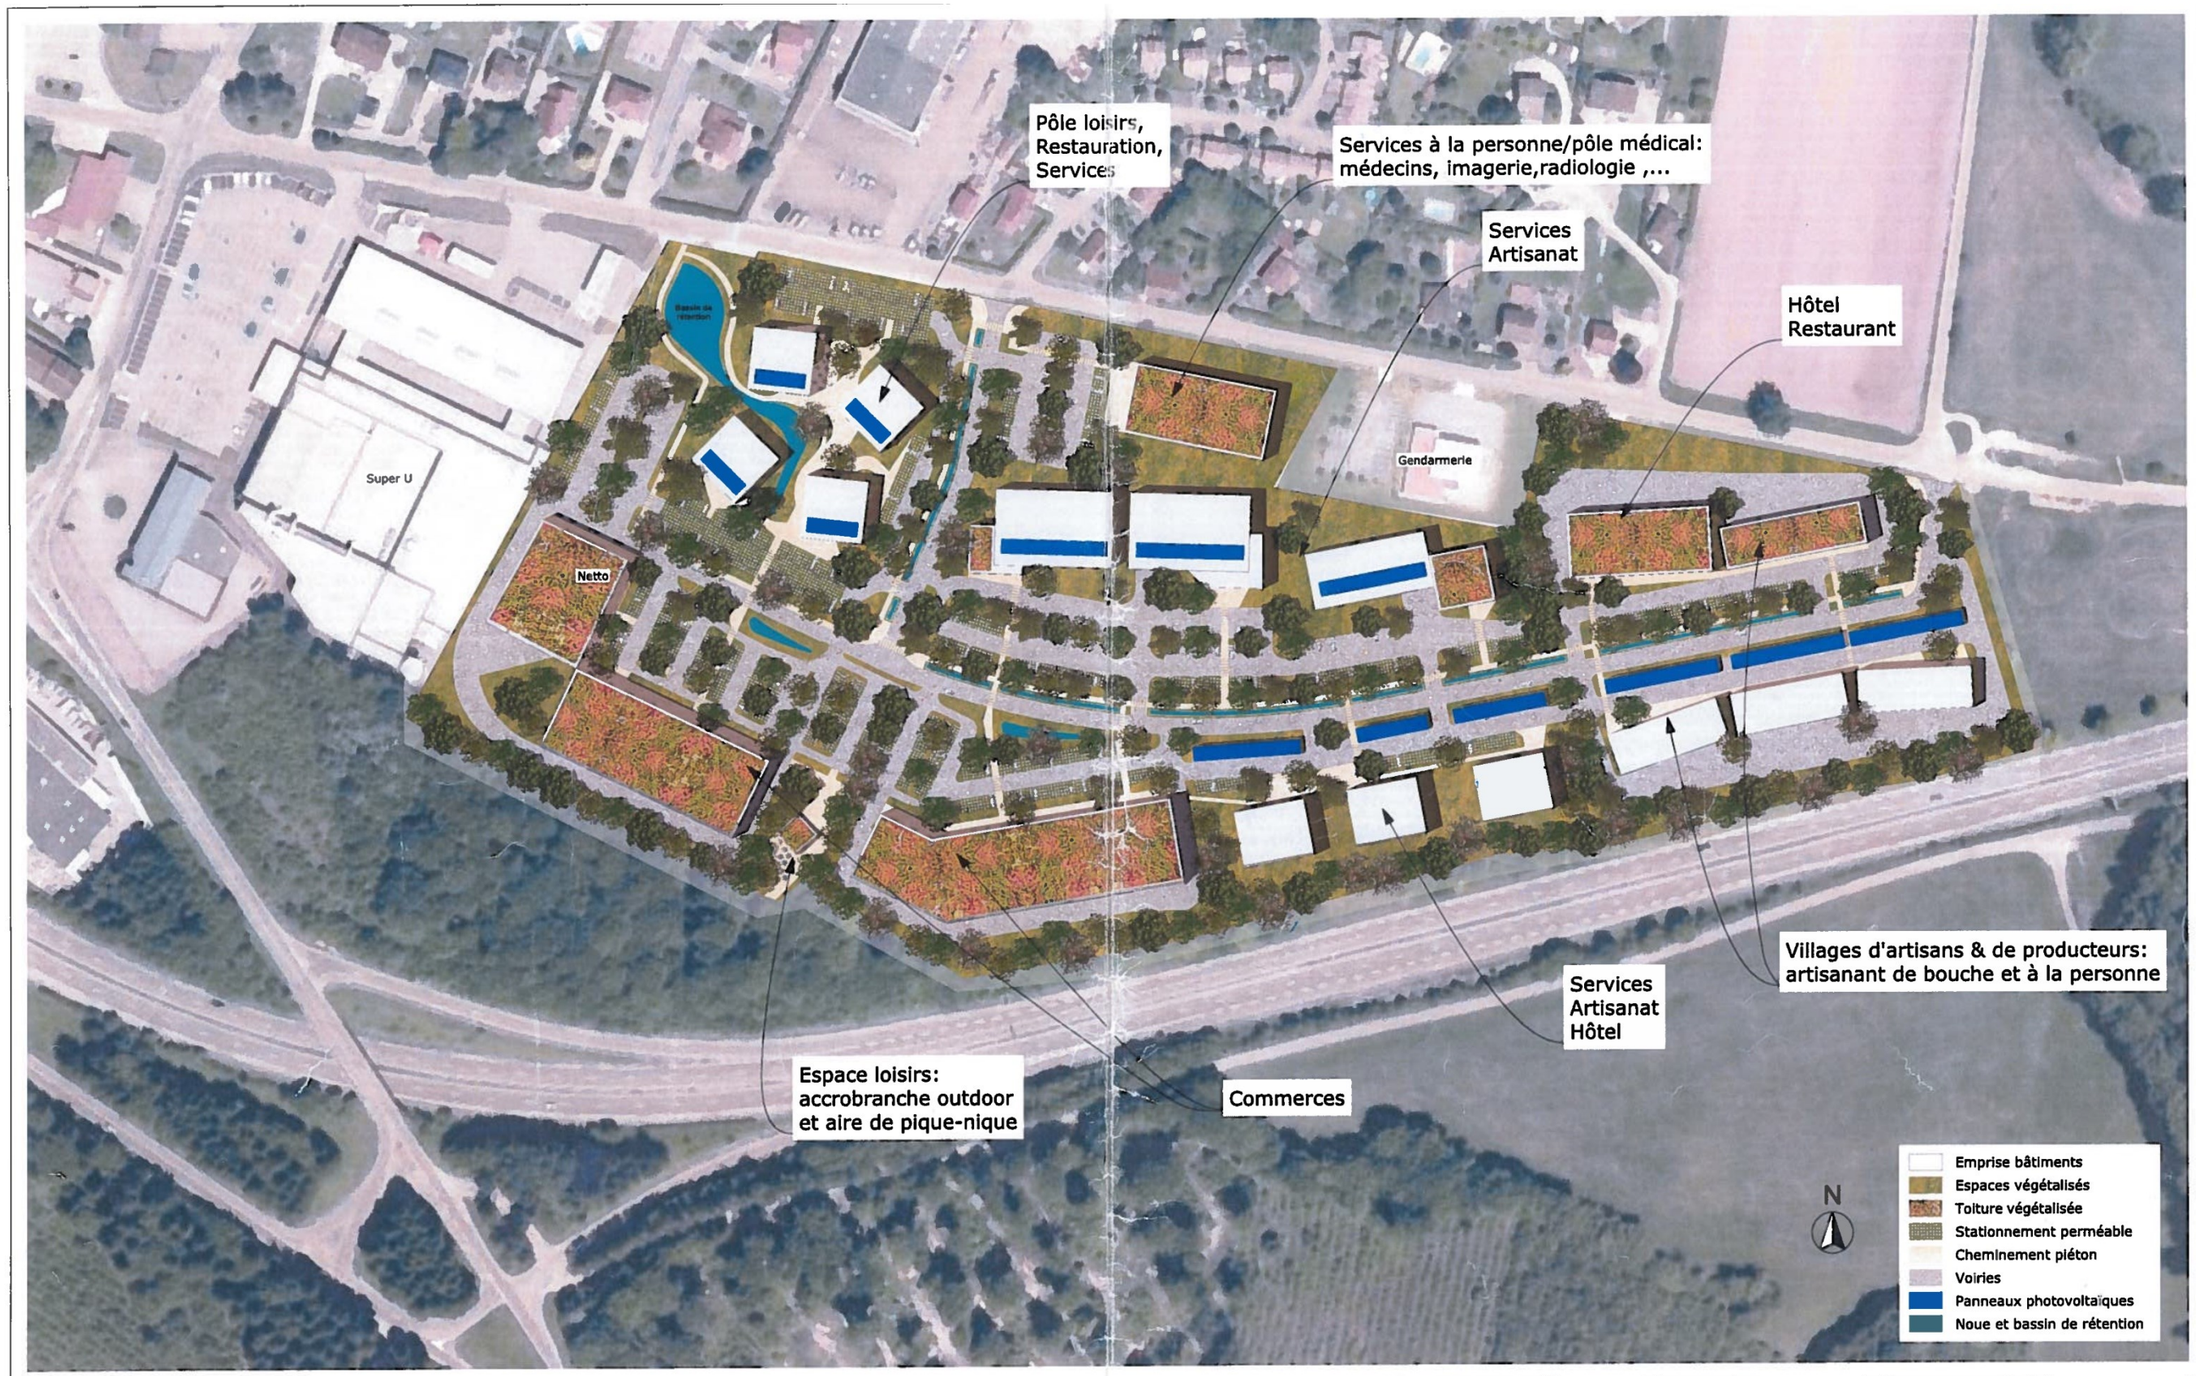

Maîtres d'ouvrages

sedia — GROUPE BONNEFOY

Architecte

MC+ architecture
1 Faubourg Rivotte
25000 BESANCON
06.07.62.13.71
contact@mcplus-architecture.com

Bureau d'études

B.E.I L'INGÉNIERIE CONTRÔLE

Projet

Pôle Porte Sud - Village Services du Plateau

Rue du chenau bland
25660 SACNE

>Les plans sont uniquement destinés au dépôt du dossier de permis de construire et ne peuvent en aucun cas être utilisés pour la réalisation de la construction. Les détails techniques et les côtes définitives devront être précisées par l'établissement de plans d'exécution.

>Propriété exclusive de MC+ Architecture. Reproduction, utilisation et communication interdite sans l'accord écrit de l'agence.

>Images non contractuelles.

PLAN DE MASSE

Echelle : 1:2000 | Cotes en m.

Date **18-09-2020**

Phase-indice **ESQ-indD**

n° plan **00**

PROJET DE ZONE D'ACTIVITE ECONOMIQUE
RUE DU CHENAU BLOND – 25660 SAÔNE

Procédure « Cas par cas »

Annexe obligatoire n°6 :

Plan des abords

1/2500e

Date de la prise de vue aérienne : 07/09/2023

PROJET DE ZONE D'ACTIVITE ECONOMIQUE RUE DU CHENAU BLOND – 25660 SAÔNE

Procédure « Cas par cas »

Annexe obligatoire n°7 :

Localisation des sites Natura 2000

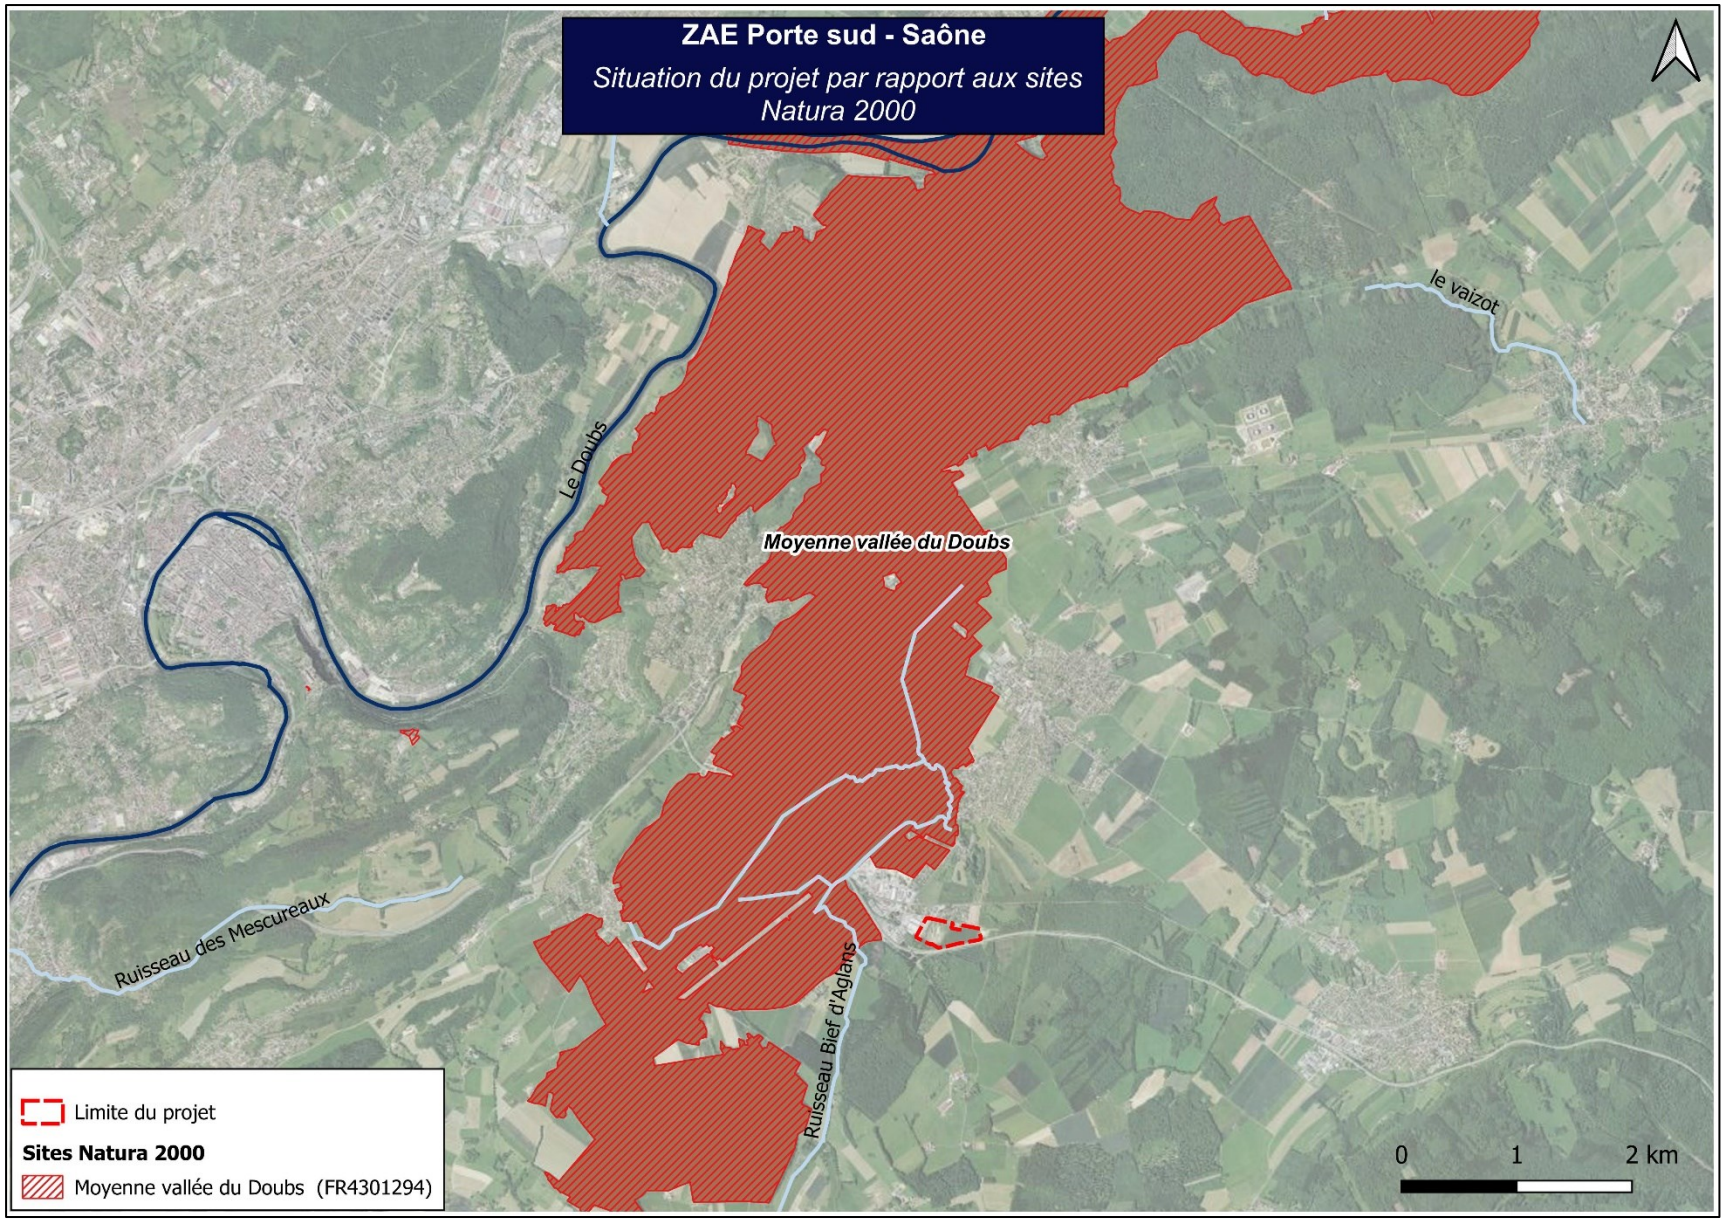
ZAE Porte sud - Saône
Situation du projet par rapport aux sites Natura 2000
Le Doubs
Moyenne vallée du Doubs
le vaizot
Ruisseau des Mescureaux
Ruisseau Bief d'Aglans
Limite du projet
Sites Natura 2000
Moyenne vallée du Doubs (FR4301294)
0
1
2 km

PROJET DE ZONE D'ACTIVITE ECONOMIQUE RUE DU CHENAU BLOND – 25660 SAÔNE

Procédure « Cas par cas »

Annexe obligatoire n°3 :

Plan de situation 1/25000e

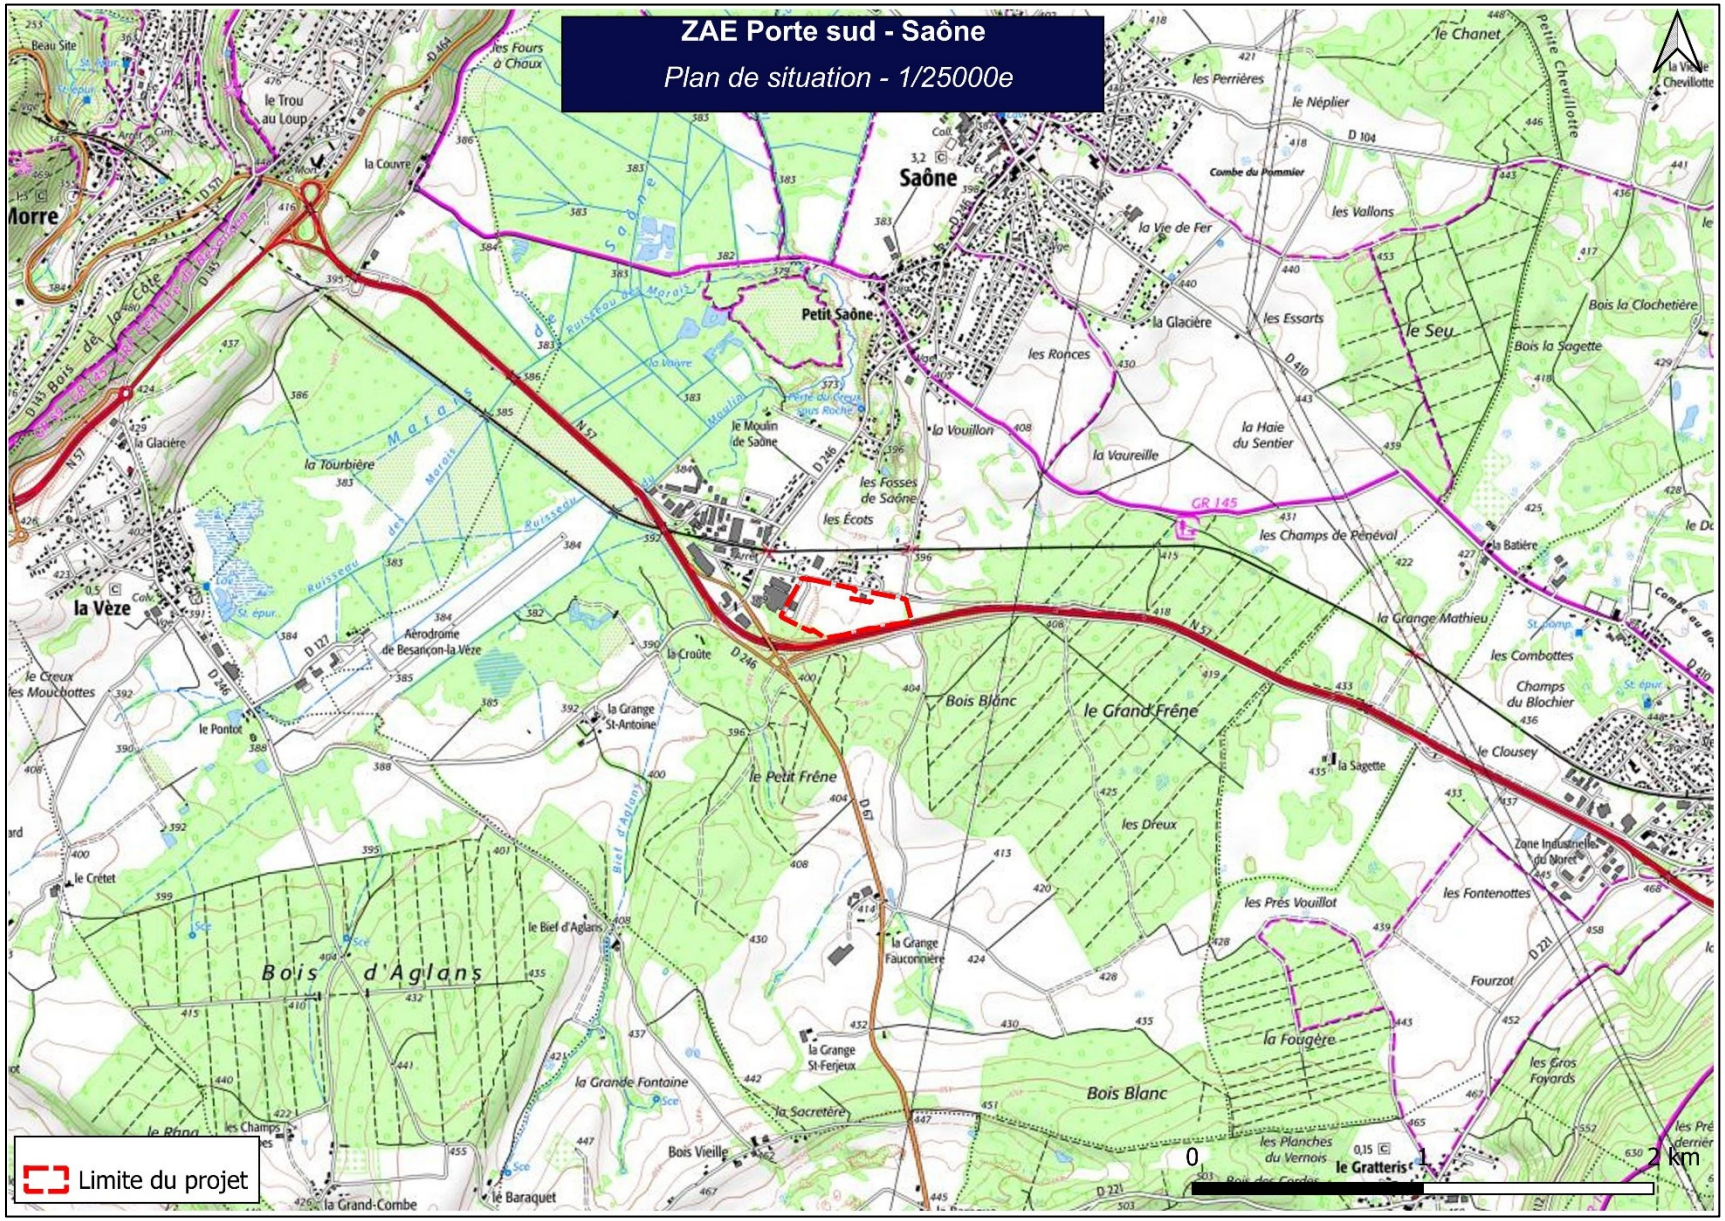
ZAE Porte sud - Saône
Plan de situation - 1/25000e
Limite du projet
0
1
2 km

PROJET DE ZONE D'ACTIVITE ECONOMIQUE RUE DU CHENAU BLOND – 25660 SAÔNE

Procédure « Cas par cas »

Annexe obligatoire n°4 :

Photographies du site

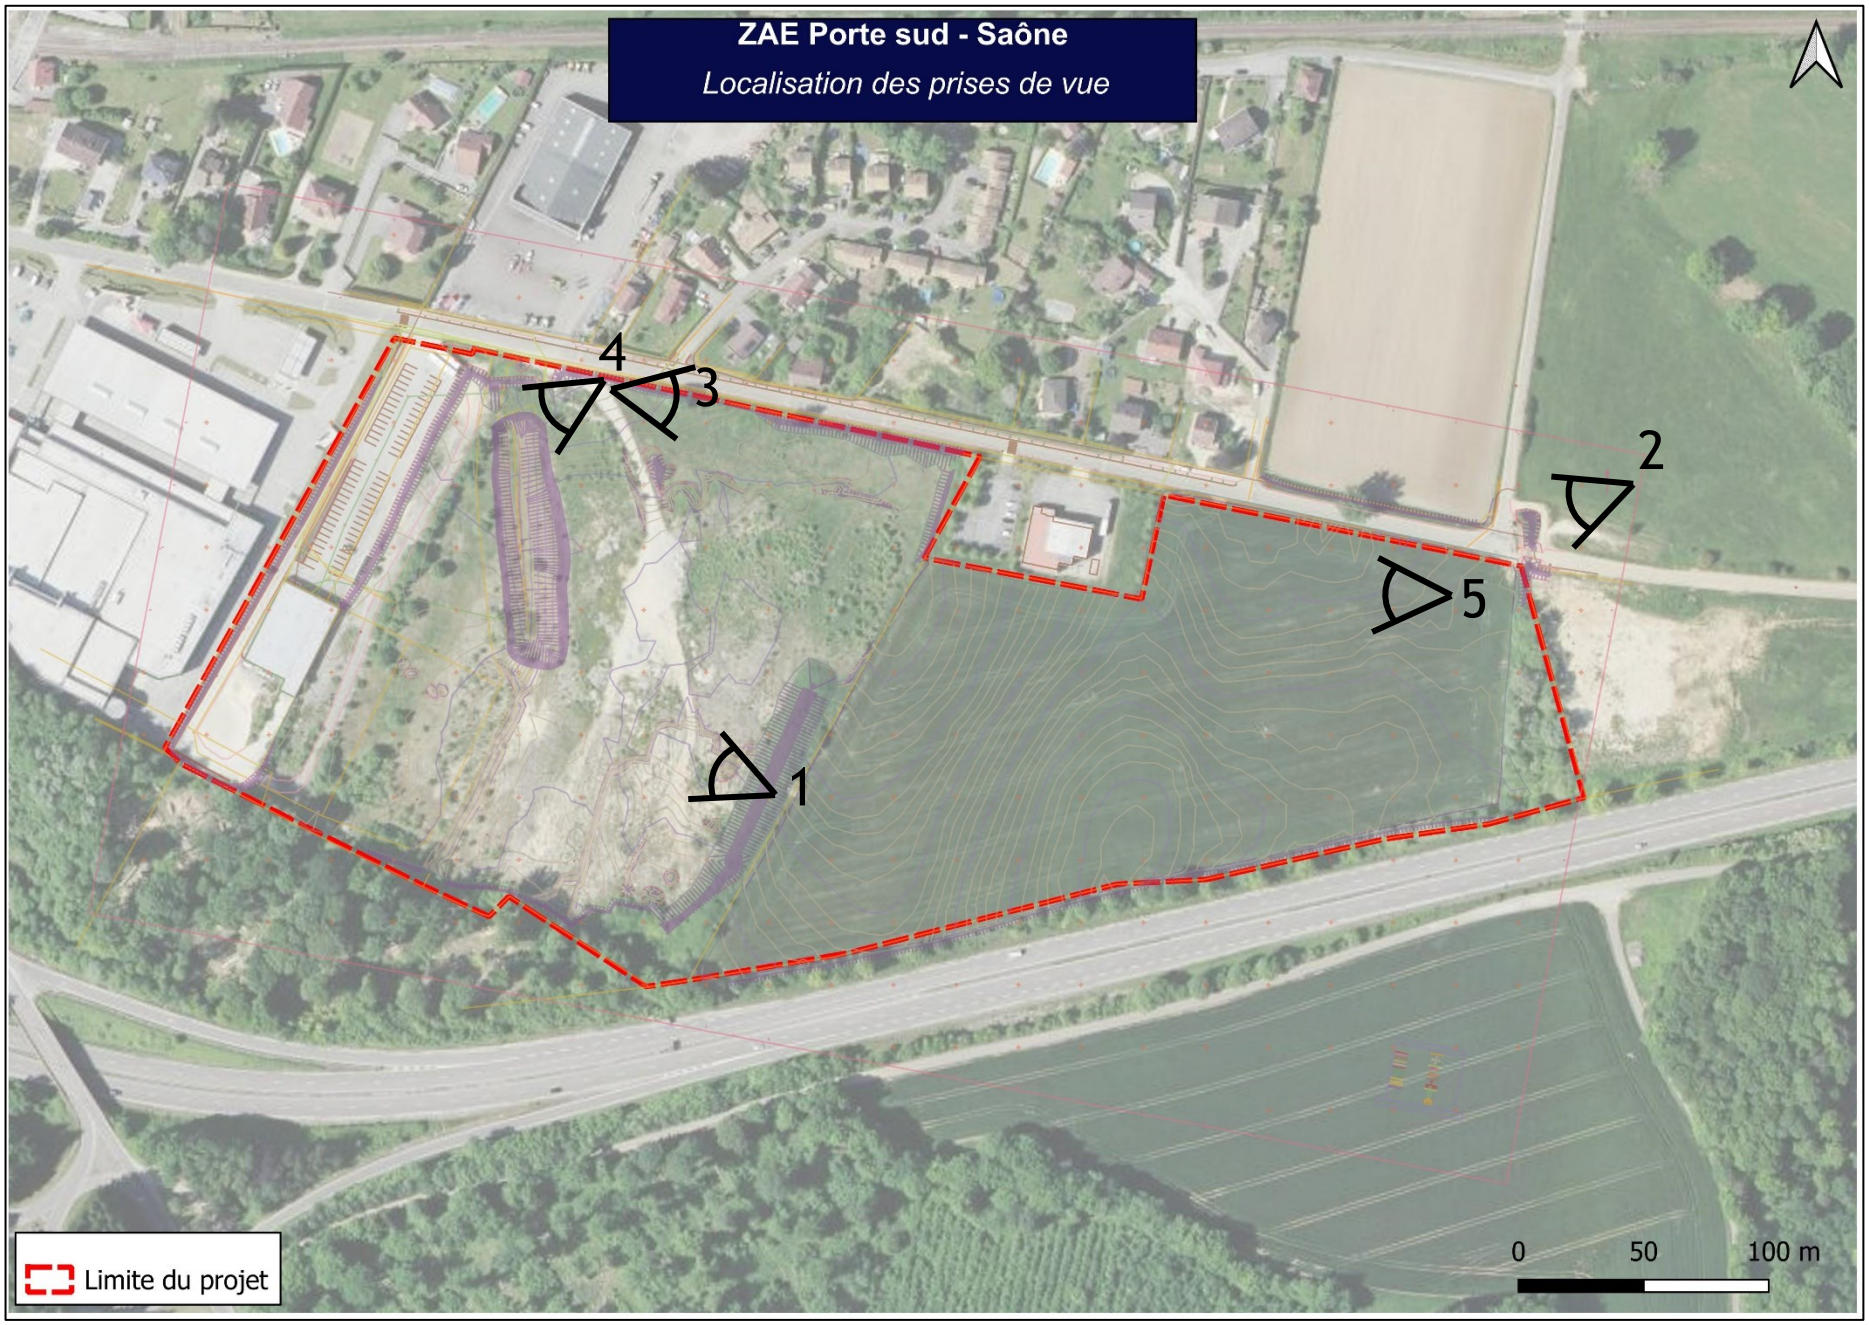
ZAE Porte sud - Saône
Localisation des prises de vue
1
2
3
4
5
Limite du projet
0
50
100 m

Photo n° 1 – Vue d'ensemble de la partie Ouest du site

Date de la prise de vue : 28/06/2024

Photo n°2 – Vue d'ensemble de la partie Est du site depuis la rue du Chenau Blond

Date de la prise de vue : 28/06/2024

Photo n° 3 et 4 : Abords du site depuis la rue du Chenau blond
Date de la prise de vue : 28/06/2024

Photo n° 4 : Vue rapprochée de la partie Est du site

Date de la prise de vue : 28/06/2024