


PPRT de Gimouille/Challuy - société ANTARGAZ FINAGAZ
Zonage réglementaire

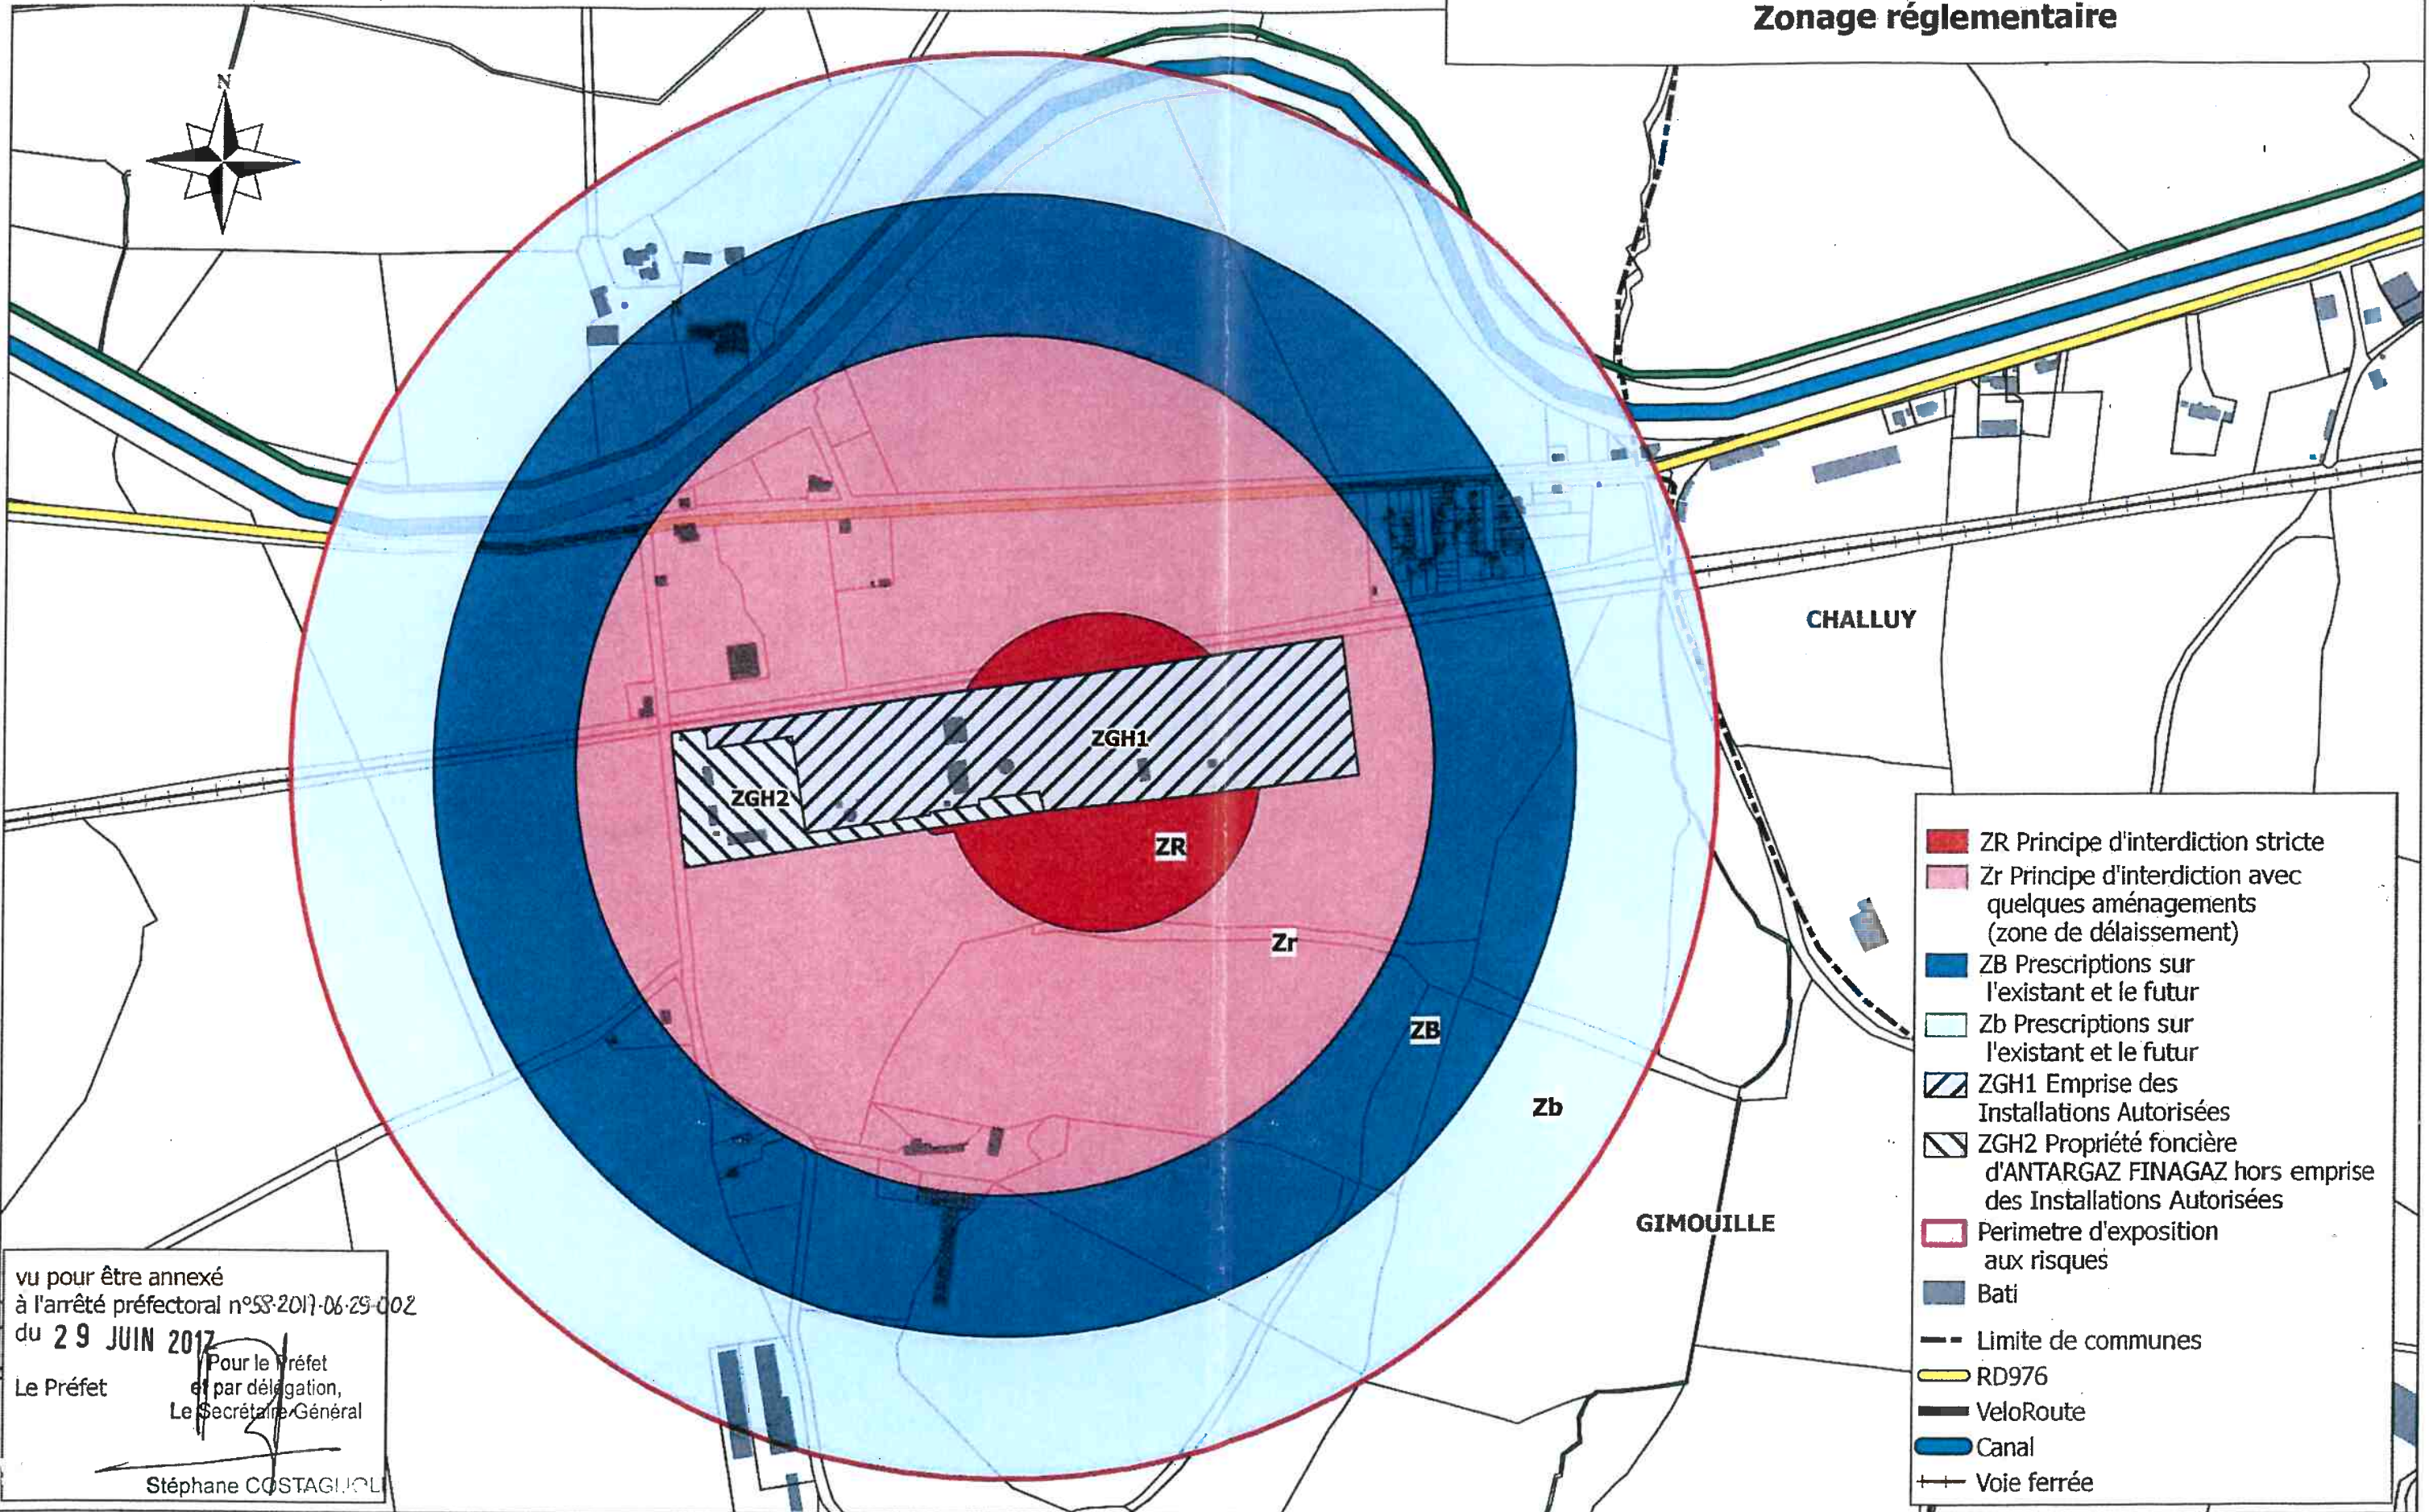

- ZR Principe d'interdiction stricte
- Zr Principe d'interdiction avec quelques aménagements (zone de délaissement)
- ZB Prescriptions sur l'existant et le futur
- Zb Prescriptions sur l'existant et le futur
- ZGH1 Emprise des Installations Autorisées
- ZGH2 Propriété foncière d'ANTARGAZ FINAGAZ hors emprise des Installations Autorisées
- Perimetre d'exposition aux risques
- Bati
- Limite de communes
- RD976
- VeloRoute
- Canal
- Voie ferrée

vu pour être annexé
à l'arrêté préfectoral n°53-2017-06-29-002
du **29 JUIN 2017**

Le Préfet

Pour le Préfet
et par délégation,
Le Secrétaire Général

Stéphane COSTAGUOL

