


PROJET D'EXTENSION D'UNE CELLULE DE STOCKAGE ET CREATION D'UN LOCAL DE CHARGE
7 RUE ROMELET – 21 600 LONGVIC
ANNEXE 5 A LA DEMANDE D'EXAMEN AU CAS PAR CAS

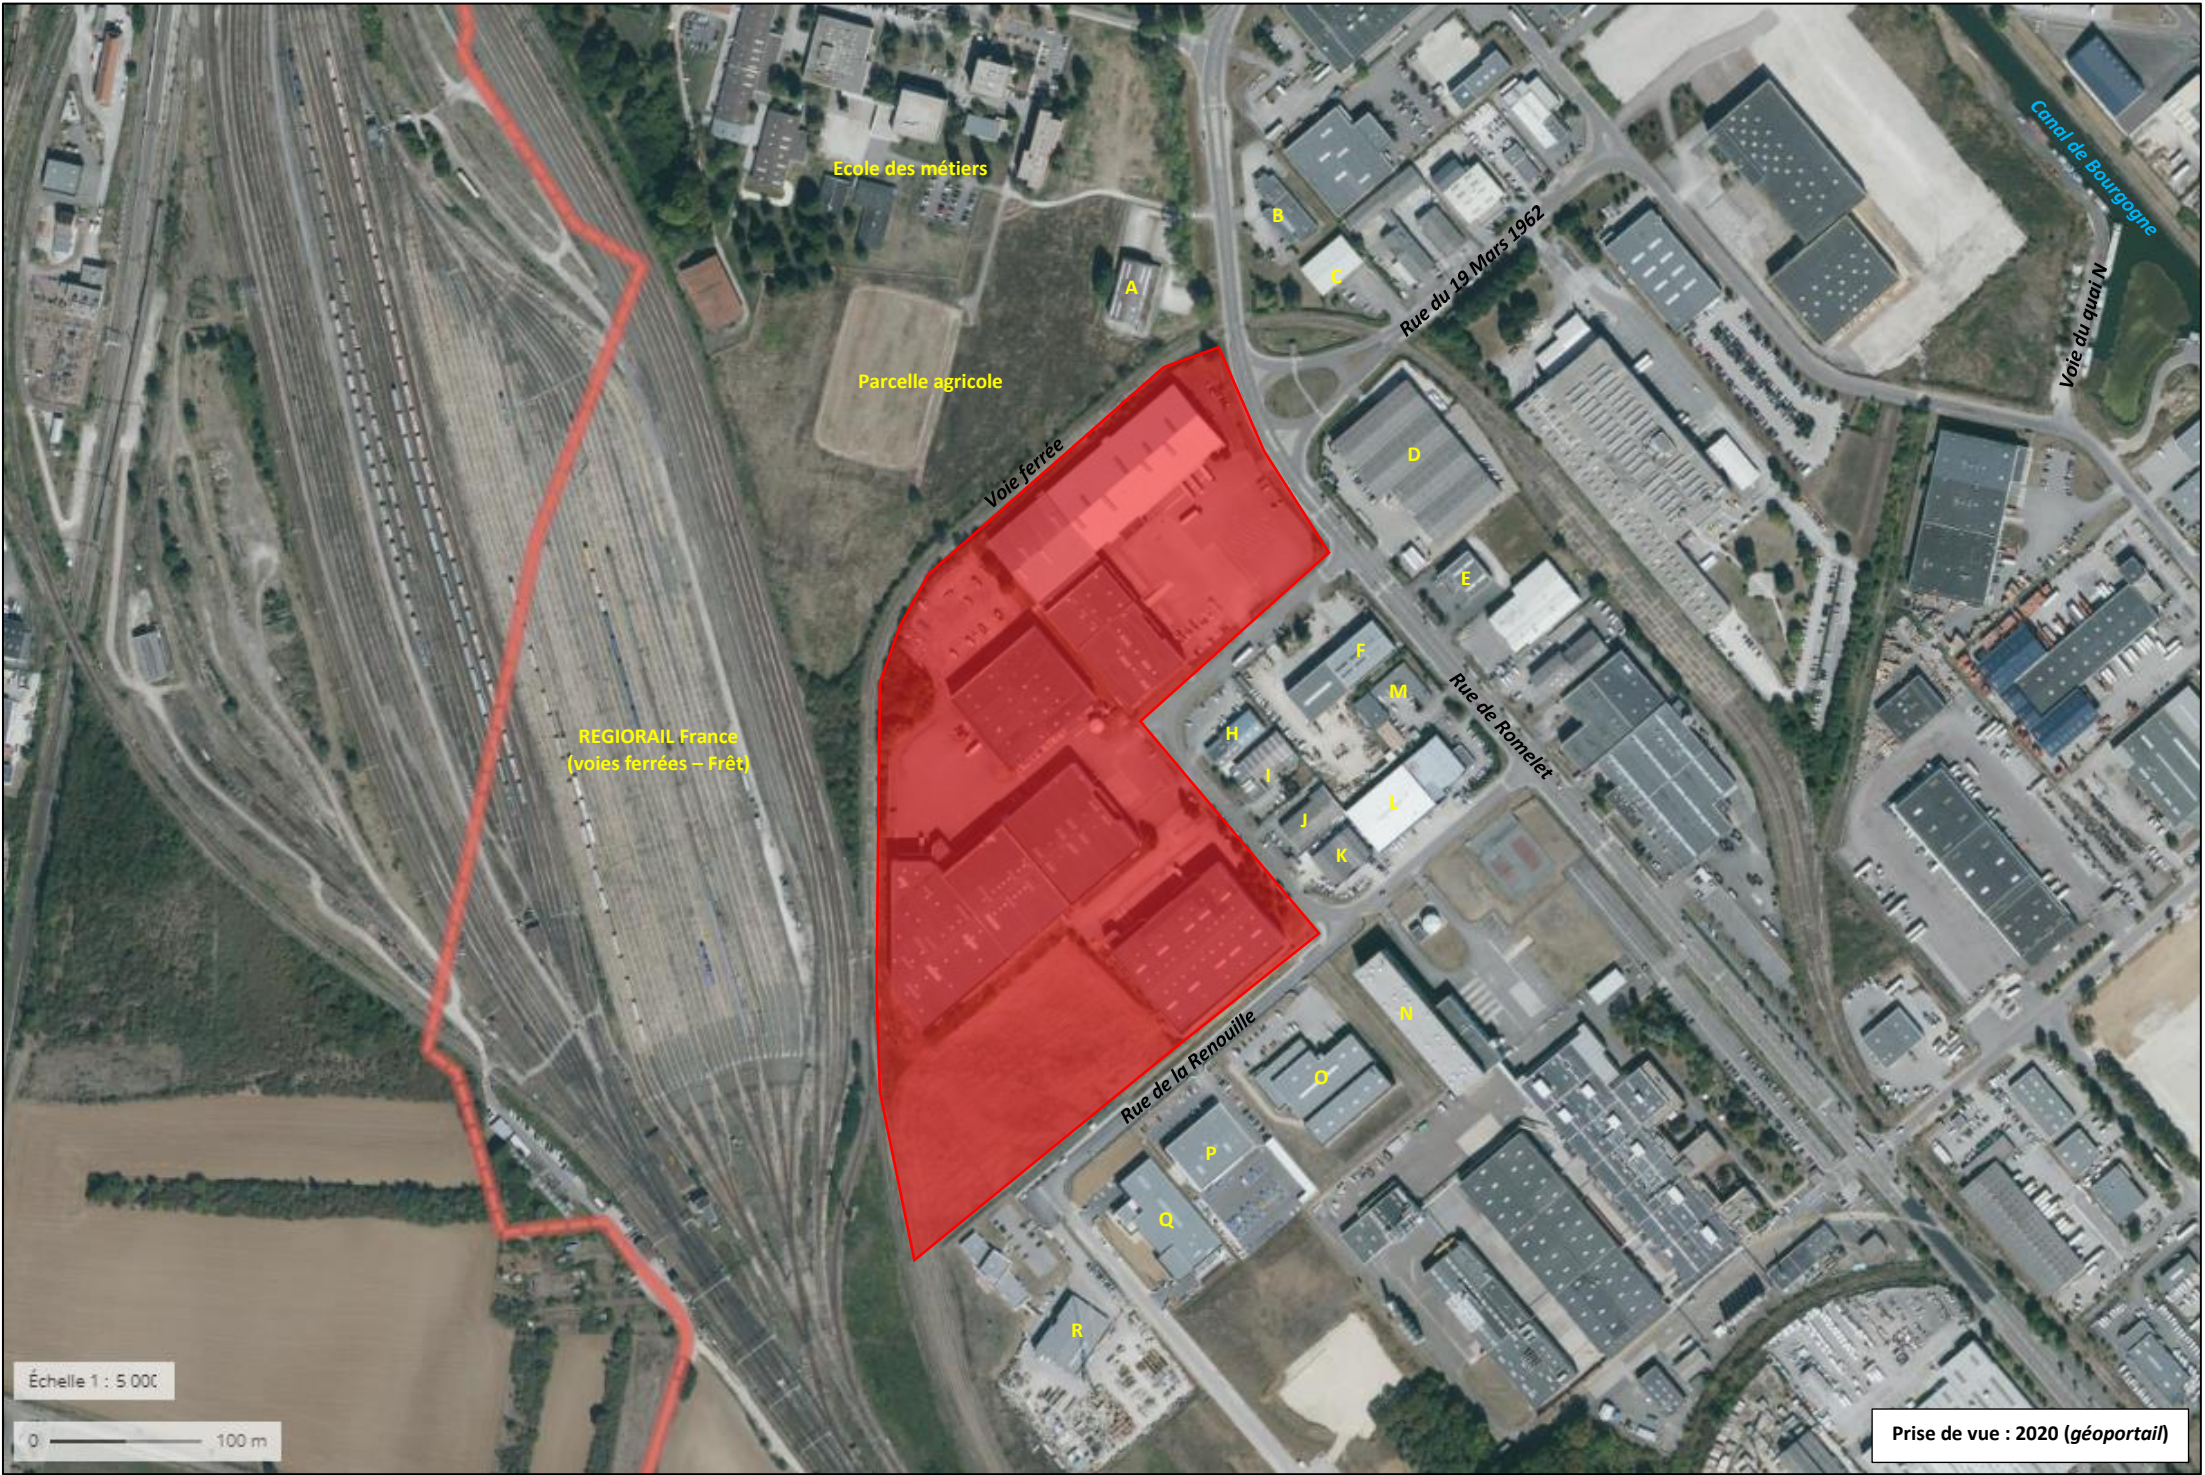

A	GYMNASE DE LA NOUE
B	AUTOLOYD
C	AVENIR HABITAT
D	SOLU TRANS
E	FAST EXPRESS
F	WACKER NEUSON
G	WACKER NEUSON
H	EC 21 / RINCENT TP / ISS
I	VIRELEC
J	LIMP
K	CITROËN
L	GUILLEMIN S.A.
M	A.P.R.
N	TETRA PACK
O	ATELIER PANEL
P	GRDF
Q	U.M.S.
R	CUROT CONSTRUCTION