


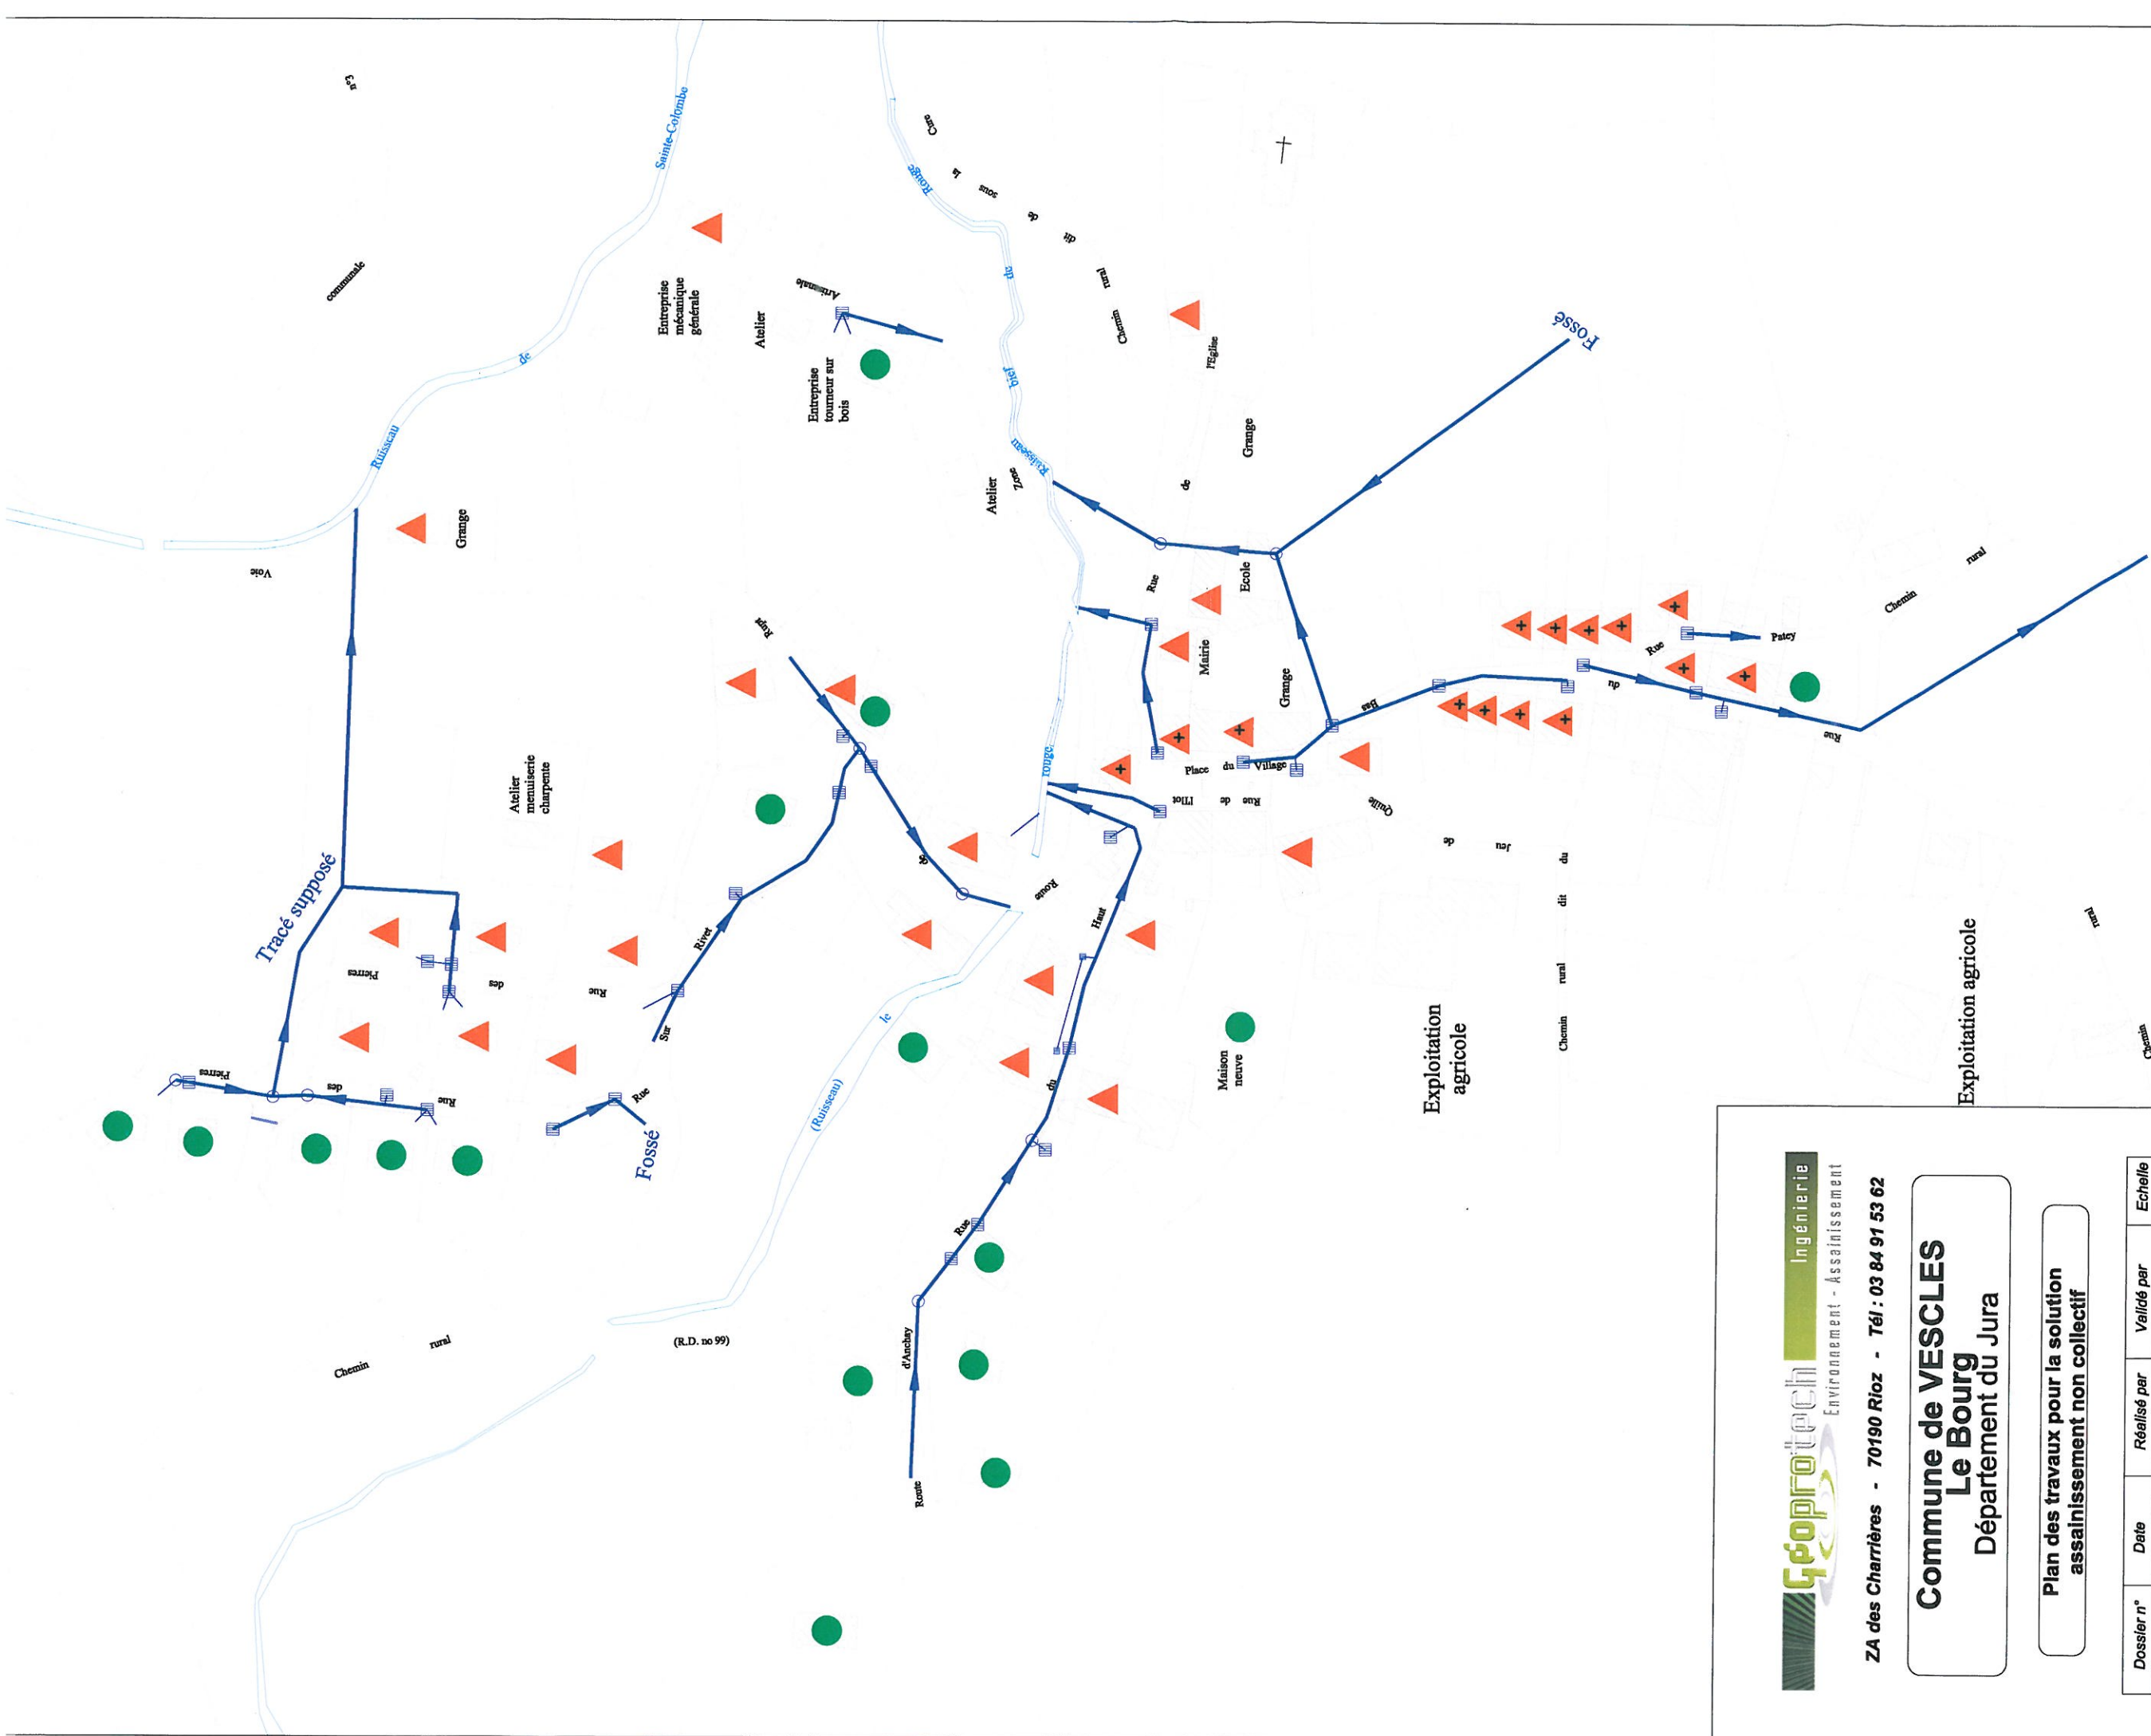

**Commune de VESCLES
Le Bourg
Département du Jura**

Plan des travaux pour la solution
assainissement non collectif

Dossier n°	Date	Réalisé par	Validé par	Echelle
	Février 2013	E. GRISEZ	R.LADAME	1/2000

Légende

	Collecteur communal (tracé supposé)
	Absence de contraintes
	Présence de contraintes
	Présence de contraintes plus importantes

Grille
Regard



Vescles le Bourg	
- 36 ANC sur habitats avec contraintes (triangles oranges) - 12 ANC sur habitats sans contraintes (pastilles vertes) - 1 ANC regroupé (logements communaux)	543 000 €
MISE EN CONFORMITE DES ANC	

Commune de VESCLÉS
Hameau de Boutavant
Département du Jura

Plan des travaux pour la solution assainissement non collectif

Dossier n°	Date	Réalisé par	Validé par	Echelle
	Février 2013	E. GRISEZ	R.LADAME	1/1200

Légende

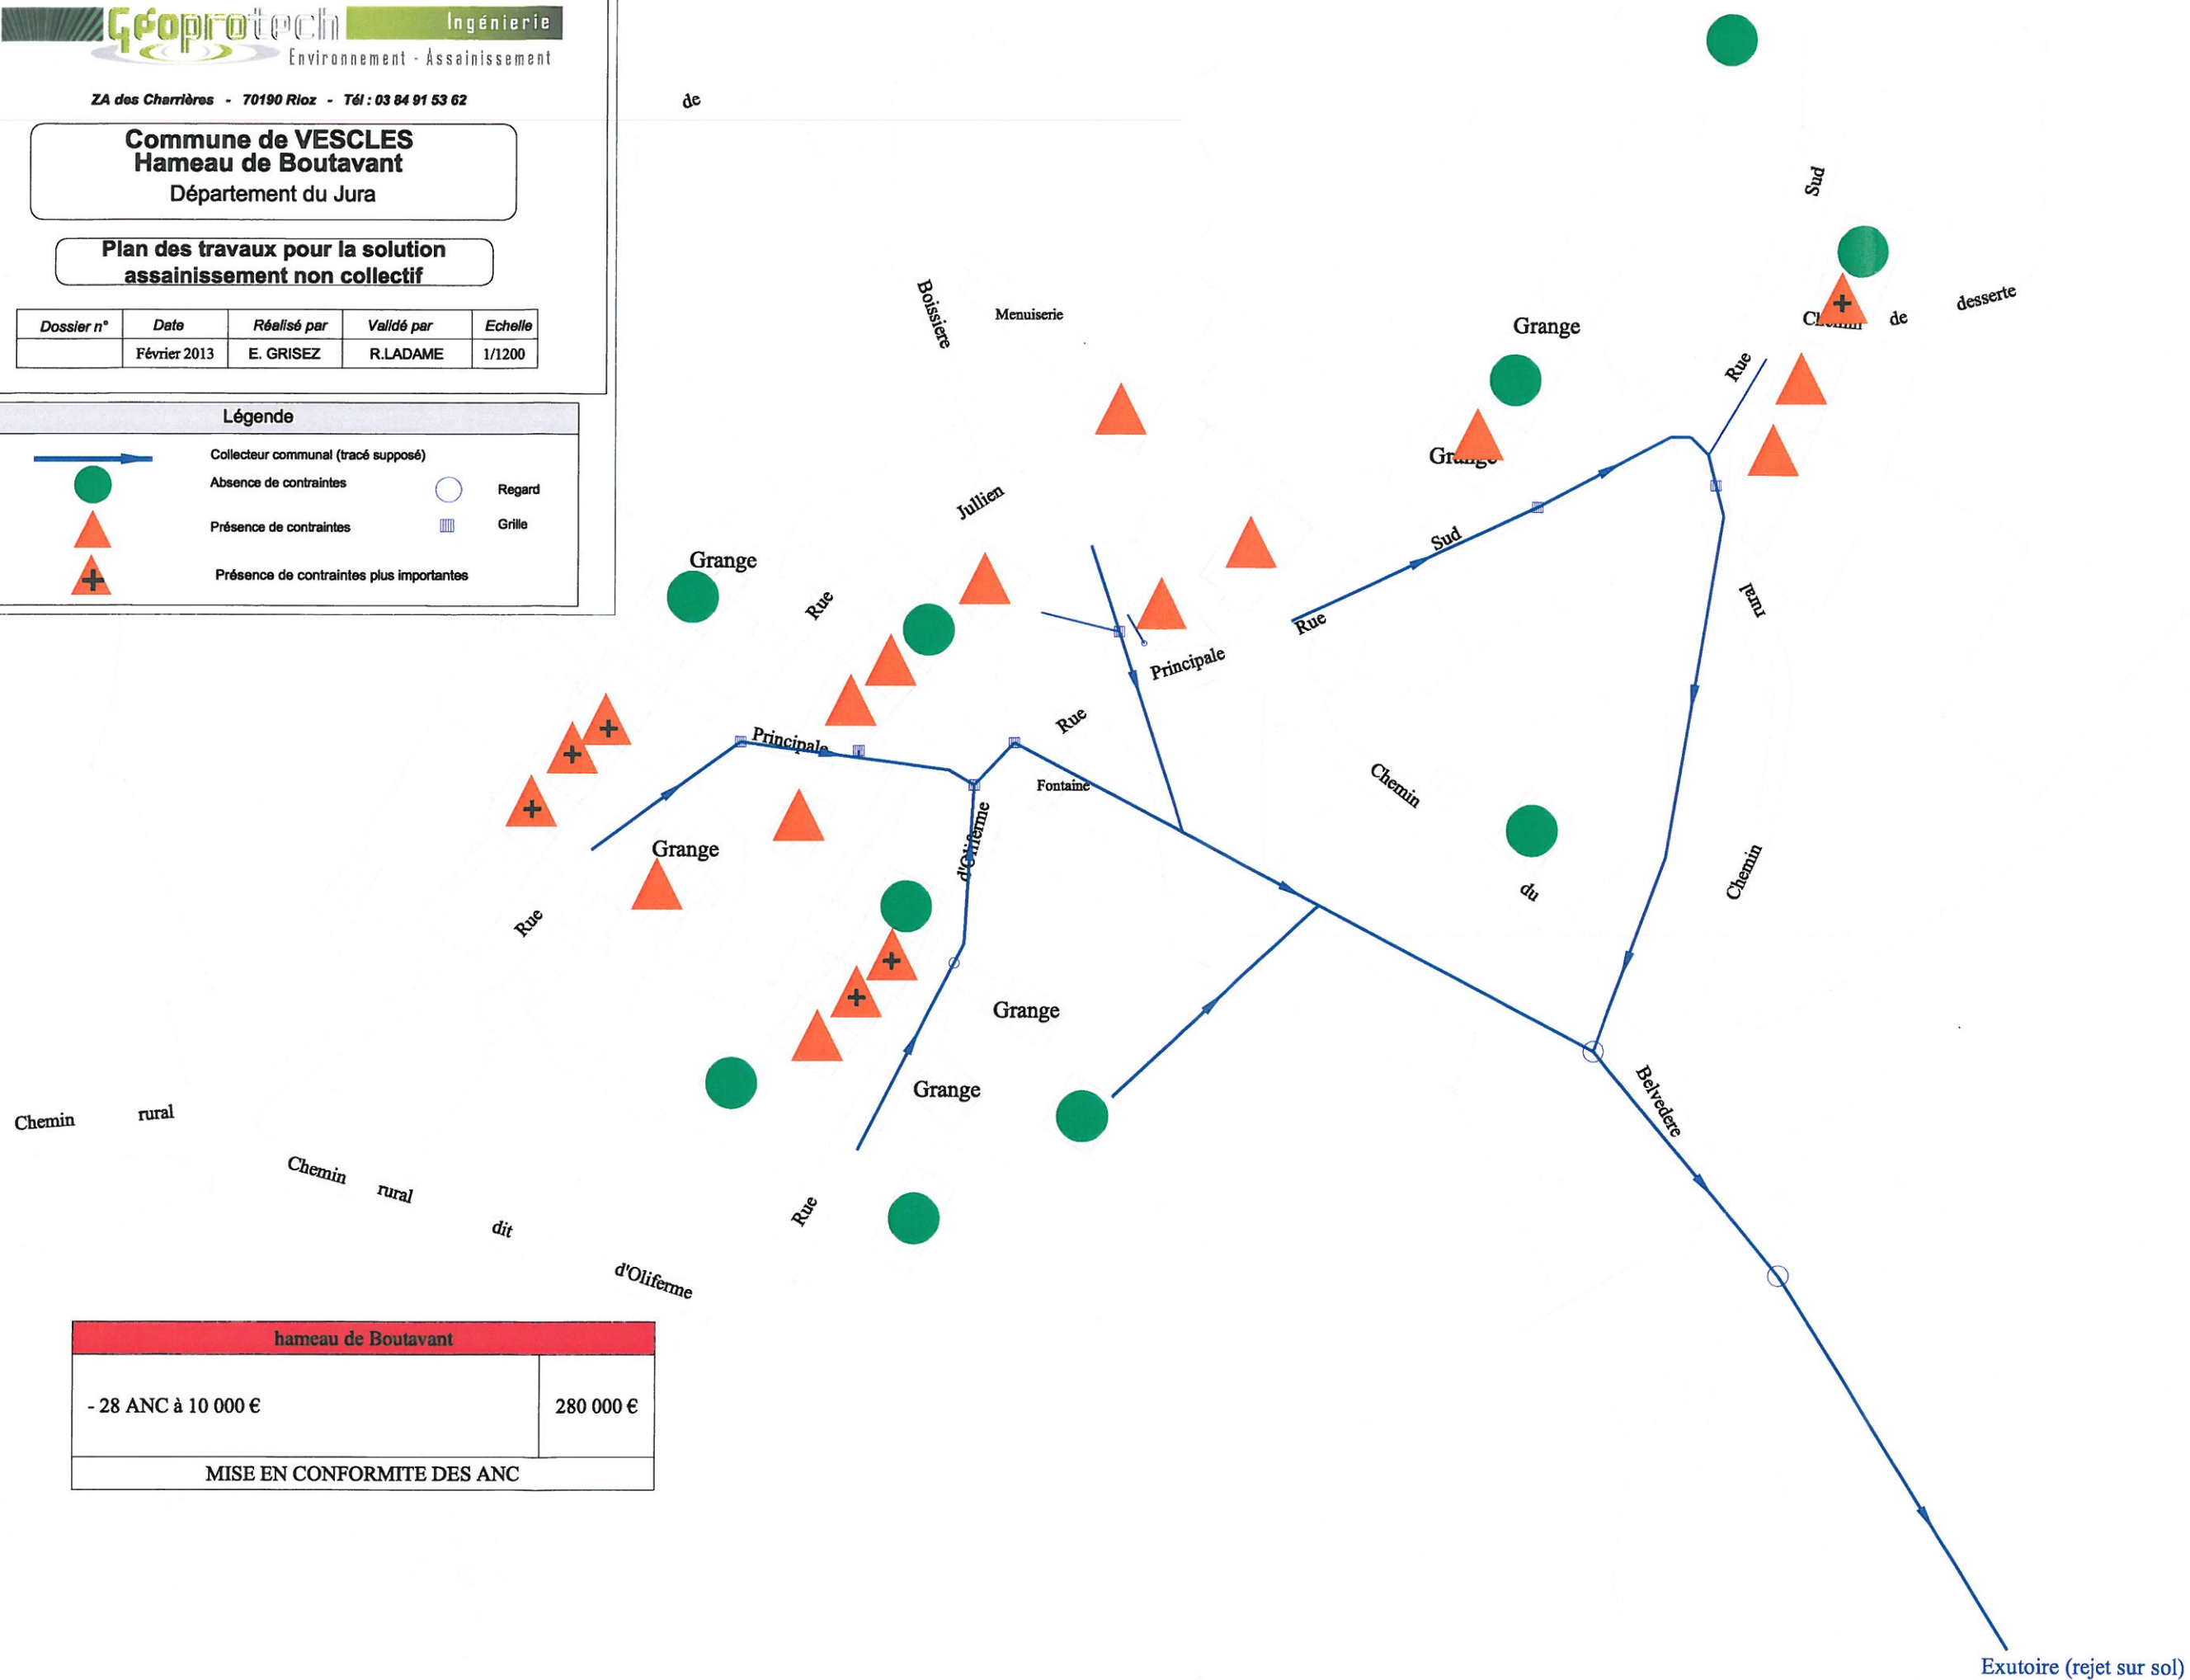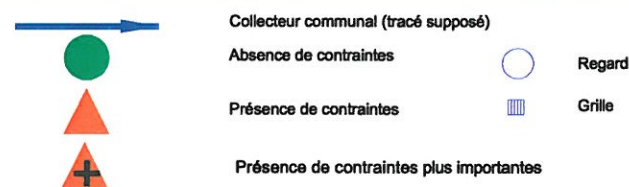

hameau de Boutavant	
- 28 ANC à 10 000 €	280 000 €
MISE EN CONFORMITE DES ANC	

Commune de VESCLÉS
Hameau de Rupt

Département du Jura

Plan des travaux pour la solution assainissement non collectif

Dossier n°	Date	Réalisé par	Validé par	Echelle
	Janvier 2013	E. GRISEZ	R.LADAME	1/1250


Légende

Collecteur communal

Absence d econtrainte

Présence de contraintes

Présence de contraintes plus importantes

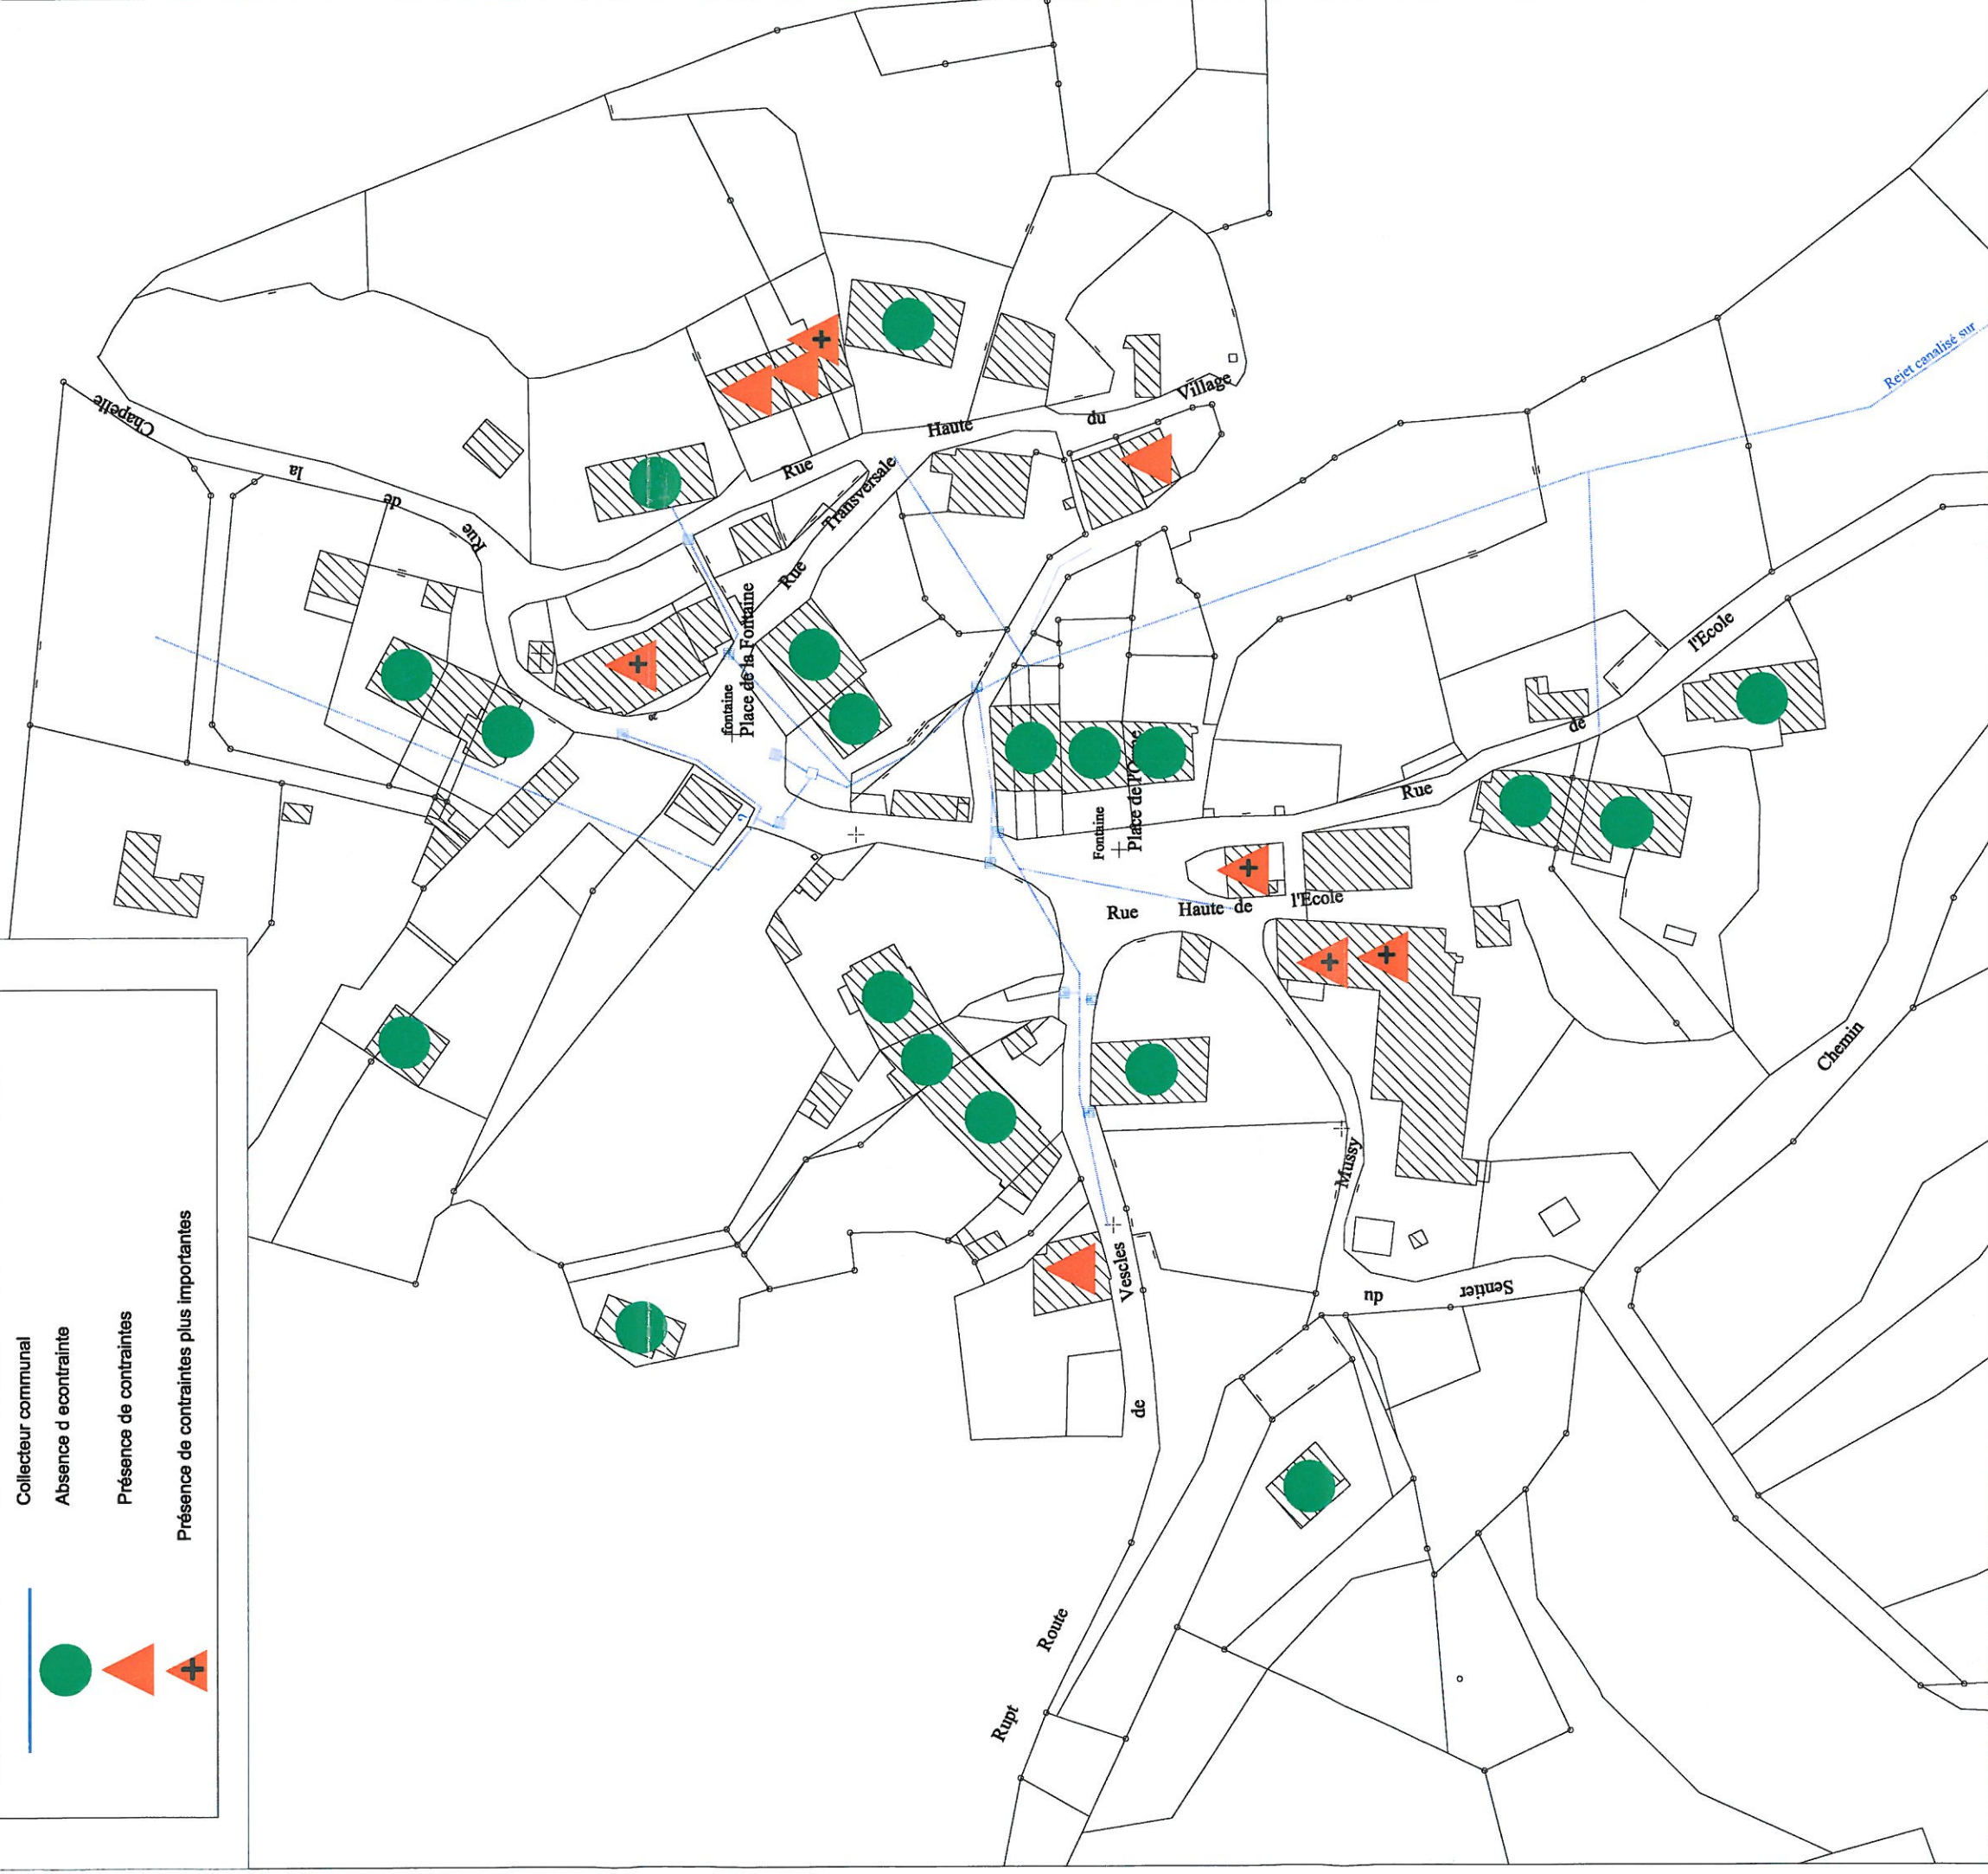

hameau de Chenilla	
- 12 ANC à 10 000 €	120 000 €
MISE EN CONFORMITE DES ANC	



GéoProTech
Ingénierie
Environnement - Assainissement

ZA des Charrières - 70190 Riez - Tél : 03 84 91 53 62

Commune de VESCLES
 Hameau de Chenilla
 Département du Jura

Plan des travaux pour la solution
 assainissement non collectif

Dossier n°	Date	Réalisé par	Validé par	Echelle
	Février 2013	E. GRISEZ	R.LADAME	1/1000

Légende


 Collecteur communal (tracé supposé)


 Absence de contraintes


 Présence de contraintes


 Présence de contraintes plus importantes


 Grille

