


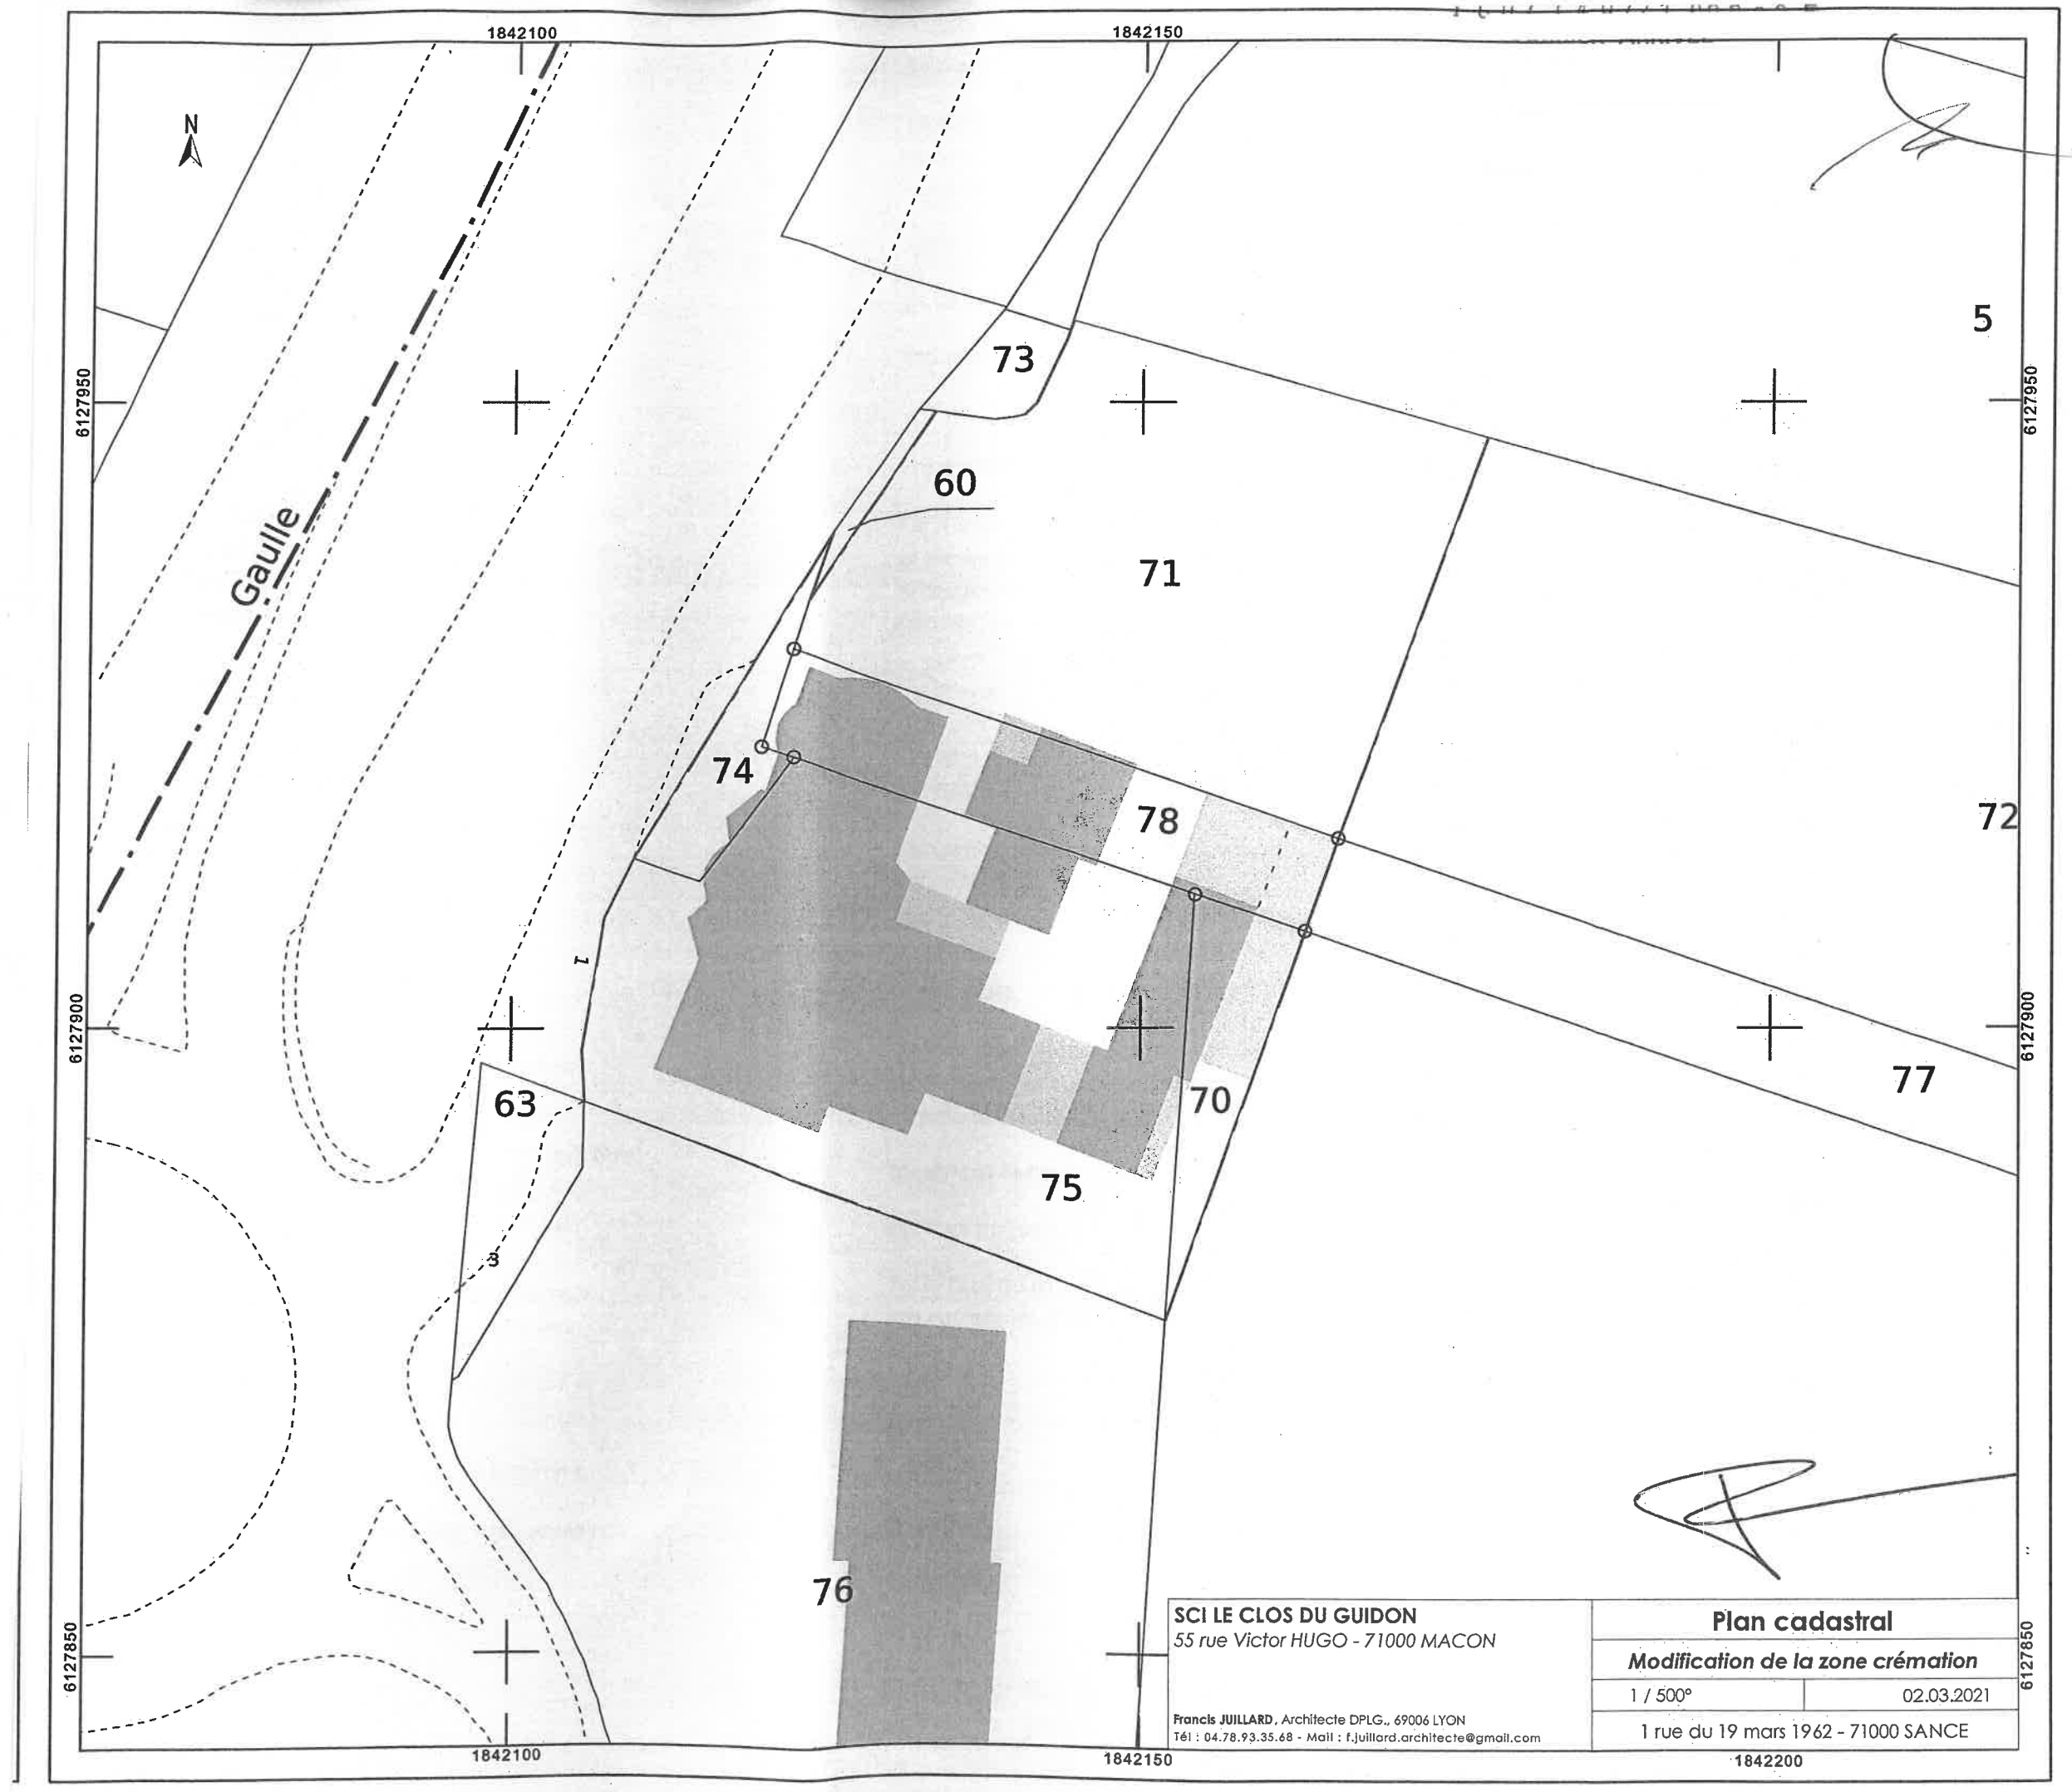

SCI LE CLOS DU GUIDON
55 rue Victor HUGO - 71000 MACON

Francis JUILLARD, Architecte DPLG., 69006 LYON
Tél : 04.78.93.35.68 - Mail : f.juillard.architecte@gmail.com

Plan cadastral	
Modification de la zone crémation	
1 / 500°	02.03.2021
1 rue du 19 mars 1962 - 71000 SANCE	

1842200