



Plan de Prévention des Risques Technologiques Bioxal et Azélics Peroxides Commune de CHALON-SUR- SAONE

Plan de zonage réglementaire

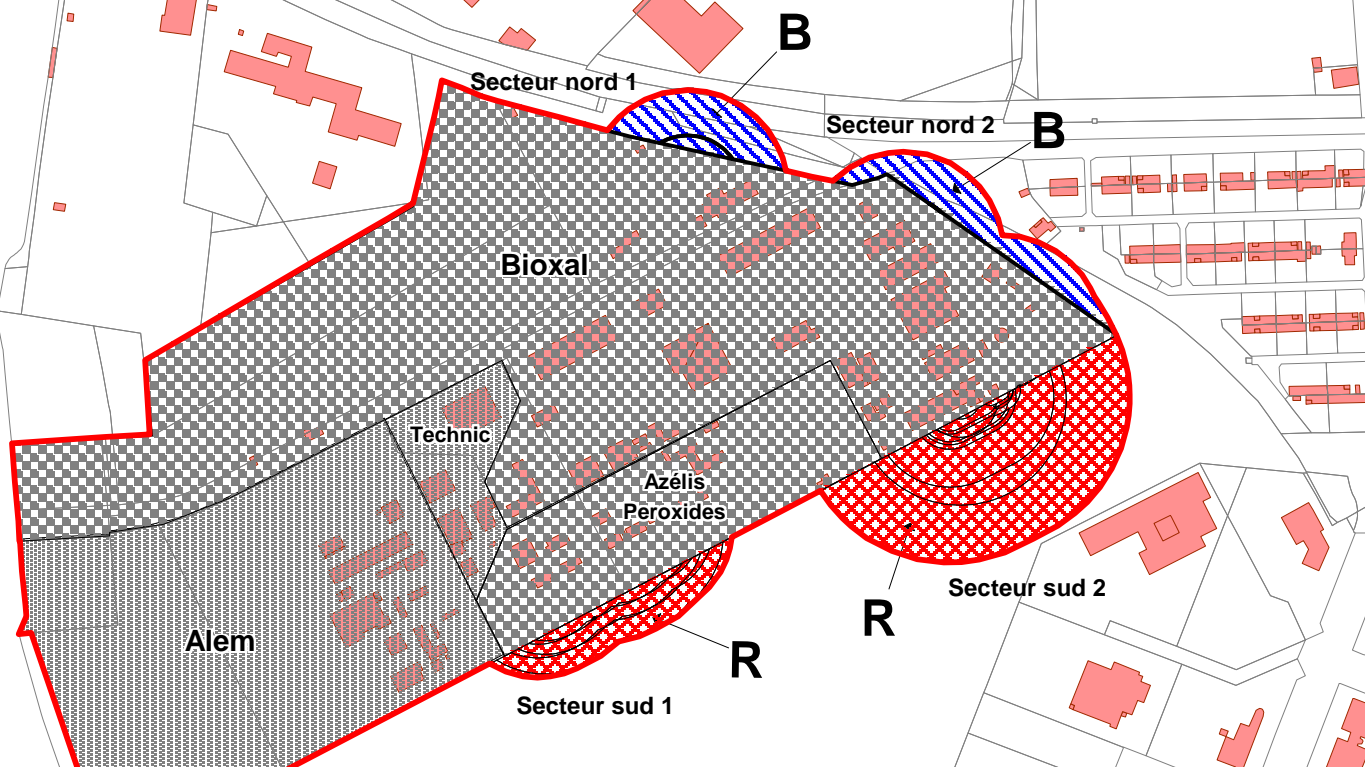


Périmètre d'exposition aux risques

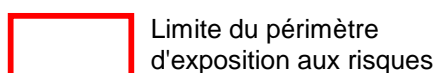


Limite du périmètre d'exposition aux risques


Zonage réglementaire

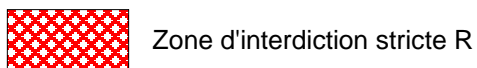


Zone d'interdiction stricte R

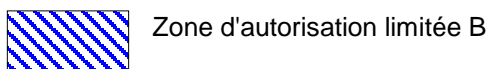

Zone d'autorisation limitée B

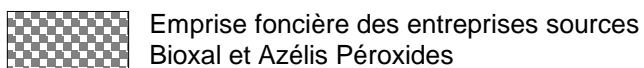

Emprise foncière des entreprises sources Bioxal et Azélics Peroxides

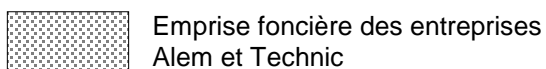

Emprise foncière des entreprises Alem et Technic

Sources : IGN-Bd Topo
Données : DDT 71 - DREAL Bourgogne

Echelle : 1/5000

PPRT approuvé le : 21 juin 2011
par arrêté préfectoral n°11-02990