

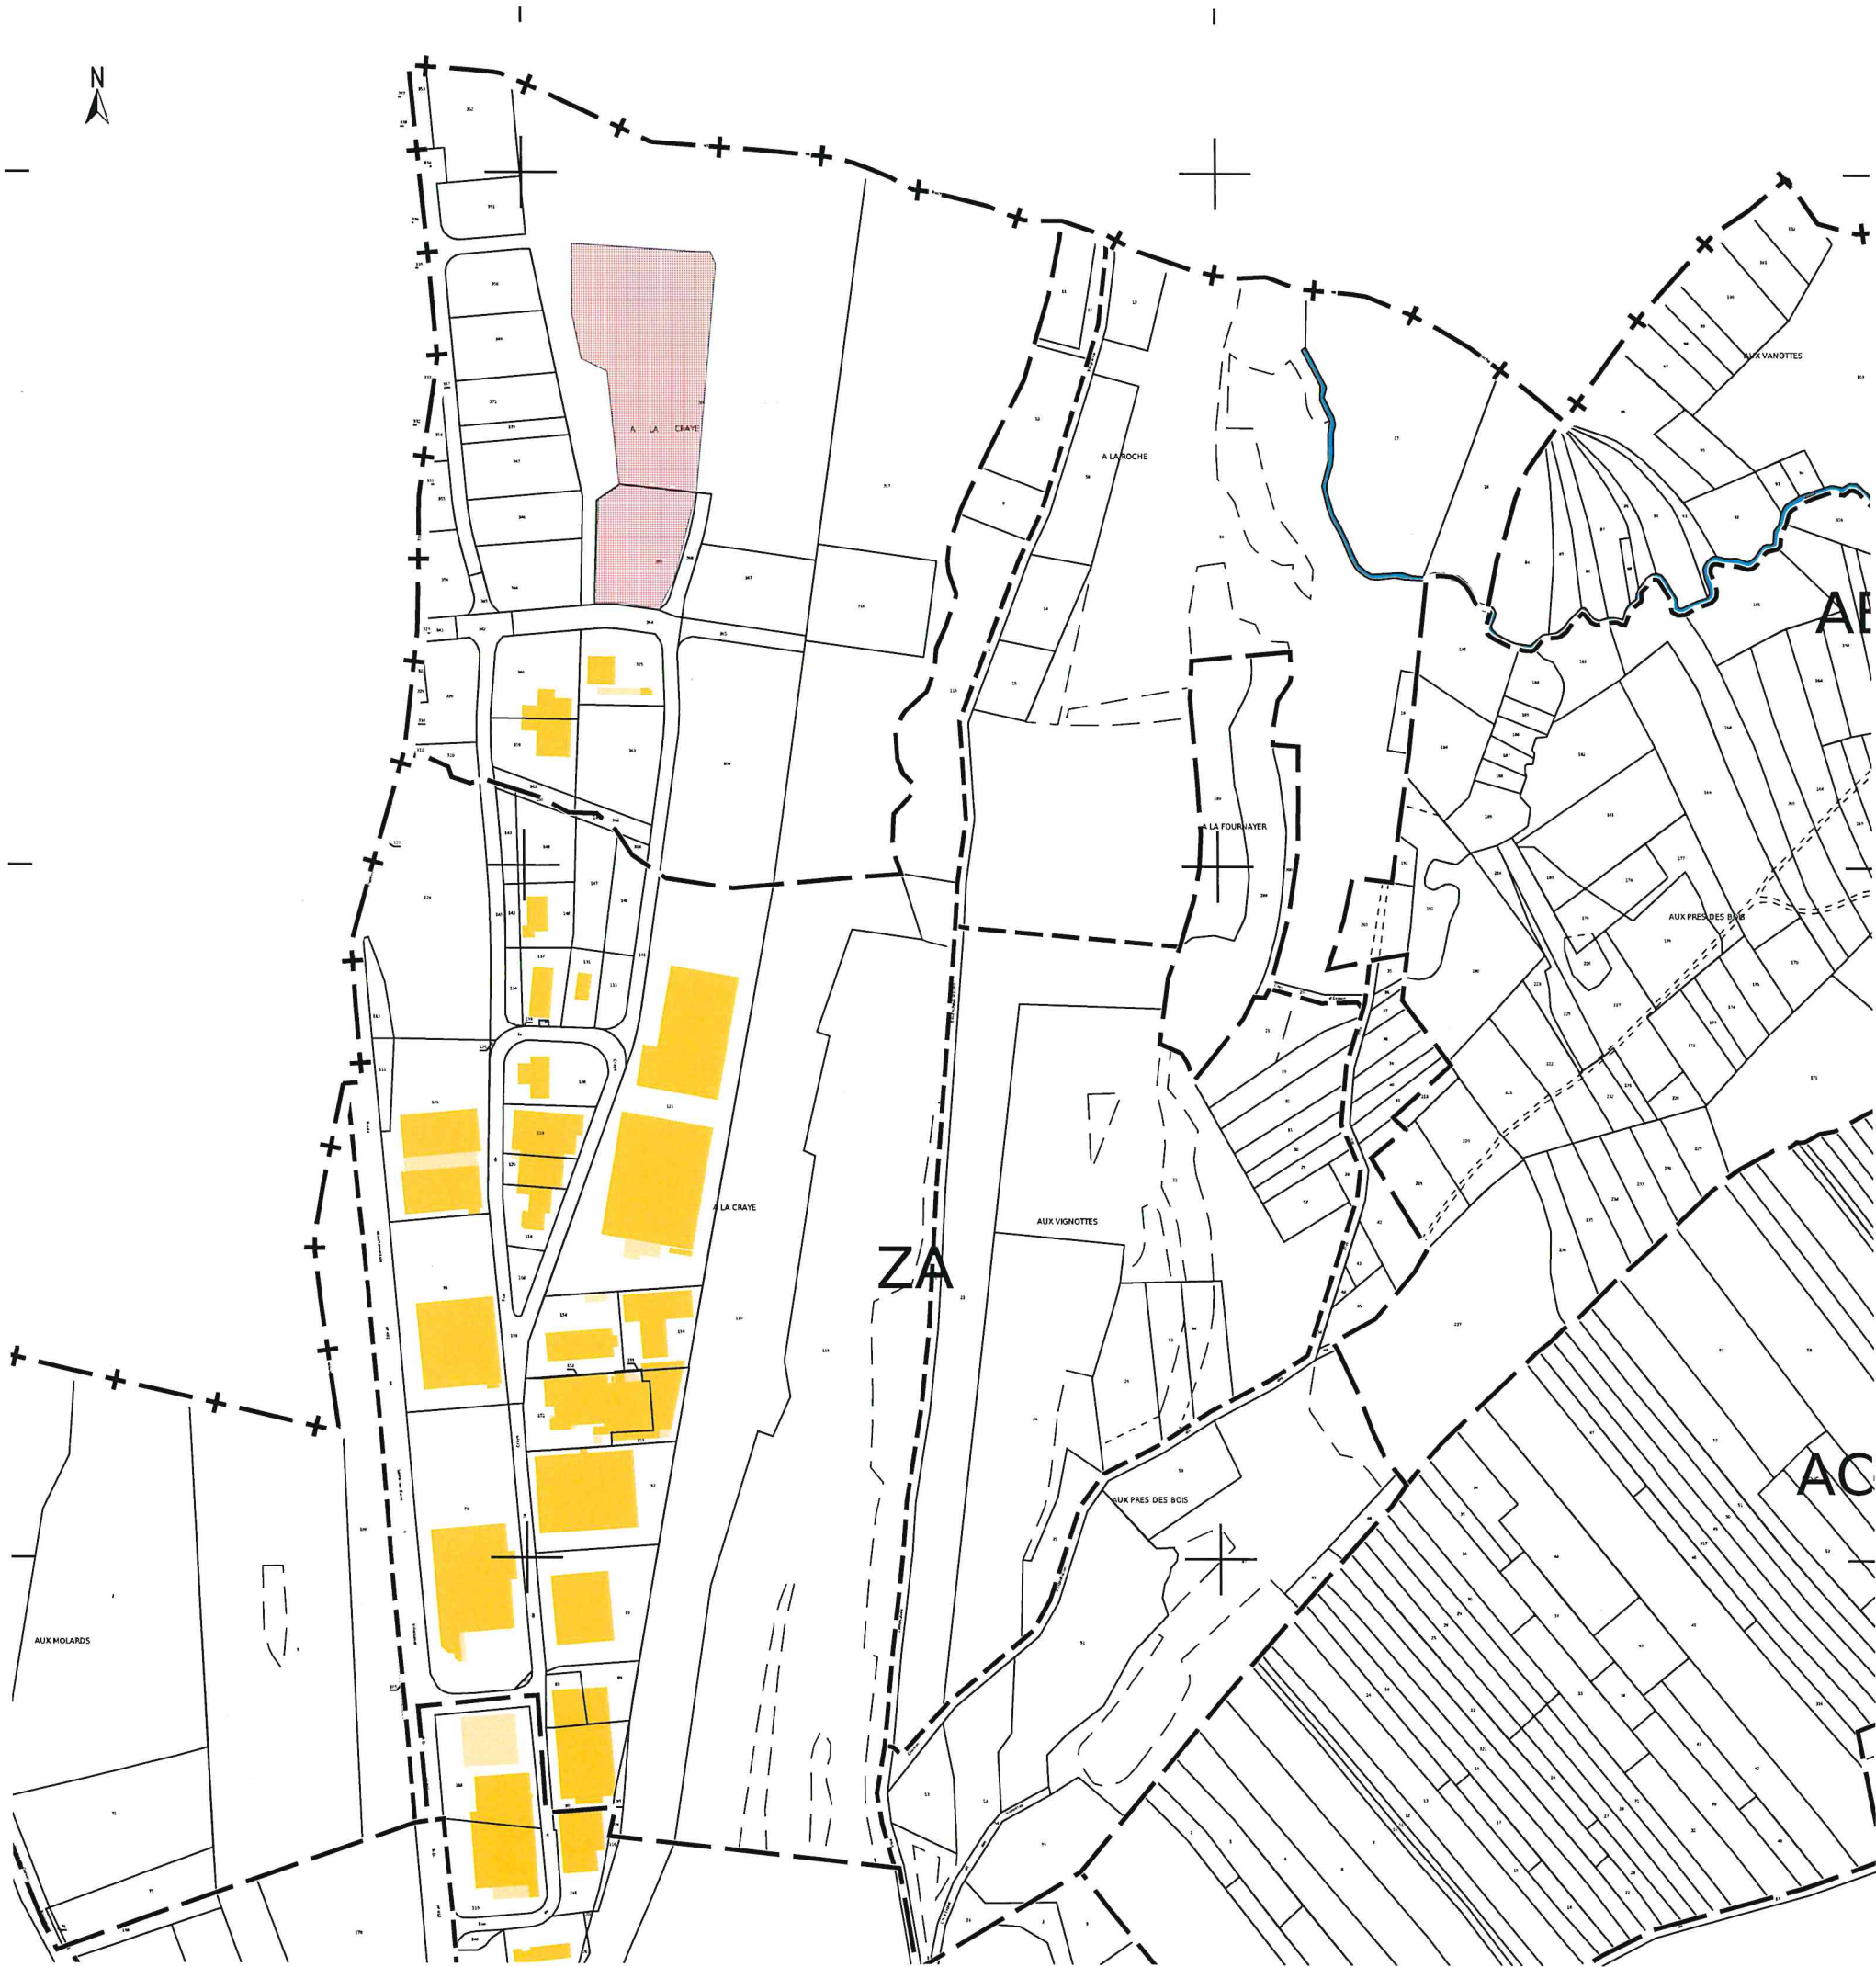


AVANT PROJET			
23/11/2021	ech: sans	PC1	Plan parcelle
Maitre d'Ouvrage CHARM'OSSATURE			architecte DE - maître d'oeuvre Caroline GAILLARD - ArchiConcept archi-concept@orange.fr 0686403907 13 av. président Kennedy, 25110 Baume les dames
date et signature			
L'ensemble des plans, cotes, surfaces sont donnés à titre indicatif. Ils peuvent etre modifiés pour des raisons techniques ou règlementaires, ce qui entrainerait des modifications.			


LIGNE DE COUPE

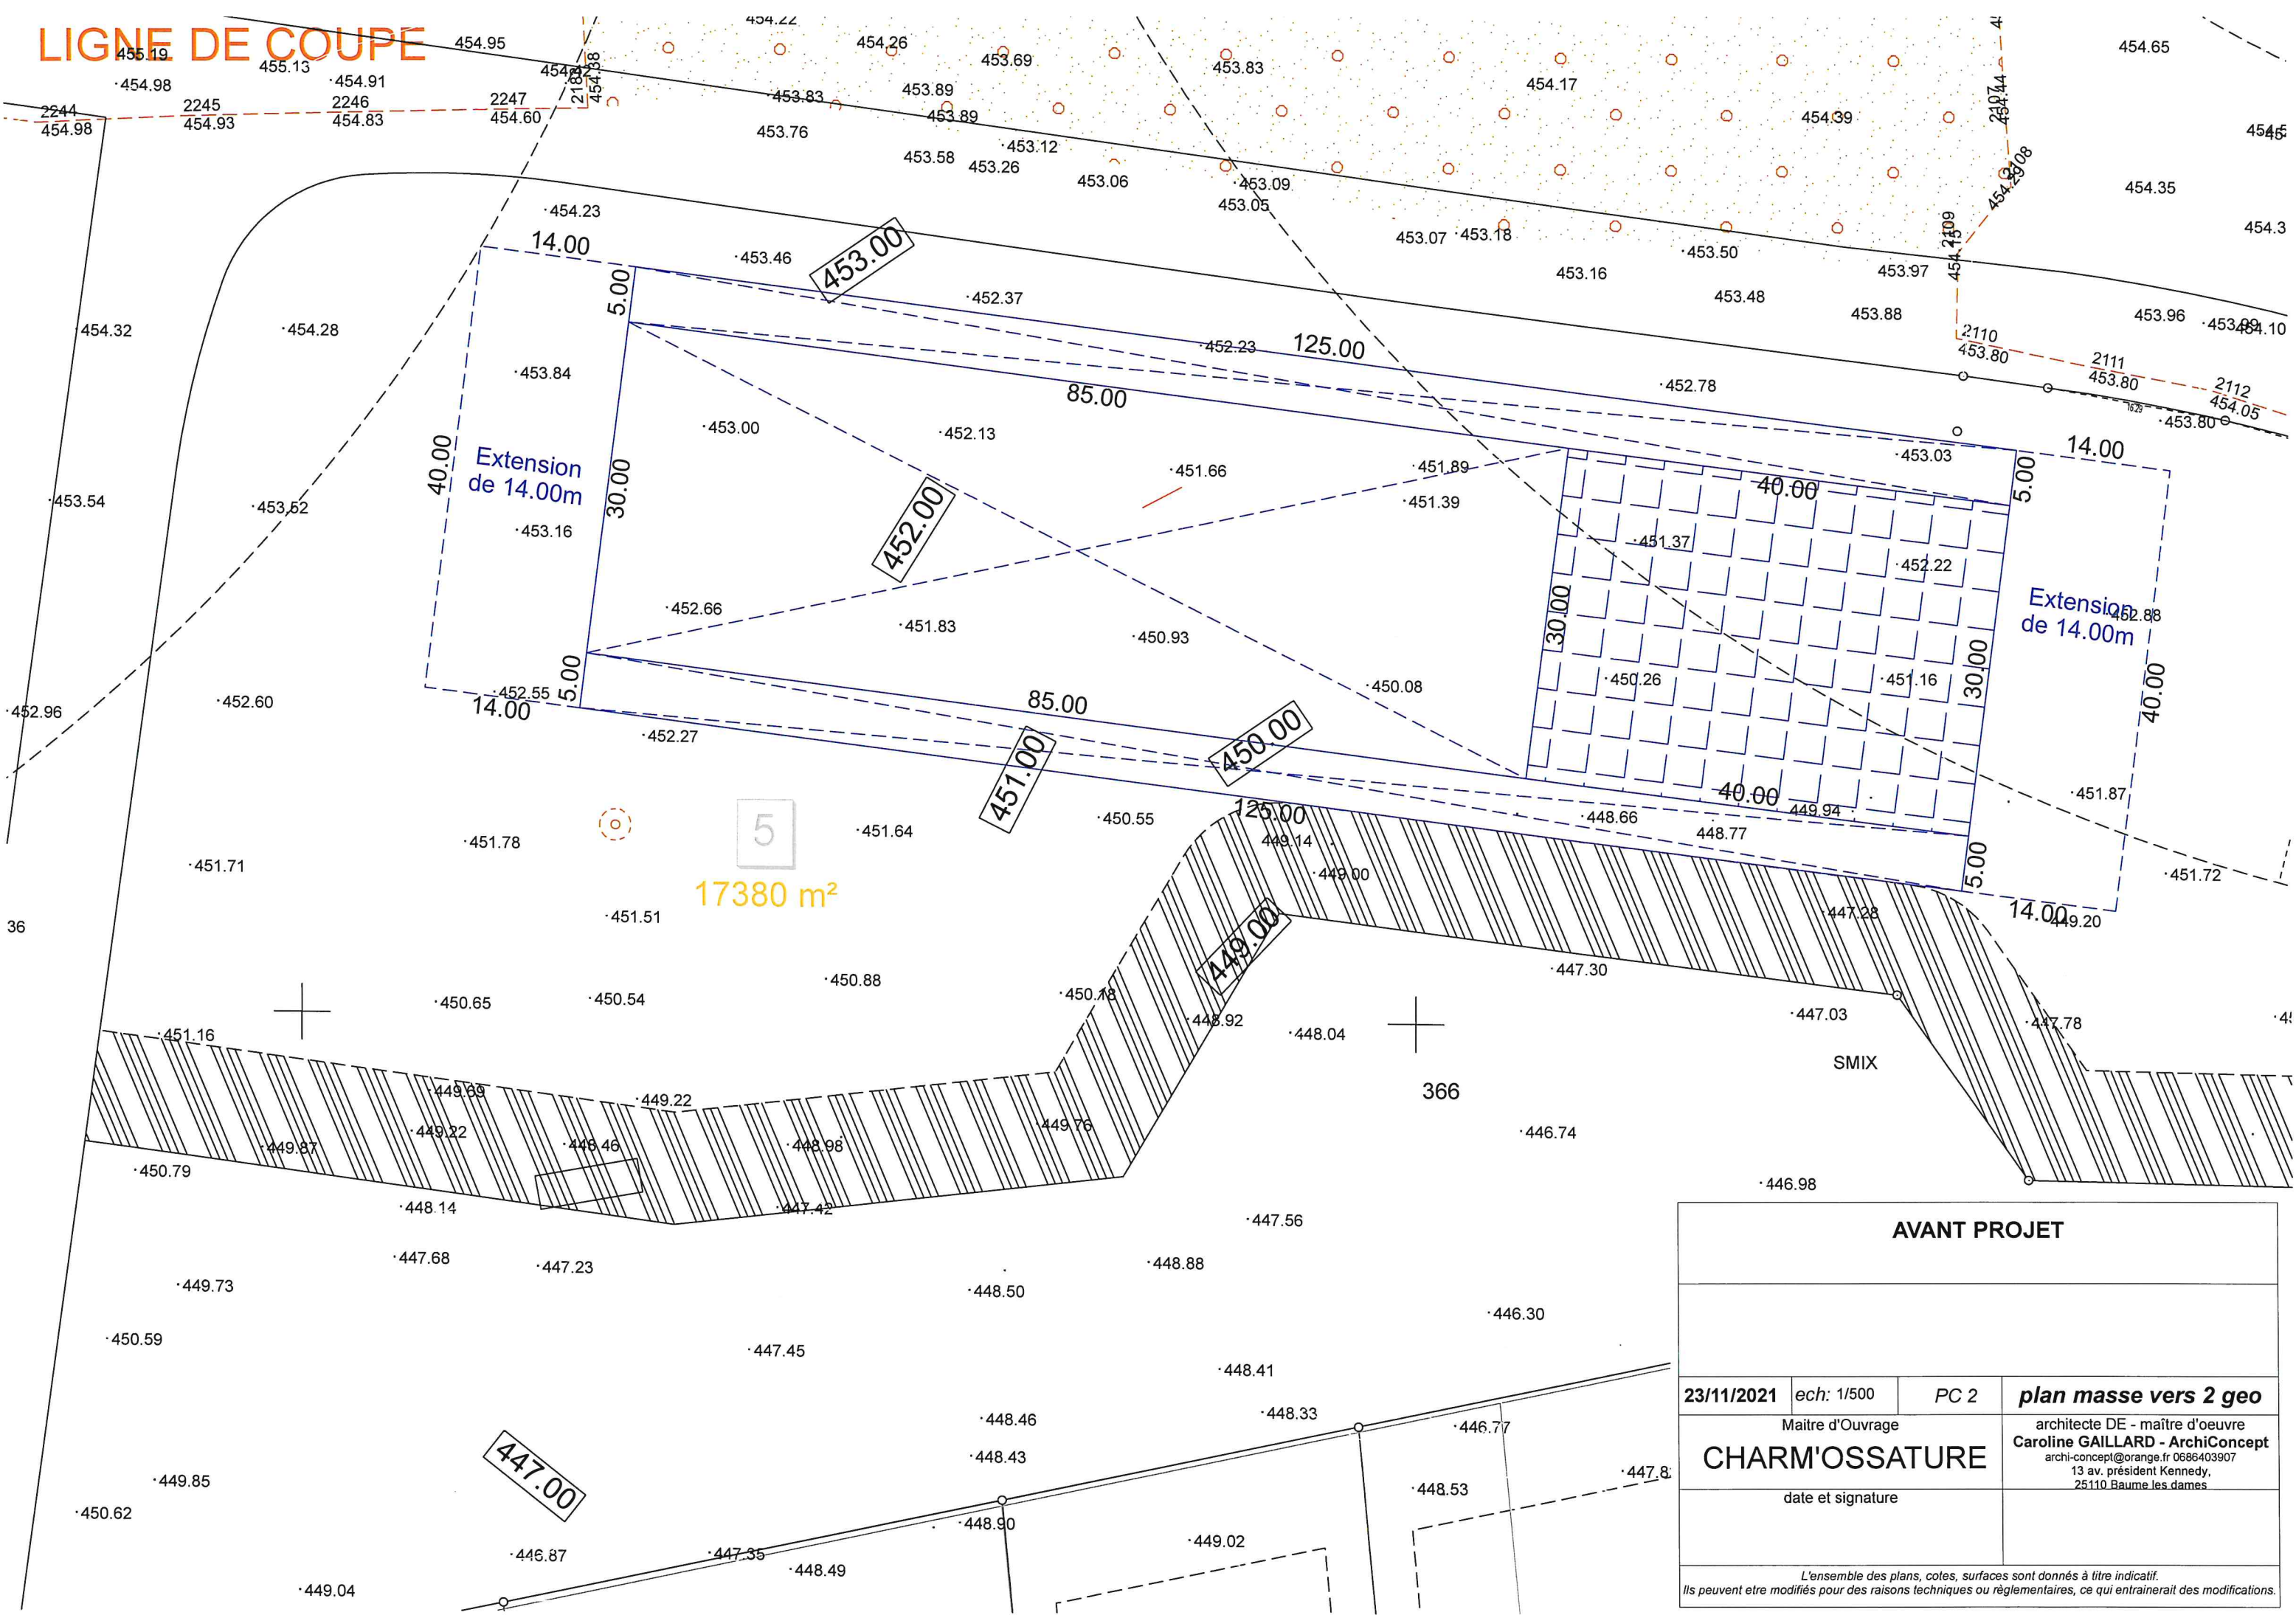



AVANT PROJET			
23/11/2021	ech: 1/500	PC 2	plan masse vers 2 geo
Maitre d'Ouvrage CHARM'OSSATURE			architecte DE - maître d'oeuvre Caroline GAILLARD - ArchiConcept archi-concept@orange.fr 0686403907 13 av. président Kennedy, 25110 Baume les dames
date et signature			
L'ensemble des plans, cotes, surfaces sont donnés à titre indicatif. Ils peuvent etre modifiés pour des raisons techniques ou règlementaires, ce qui entrainerait des modifications.			

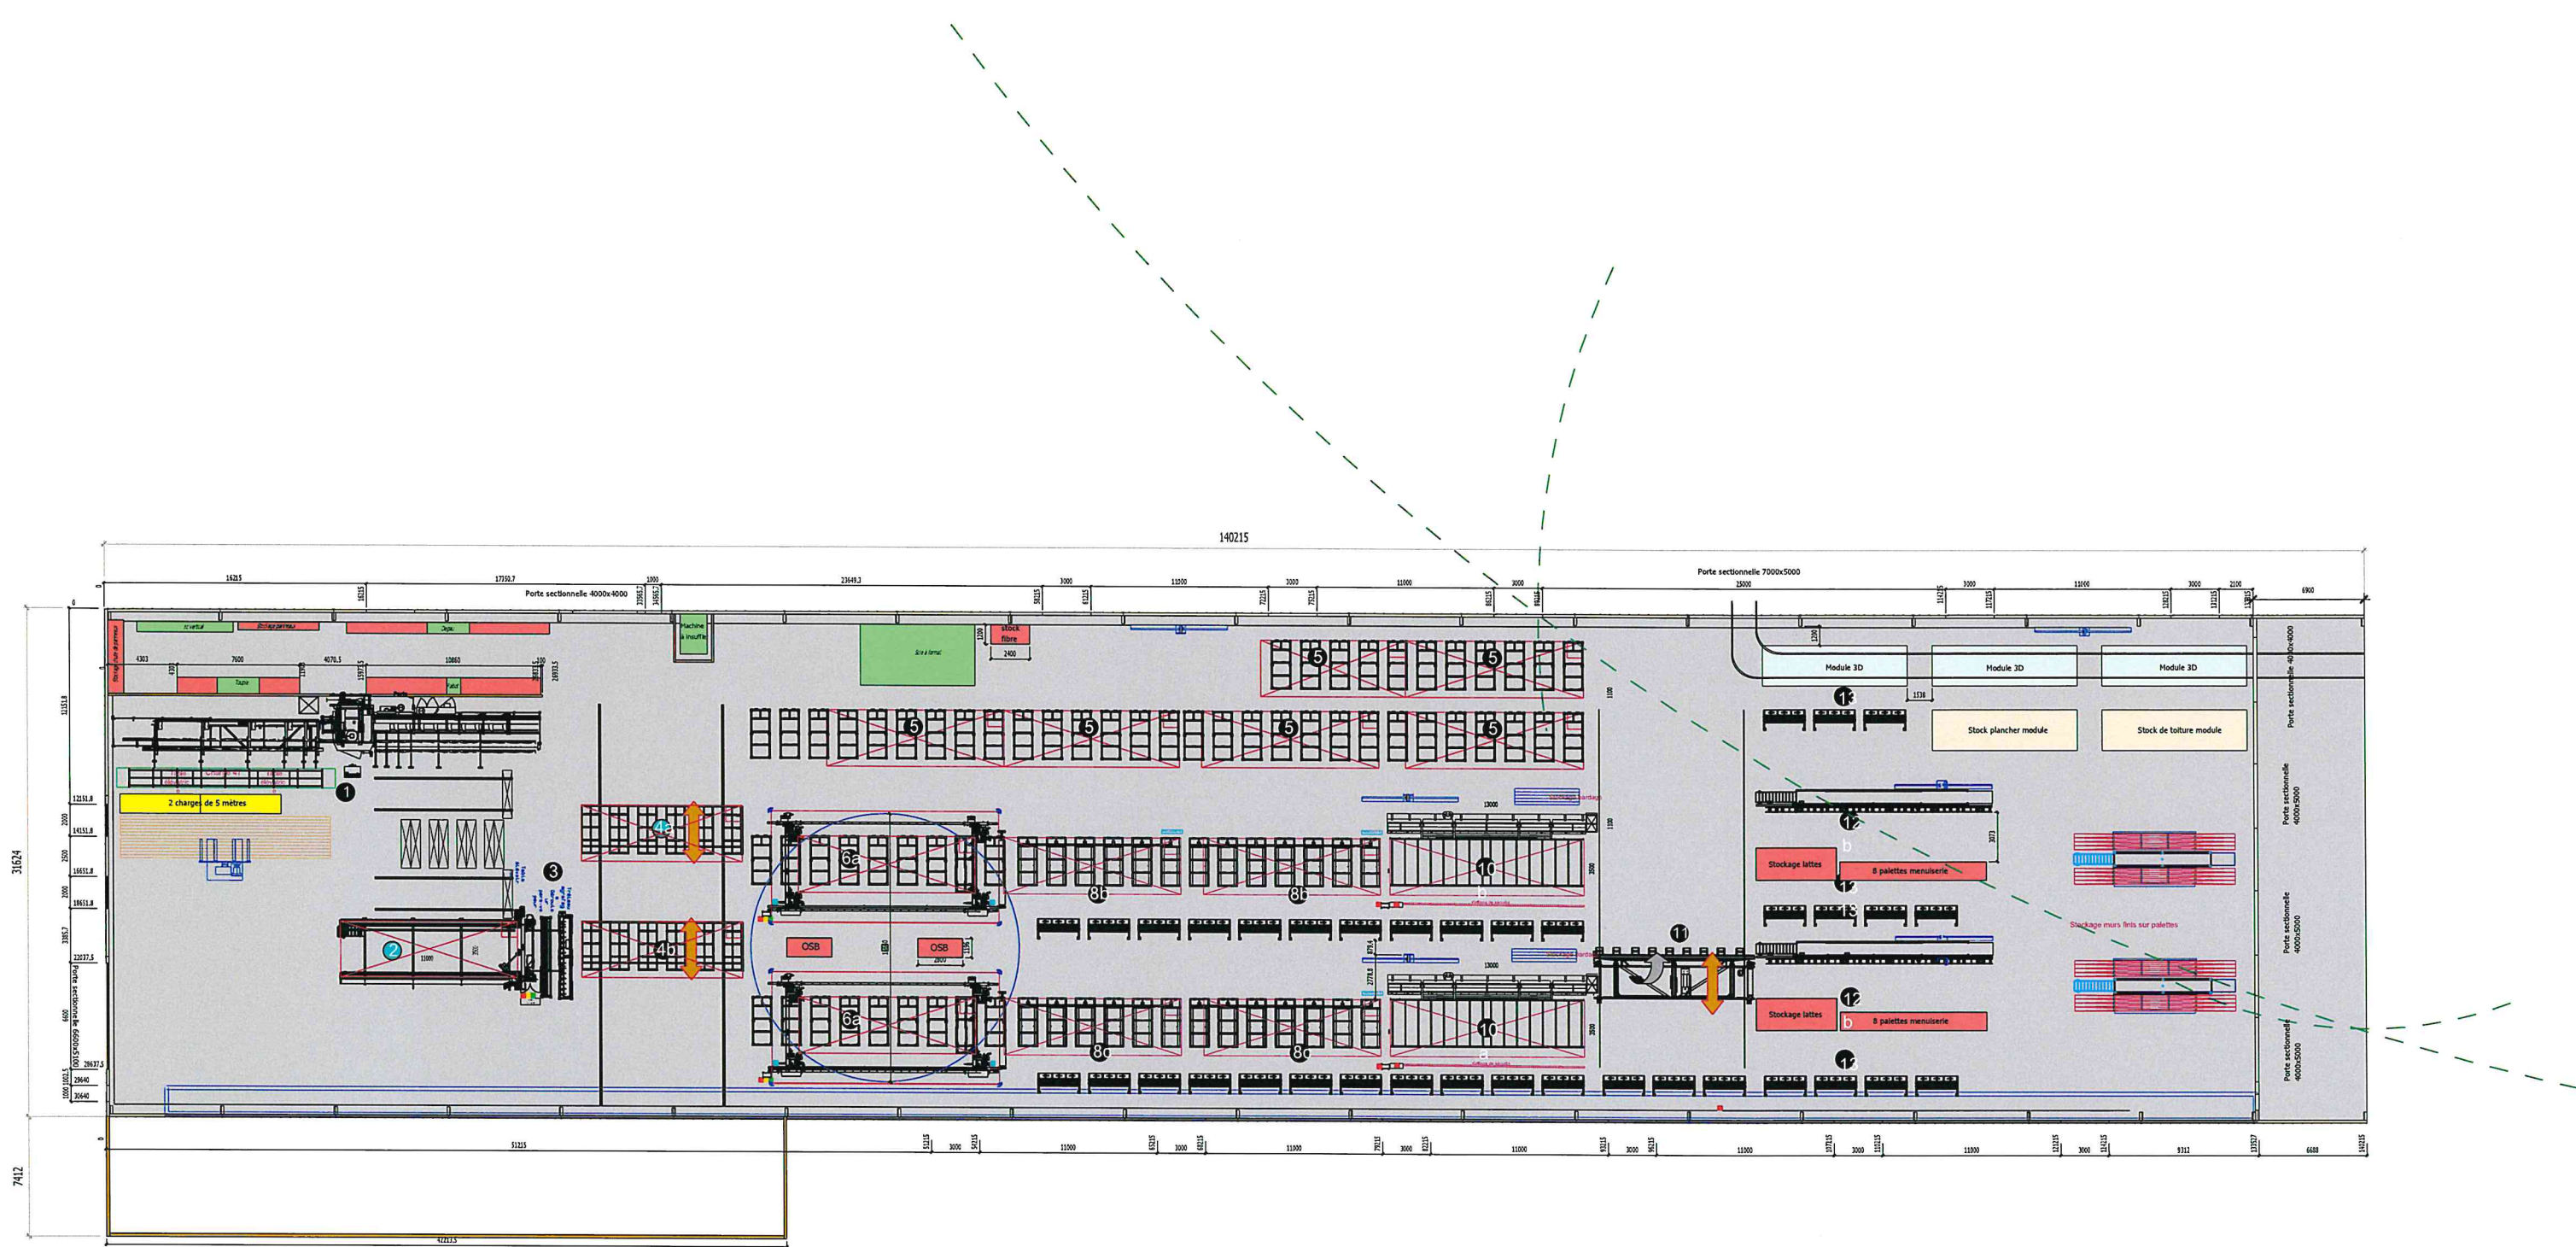


AVANT PROJET			
23/11/2021	ech: 1/500	PC annexe	<i>plan interieur</i>
Maitre d'Ouvrage CHARM'OSSATURE			architecte DE - maître d'oeuvre Caroline GAILLARD - ArchiConcept archi-concept@orange.fr 0686403907 13 av. président Kennedy, 25110 Baume les dames
date et signature			
L'ensemble des plans, cotes, surfaces sont donnés à titre indicatif. Ils peuvent etre modifiés pour des raisons techniques ou règlementaires, ce qui entrainerait des modifications.			

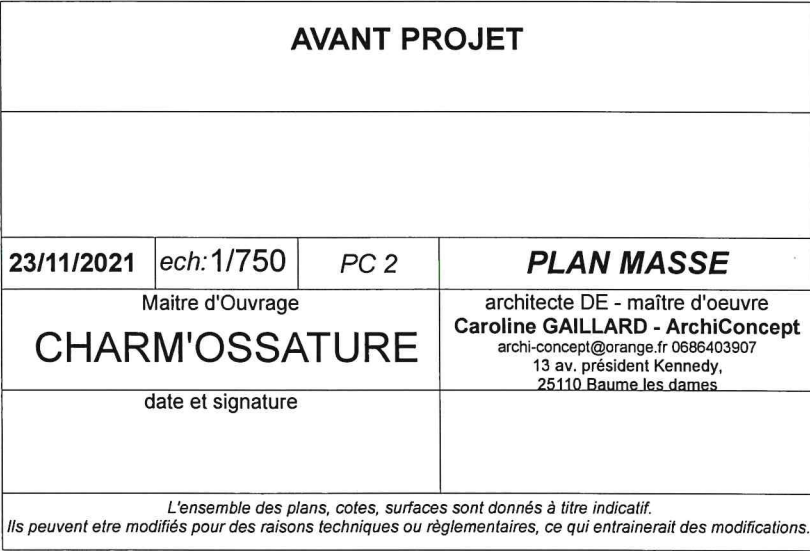

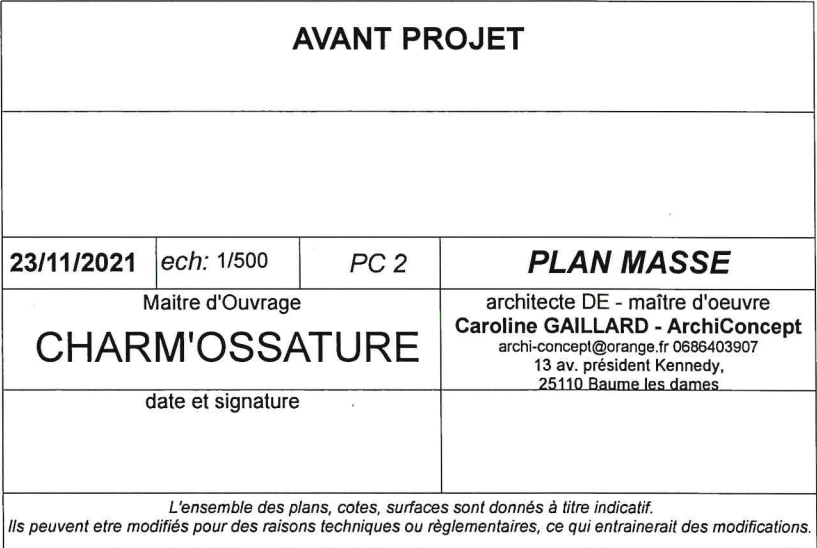


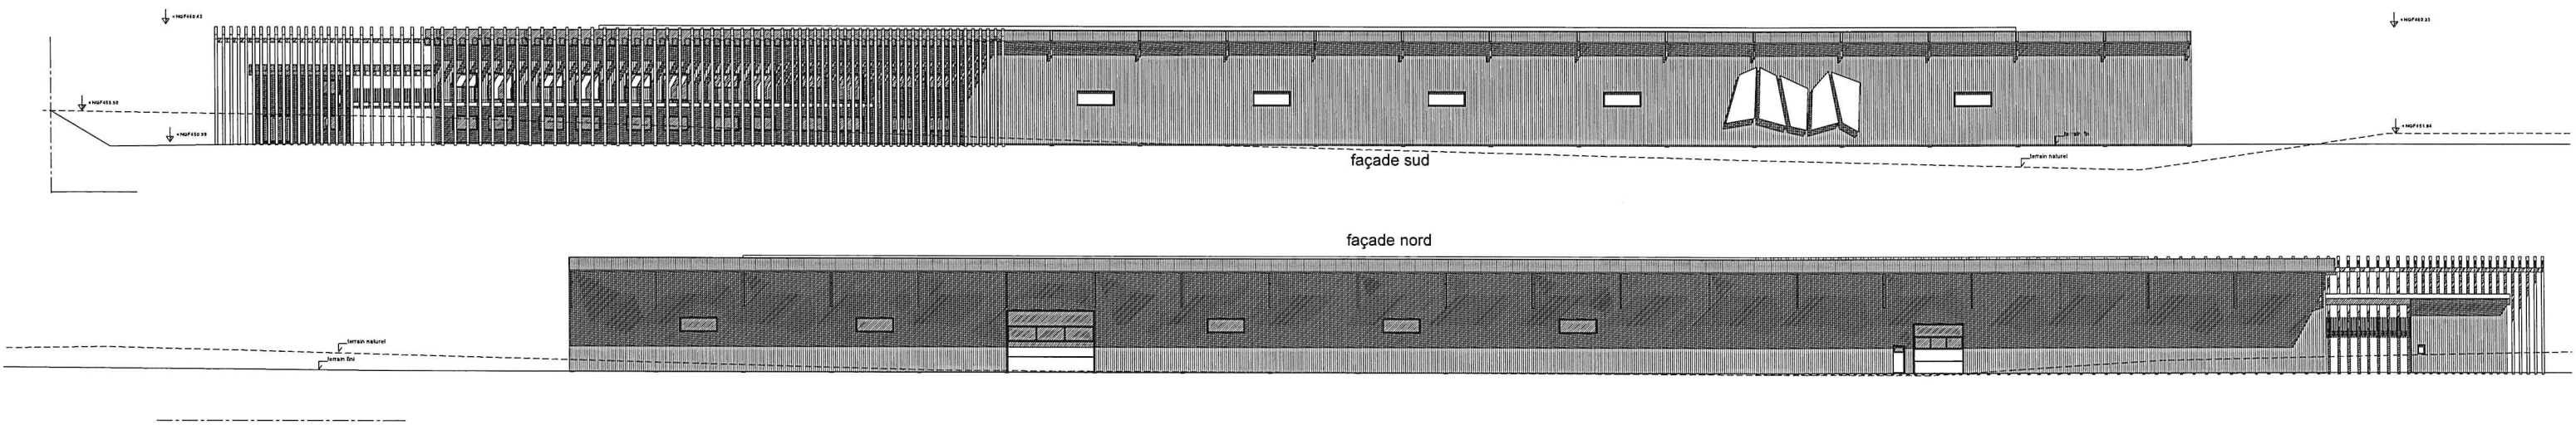

AVANT PROJET			
23/11/2021	ech: 1/500	PC 5	façades
Maitre d'Ouvrage CHARM'OSSATURE			architecte DE - maître d'oeuvre Caroline GAILLARD - ArchiConcept archi-concept@orange.fr 0686403907 13 av. président Kennedy, 25110.Baume les dames
date et signature			
<i>L'ensemble des plans, cotes, surfaces sont donnés à titre indicatif. Ils peuvent etre modifiés pour des raisons techniques ou règlementaires, ce qui entrainerait des modifications.</i>			

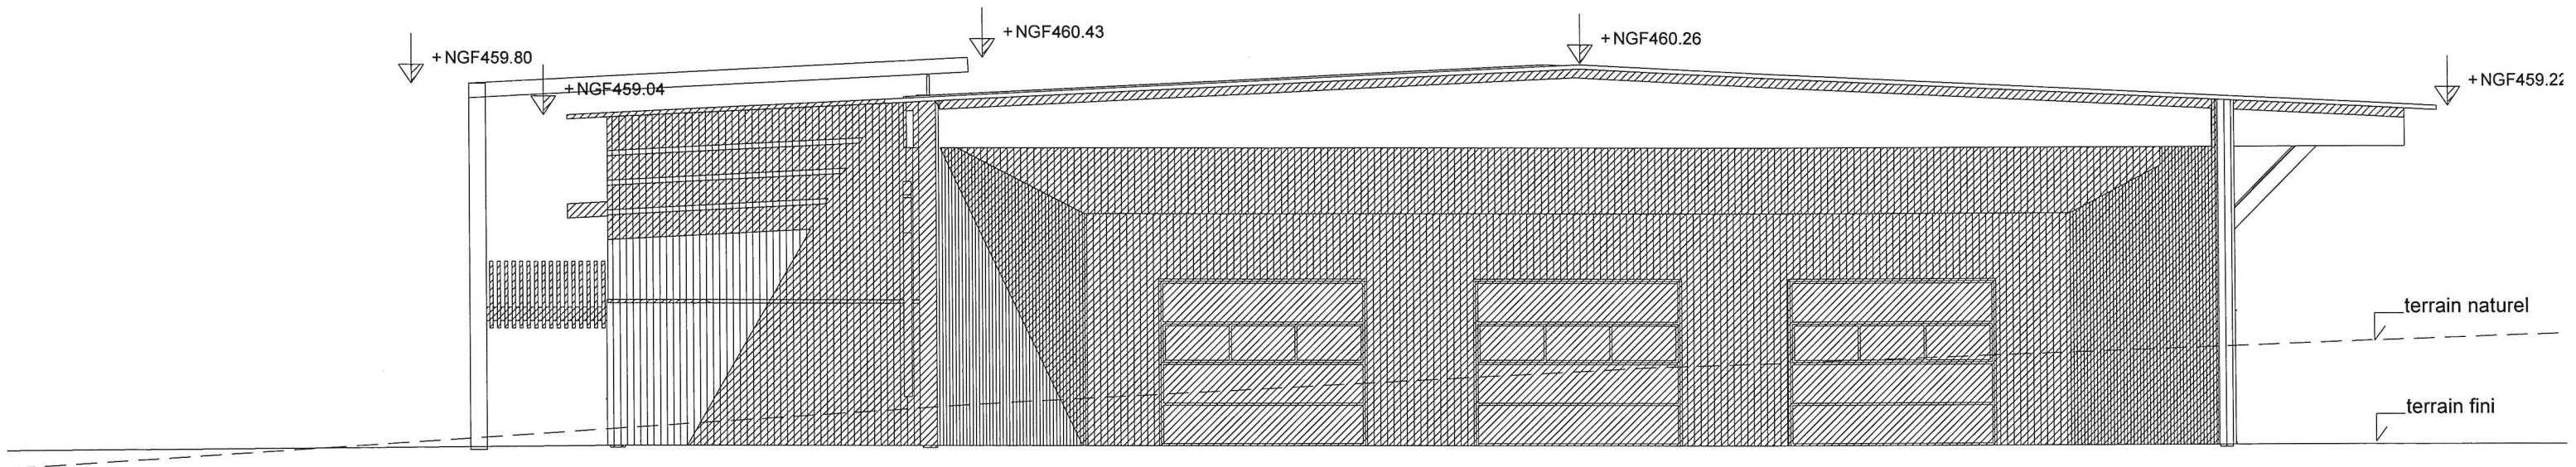


façade est

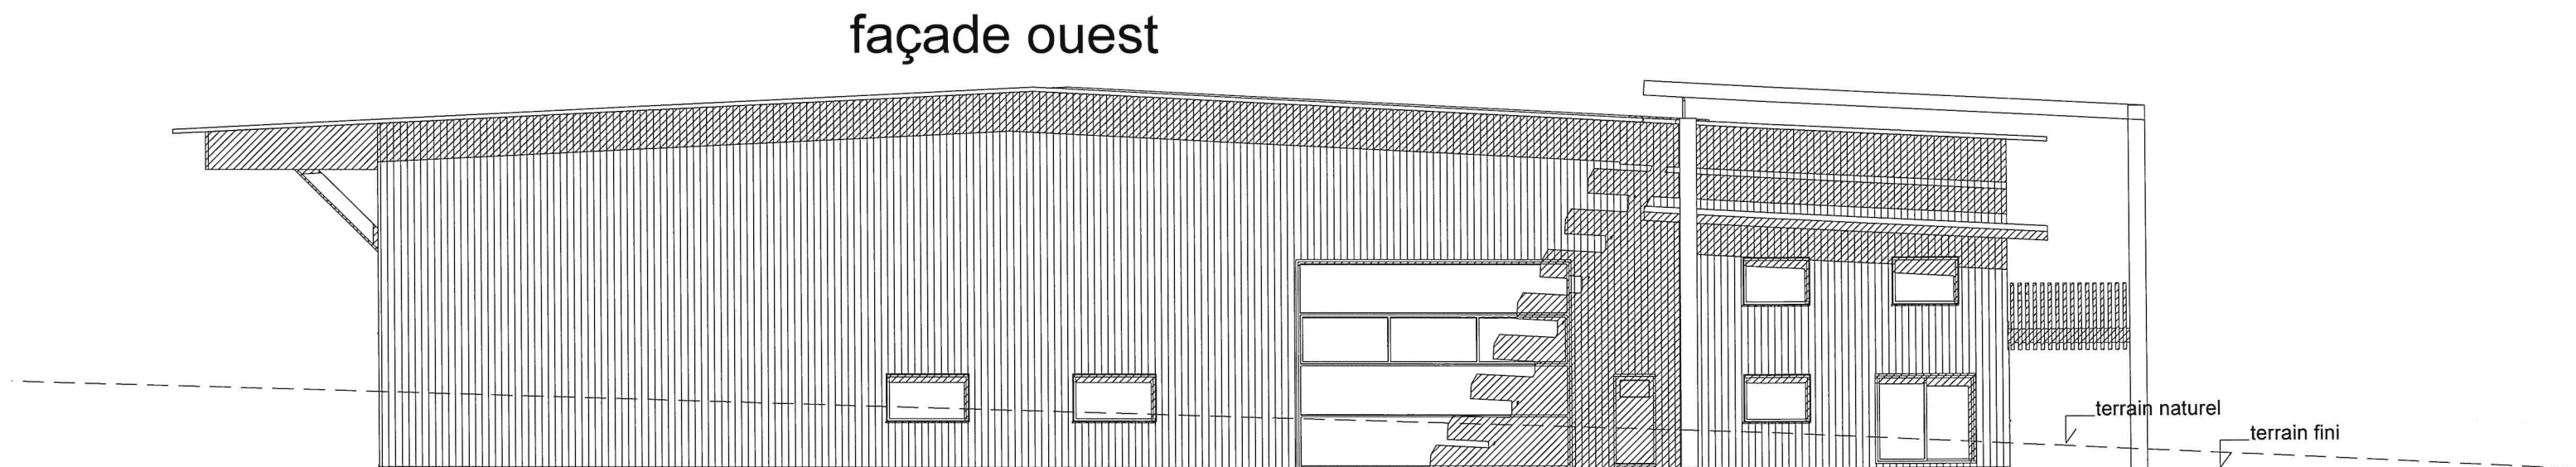


façade ouest

AVANT PROJET			
23/11/2021	ech:1/150	PC 5	façades
Maitre d'Ouvrage CHARM'OSSATURE			architecte DE - maître d'oeuvre Caroline GAILLARD - ArchiConcept archi-concept@orange.fr 0686403907 13 av. président Kennedy, 25110 Baume les dames
date et signature			
<i>L'ensemble des plans, cotes, surfaces sont donnés à titre indicatif. Ils peuvent etre modifiés pour des raisons techniques ou règlementaires, ce qui entrainerait des modifications.</i>			

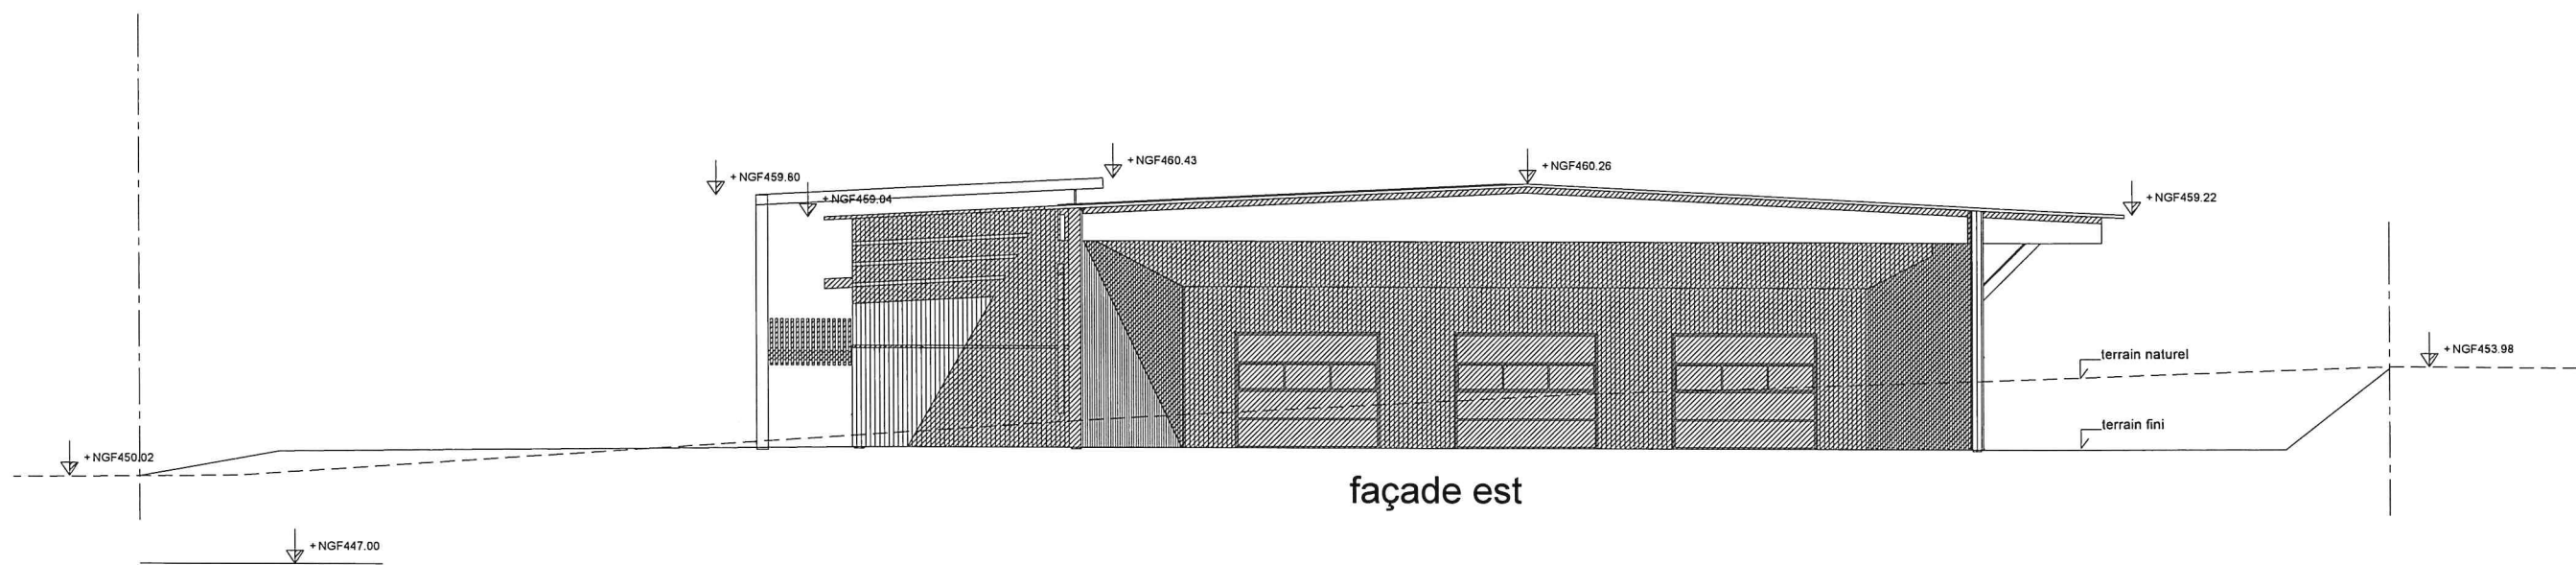

façade est

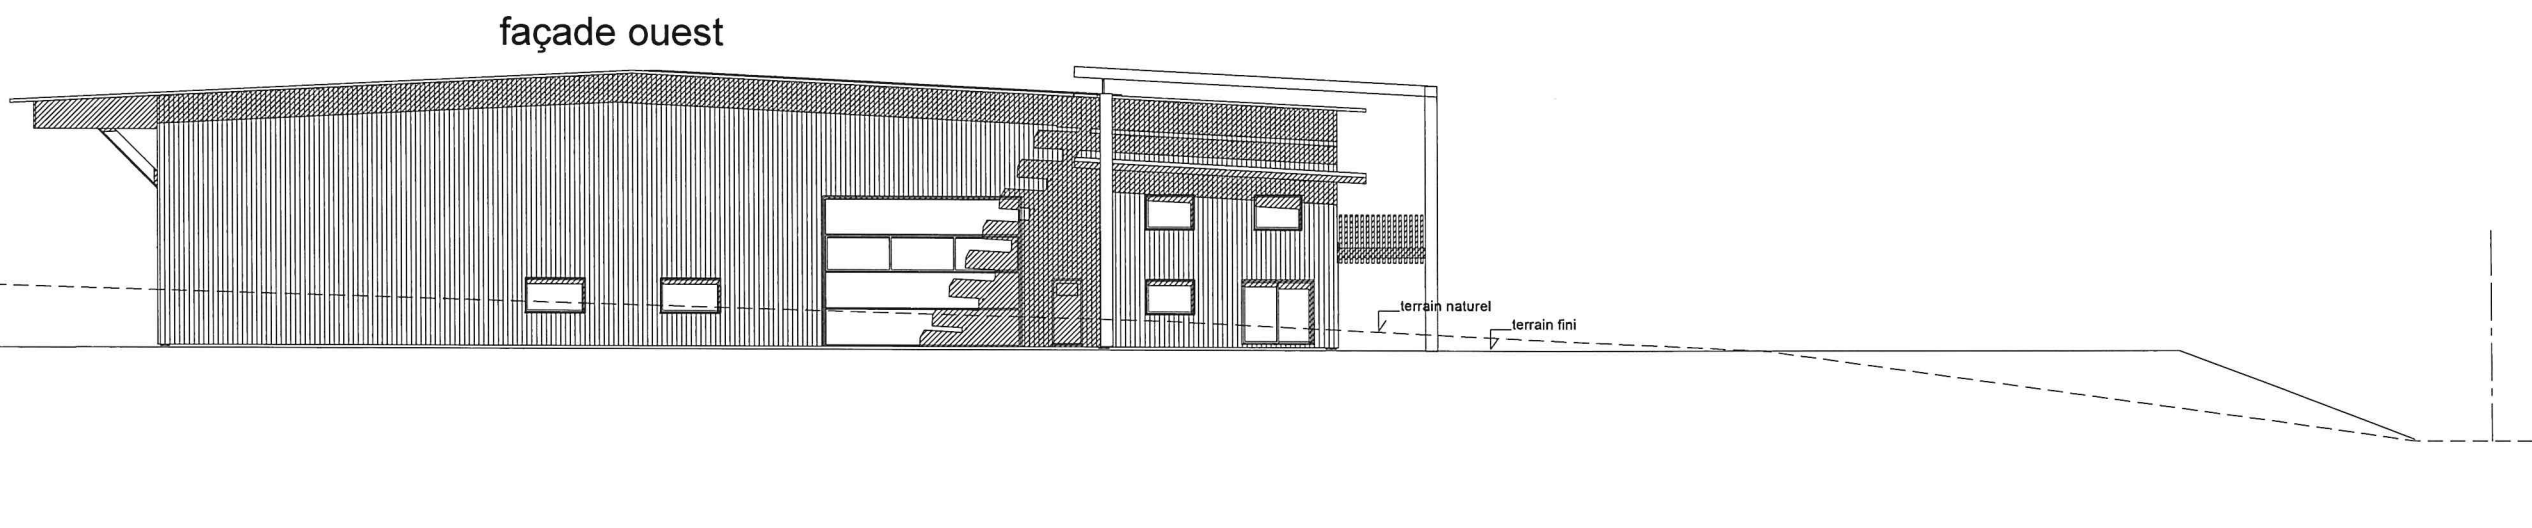

façade ouest

AVANT PROJET			
23/11/2021	ech: 1/250	PC 5	façades
Maitre d'Ouvrage CHARM'OSSATURE			architecte DE - maître d'oeuvre Caroline GAILLARD - ArchiConcept archi-concept@orange.fr 0686403907 13 av. président Kennedy, 25110 Baume les dames
date et signature			
<i>L'ensemble des plans, cotes, surfaces sont donnés à titre indicatif. Ils peuvent etre modifiés pour des raisons techniques ou règlementaires, ce qui entrainerait des modifications.</i>			