


Commune de Condes
Plan du collecteur communal
Plan des contraintes
pour l'assainissement non collectif

Légende

-  Collecteur communal
-  Contraintes faibles
-  Contraintes fortes
-  Contraintes très fortes

Echelle : 1/2000

© Sidec du Jura - CG39

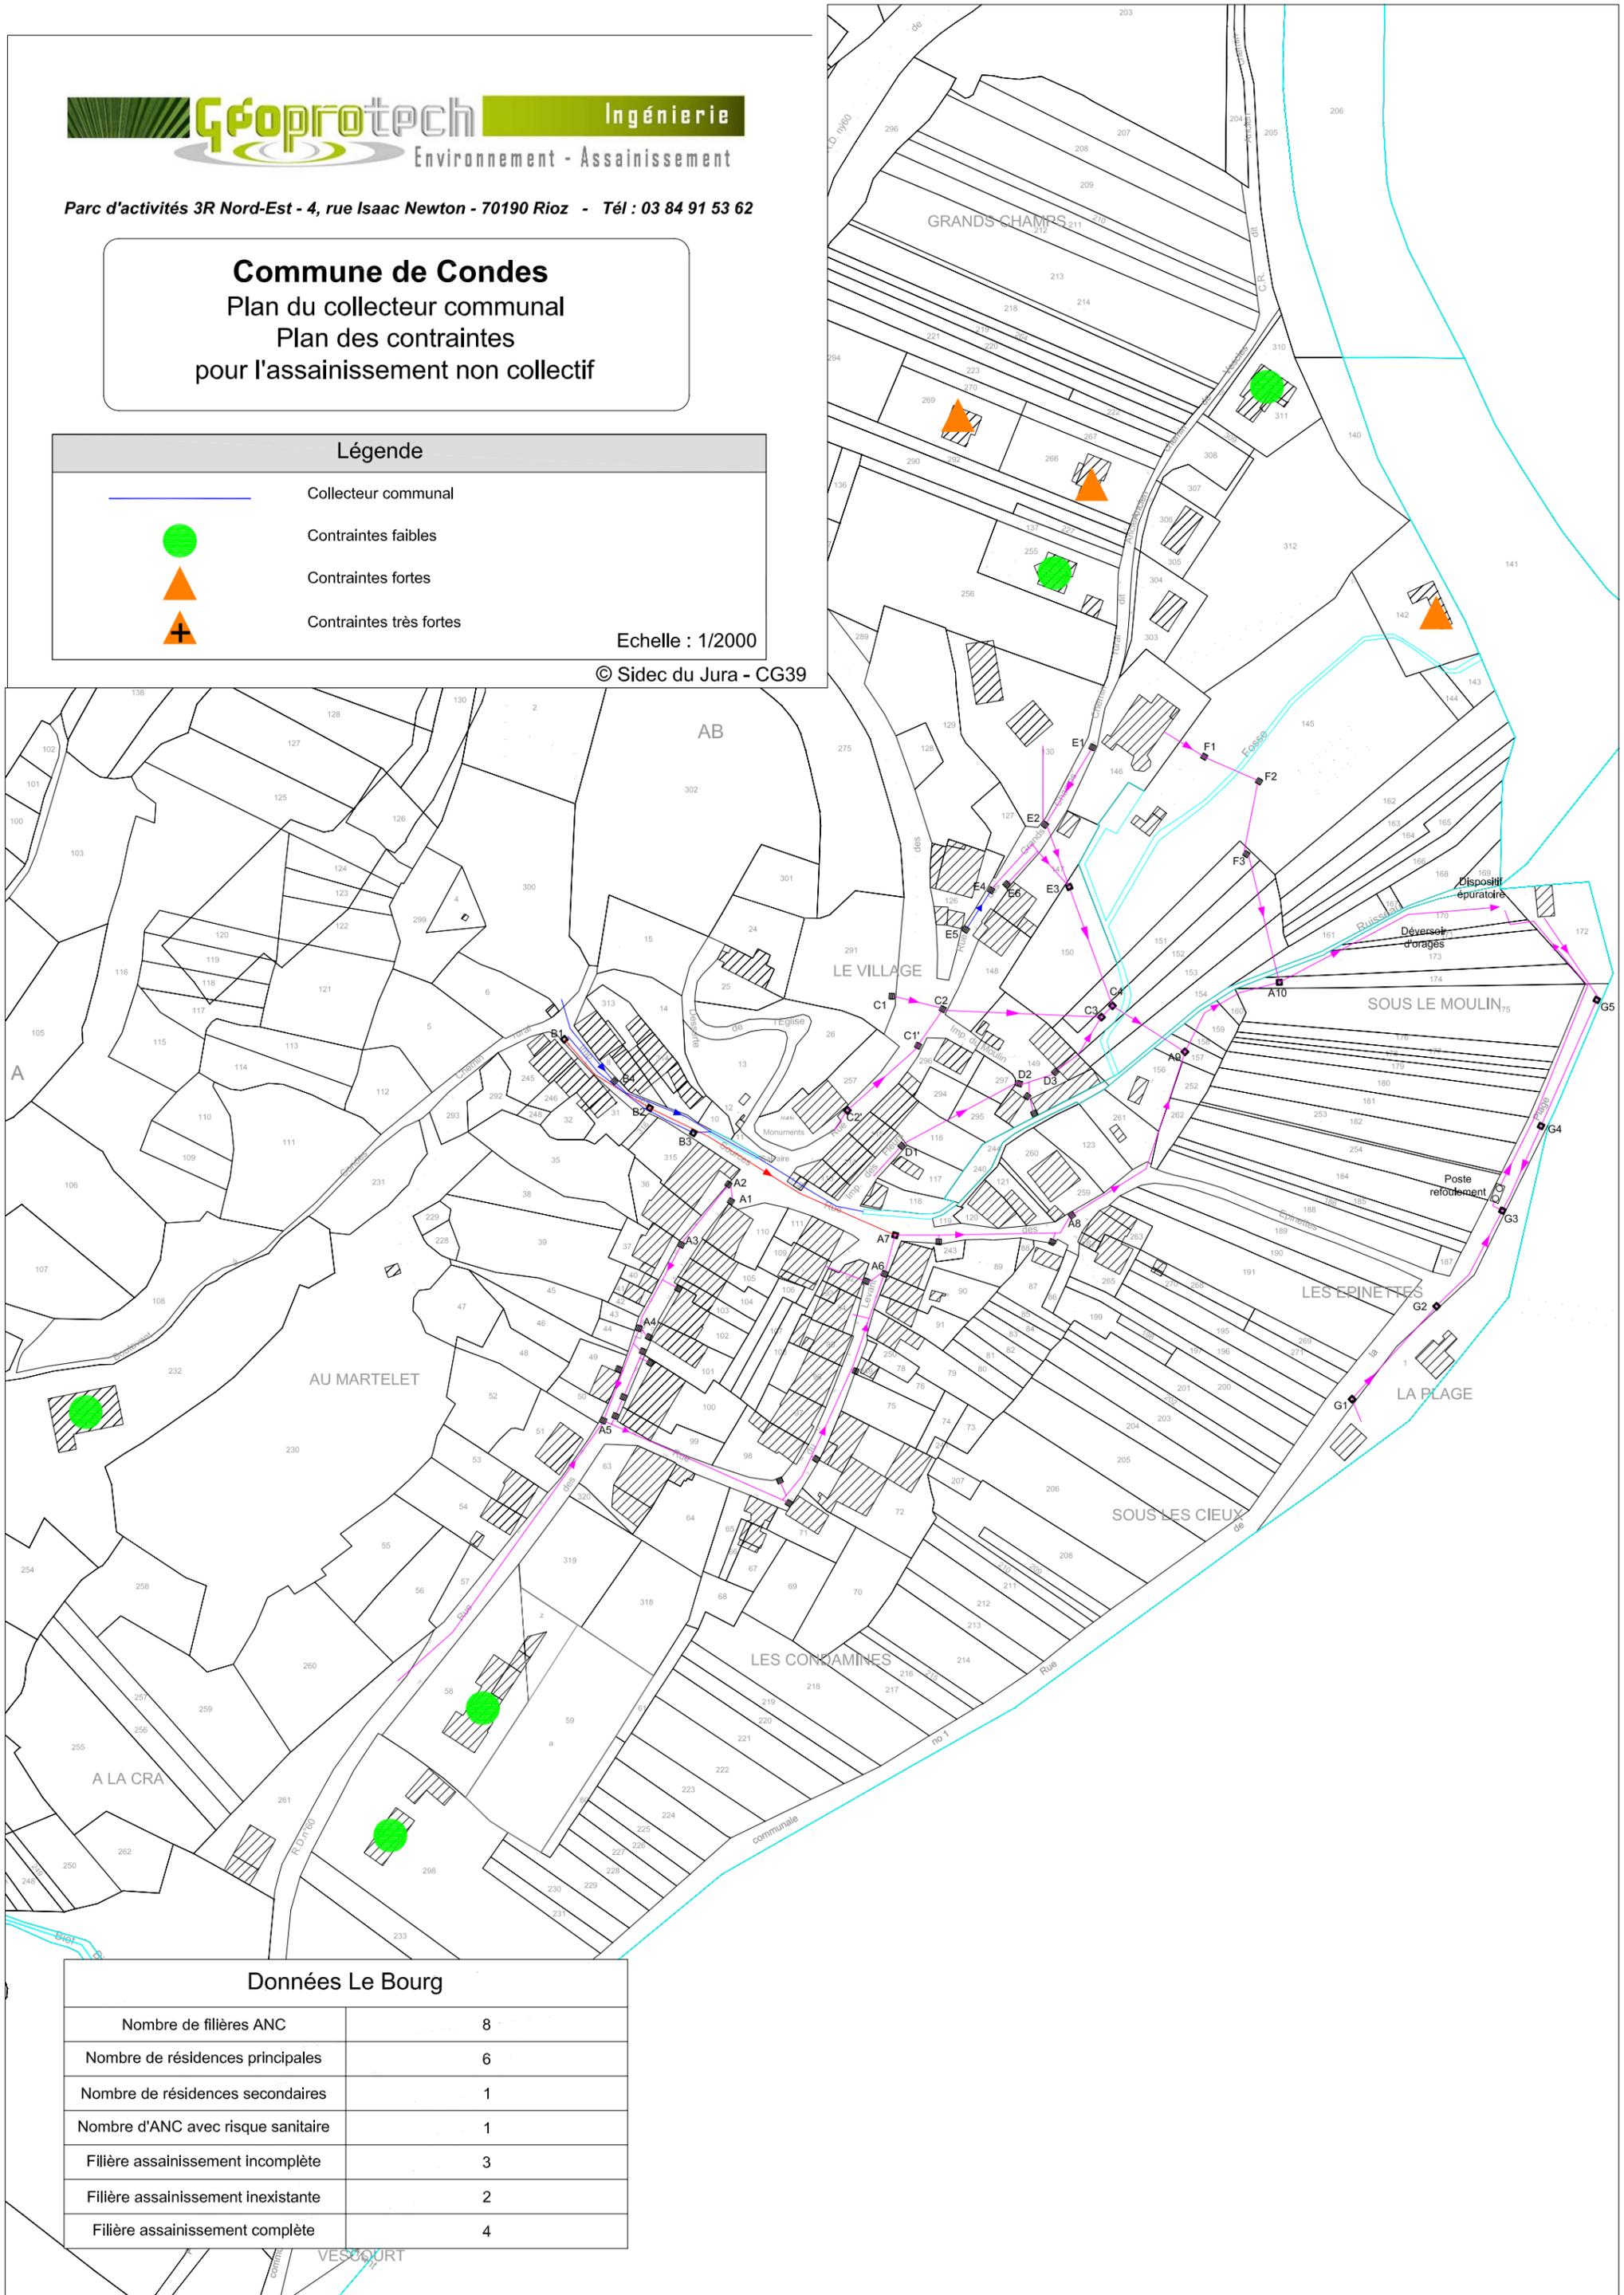

Données Le Bourg

Nombre de filières ANC	8
Nombre de résidences principales	6
Nombre de résidences secondaires	1
Nombre d'ANC avec risque sanitaire	1
Filière assainissement incomplète	3
Filière assainissement inexistante	2
Filière assainissement complète	4