

Département de la Côte d'Or
Commune de MIREBEAU-SUR-BEZE




Lotissement "La Pièce de Dijon"

DEMANDE DE PERMIS D'AMENAGER PA1 - PLAN DE SITUATION

Echelle : 1/25000

Dressé en janvier 2022
Référence : d04509

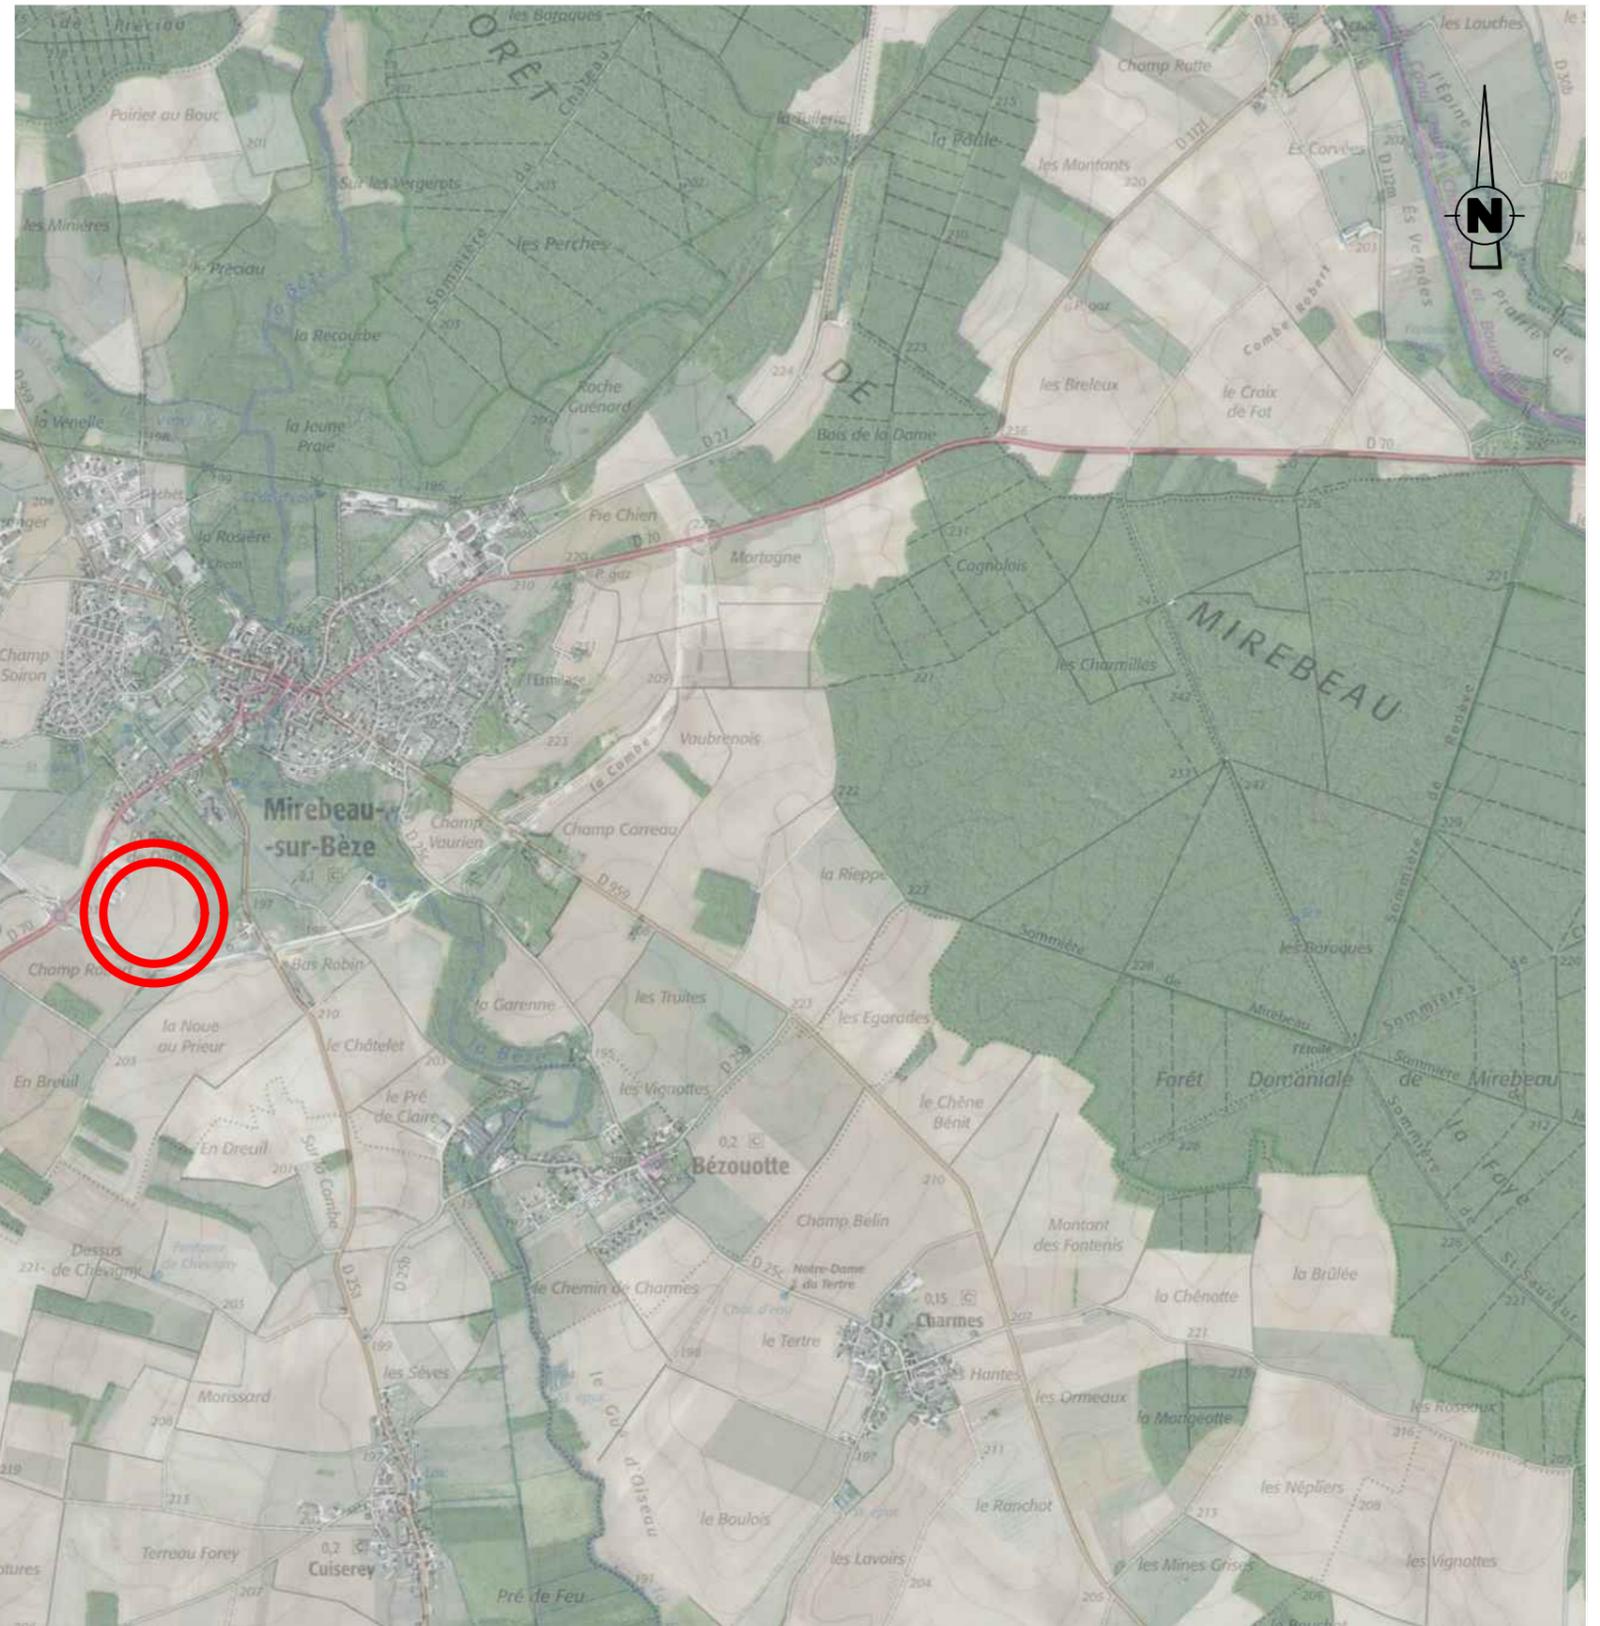

MORNAND - JANIN - SCHENIRER - PIERRE
Géomètres Experts Associés

4, Avenue de la Découverte - 21000 DIJON - Téléphone : 03 80 74 11 99
E-mail : contact@mjsp.fr Internet: www.mjsp.fr



Simon RODOT
ARCHITECTE D.P.L.G.
67 bis, rue de Marseille - 69007 LYON
Téléphone : 04 72 71 78 52 - Télécopie : 04 72 71 79 69
E-mail : simon.rodot@wanadoo.fr

