

PLAN DE PREVENTION DES RISQUES TECHNOLOGIQUES (PPRT)

DAVEY BICKFORD à HÉRY

Communes d'Héry, Hauteville et Saignelay



Plan de zonage réglementaire


Approuvé le 17 février 2012

Par arrêté préfectoral n° PPF-CAB-SS-2012-0056



Copyright : BD Parcellaire © IGN 2010 - DDT de l'Yonne - DREA - BRSA - Bourgogne - Remondevin Interis.

-  Limite communale
-  Périmètre d'exposition aux risques
-  Zone G (grise)
-  Zone R1 (rouge foncé)
-  Zone R2 (rouge foncé)
-  Zone B (bleu foncé)
-  Zone b1 (bleu clair)
-  Zone b2 (bleu clair)
-  Zone b3 (bleu clair)

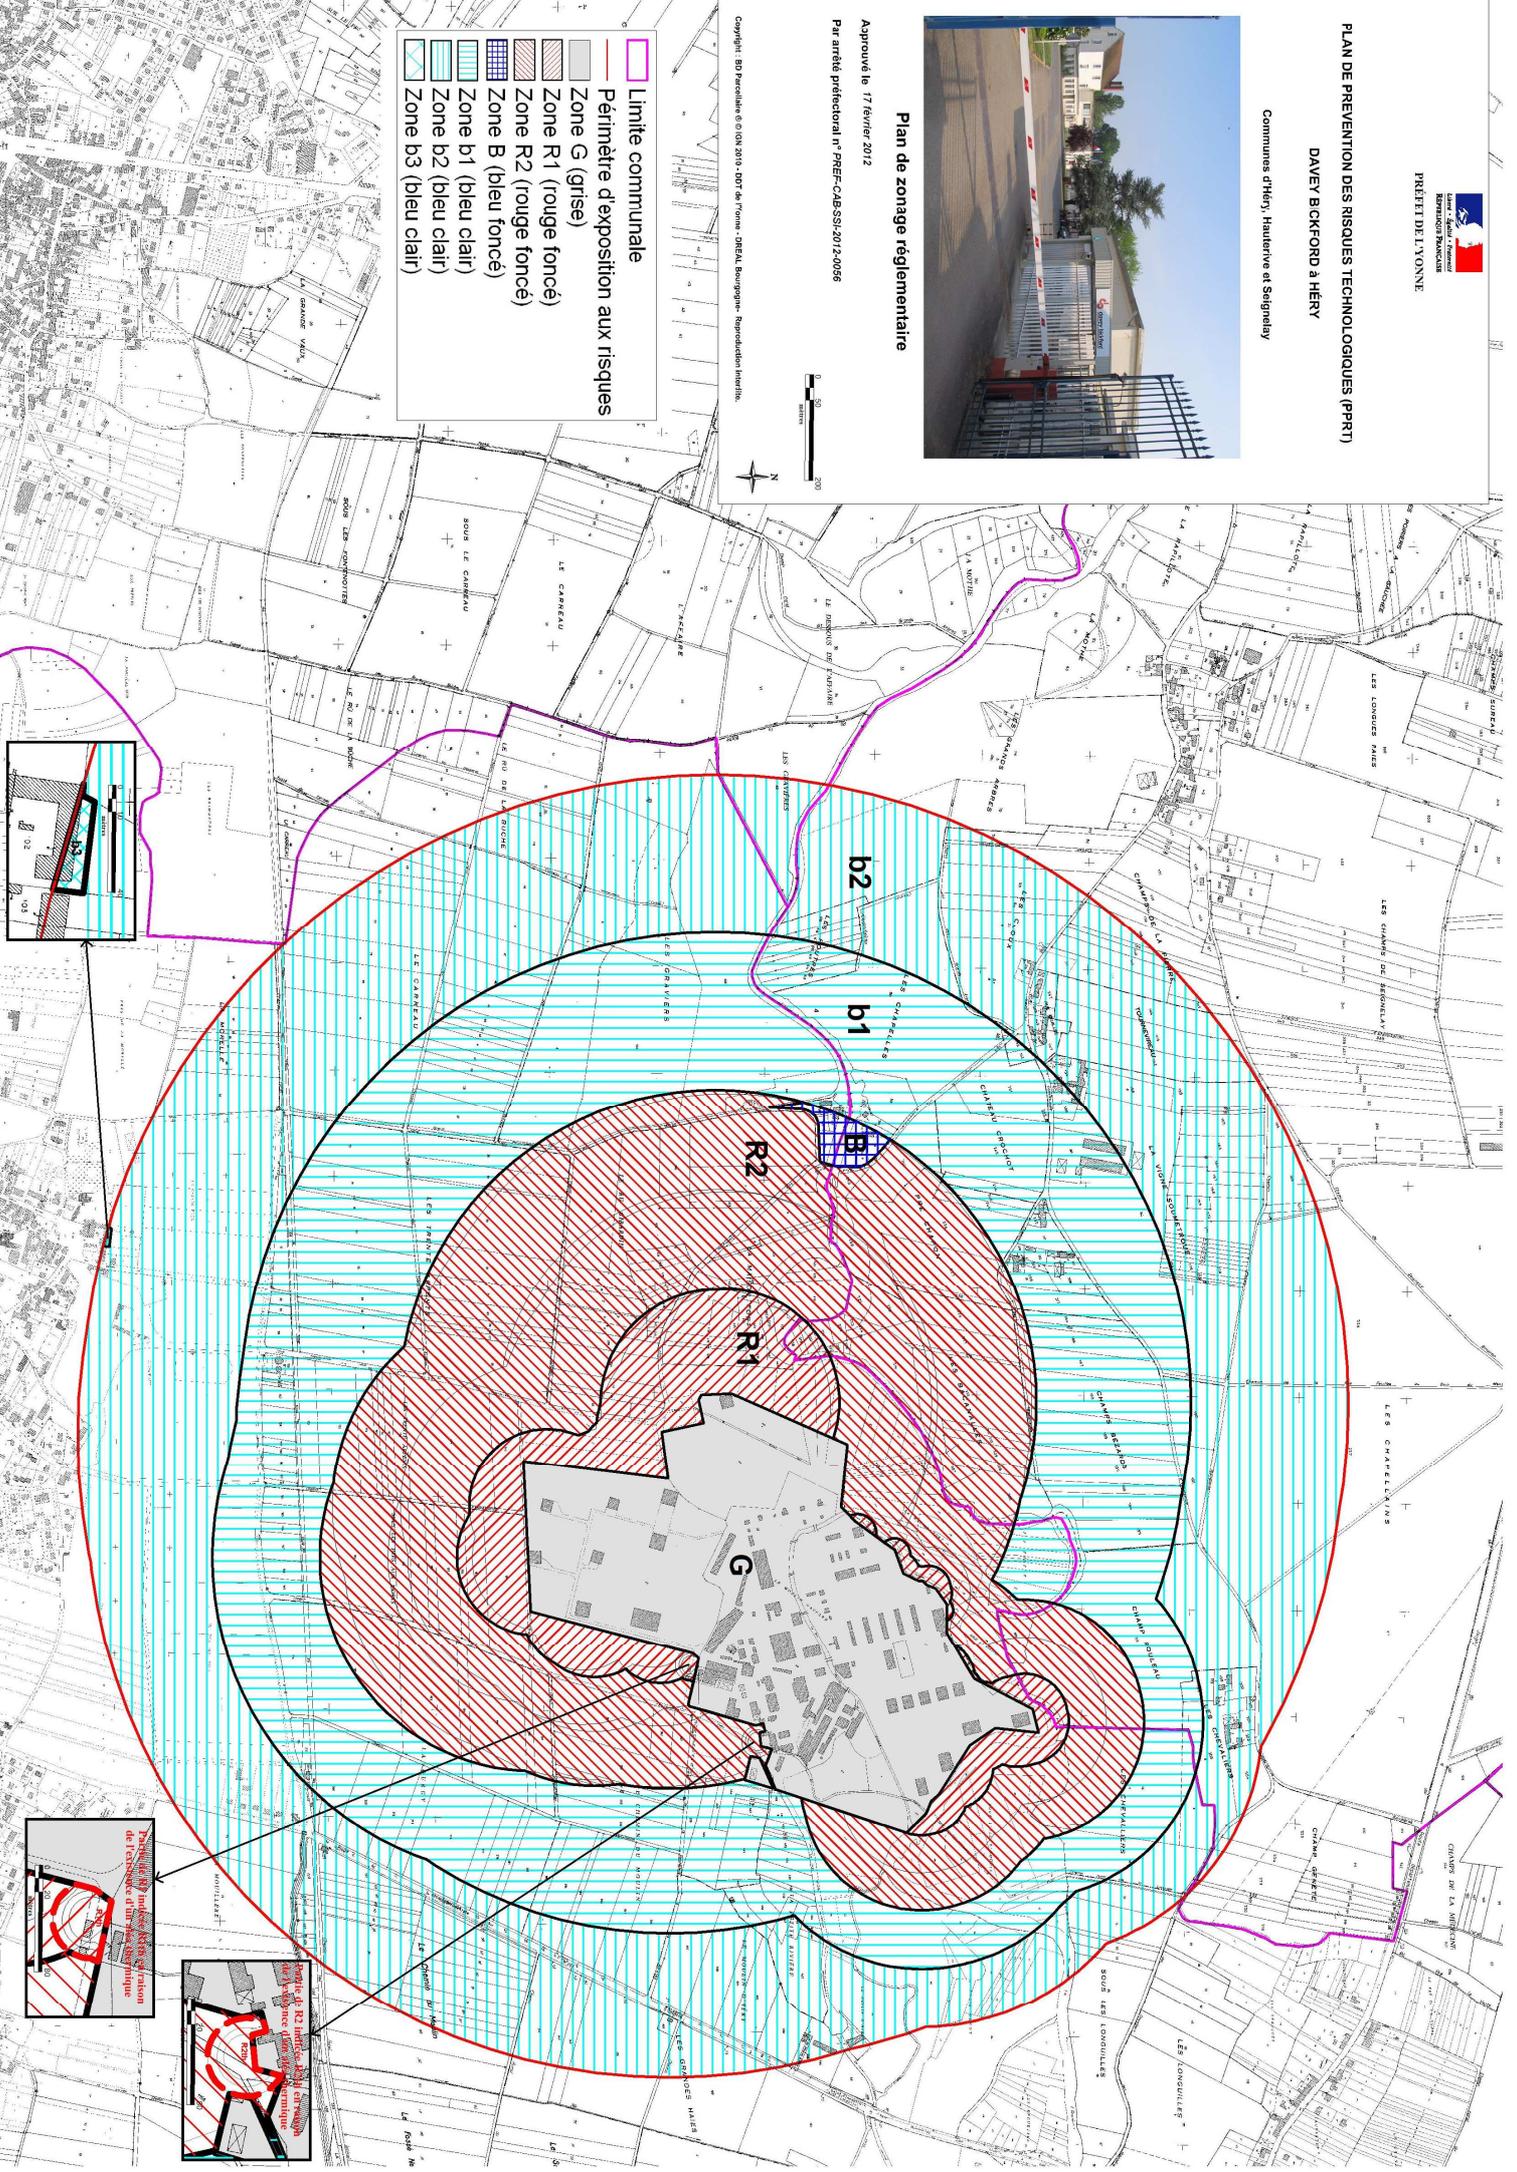

Périmètre d'exposition aux risques technologiques

Zone R2 (rouge foncé) et zone B (bleu foncé)