

Demande d'examen au cas par cas
SECTION N° ZS
PARCELLE N° 25/26/35
Projet agrivoltaïque

TENERGIE DEVELOPPEMENT

Ville : Commune de Torpes (71 270)

Demande d'examen au cas par cas

Dossier Annexe

Projet agrivoltaïque
Commune Torpes



Annexe 1 — Plan de situation

Plan IGN (Géoportail) - Echelle 1 : 5 000



Image aérienne (Géoportail) - Echelle 1 : 5 000



La présente demande d'examen au cas par cas est relative à la construction d'un parc agrivoltaïque. Le projet est situé sur la commune de Torpes (71 270) sur les parcelles n°25/26/35 section ZS.

Annexe 1 — Plan de situation

Plan IGN (Géoportail) - Echelle 1 : 25 000


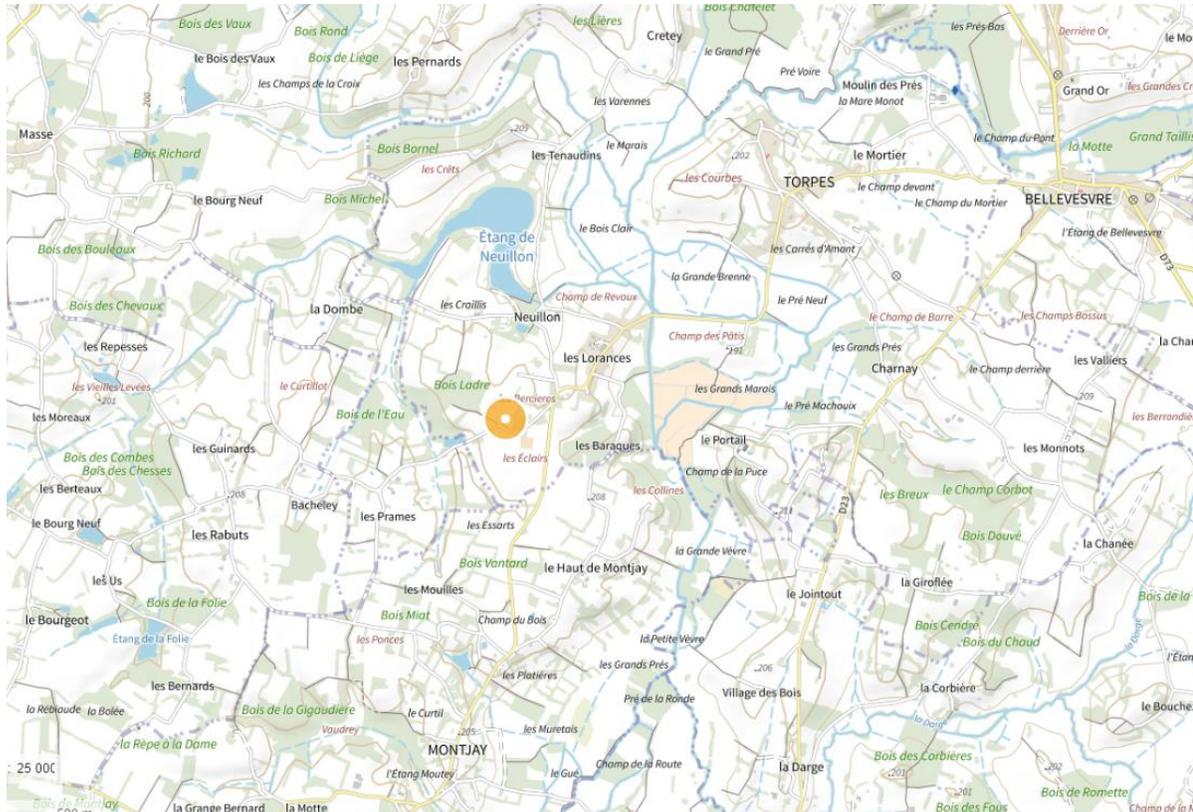


Image aérienne (Géoportail) - Echelle 1 : 25 000

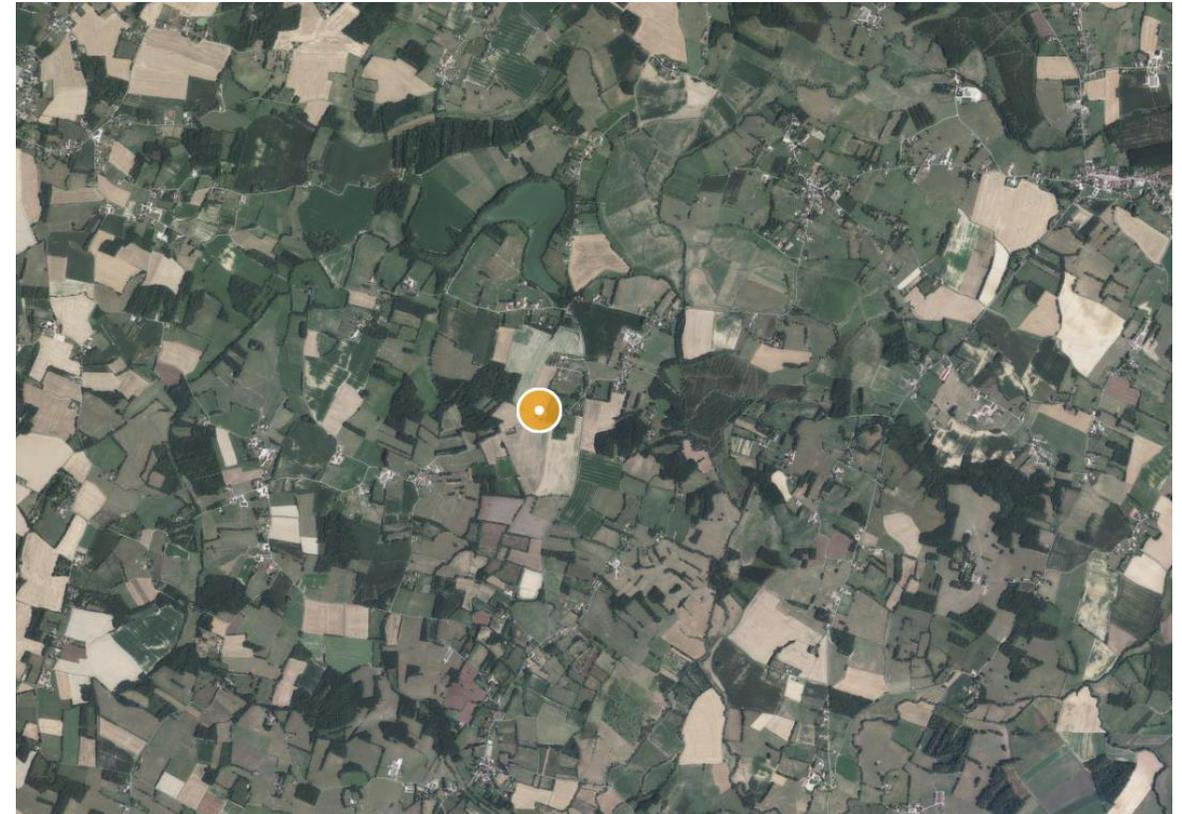

La présente demande d'examen au cas par cas est relative à la construction d'un parc agrivoltaïque. Le projet est situé sur la commune de Torpes (71 270) sur les parcelles n°25/26/35 section ZS.

Annexe 2 — Plan cadastral

Références de la parcelle 000 ZS 26


Référence cadastrale de la parcelle **000 ZS 26**
 Contenance cadastrale **17 753 mètres carrés**
 Adresse **LES NEUILLONS
71270 TORPES**

Références de la parcelle 000 ZS 35

Référence cadastrale de la parcelle **000 ZS 35**
 Contenance cadastrale **12 750 mètres carrés**
 Adresse **6 RUE DU BOIS DE BUCHEY
71270 TORPES**

Références de la parcelle 000 ZS 25

Référence cadastrale de la parcelle **000 ZS 25**
 Contenance cadastrale **11 271 mètres carrés**
 Adresse **LES NEUILLONS
71270 TORPES**

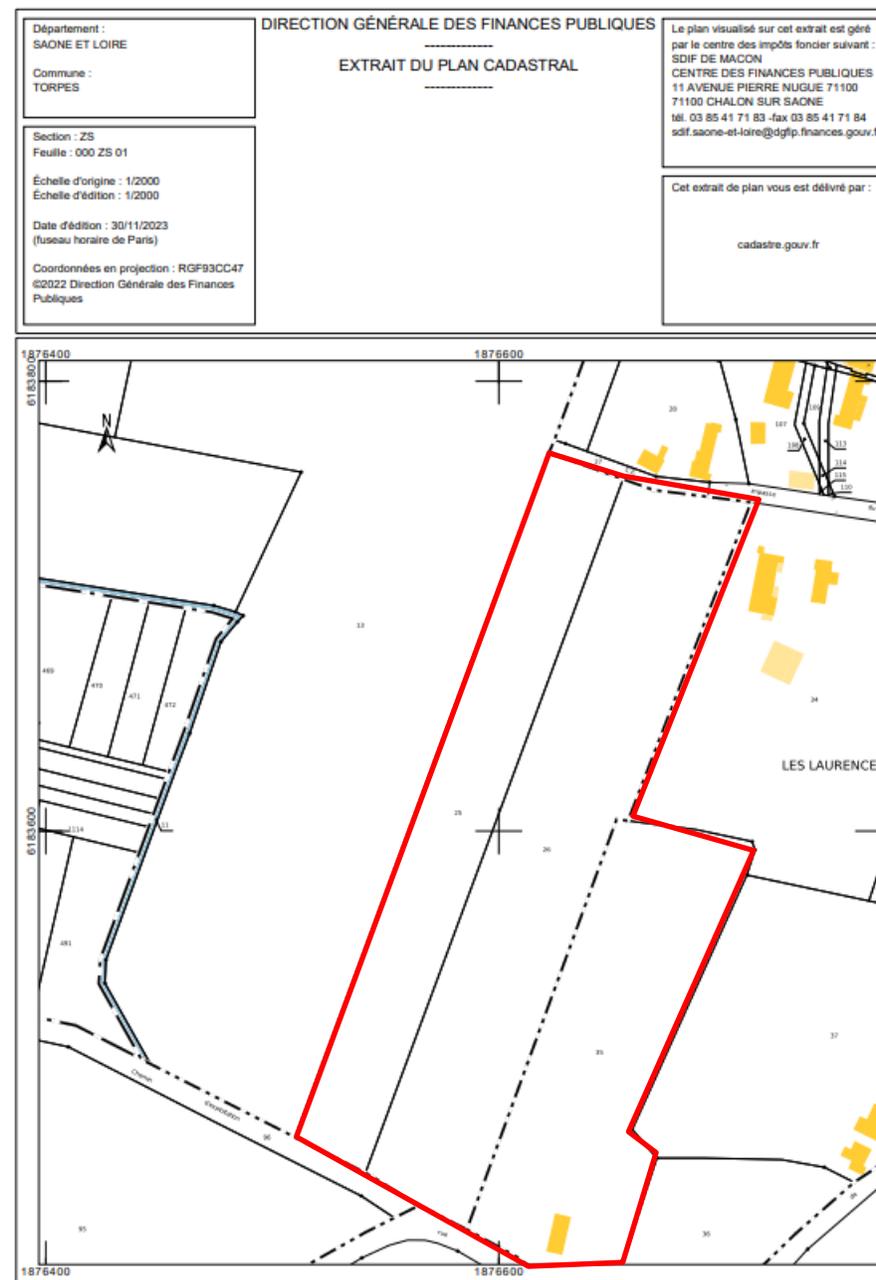


Annexe 3 — Photos des abords du projet



*Les photos 1 et 2 ont été prises le
24/10/2023*



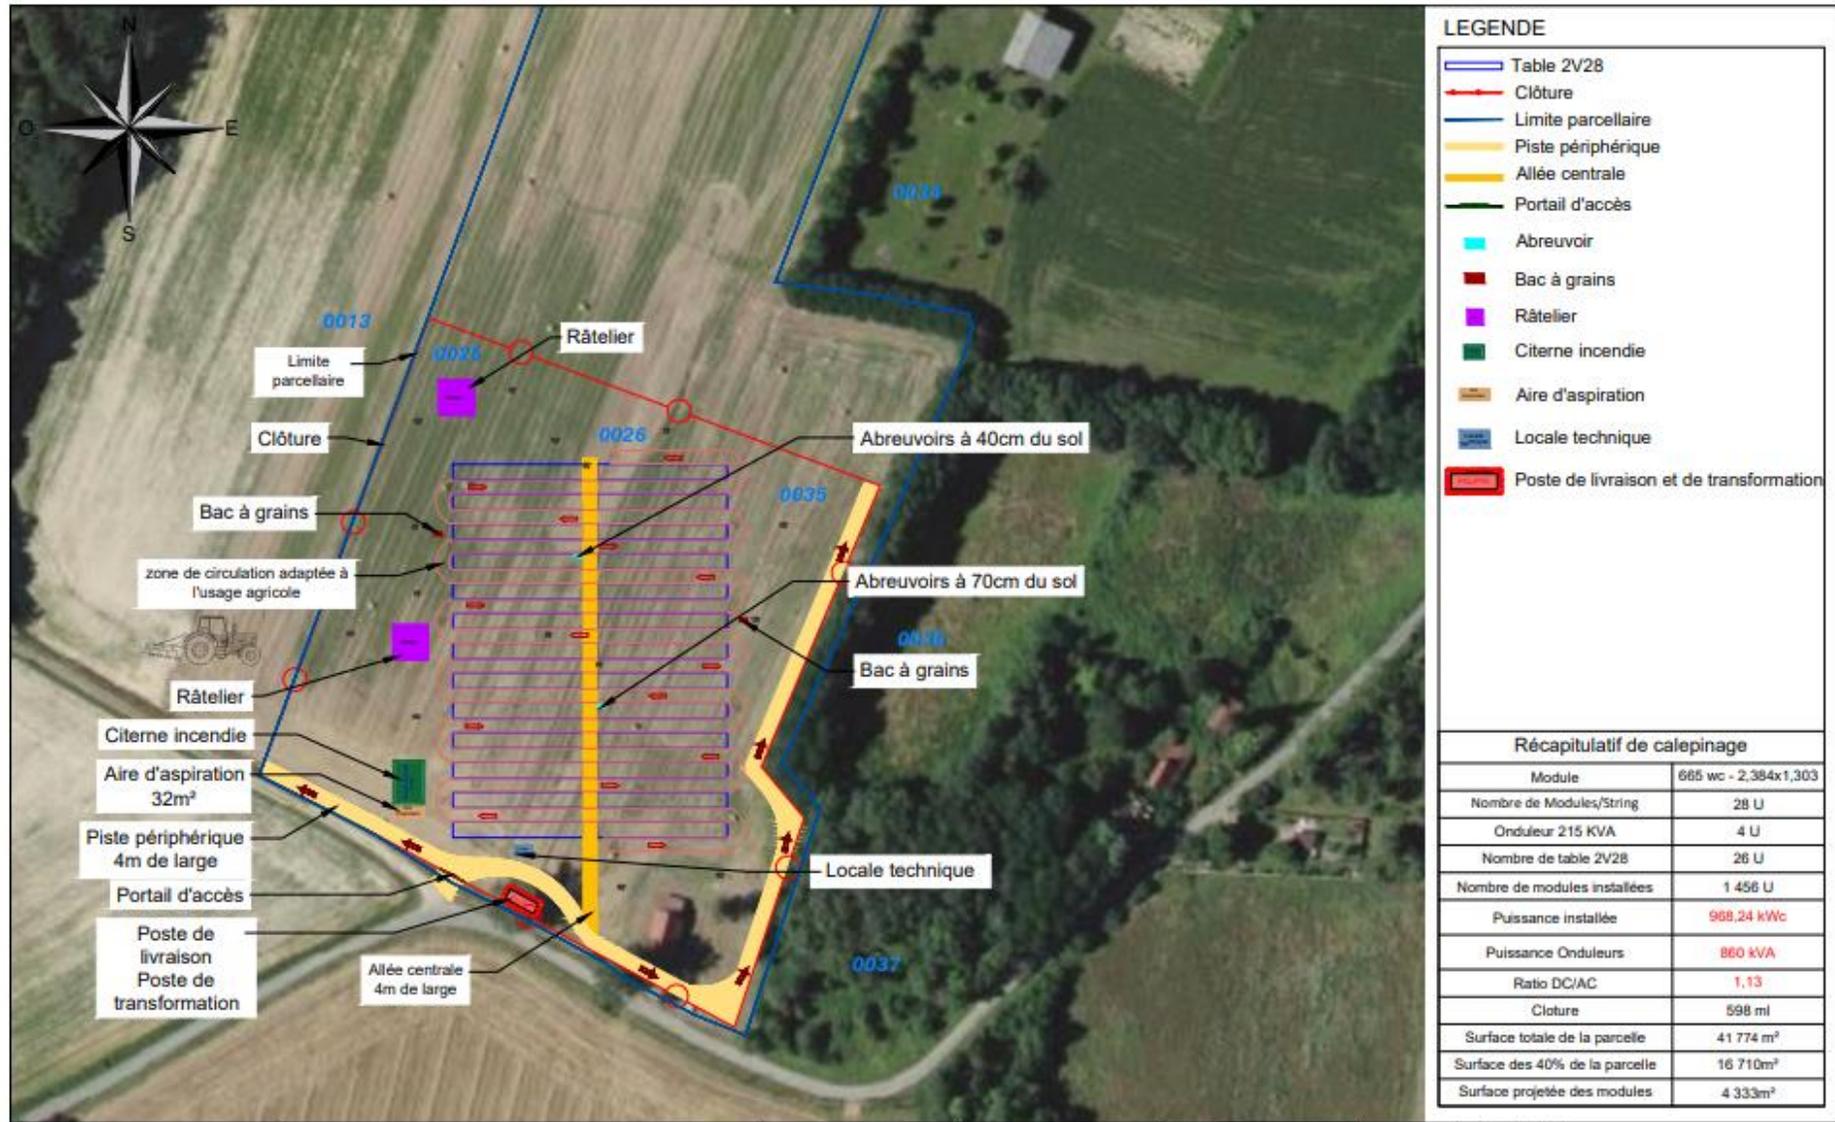

<p>ARTISANAT DE FRANCE / B.M.A. LEU-CIT PLAN DE FABRIQUE 13710 FOUVAUX Tél : +33 (0) 4 62 28 72 95</p>	Chaudat- Agrivoltaïque	PHASE : DEV	ID PROJET : 17 611	FORMAT : A3	Syst. Coord :
	Plan de masse	LOT : IMP		ECHELLE : N/A	RSF93.CC46
		N° PLAN : 01			
			01-dev-imp-01_plan d'implantation générale	Folio 01 / 03	<input type="checkbox"/> Pour construction <input type="checkbox"/> Tel que construit

Annexe 5 — Insertion paysagère du projet


Avant



Après




Annexe 4 - Plan de coupe

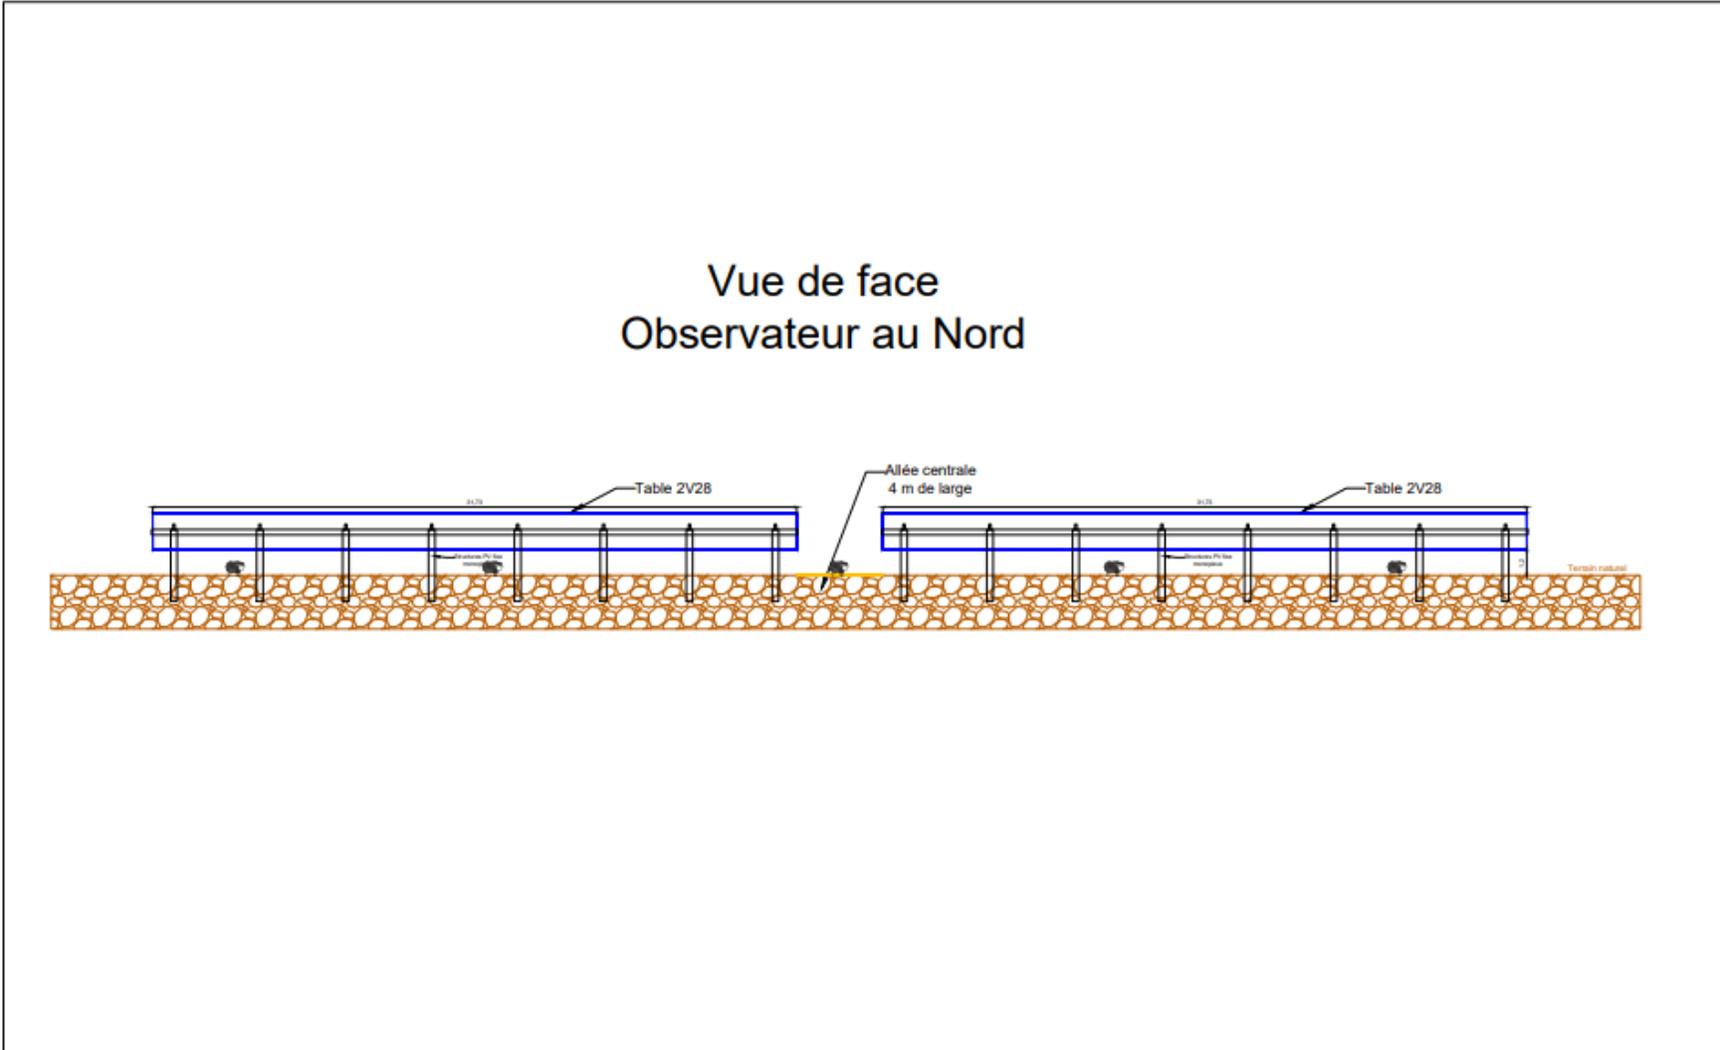

 ARTISANAT DE FONCAU (S) A LIQUID PLAN DE FABRIQUE 13719 FONCAU TEL +33 (0) 4 42 28 72 95	Chaudat- Agrivoltaïque	PHASE : DEV	ID PROJET : 17 611	FORMAT : A3	Syst. Coord : RGF93 CC46														
	Plan de coupe	LOT : IMP		ECHELLE : N/A	UNITÉ DE TRAVAIL : m														
	Observateur au Nord	N° PLAN : 01	01a-dev-imp-01_plans d'implantation globale	Folio 02 / 03		<input type="checkbox"/> Pour construction <input type="checkbox"/> Tel que construit													

Vue de profile
Observateur à l'Est

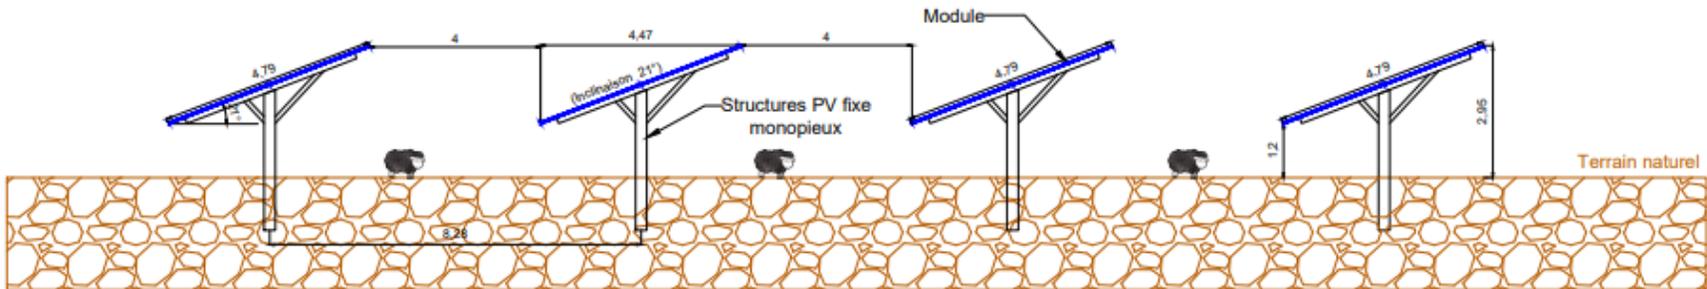

 <p>ARTISANAT DE FAVEAU / SIA LIEU-DIT PLAN DE FABRIQUE 13110 FAVEAU Tél. +33 (0) 4 42 28 72 85</p>	Chaudat- Agrivoltaïque	PHASE : DEV	ID PROJET : 17 611	FORMAT : A3	Syst. Coord : RGF93/CC46						
	Plan de coupe	LOT : IMP		ECHELLE : N/A	Unité de mesure : m						
	Observateur à l'Est	N° PLAN : 01	che-dev-imp-01_plans d'implantation générale	Folio 03 / 03	<input type="checkbox"/> Pour construction <input type="checkbox"/> Tél. que construit						

Annexe 6 — Plan des abords



Annexe 6 — Plan des abords et des cours d'eau

