
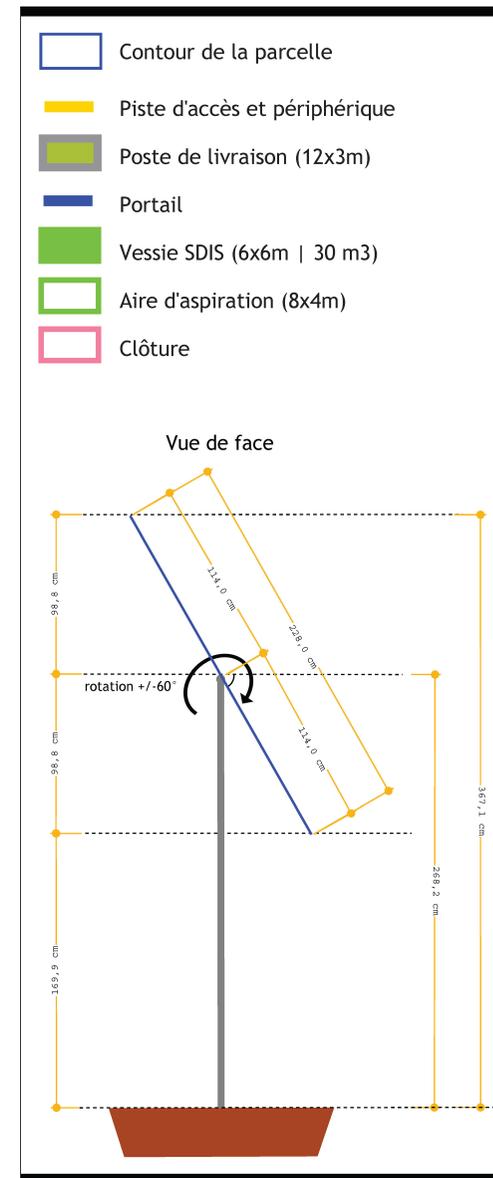


Installation d'une centrale photovoltaïque au sol de puissance inférieure à 1 MWc servant d'ombrière à la pâture de génisses

Ferme Saint-Joseph | Commune de Vitteaux (21350) | Côte d'Or

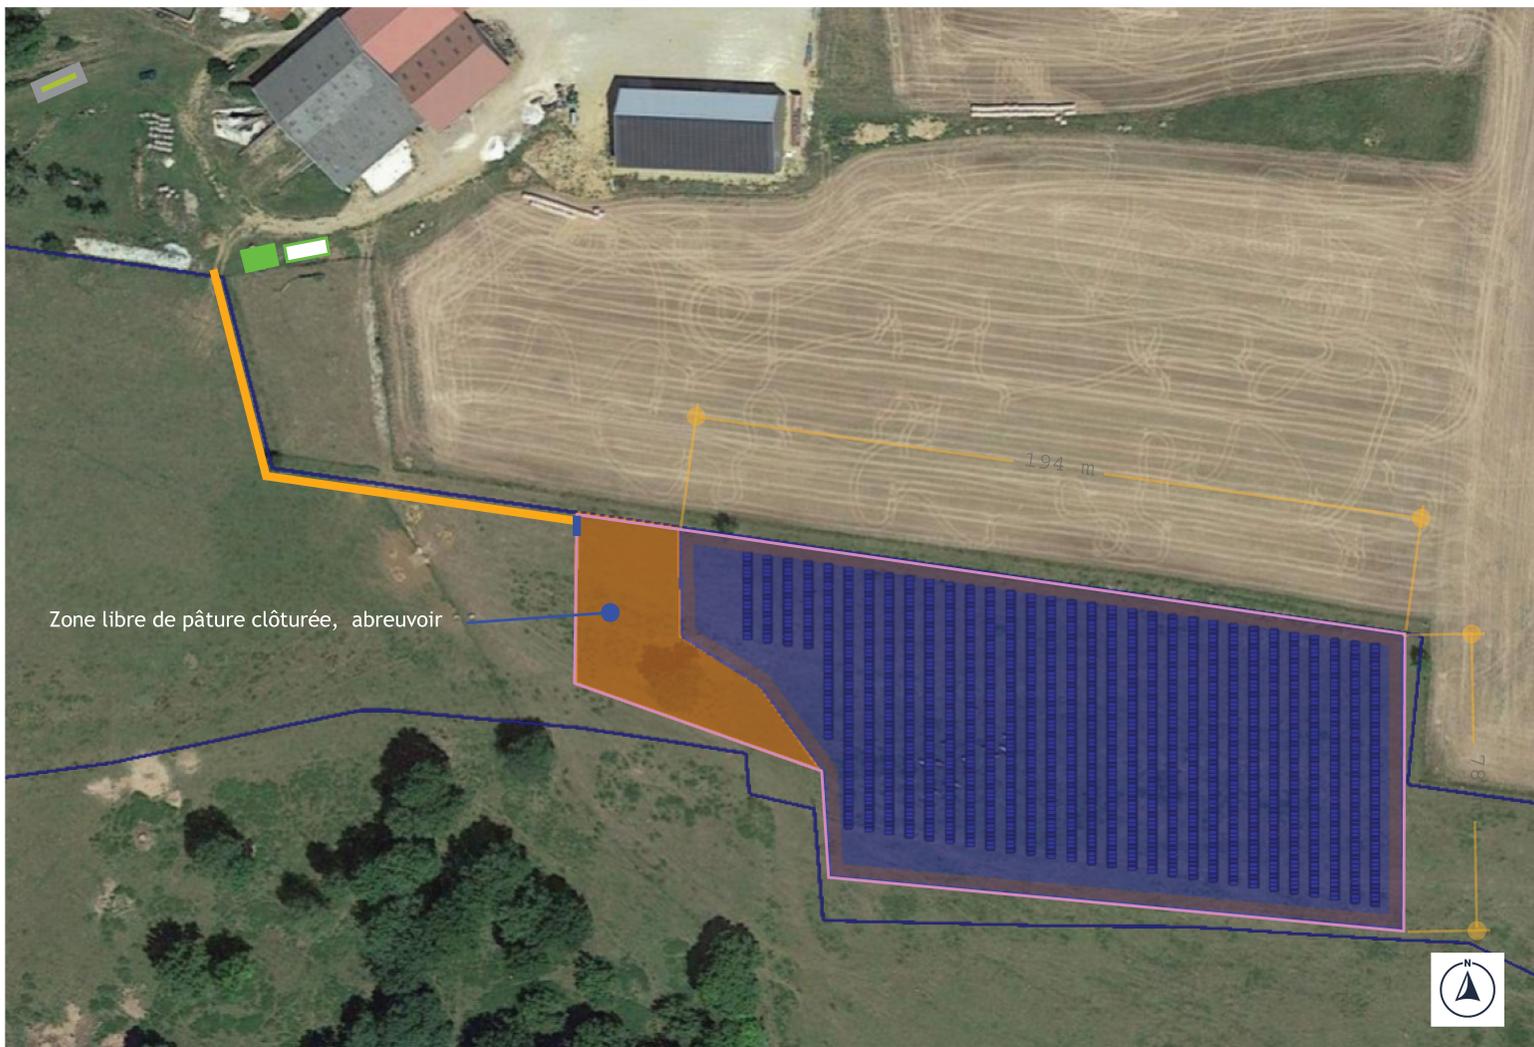

Copyright IGN - Reproduction interdite

demandeur



titre

Annexe 5 | Plan du projet

échelle

1 : 2 000°

format

A4

date

septembre 2023