




Source : IGN



7.5 15

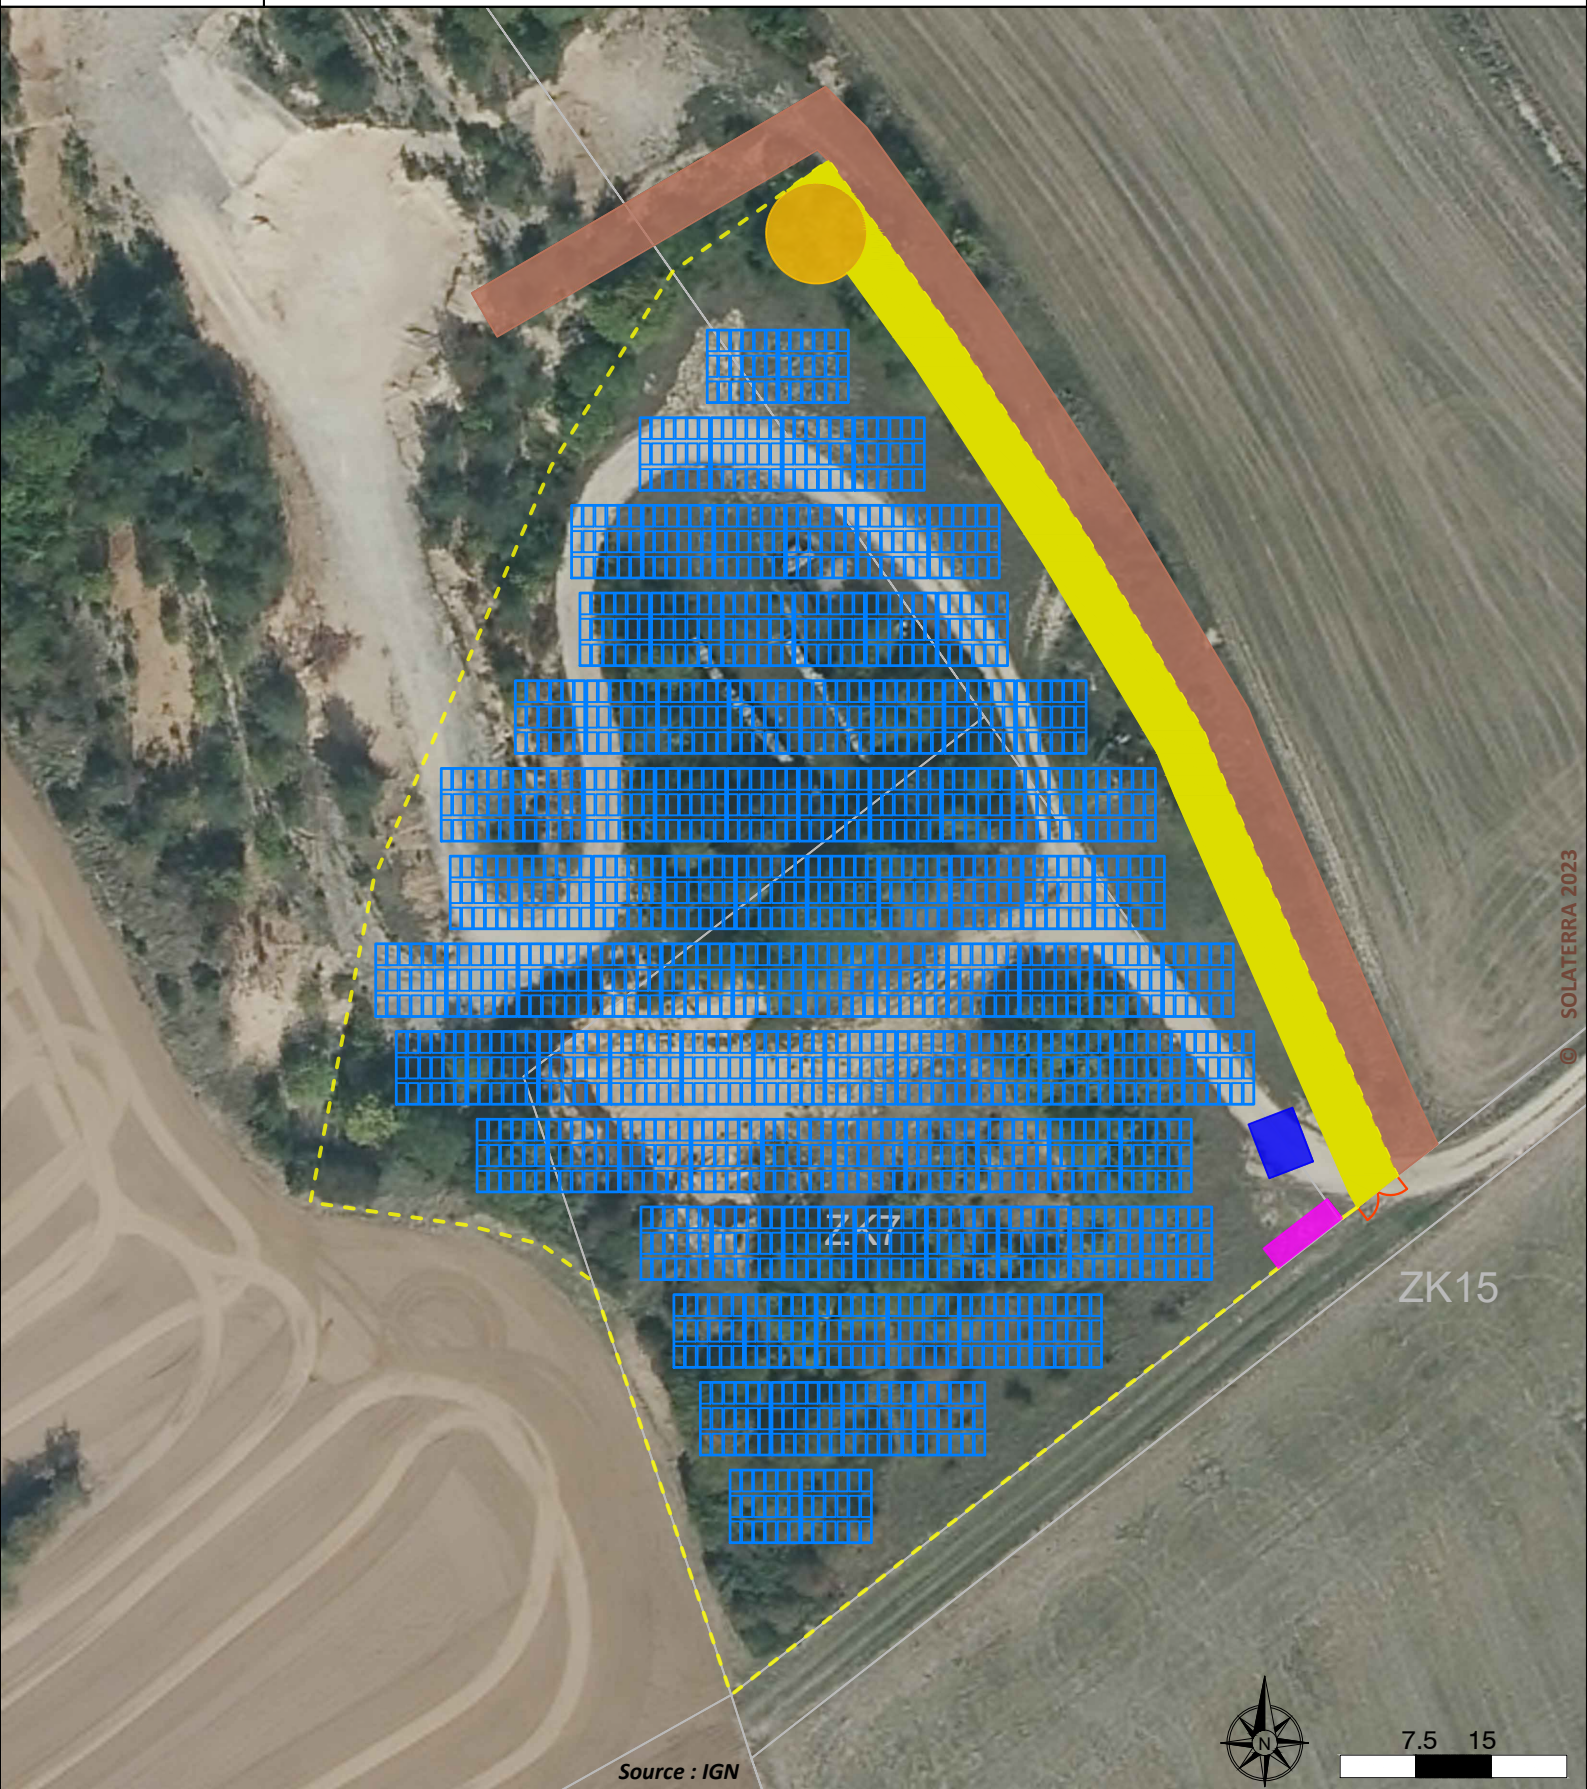

LEGENDE

 Portail

 Structures photovoltaïques

 Citerne incendie 20m³

 Clôture

 Poste de transformation et de livraison

 Aire de retournement

 Chemin d'exploitation (largeur 5m)

 Parcelle cadastrale

 Chemin privé