
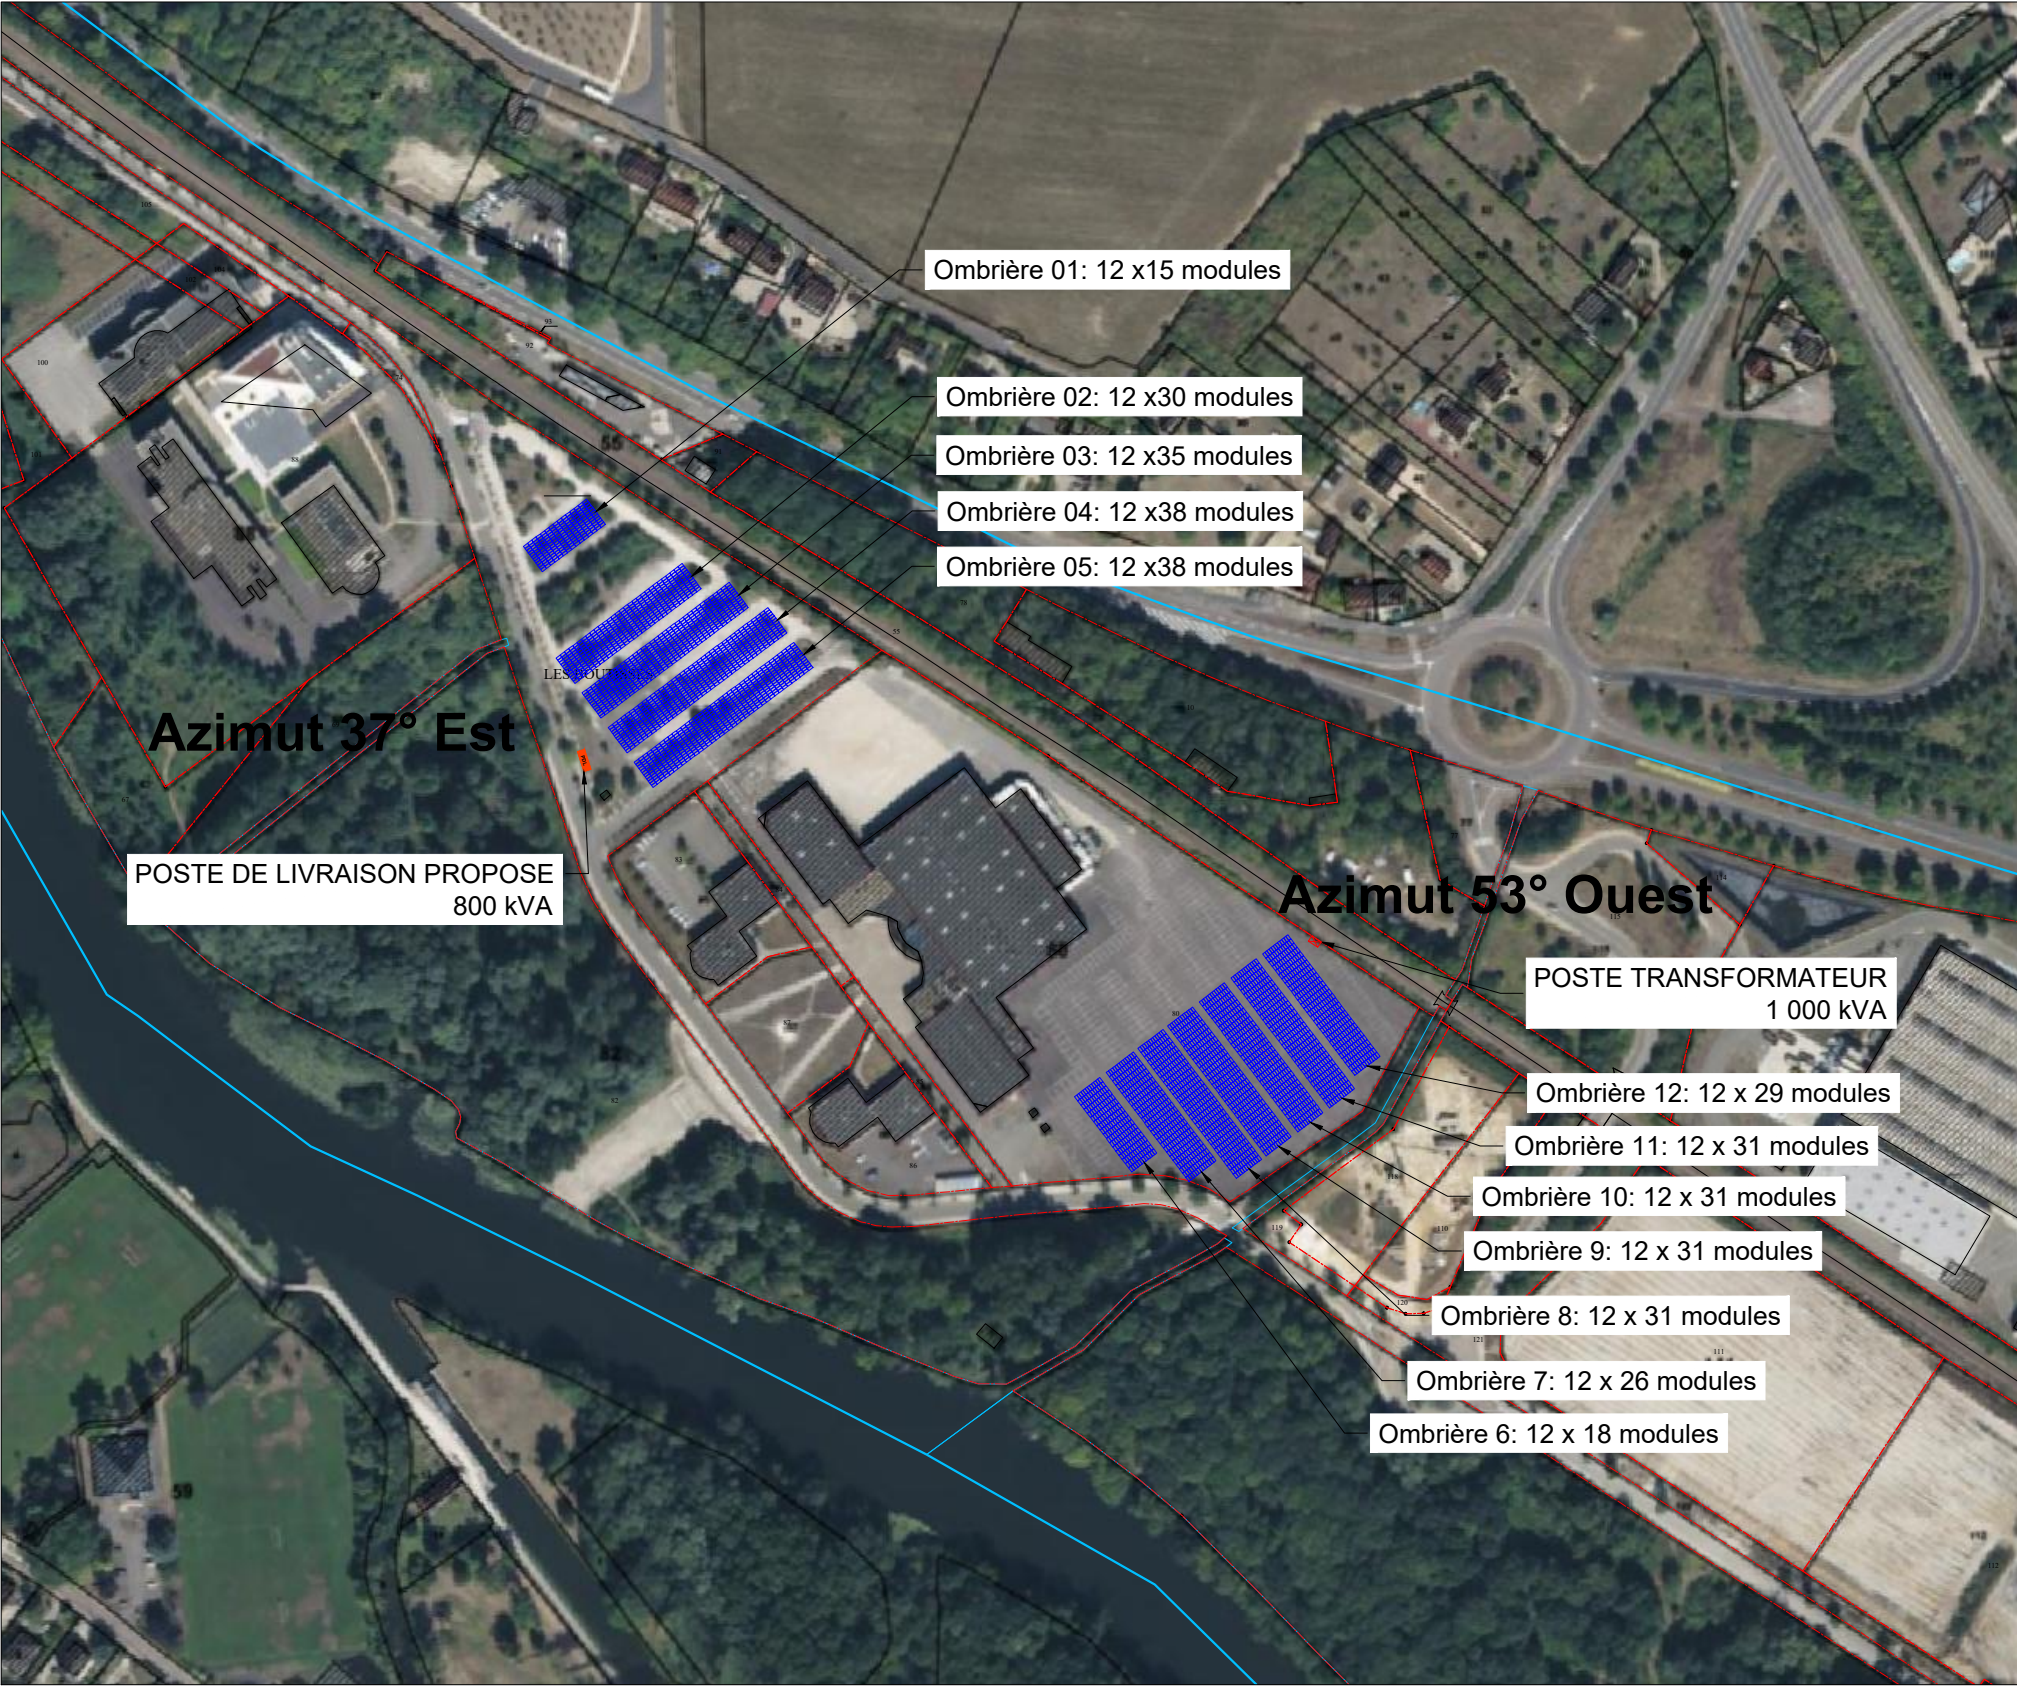


- NOTES:
- CE DESIGN SUPPOSE QUE LES DIFFERENTES ZONES SERONT TERRASSEES ET PREPAREES POUR REpondre A TOUTES LES TOLERANCES DES OMBRIERES PROPOSEES.
 - EUROCODE VENT ZONE 2, NEIGE ZONE A1, ALTITUDE 101m
 - CATEGORIE DE CORROSION: C3 maximum
 - N'EST CONSIDERE AUCUN OMBRAGE D'ARBRES OU DE BATIMENTS EXISTANTS

SPECIFICATIONS DE LA CENTRALE:


1 842.66 kWc ≈ 1 680 kVA (à 50°C)
4 236 MODULES HAUT REND. (435W) 1.5kV
14/15 MODULES/BRANCHE, 286 BRANCHES
12 OMBRIERES 10°
16 ONDULEURS
2 POSTES TRANSFORMATEUR 1 000 kVA & 800 kVA inclus dans le PDL
DC/AC = 0.99

AZIMUTH: 53° Ouest / 37° Est

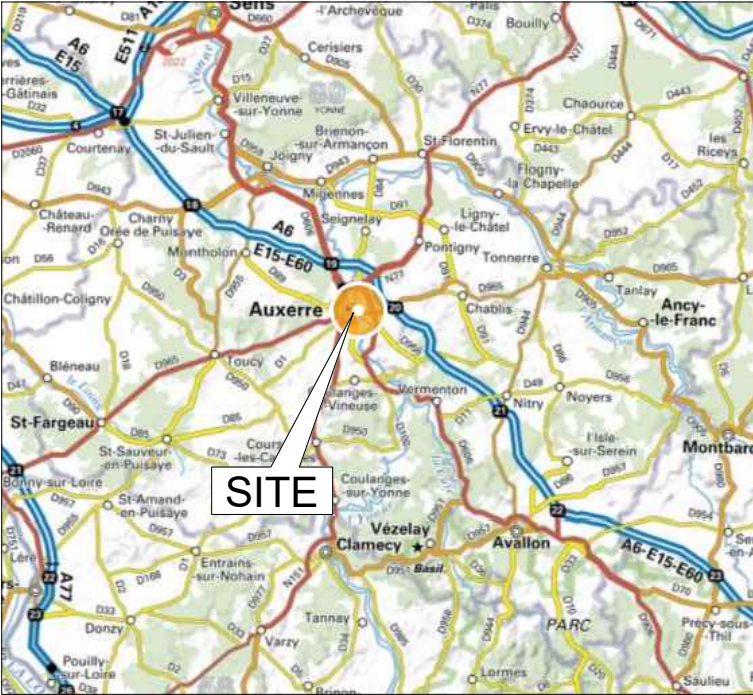


LOCALISATION:

LATITUDE, LONGITUDE:
47.786371°N, 3.597941°E

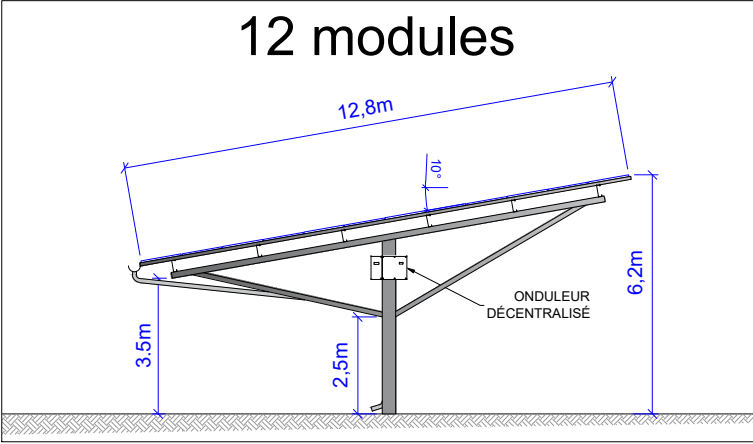

2 VUE OMBRIERE TYP
ECHELLE NC

NOTE: LA PUISSANCE ET LE NOMBRE DE MODULES, TYPE ET AGENCEMENT, SONT SUJET A CHANGEMENT APRES VERIFICATION DES CONDITIONS REELLES ET FUTURES DU SITE.

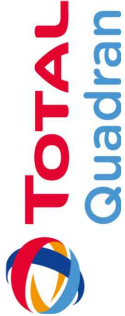

PRÉLIMINAIRE
NON VALIDE
POUR
CONSTRUCTION

CENTRALE SOLAIRE AMI AUXERRE
GENERATEUR PHOTOVOLTAÏQUE

OMBRIERES DE PARKING 10°
IMPLANTATION GENERALE

RÉVISIONS		DATE	DP	CP	BC	ML		
REV	DESCRIPTION							
A		25-10-18						
FORMAT		A3						
FOLIO		AL						