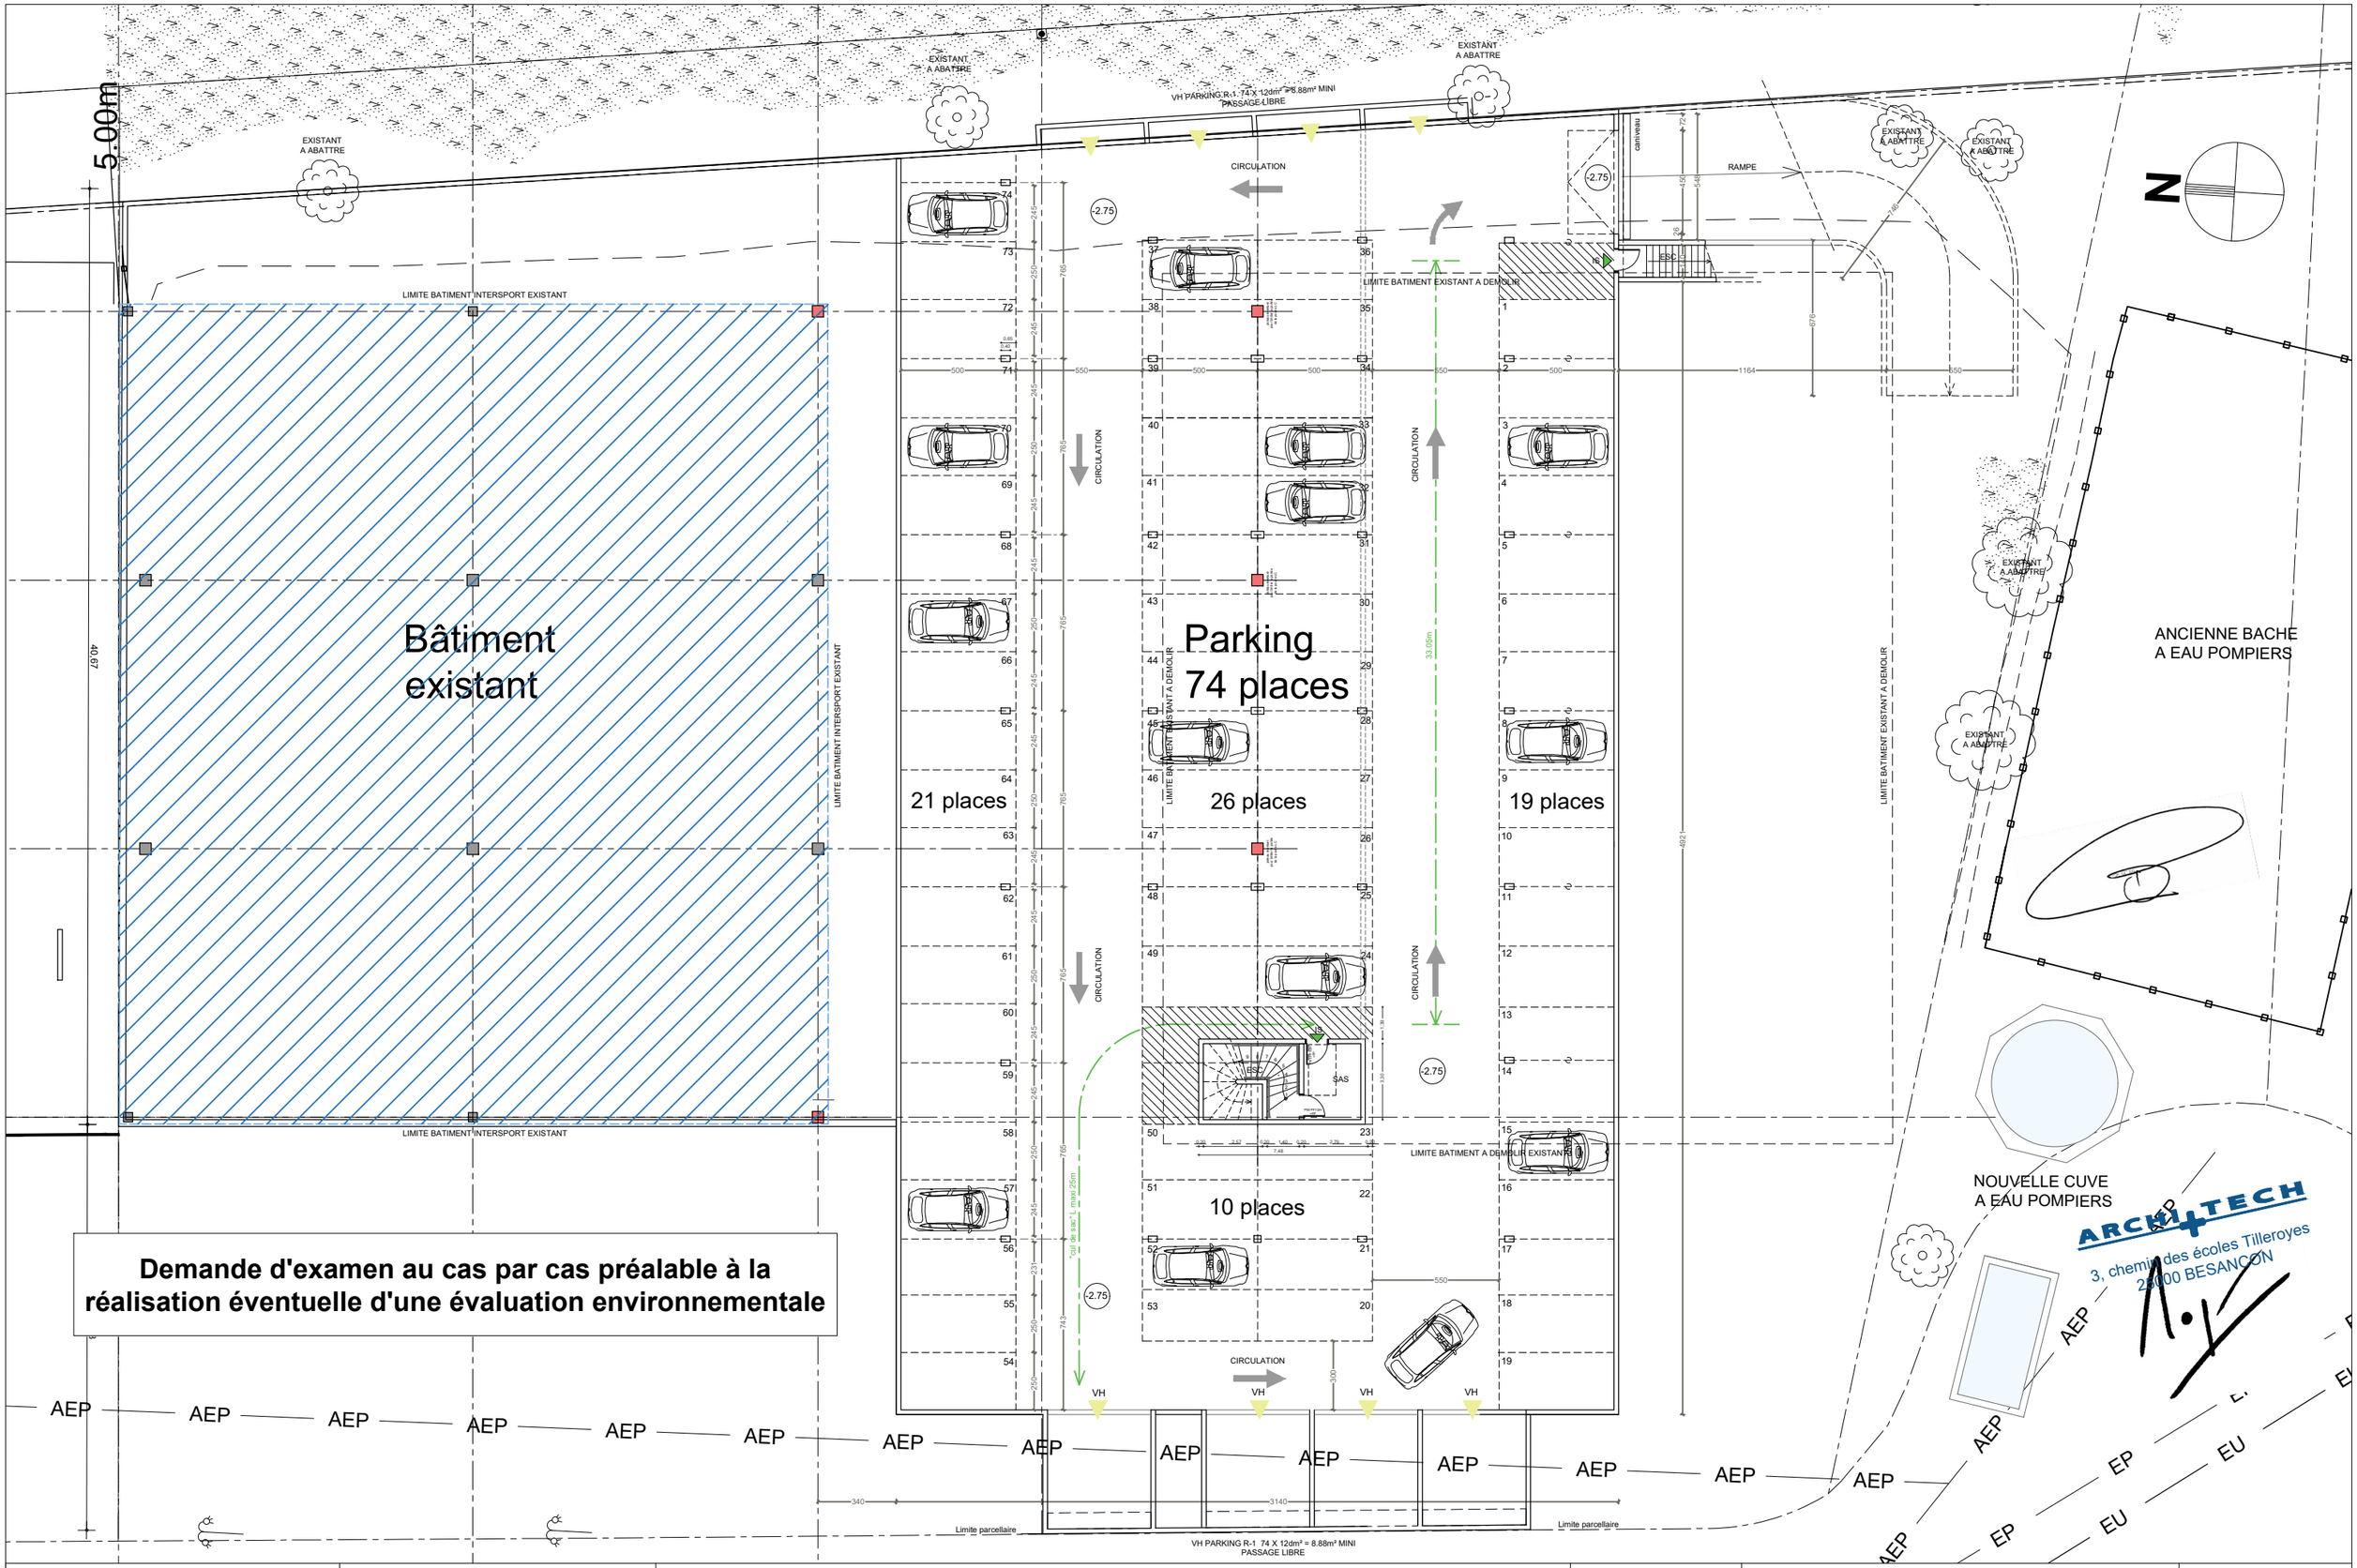

Demande d'examen au cas par cas préalable à la réalisation éventuelle d'une évaluation environnementale

SCI Valimo 87 - 1 rue de l'étang - 25870 CHATILLON le DUC	ARCHI+TECH	**Restructuration et Extension d'une surface de vente** Rue de l'Etang - 25480 Ecole valentin	PC	PLAN NIVEAU R-1 Parking enterré	JUIN 2022 Ech : 1/250e