

COMMUNE de CERCY LA TOUR
 Lieu-dit : "Les Fourneaux"
 Section D n°884

PLAN DE DIVISION FONCIERE

Echelle : 1/1500e

Système de coordonnées RGF93 CC47 zone 6
 C:\Fich\Production\MonGroupe\TWP212271\2_BORNAGE - DIVISION\Plan\NE21497_PLAN DIVISION.dwg

NE21497 - VS

Division pour cession d'une partie non bâtie sur la parcelle D n°884.

Cédants
 Propriétaires parcelles D n°280-805 et 884

Bon pour accord sur la limite définie (7000 et 1017)
M. Philippe NORMAND
 (date et signature)

Mme Nicole NORMAND
 (date et signature)

Demandeur


Bon pour accord sur la limite définie (7000 et 1017)
NIEVRE AMENAGEMENT
 (date, signature et cachet)

- Borne OGE existante
- Borne OGE nouvelle
- Limite définie dans le DMPC
- Limite réelle
- Limite incertaine dessinée par application cadastrale non définie contradictoirement et non garantie.

NOTA :
 En l'absence de bornage amiable de l'ensemble du périmètre, seule la ligne divisrice est garantie. Les superficies graphiques calculées sont des superficies approximatives de natures fiscales appelées contenances cadastrales, non apprêtées et non garanties.
 La valeur juridique de ce document n'est acquise que s'il a été joint en l'état à un acte authentique ou à une décision de justice.

N°	X	Y
2 (borne OGE existante)	17490042.91	61840007.97
3 (borne OGE existante)	17489955.40	61839959.43
8 (pieux fer)	17488885.62	61839920.40
36 (borne OGE existante)	1748841.96	6183896.04
39 (borne OGE nouvelle)	1748871.03	6183912.23
1000 (poteau clôture)	1748793.52	6183983.58
1001 (poteau clôture)	1748836.53	6184007.66
1002 (poteau clôture)	1748906.82	6184046.74
1011 (pieux fer)	1748964.62	6183784.71
1017 (borne OGE nouvelle)	1749064.14	6183831.92
7000 (borne OGE nouvelle)	1748960.73	6183962.38

Coordonnées des points - Rattachement GPS - TERIA
 Système de coordonnées RGF 93
 Projection CC47 zone 6

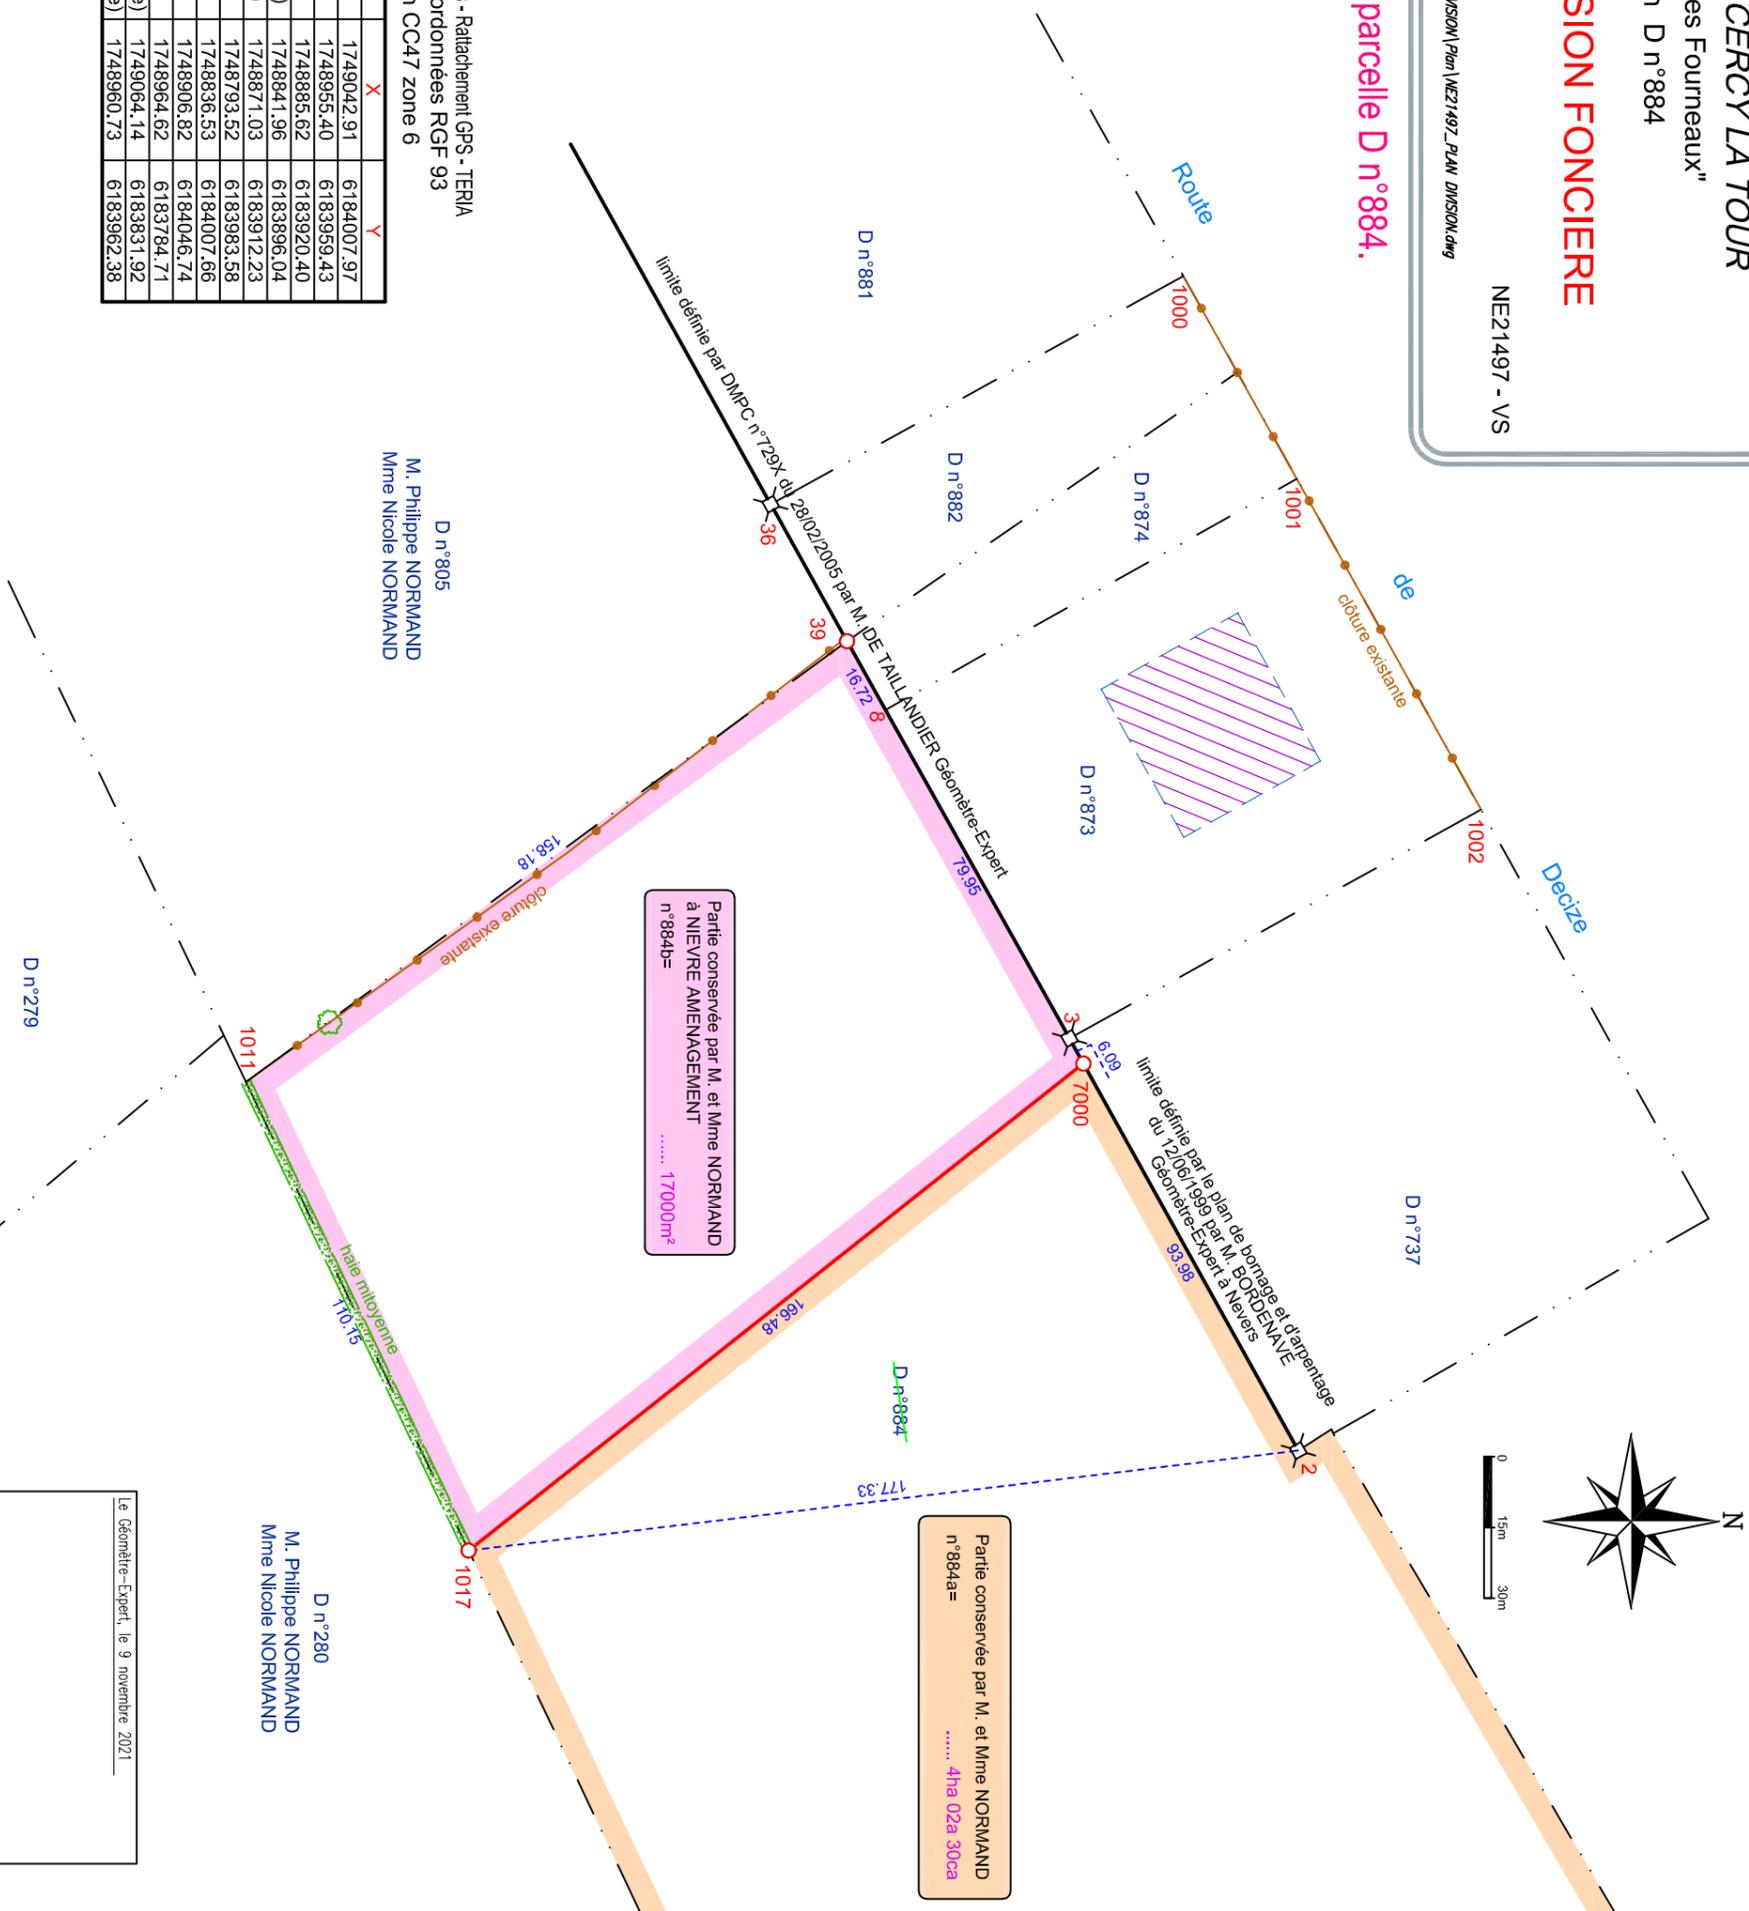

Le Géomètre-Expert, le 9 novembre 2021