


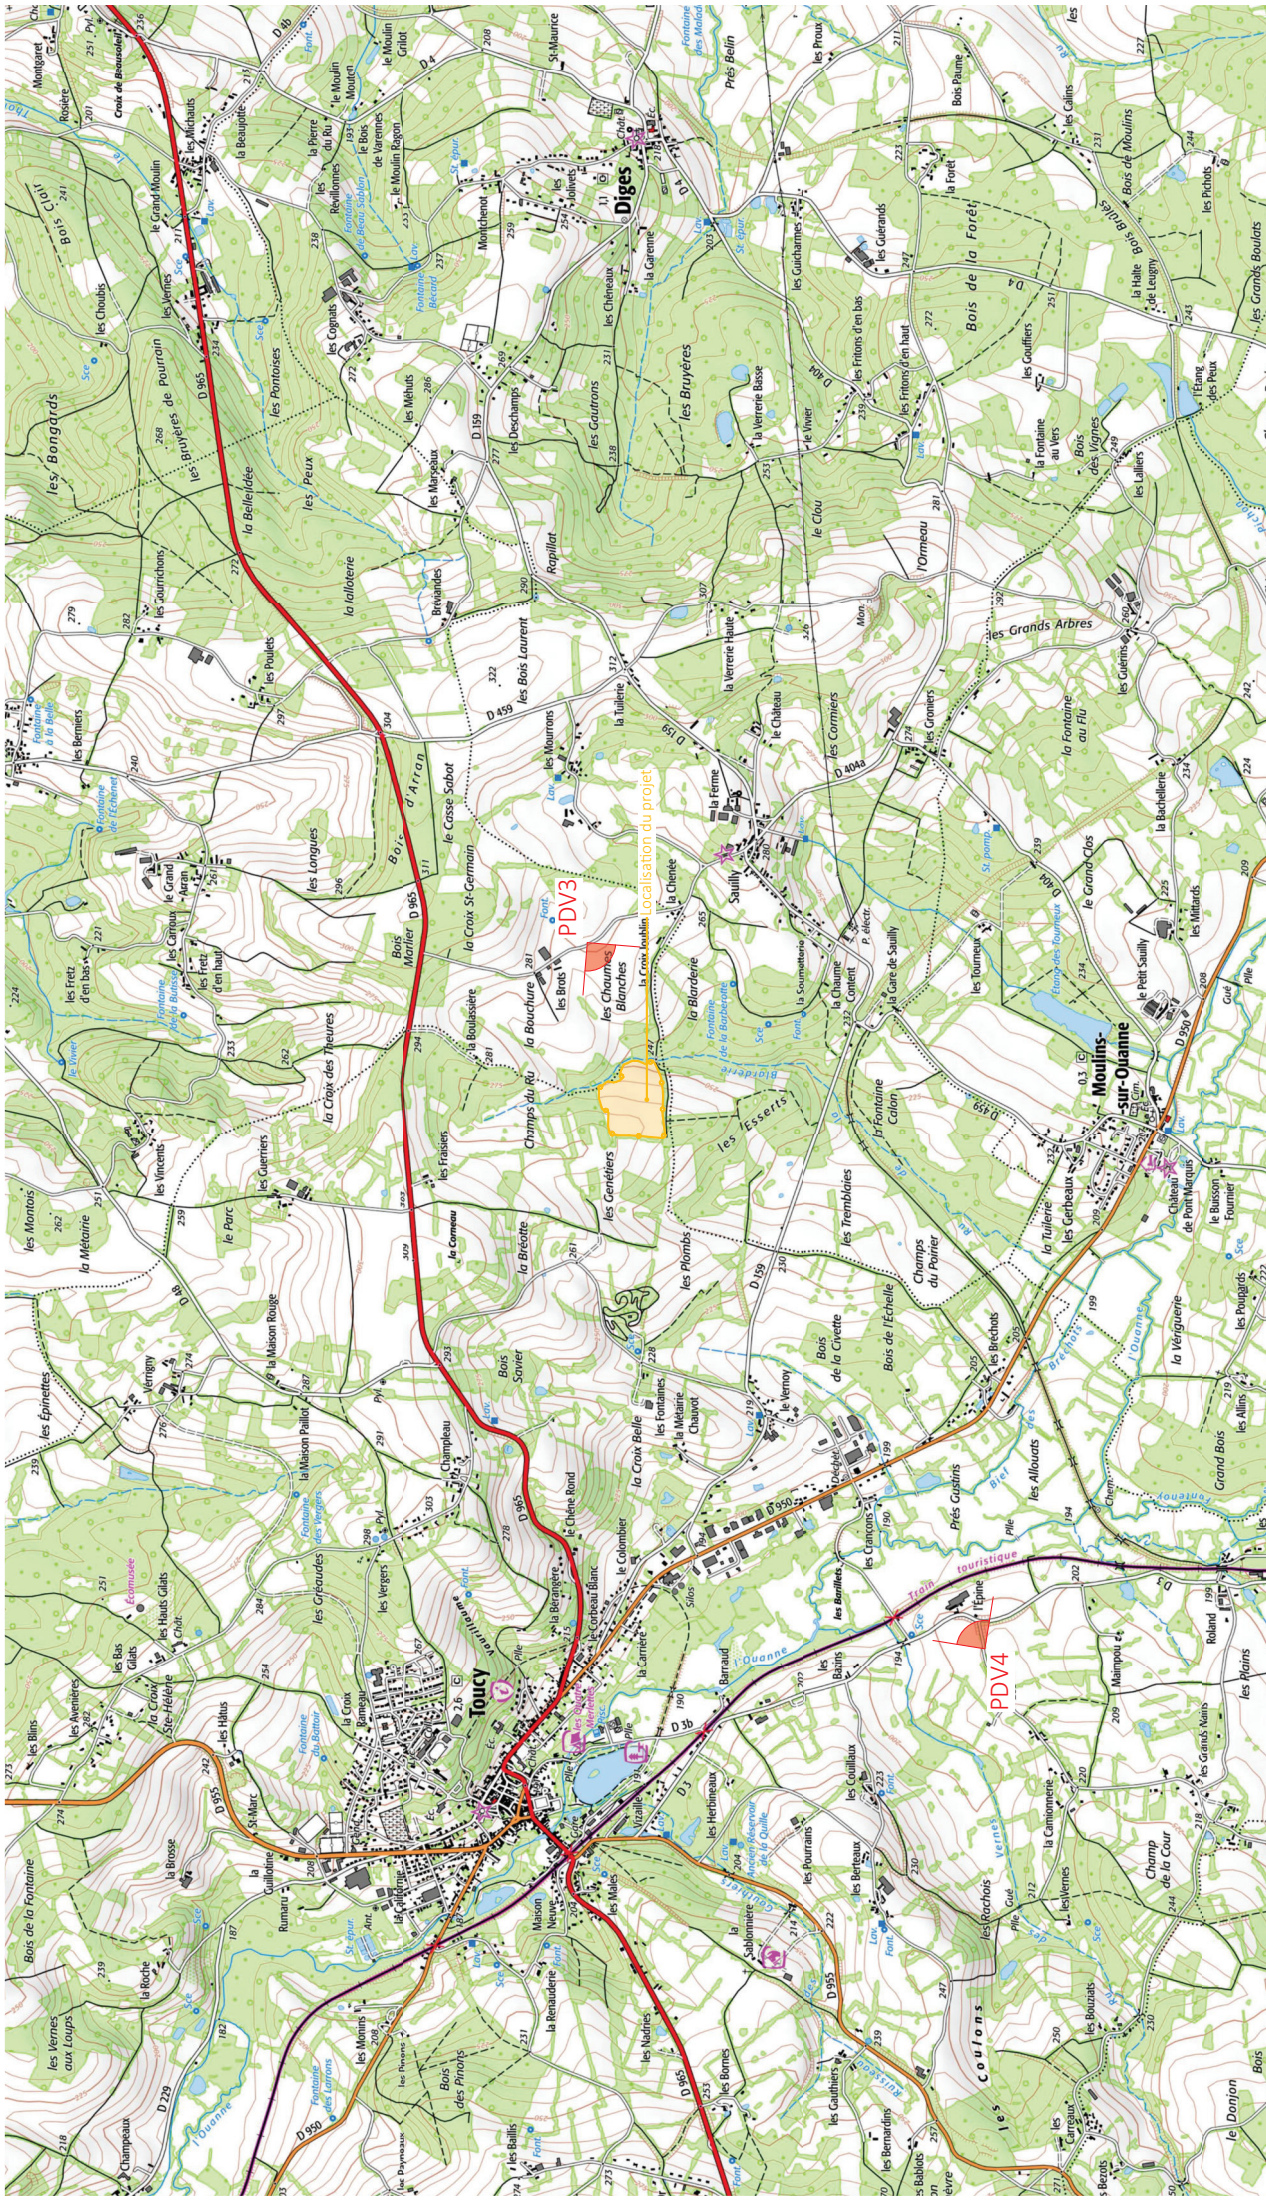

Nom du projet :

Contenu du plan :

Commune (s):

Echelle :	1:25000	TOUCY PC-01.1
-----------	---------	---------------

Date _____

04/06/2024

Dossier de Permis de Construire
Projet de parc agrivoltaïque à Toucy

PC-01.1 PLAN DE SITUATION

Commune de Toucy (89130)

TOUCY PC-01.1

0 -

at papier:

A3

Architecte :

Contact :

AMDA energie

AMDA
energia

116, Route d'Espagne - Bât. Helios II
31100 Toulouse (France)
mail: amartnez@amdaenergie.fr
tel : +33 5 6163 2869

I'M IN ARCHITECTURE

2 rue d'Auteuil 75016 PARIS
06 71 15 45 63 // im.in.archi@gmx.com
SAS au capital de 16500€
533 863 940 R.C.S. PARIS

Légende :



Localisation de l'emprise clôturée du projet

PDV Point de vue

P5/38