


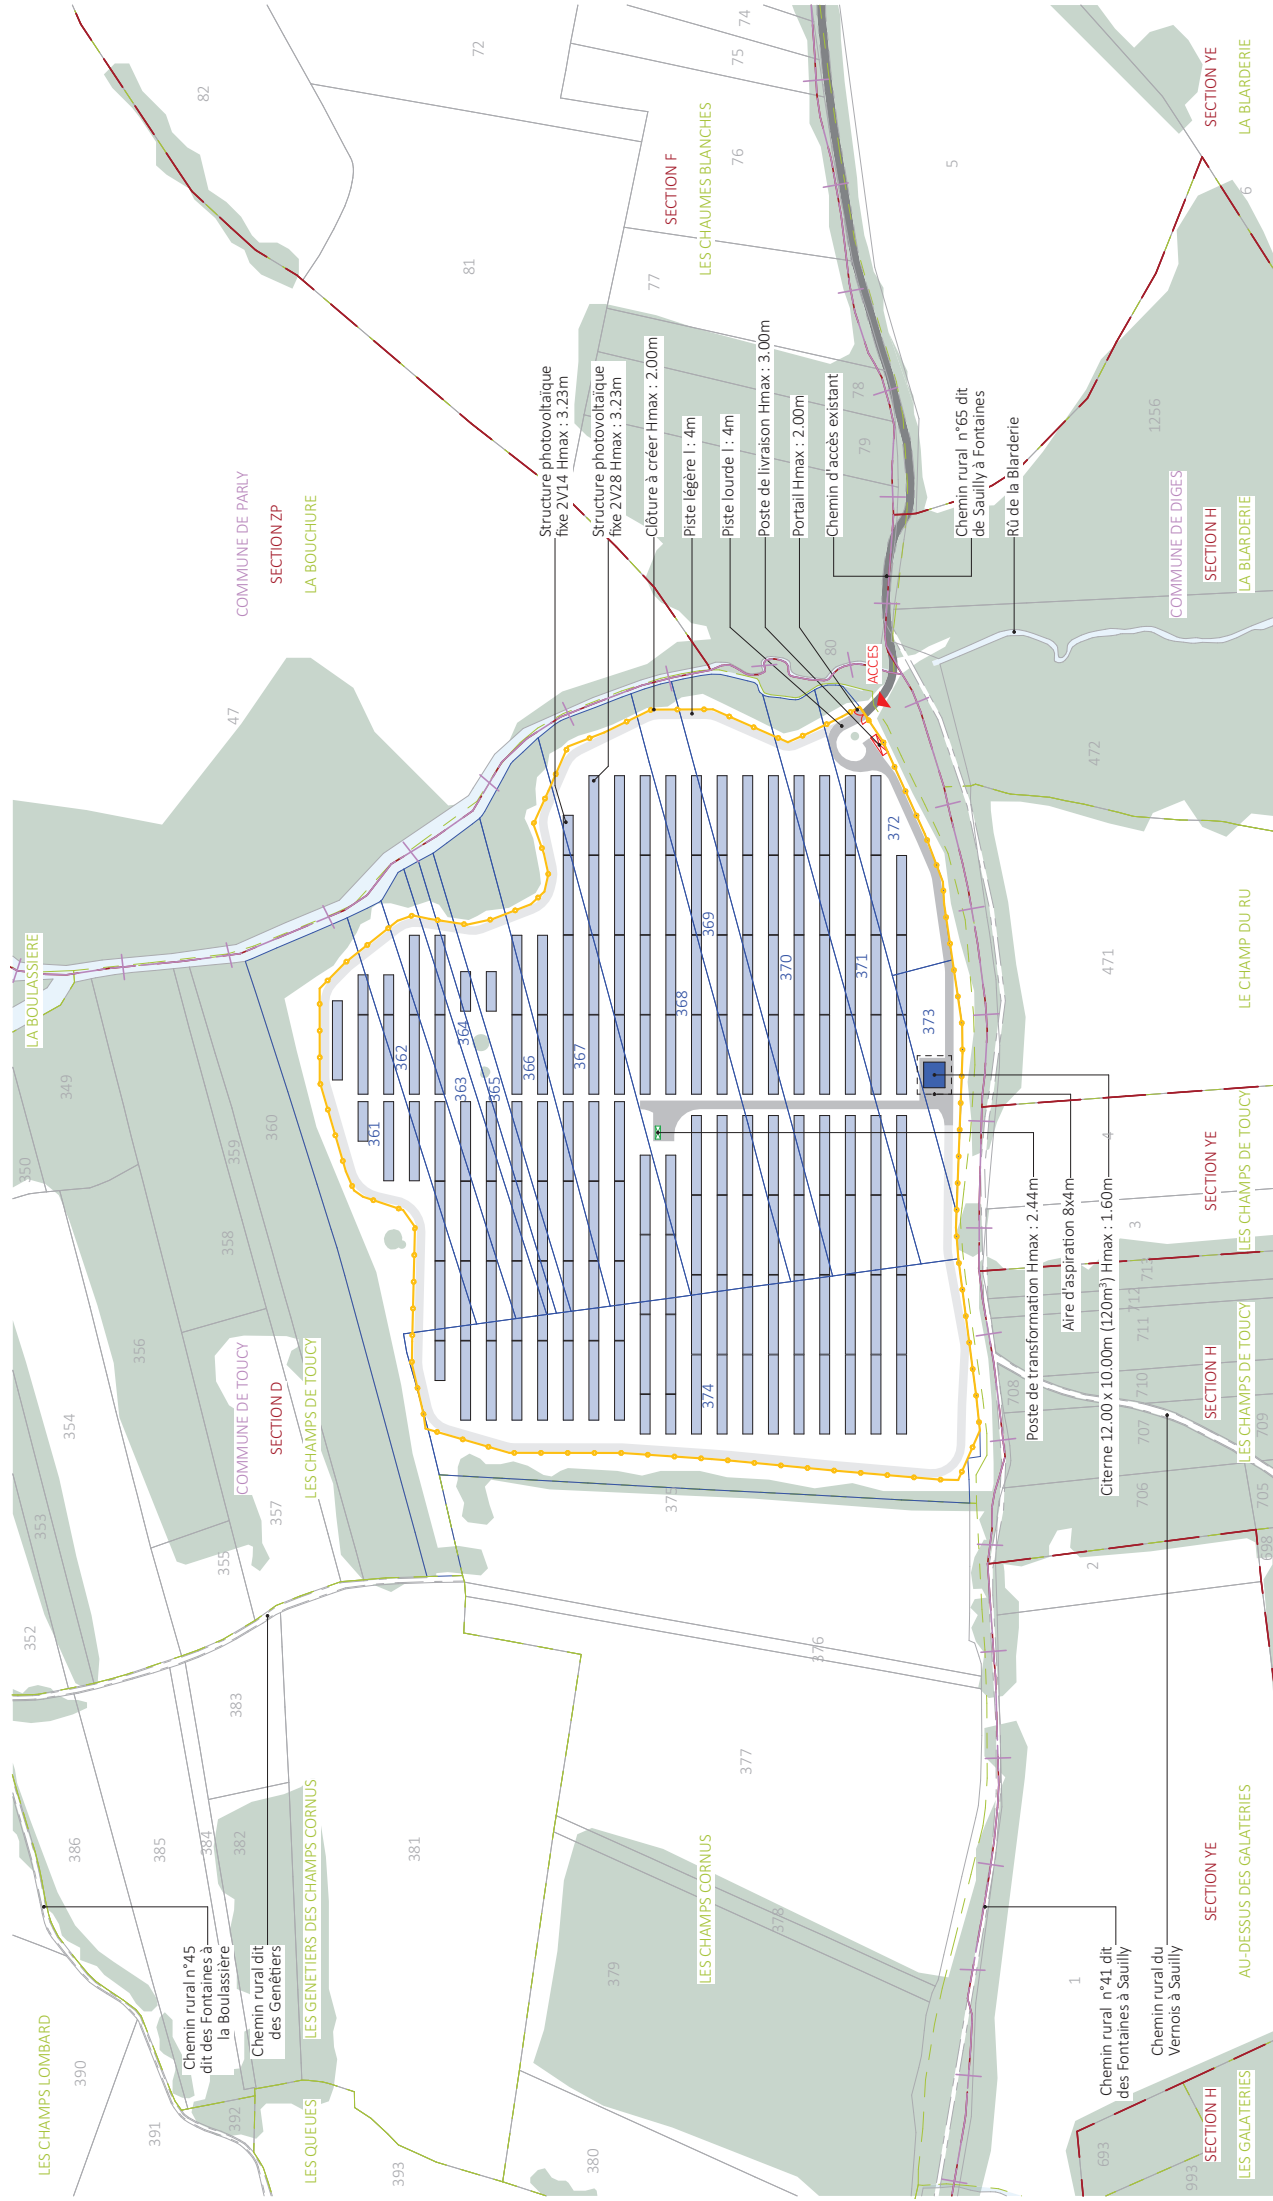

Nom du projet :		Dossier de Permis de Construire Projet de parc agrivoltaïque à Toucy		Architecte :		Maître d'ouvrage : AMDA energie	
Contenu du plan :		PC-02.2 PLAN DE MASSE PROJET		I'M IN ARCHITECTURE 2 rue d'Aleuil - 75016 PARIS 06 71 15 45 63 / im.in.archi@gmail.com SAS au capital de 16500€ S33 863 940 R.C.S. PARIS		Contact : AMDA energie 116, Route d'Espagne - Bât. Helios II 31100 Toulouse (France) mail: amartnez@amdaenergie.fr tel : +33 5 6163 2869	
Commune (s):		Commune de Toucy (89130)					
Echelle :		1:2500		TOUCY PC-02.2			
Date		04/06/2024		N		Format papier: A3	
				0 50 100m			

