




Maître d'ouvrage :

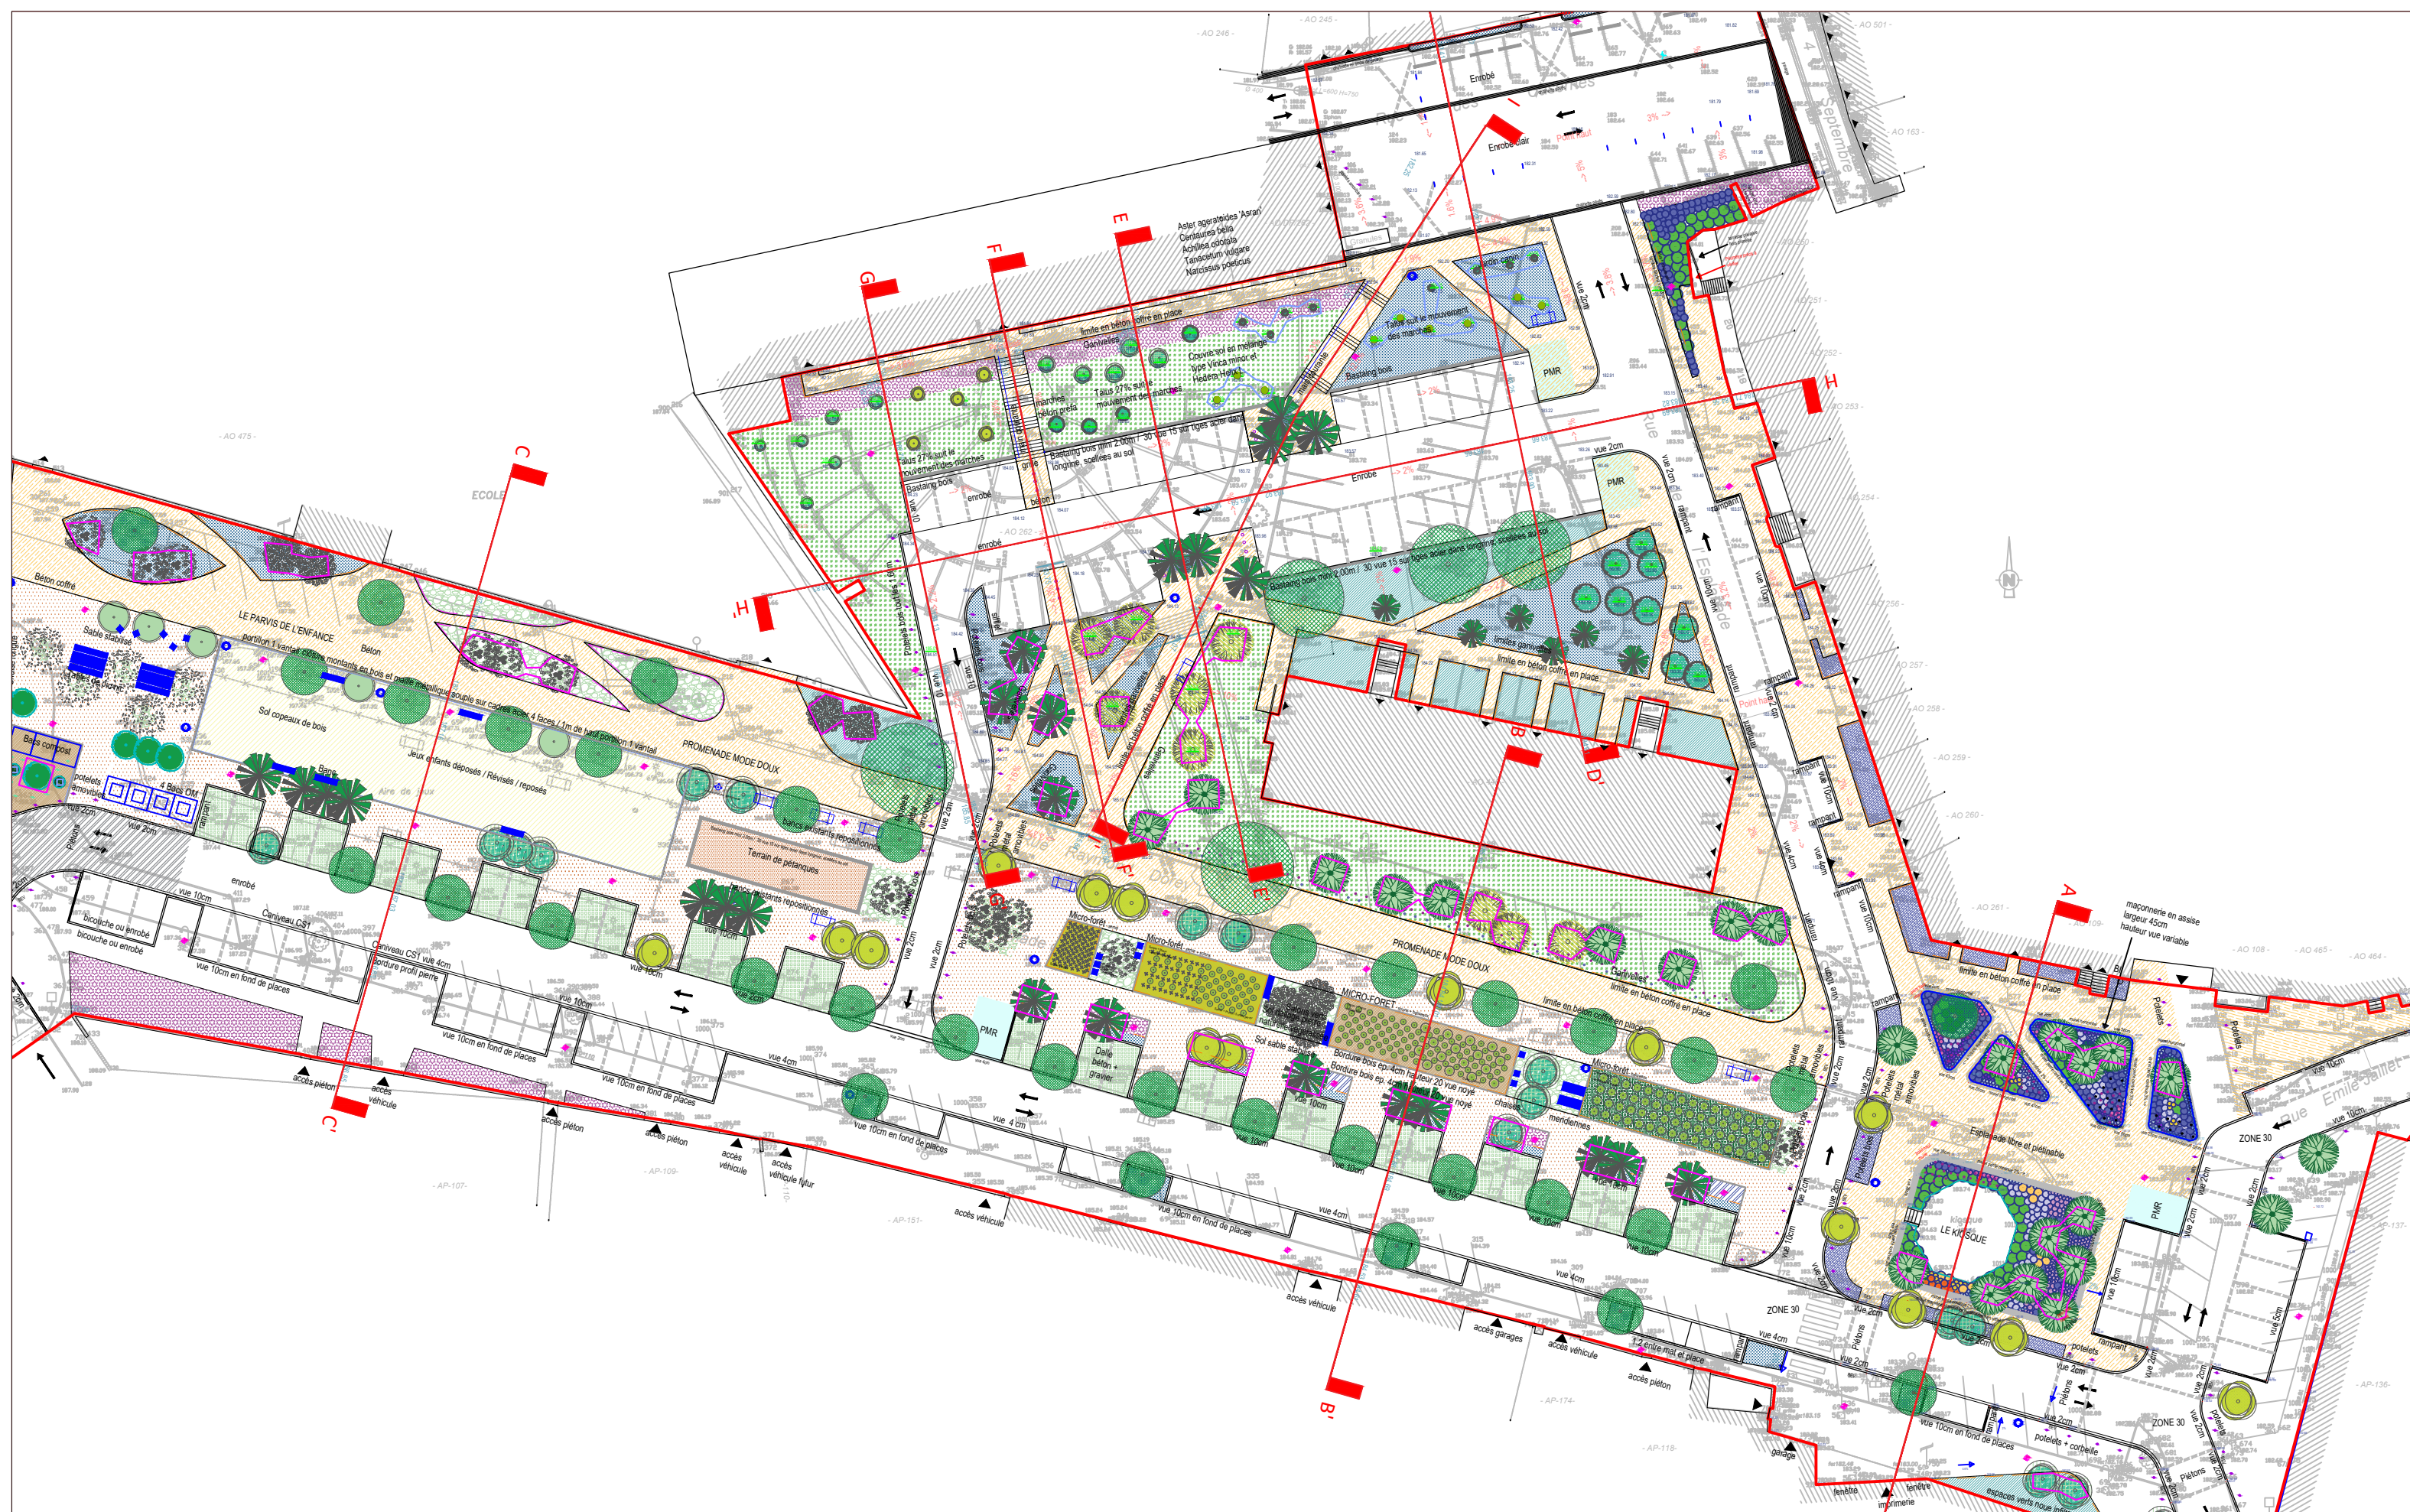

VILLE DE TOURNUS
PLACE DE L'HOTEL DE VILLE
BP 79
71 700 TOURNUS

Maîtrise d'oeuvre :

RELATIONS URBAINES
32 rue de Cuire
69004 Lyon
j.clement@relations-urbaines.fr

NALDEO
55 rue de la Vilette
69 425 LYON
abdelaziz.bouaziz@naldeo.com

Projet d'aménagement - Place GERMERSHEIM

Phase : PRO DCE


PA13 CARNET DE PROFILS / Plan de situation

Echelle : 1/500



Date d'impression : 13 12 2022

Réf. : 1907-TOURNUS-PRO-V18.dwg

Coupe projet

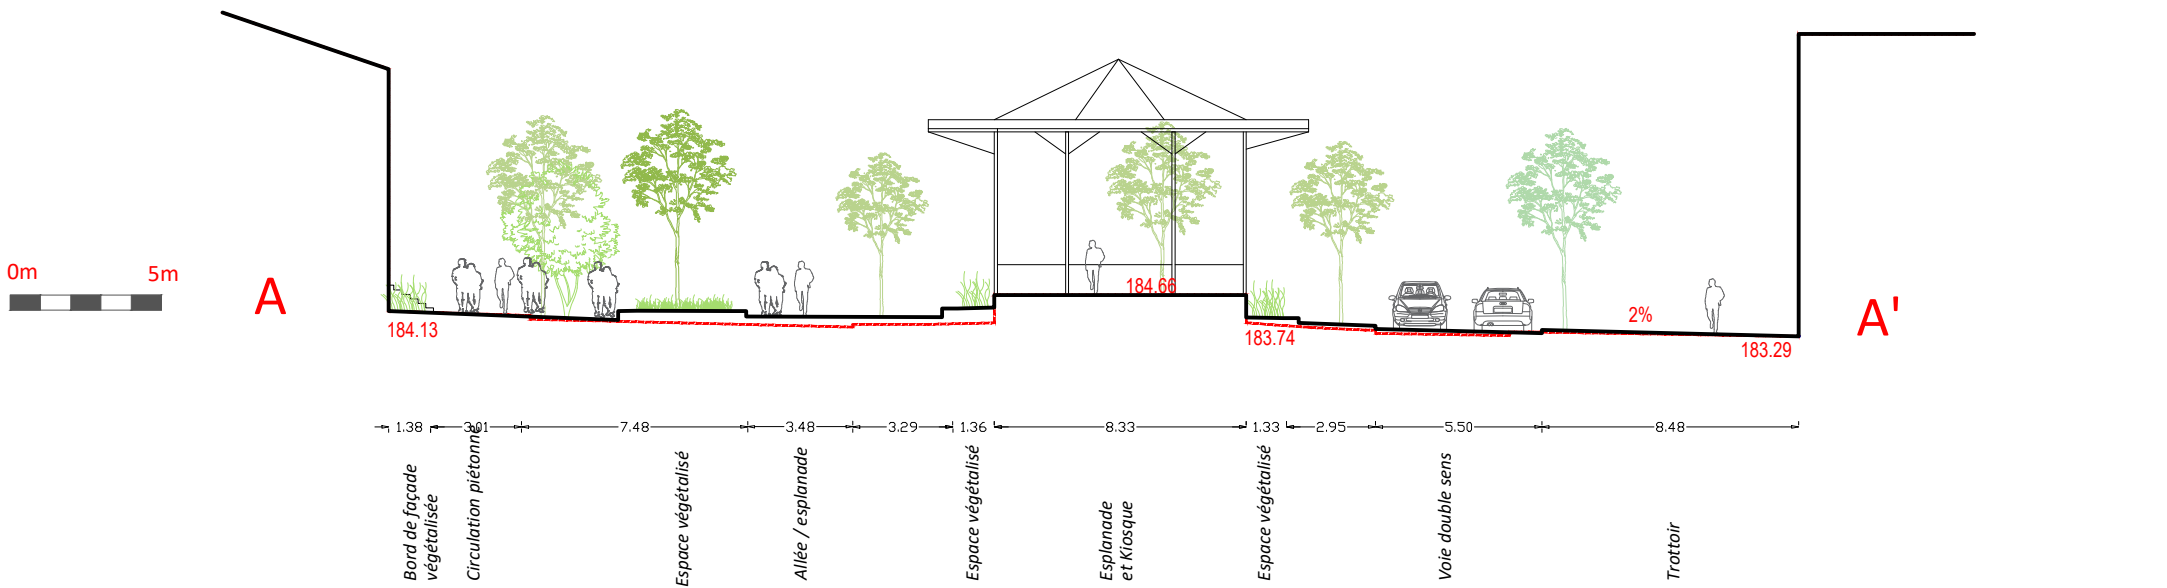


Coupe existant

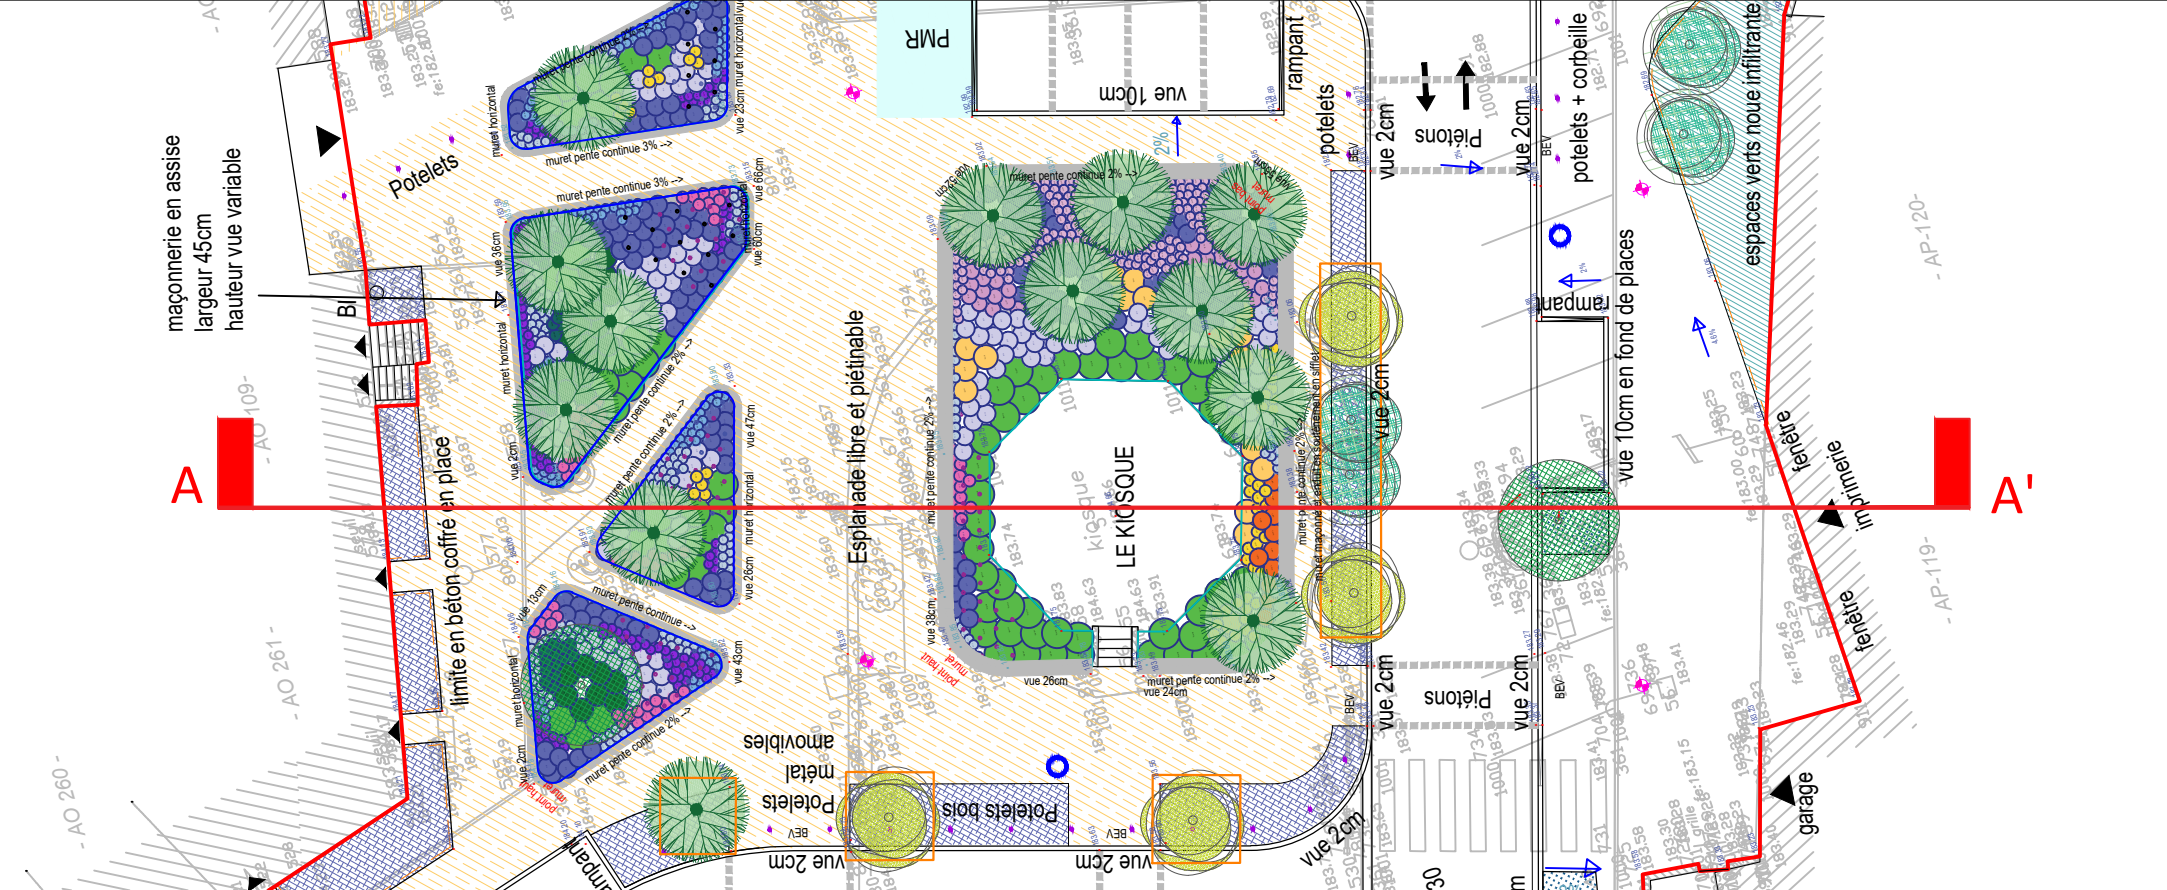
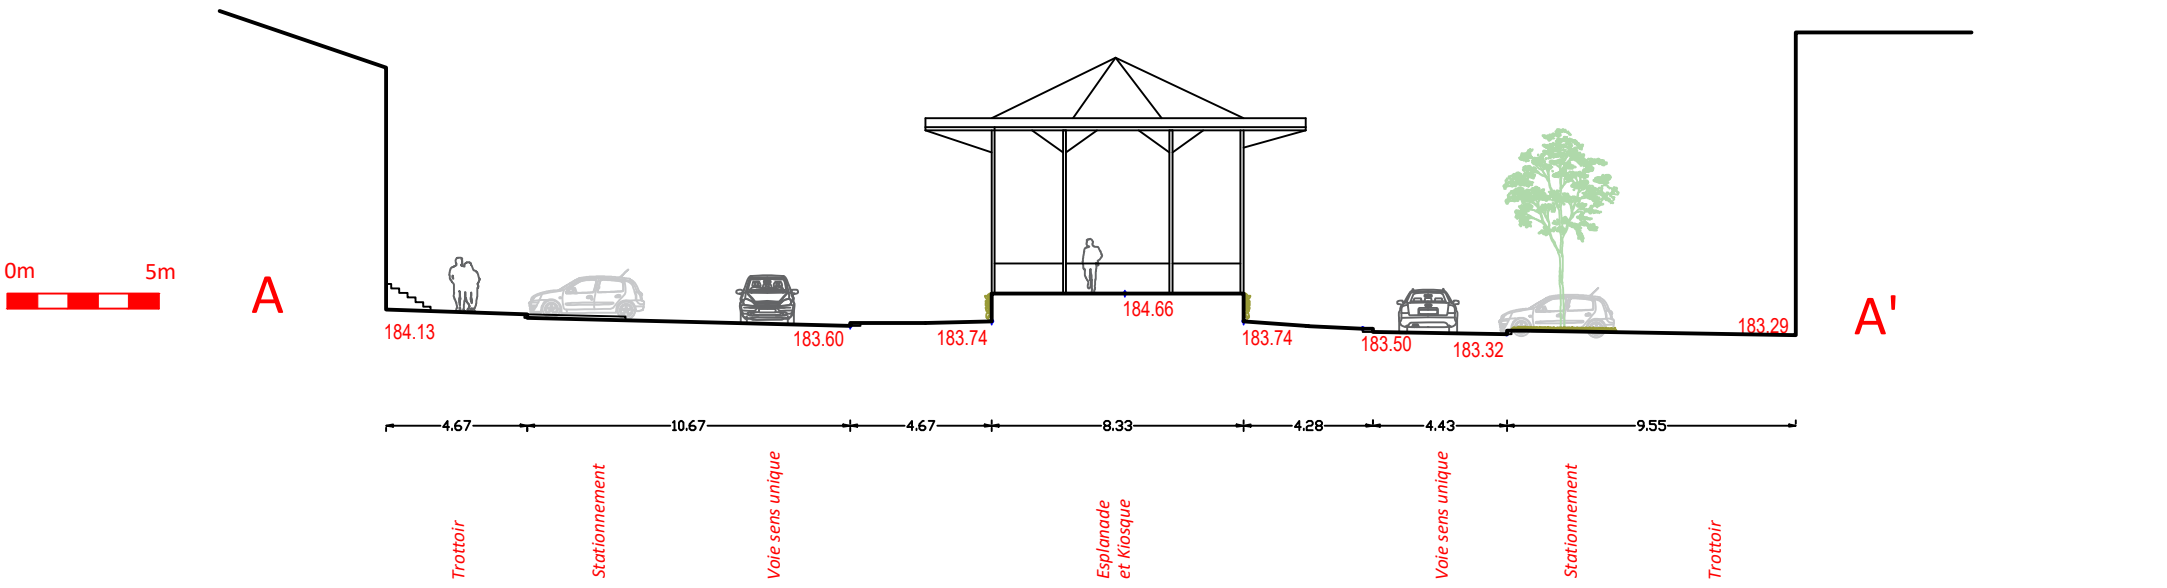


Maître d'ouvrage : VILLE DE TOURNUS PLACE DE L'HOTEL DE VILLE BP 79 71 700 TOURNUS		Projet d'aménagement - Place Gemersheim	Echelle : 1/250
		Phase : PRO DCE	Date d'impression : 12 2022
		Place Gemersheim - Coupe AA'	Réf. : 1907-TOURNUS-PRO-V18.dwg
Maîtrise d'oeuvre : RELATIONS URBAINES 32 rue de Cuire 69004 Lyon Tél : 04 78 39 35 50 agence@relations-urbaines.fr j.clement@relations-urbaines.fr	NALDEO 55 rue de la Vilette 69 425 LYON Tél : 04 72 91 82 60 abdelaziz.bouaziz@naldeo.com		

Coupe projet

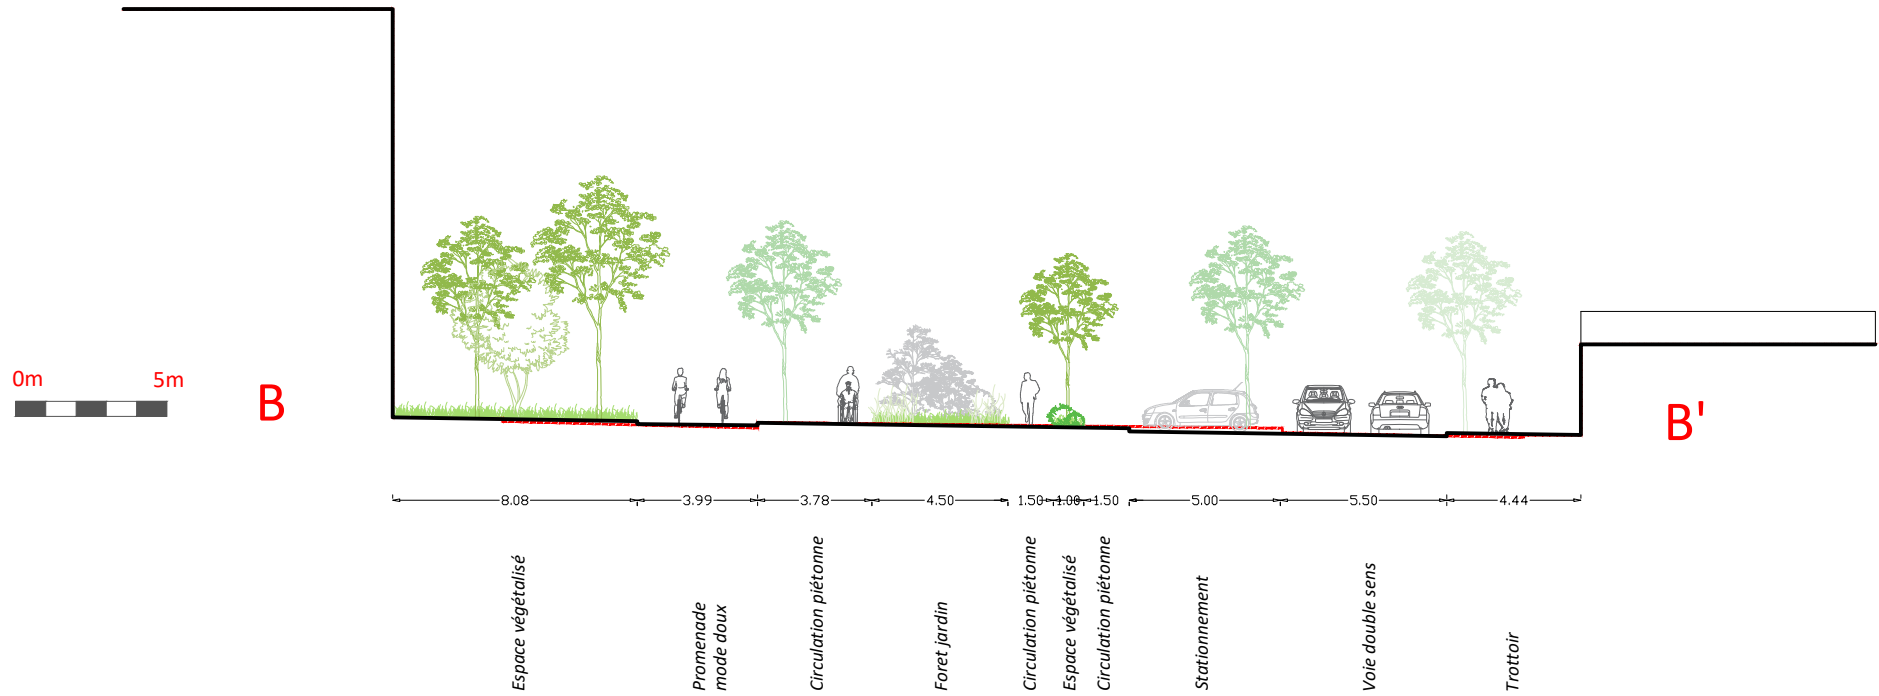


Coupe existant

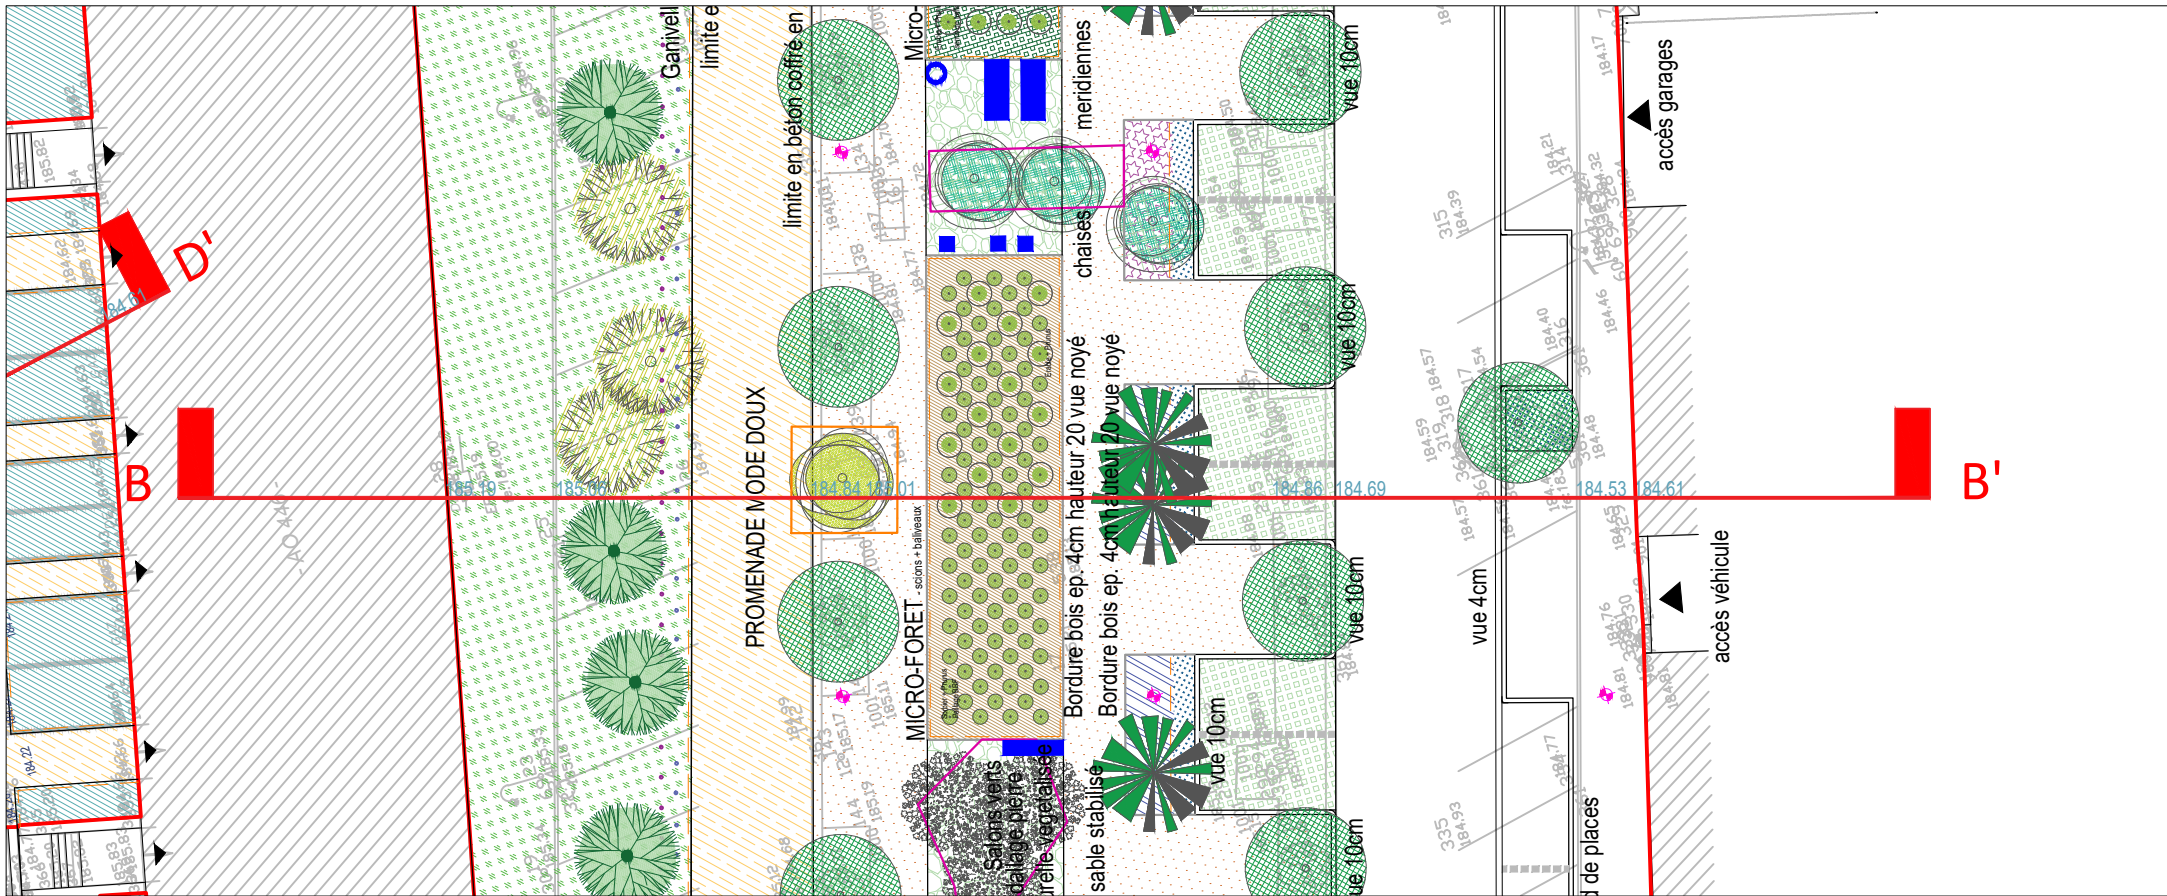
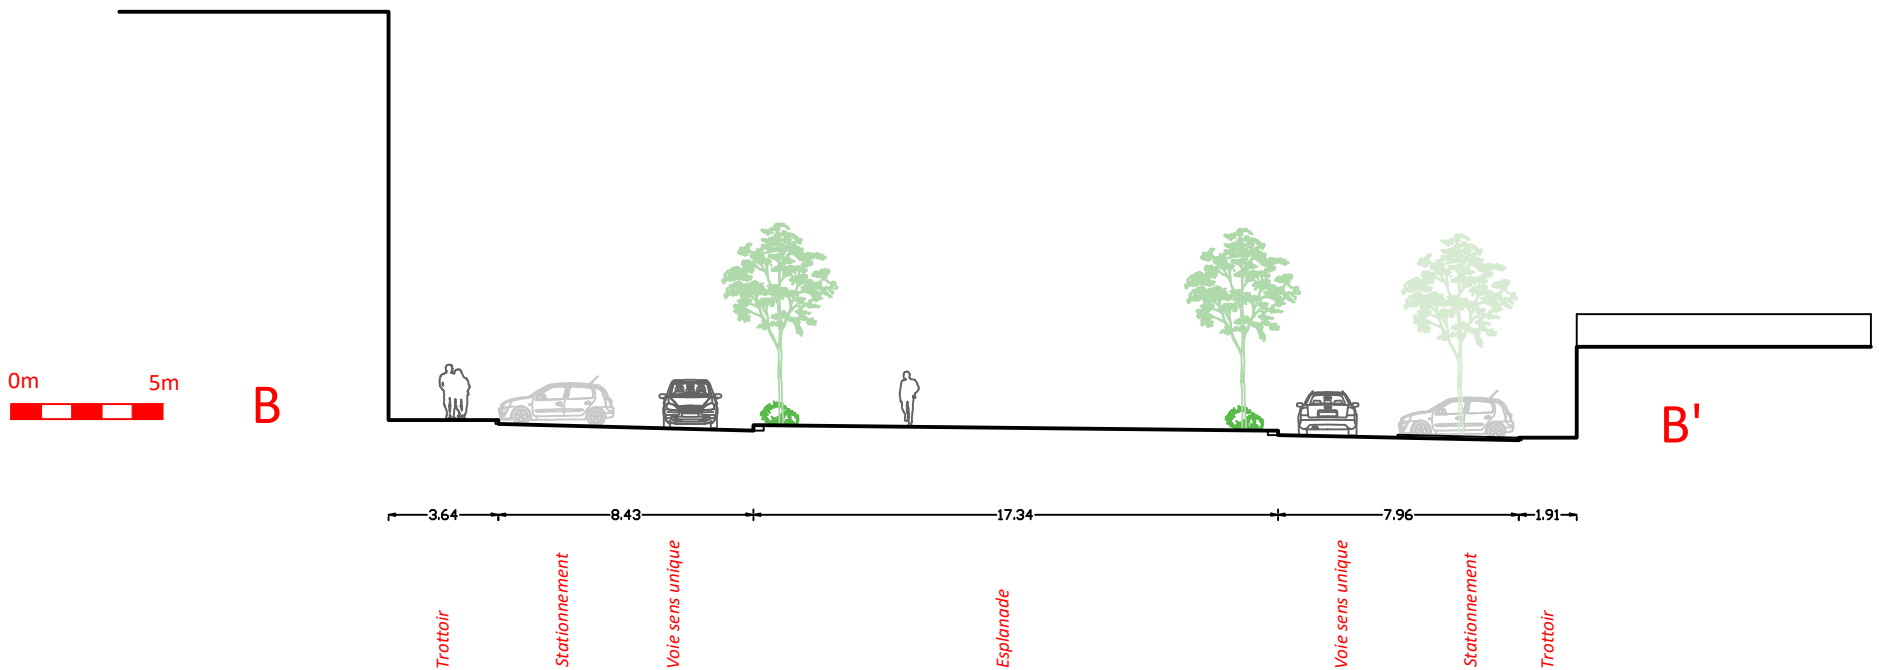


<u>Maître d'ouvrage :</u> VILLE DE TOURNUS PLACE DE L'HOTEL DE VILLE BP 79 71 700 TOURNUS 	Projet d'aménagement - Place Gemersheim		Echelle : 1/250
	Phase : PRO DCE		Date d'impression : 12 2022
	Place Germersheim - Coupe BB'		Réf. : 1907-TOURNUS-PRO-V18.dwg
<u>Maîtrise d'oeuvre :</u> RELATIONS URBAINES 32 rue de Cuire 69004 Lyon Tél : 04 78 39 35 50 agence@relations-urbaines.fr j.clement@relations-urbaines.fr	NALDEO 55 rue de la Vilette 69 425 LYON Tél : 04 72 91 82 60 abdelaziz.bouaziz@naldeo.com		

Coupe projet

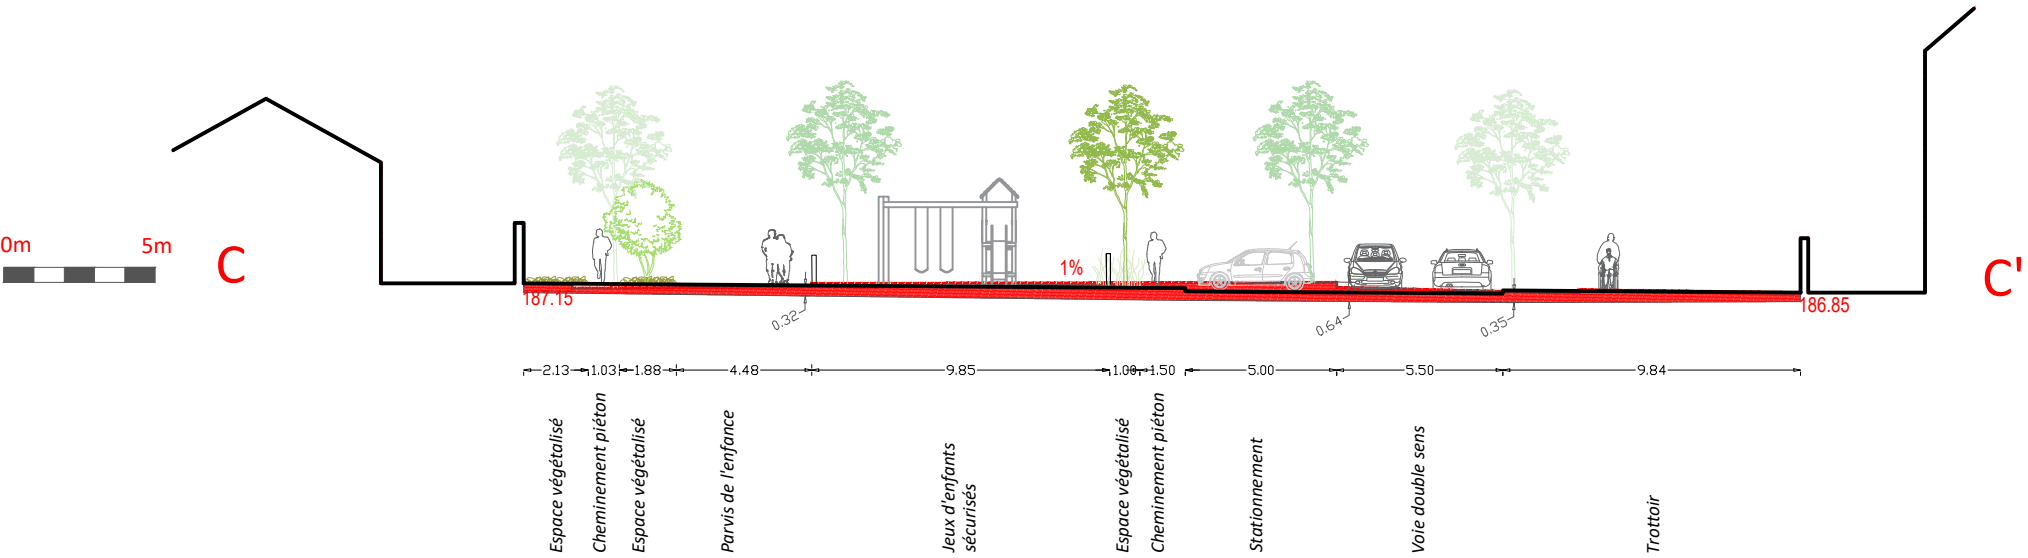


Coupe existant

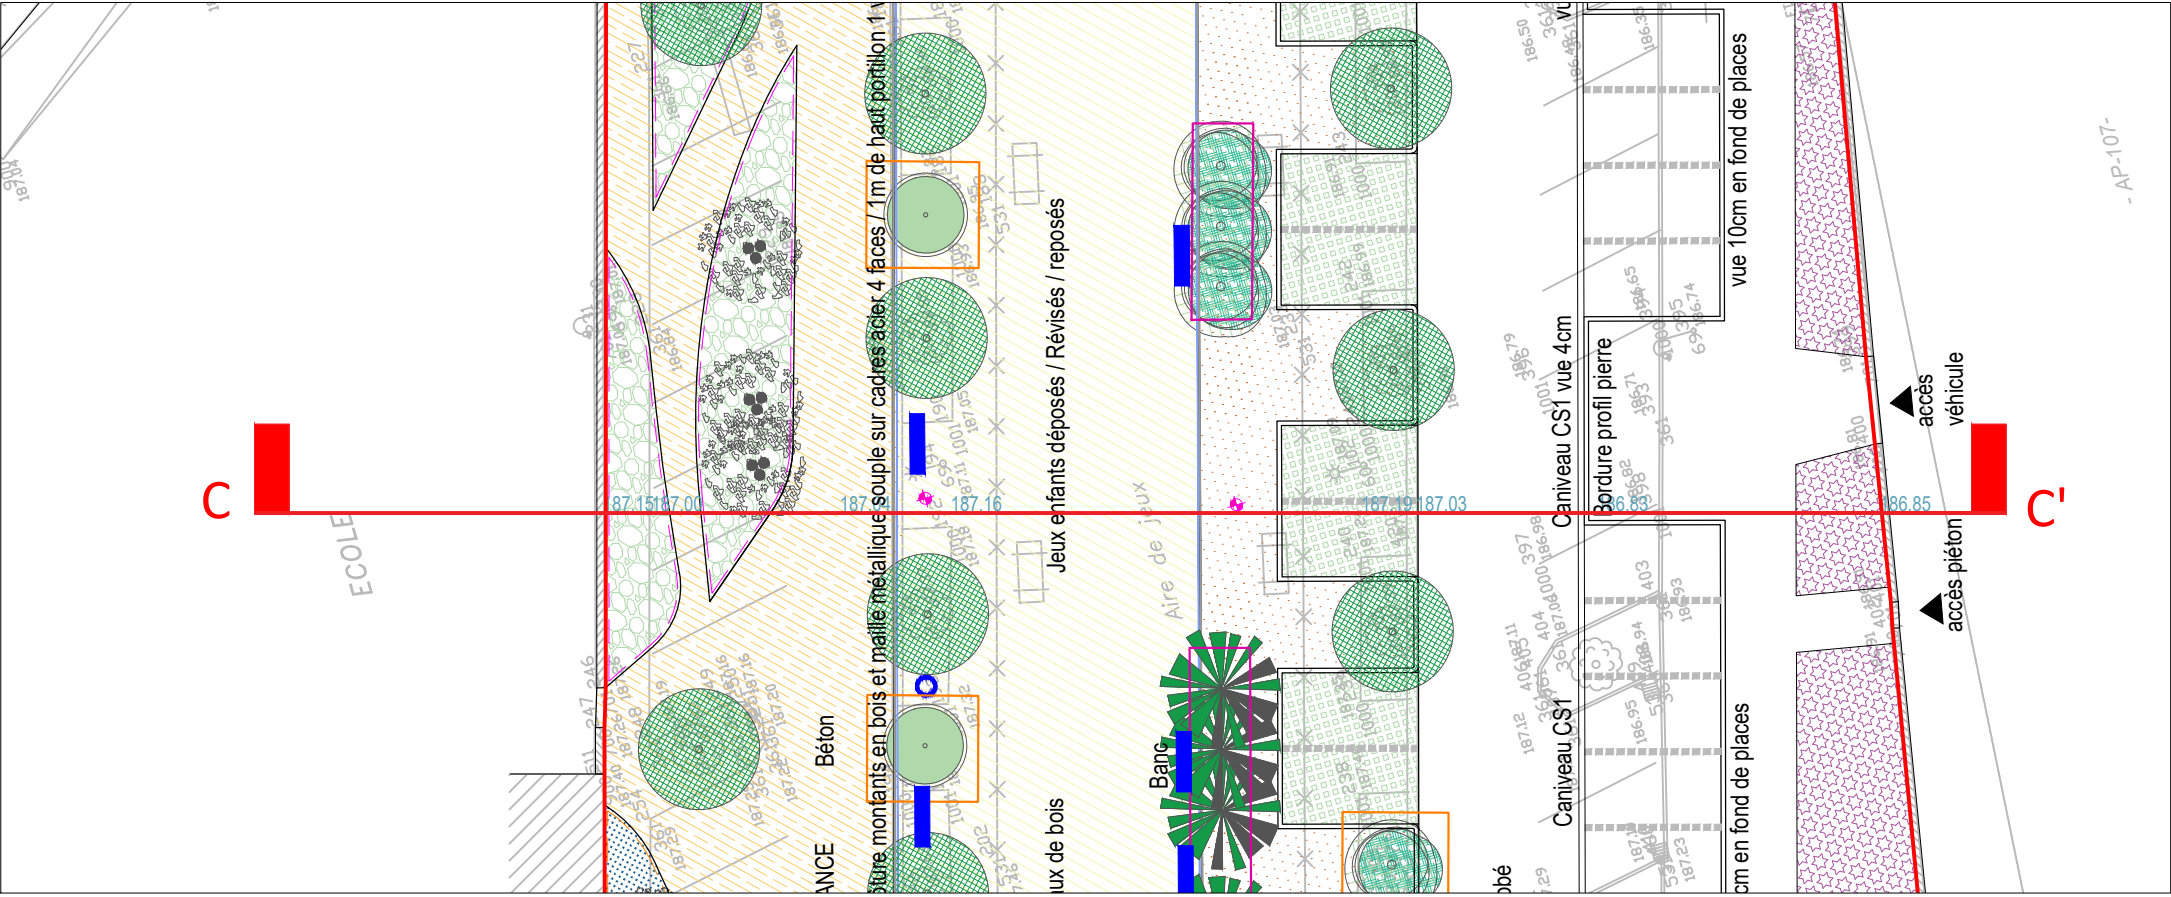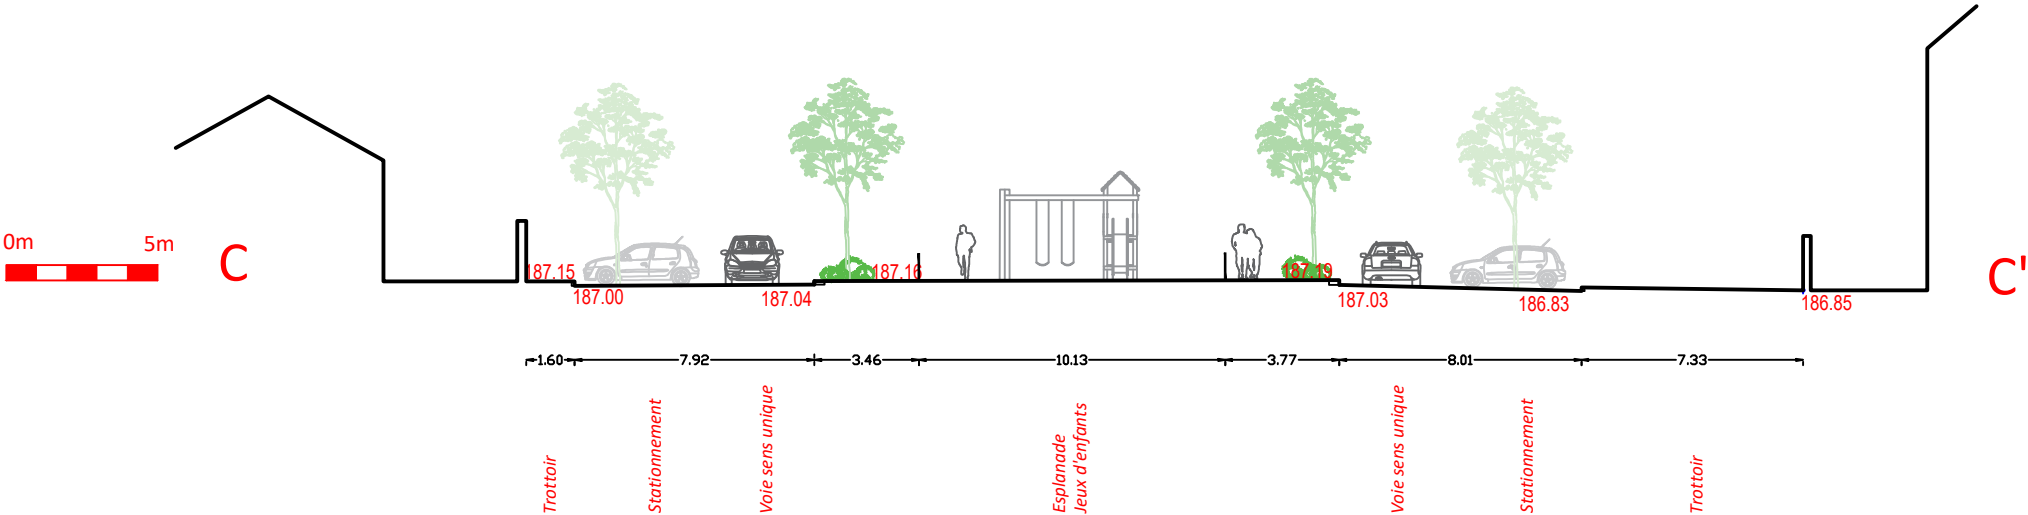


Maitre d'ouvrage : VILLE DE TOURNUS PLACE DE L'HOTEL DE VILLE BP 79 71 700 TOURNUS Maitrise d'oeuvre : RELATIONS URBAINES 32 rue de Cuire 69004 Lyon Tél : 04 78 39 35 50 agence@relations-urbaines.fr j.clement@relations-urbaines.fr NALDEO 55 rue de la Vilette 69 425 LYON Tél : 04 72 91 82 60 abdelaziz.bouaziz@naldeo.com	Projet d'aménagement - Place Gemersheim		Echelle : 1/250
	Phase : PRO DCE		Date d'impression : 12 2022
	Place Germersheim - Coupe CC'		Réf. : 1907-TOURNUS-PRO-V18.dwg

Coupe projet

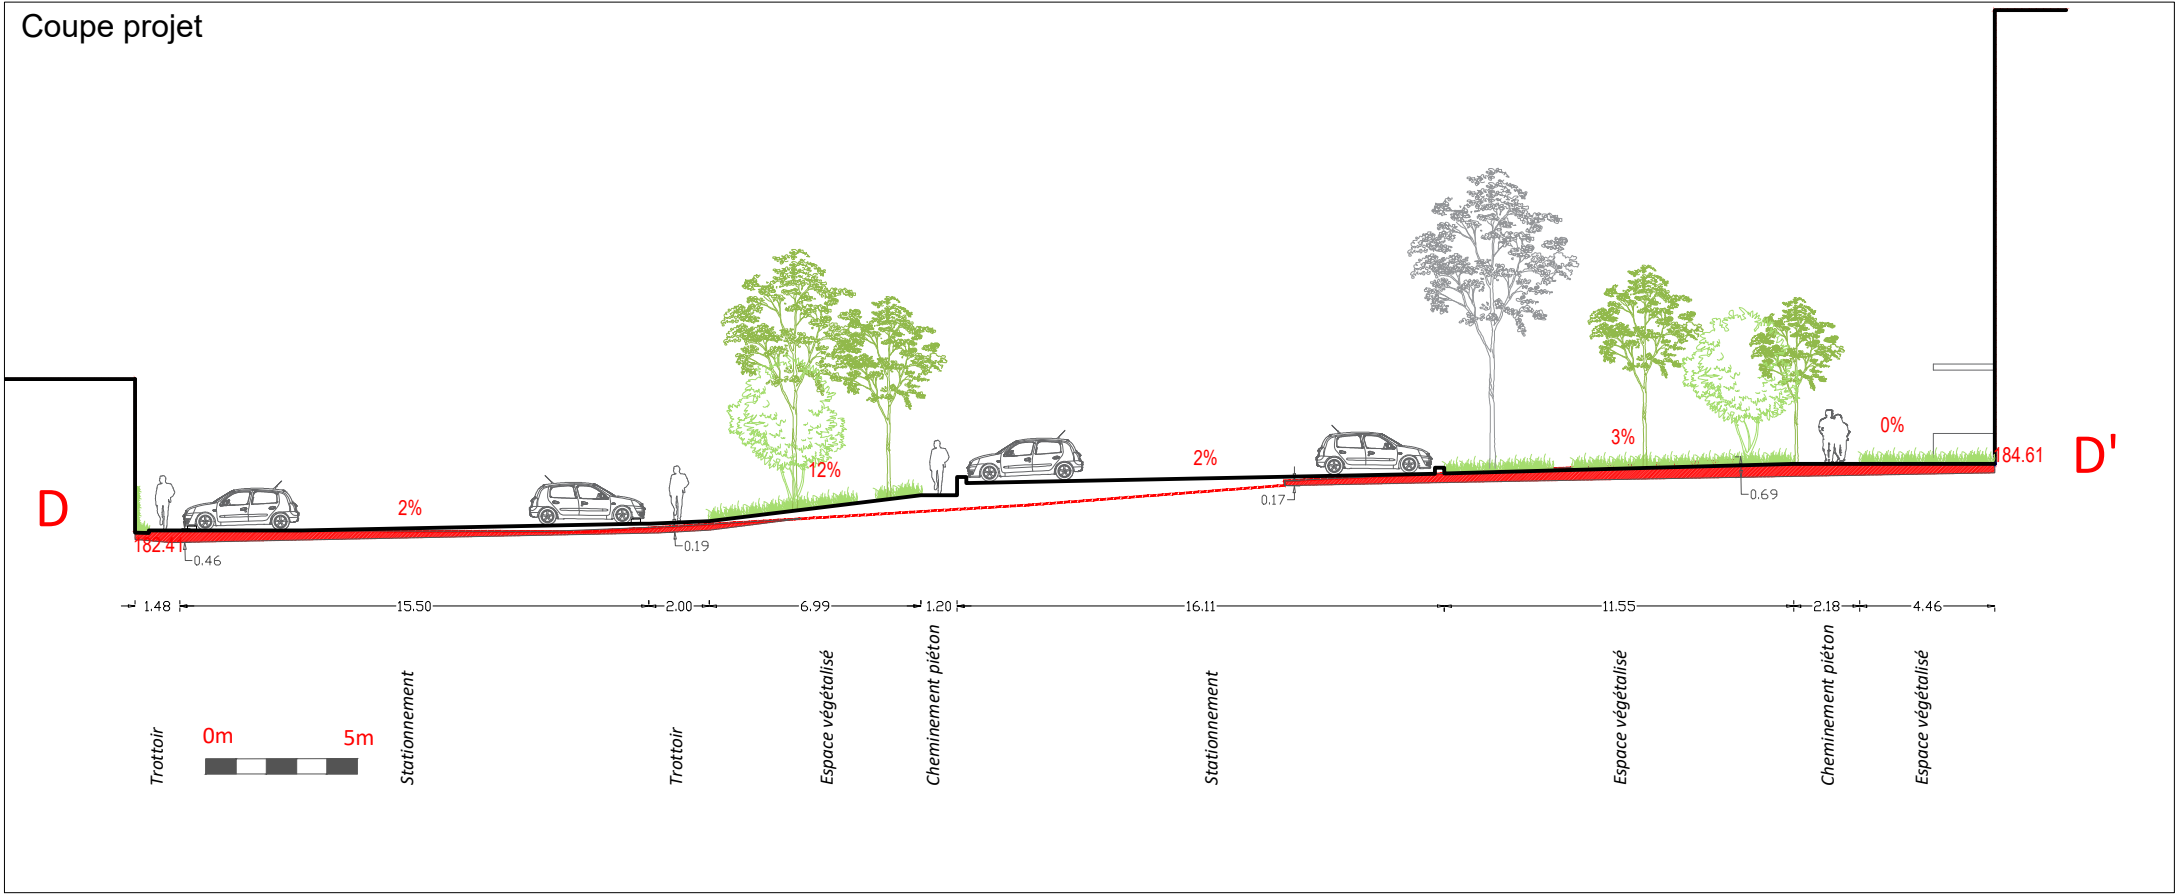

Coupe existant

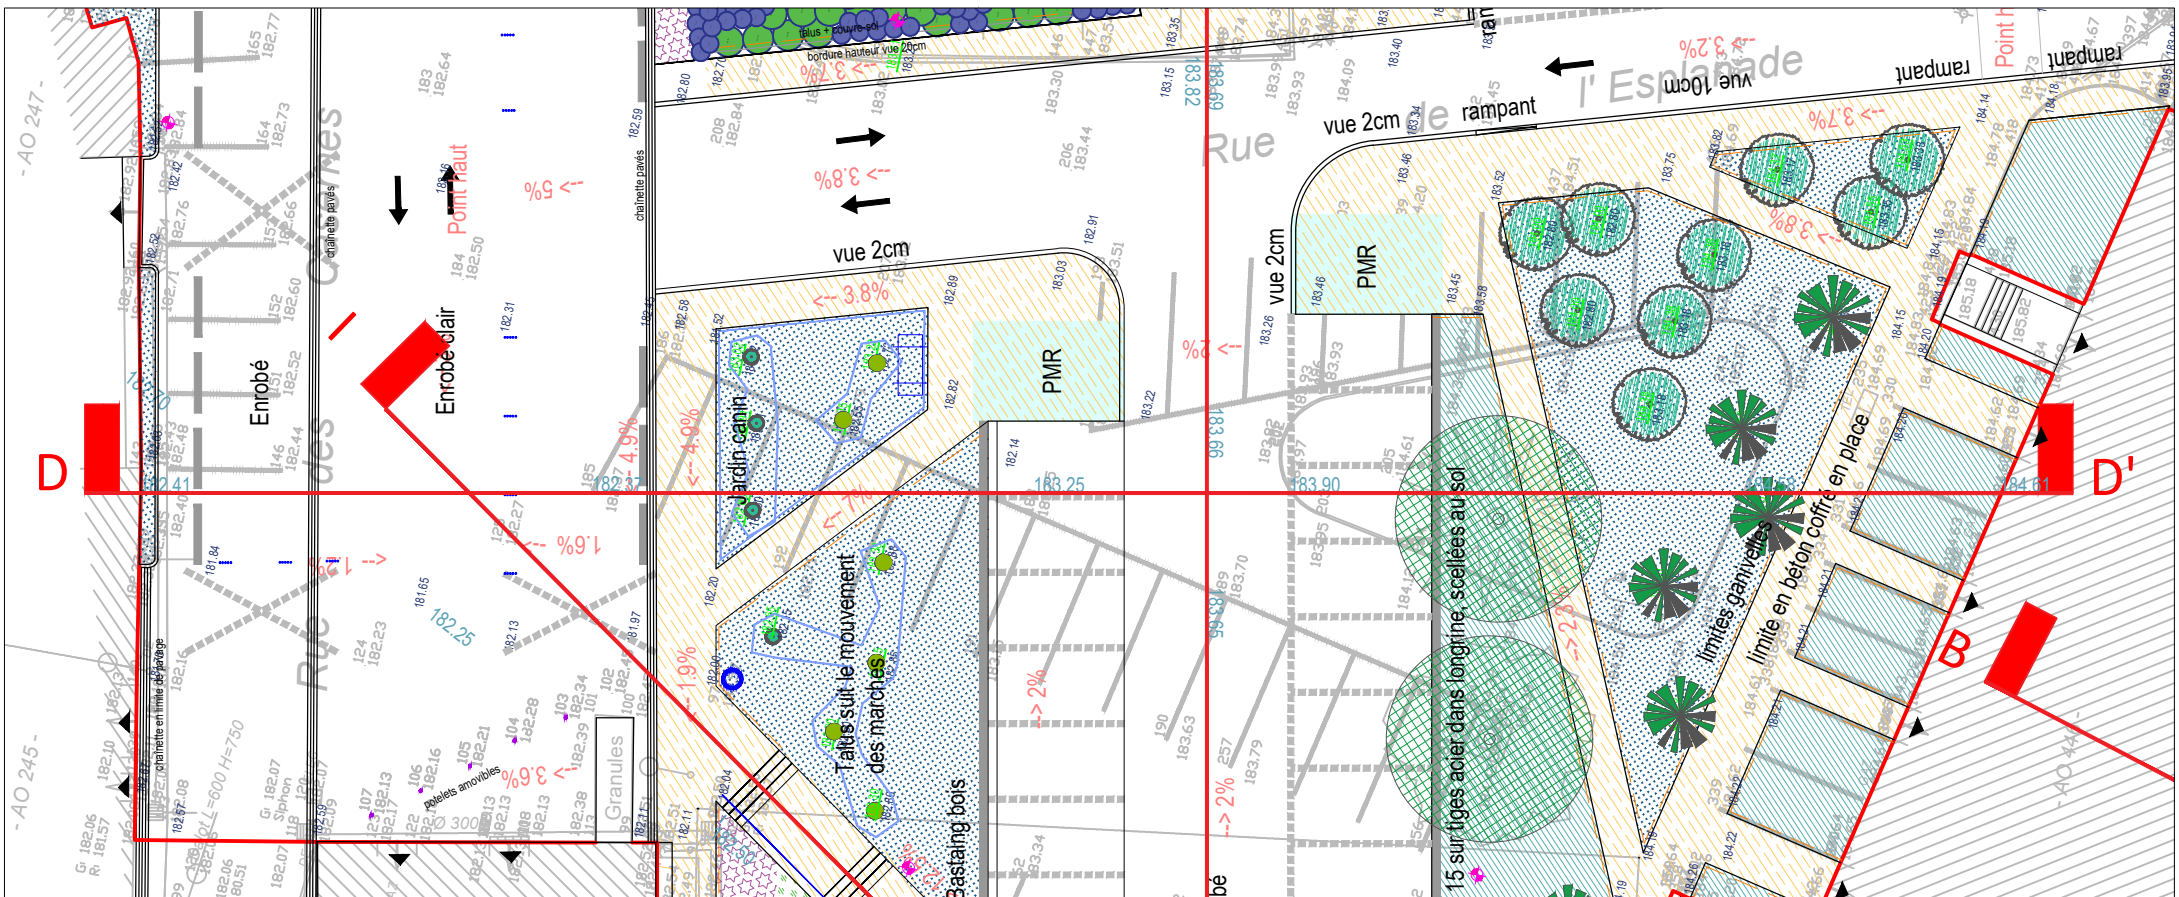

<u>Maître d'ouvrage :</u> VILLE DE TOURNUS PLACE DE L'HOTEL DE VILLE BP 79 71 700 TOURNUS 	Projet d'aménagement - Place Gemersheim		Echelle : 1/250
	Phase : PRO DCE		Date d'impression : 12 2022
	Place Germersheim - Coupe DD'		Réf. : 1907-TOURNUS-PRO-V18.dwg

Coupe projet

0m 5m

E

0.50 1.47 8.19 10.80 4.38 4.89 20.76

Bord de façade végétalisée
Cheminement piéton
Espace végétalisé
Stationnement
Cheminement piéton
Cheminement piéton
Espace végétalisé

E'

Coupe existant


0m 5m

E

7.75 19.11 2.10 22.03


Voie d'accès au stationnement Stationnement Esplanade

E'

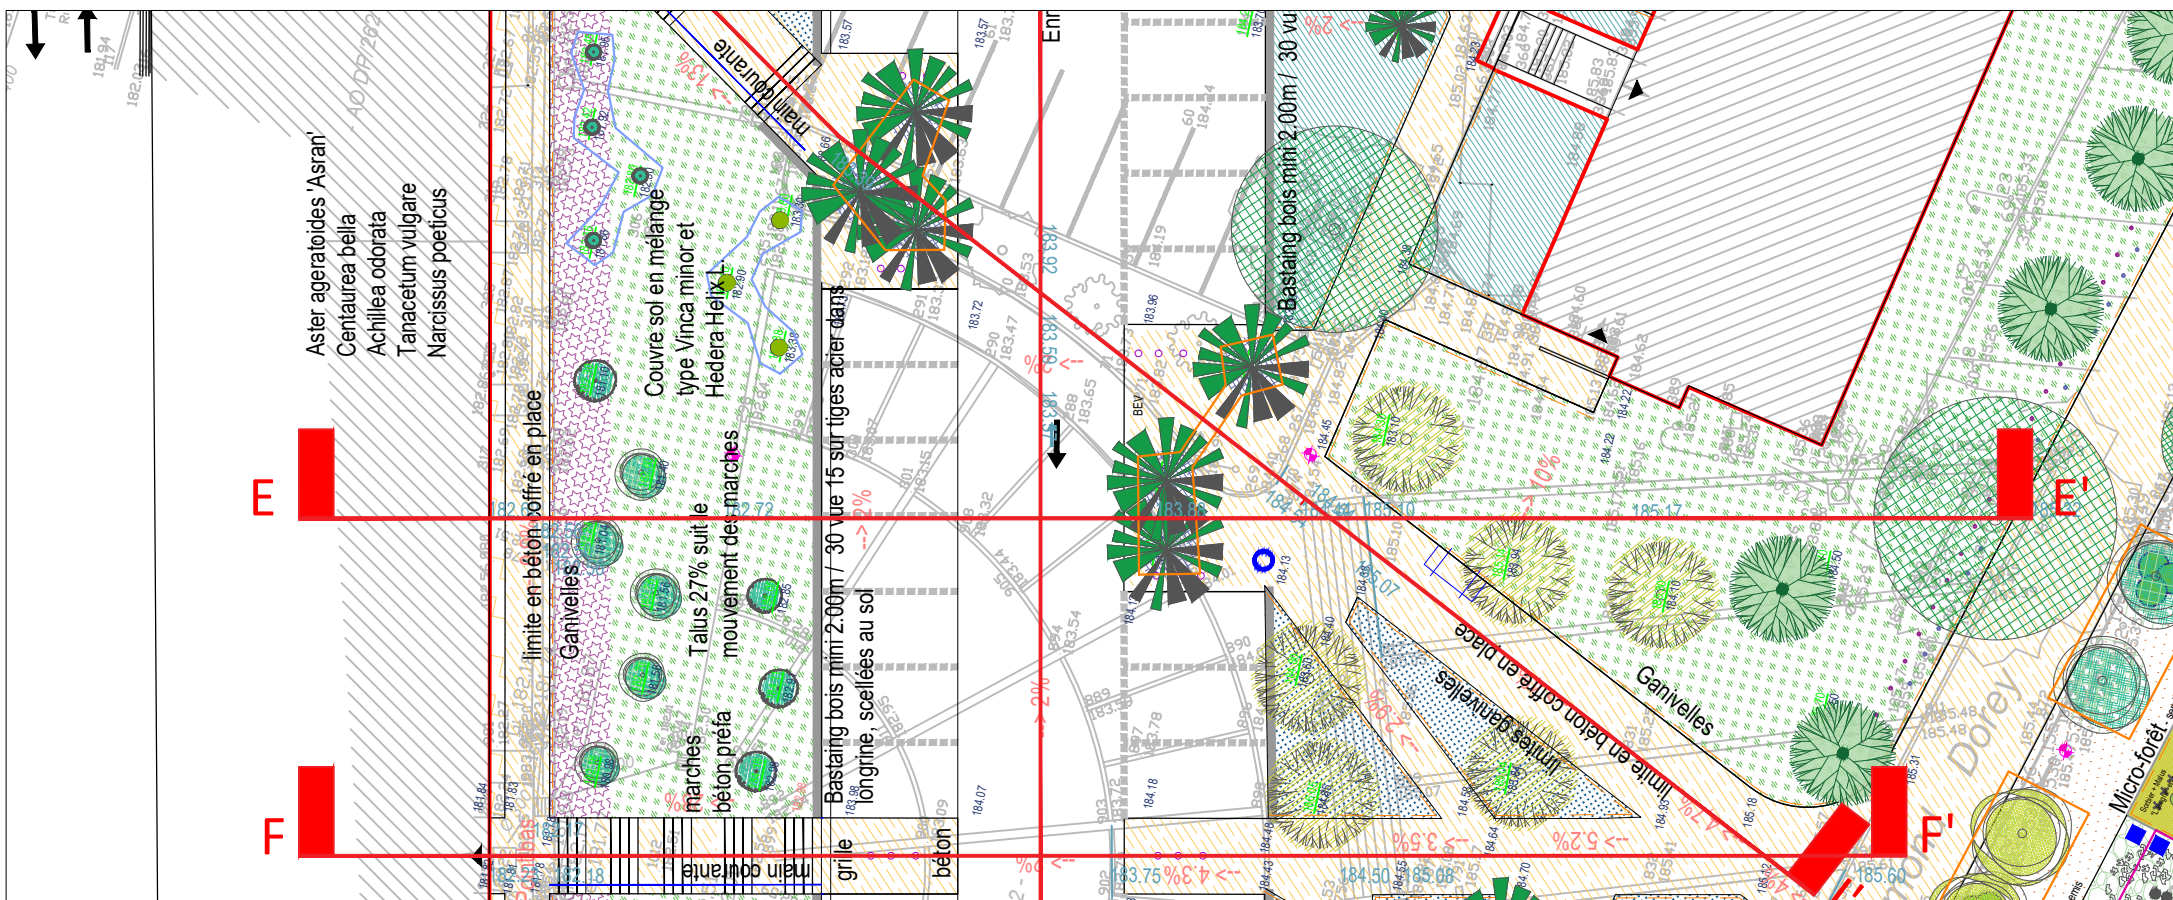


Maître d'ouvrage : VILLE DE TOURNUS PLACE DE L'HOTEL DE VILLE BP 79 71 700 TOURNUS		Projet d'aménagement - Place Gemersheim	Echelle : 1/250
		Phase : PRO DCE	Date d'impression : 12 2022
Maîtrise d'oeuvre : RELATIONS URBAINES 32 rue de Cuire 69004 Lyon Tél : 04 78 39 35 50 agence@relations-urbaines.fr j.clement@relations-urbaines.fr	NALDEO 55 rue de la Vilette 69 425 LYON Tél : 04 72 91 82 60 abdelaziz.bouaziz@naldeo.com	Place Germersheim - Coupe EE'	Réf. : 1907-TOURNUS-PRO-V18.dwg

Coupe projet

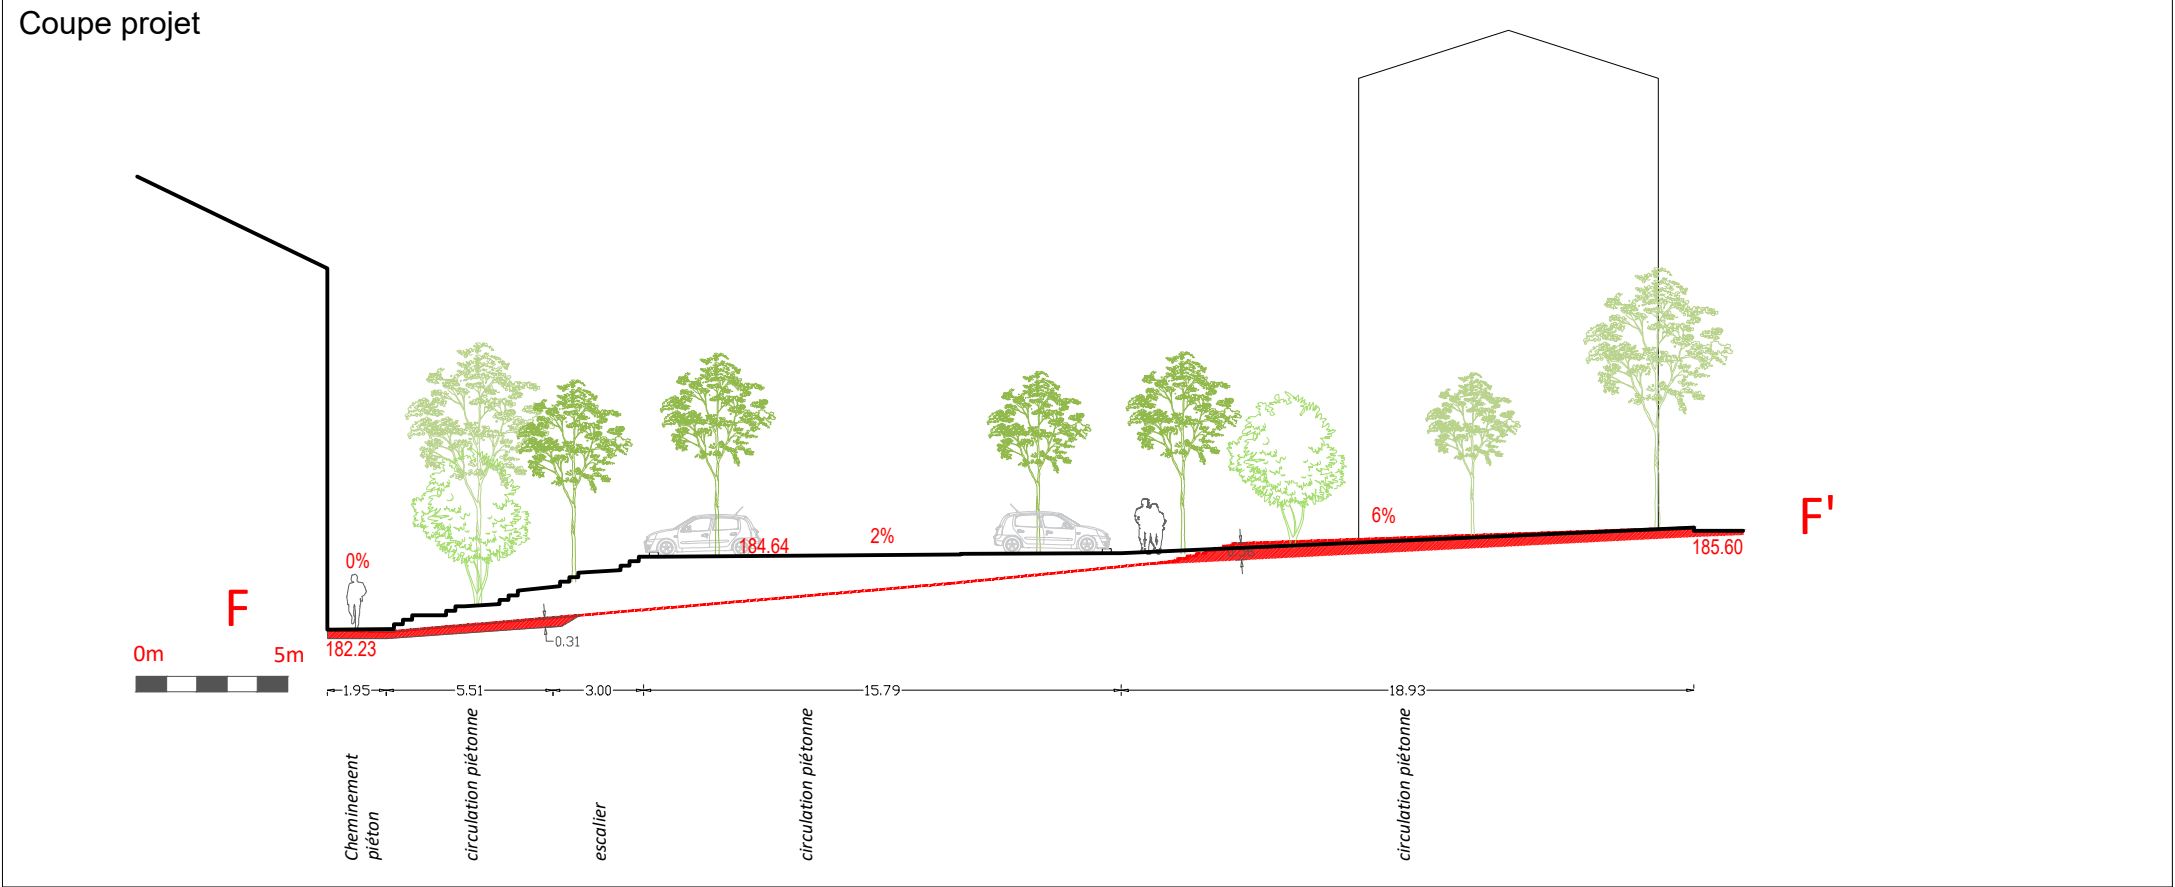

Coupe existant

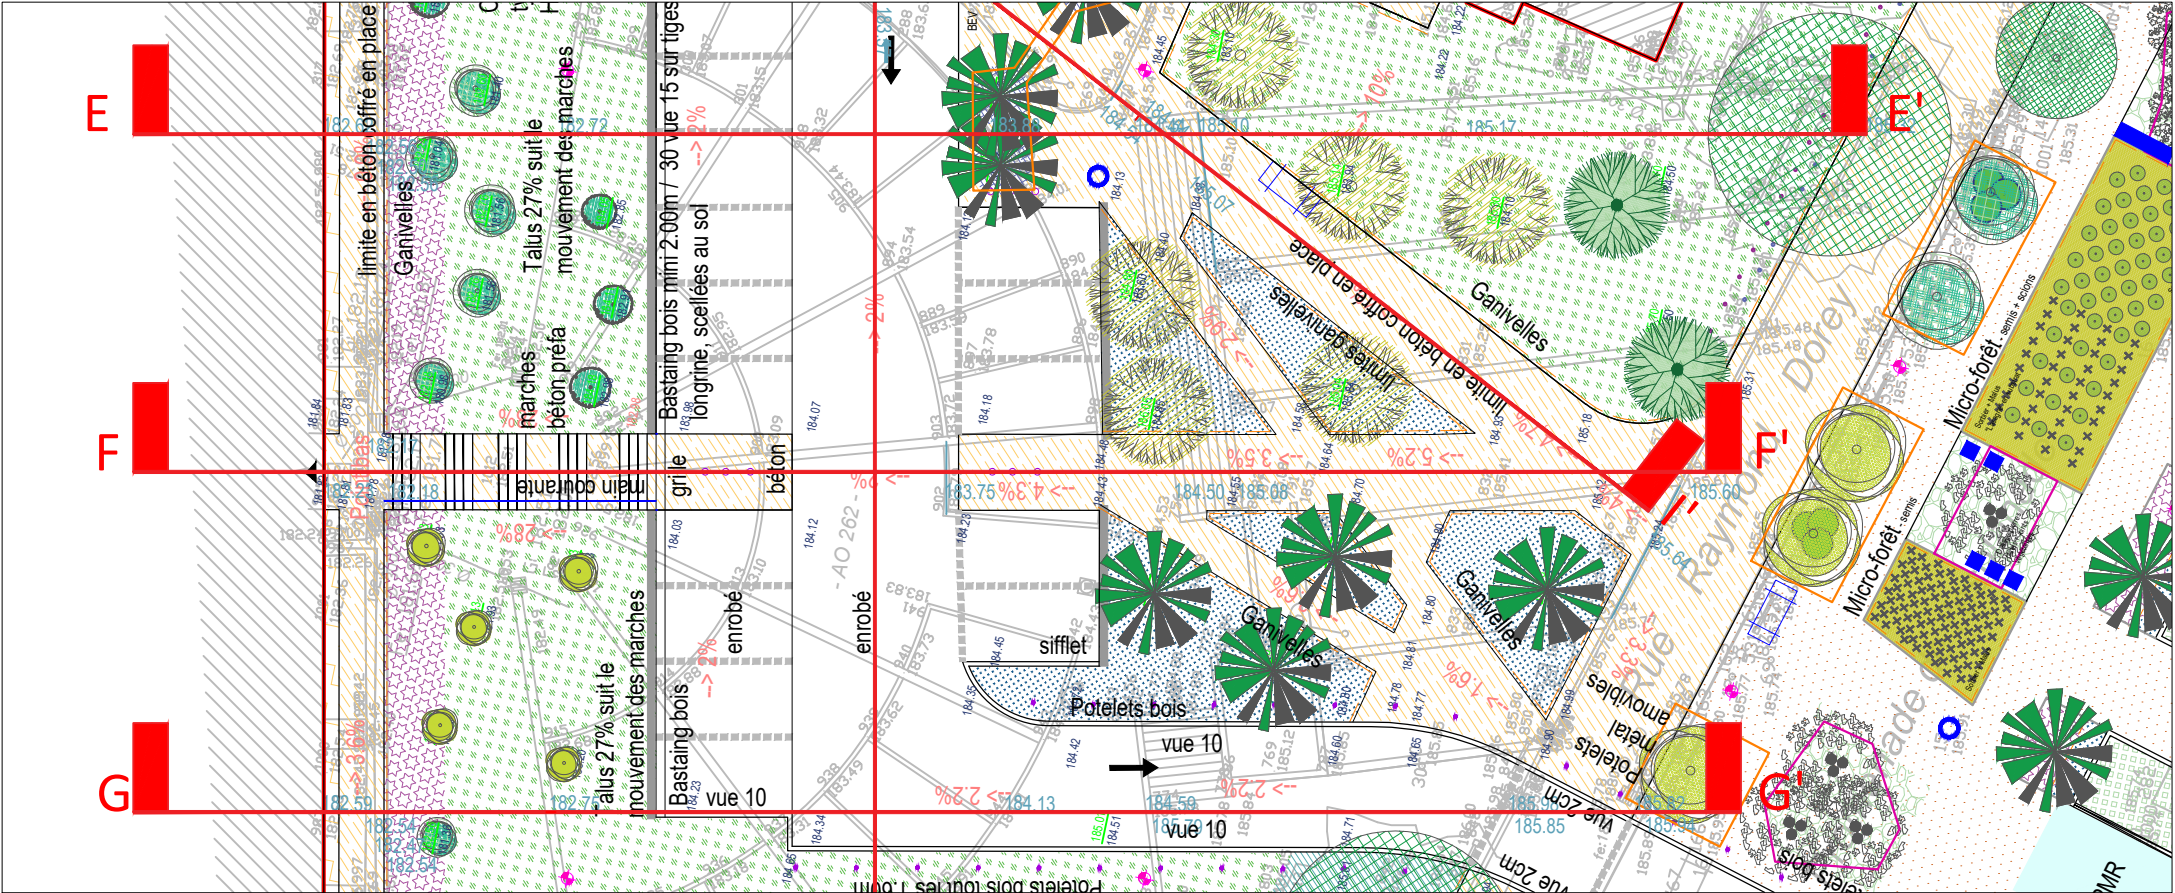

Maître d'ouvrage : VILLE DE TOURNUS PLACE DE L'HOTEL DE VILLE BP 79 71 700 TOURNUS Maîtrise d'oeuvre : RELATIONS URBAINES 32 rue de Cuire 69004 Lyon Tél : 04 78 39 35 50 agence@relations-urbaines.fr j.clement@relations-urbaines.fr	NALDEO 55 rue de la Vilette 69 425 LYON Tél : 04 72 91 82 60 abdelaziz.bouaziz@naldeo.com	Projet d'aménagement - Place Gemersheim	Echelle : 1/250
		Phase : PRO DCE	Date d'impression : 12 2022
		Place Germersheim - Coupe FF'	Réf. : 1907-TOURNUS-PRO-V18.dwg

Coupe projet

0m 5m

G

182.59

17%

2%

6%

G'

0.51 1.49 8.19 5.30 23.37 4.53

Bord de façade végétalisé
Cheminement piéton

Espace végétalisé

Stationnement

Vale sens unique

Promenade mode doux

Coupe existant

0m 5m

G

7.57

19.62

12.19

3.98

3.47

Voie d'accès au stationnement


Stationnement

Esplanade

Voie sens unique


Esplanade

G'


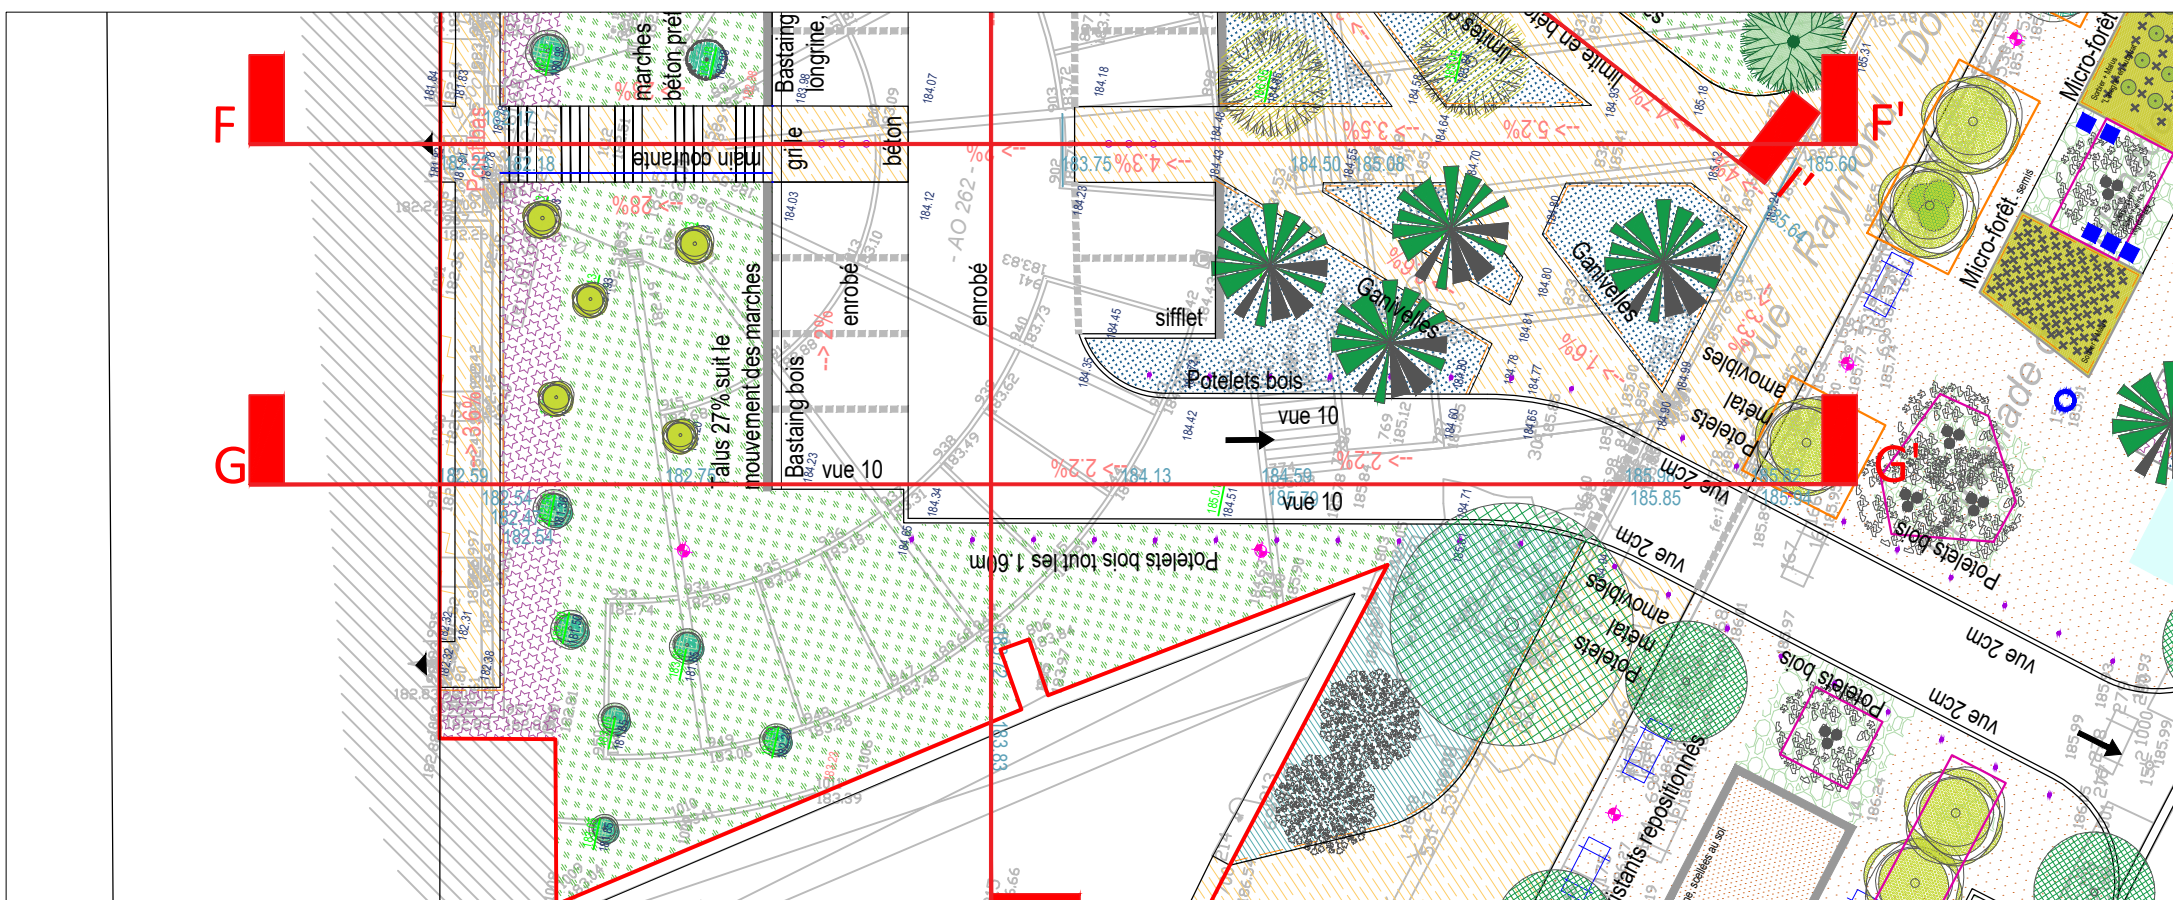


Maître d'ouvrage : VILLE DE TOURNUS PLACE DE L'HOTEL DE VILLE BP 79 71 700 TOURNUS 	Projet d'aménagement - Place Gemersheim	Echelle : 1/250
	Phase : PRO DCE	Date d'impression : 12 2022
	Place Gernersheim - Coupe GG'	Réf. : 1907-TOURNUS-PRO-V18.dwg

Coupe projet

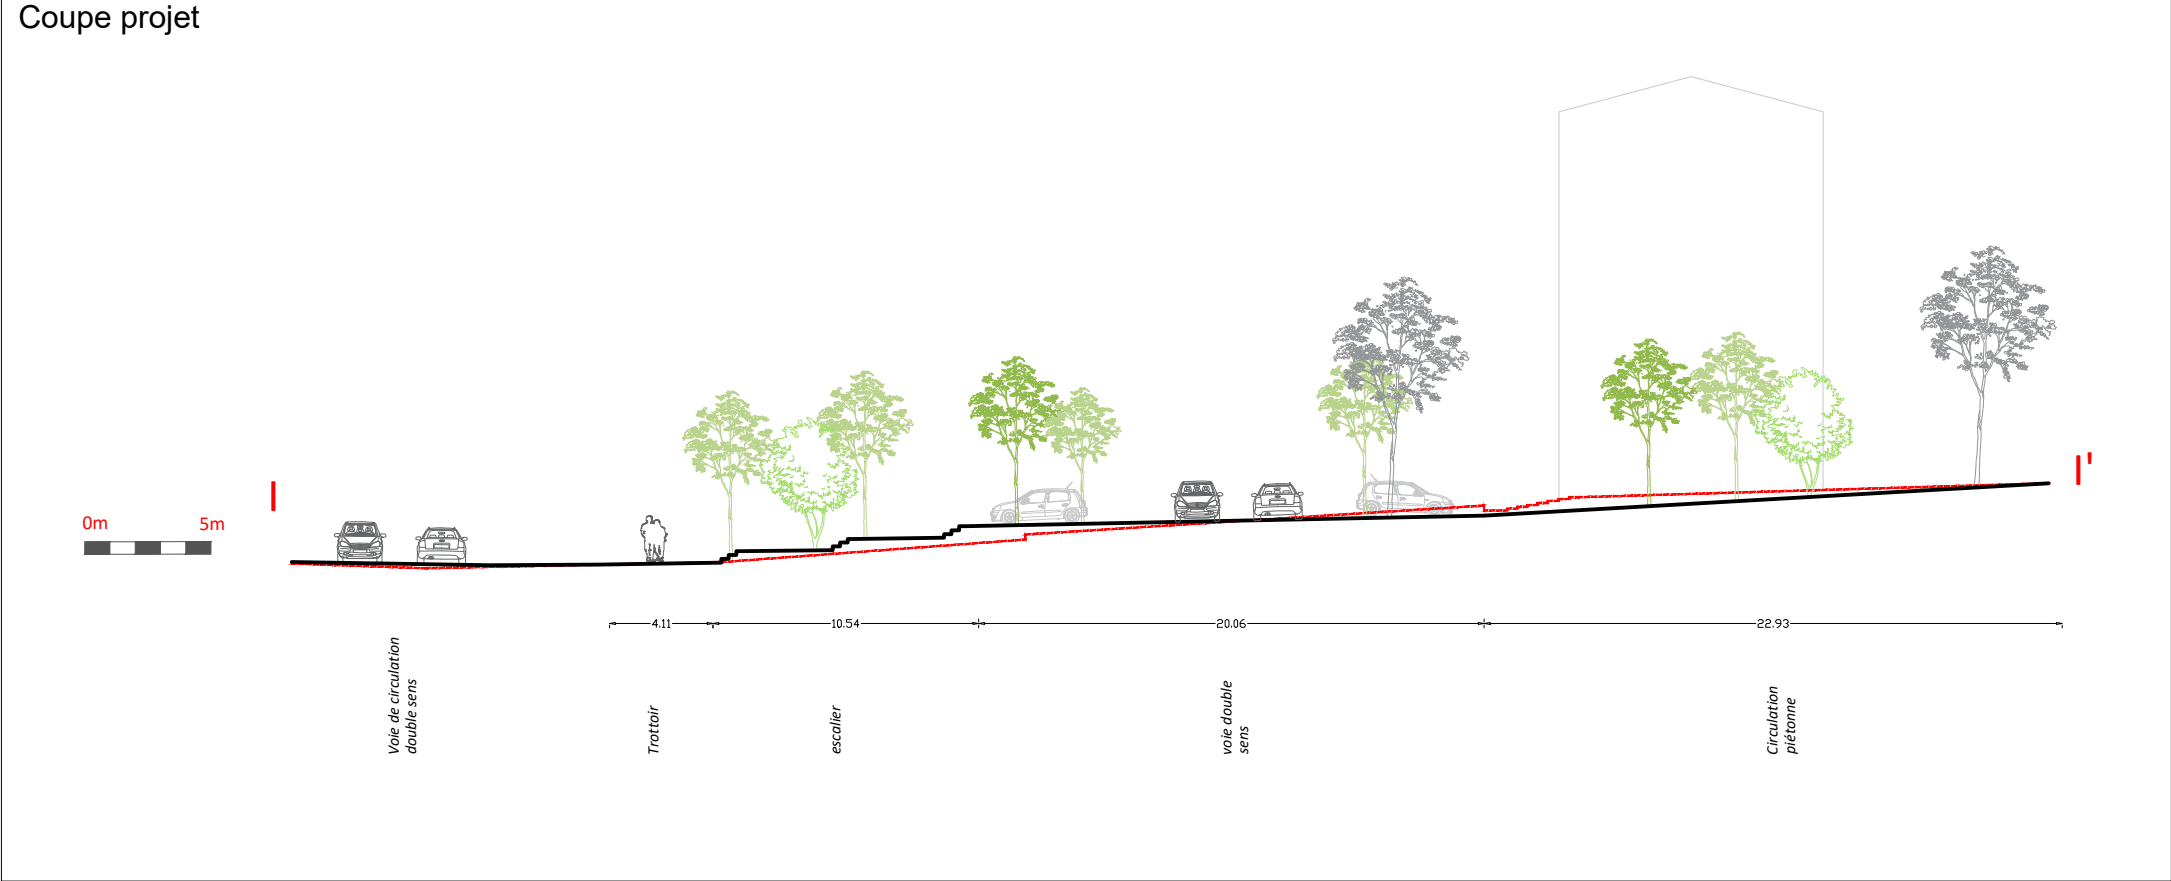

Coupe existant

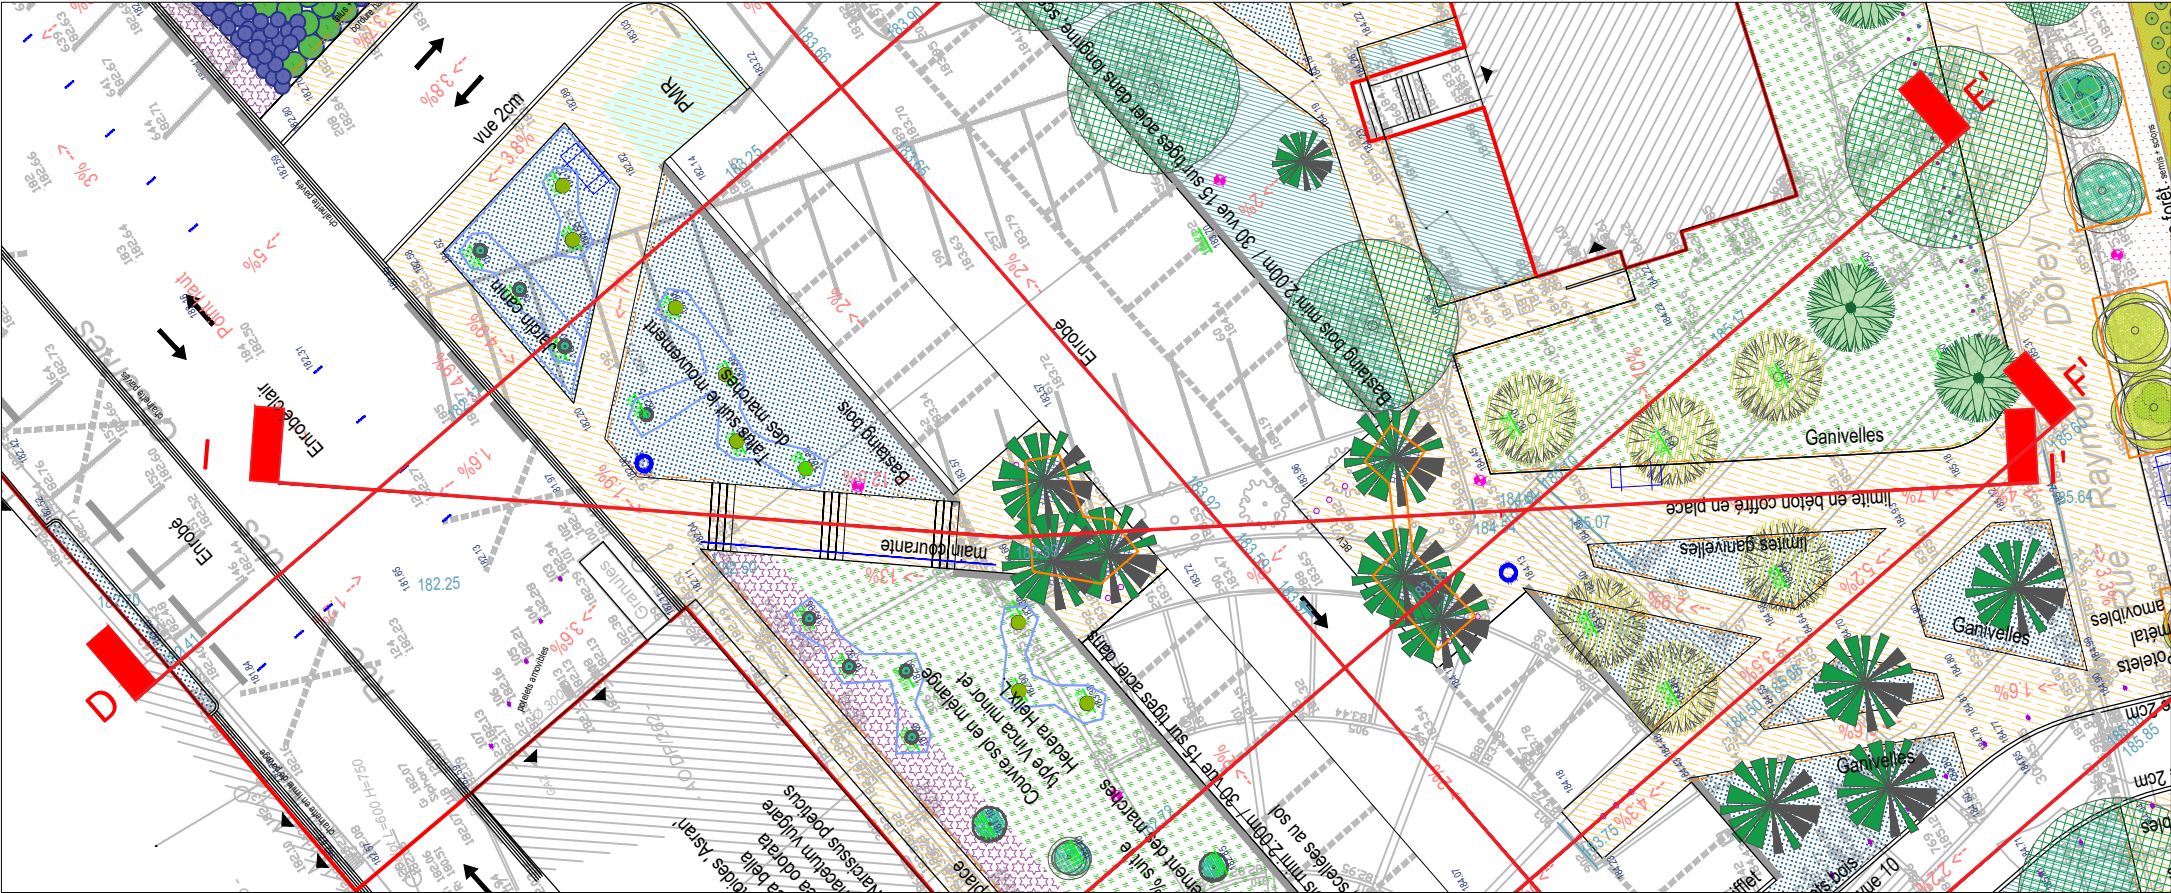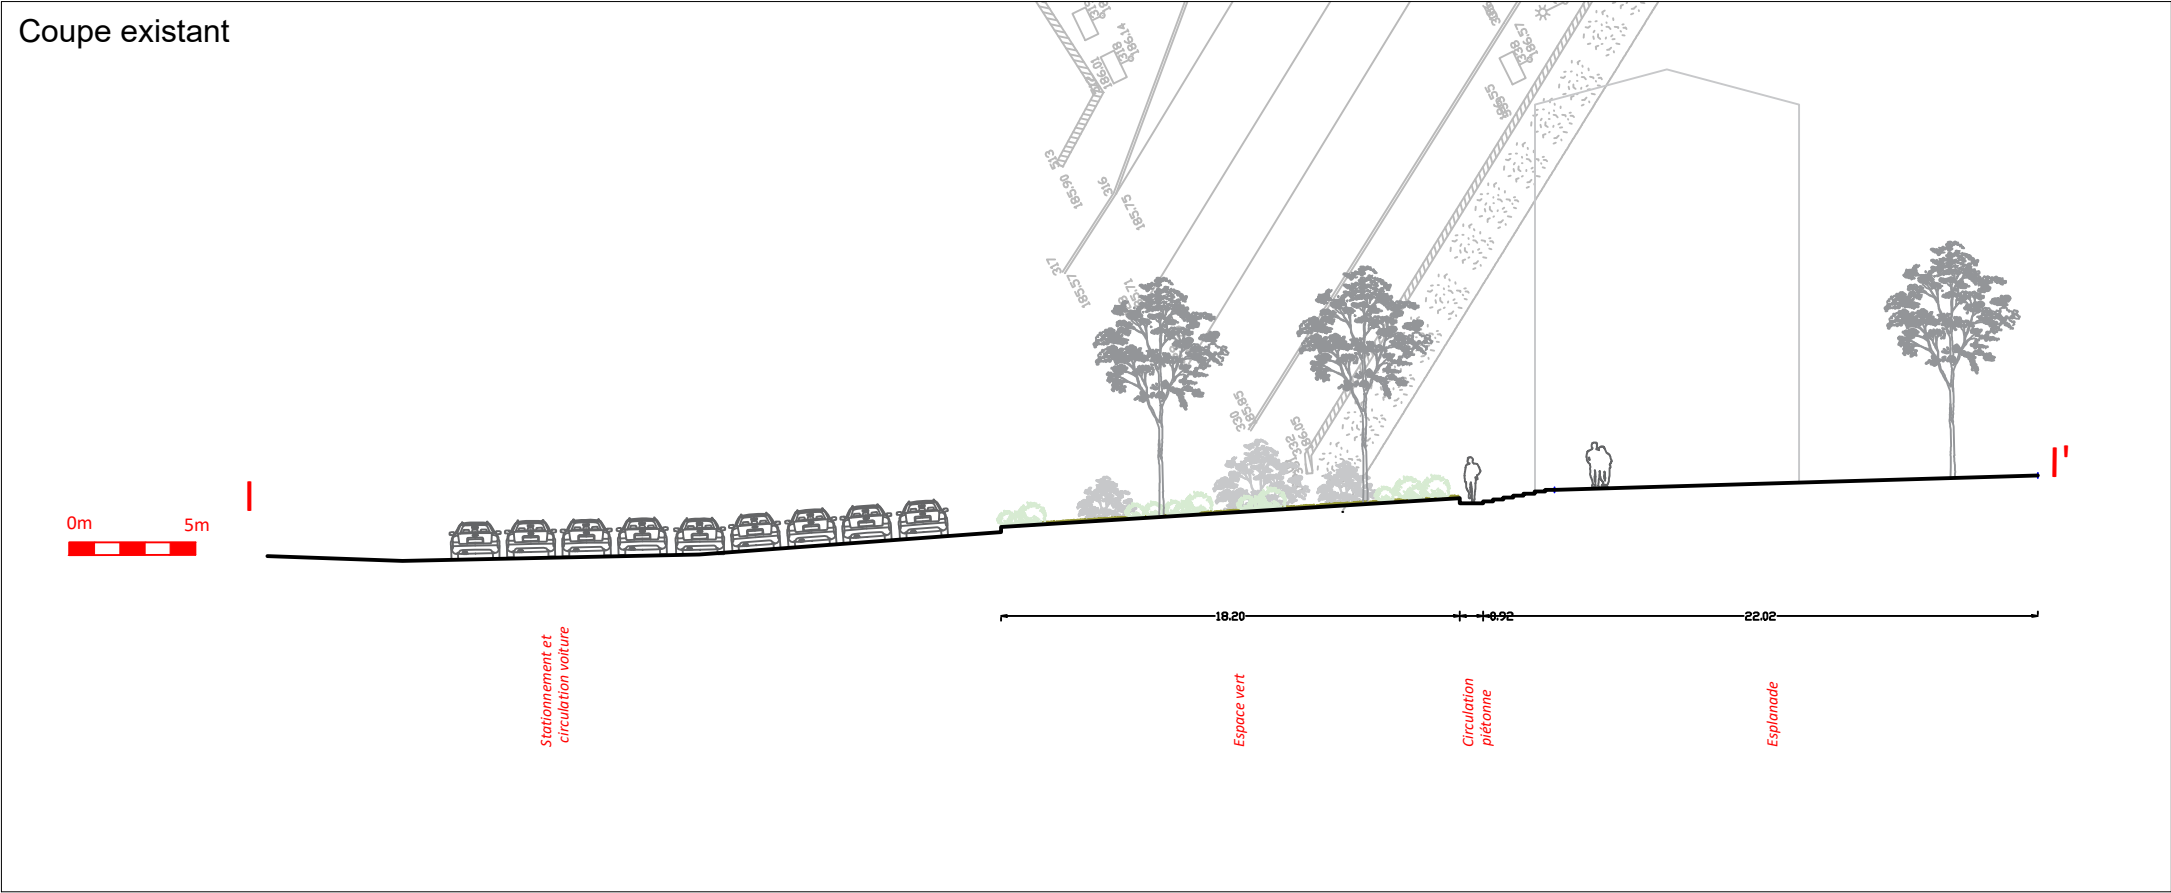

Maître d'ouvrage : VILLE DE TOURNUS PLACE DE L'HOTEL DE VILLE BP 79 71 700 TOURNUS Maîtrise d'oeuvre : RELATIONS URBAINES 32 rue de Cuire 69004 Lyon Tél : 04 78 39 35 50 agence@relations-urbaines.fr j.clement@relations-urbaines.fr	Projet d'aménagement - Place Gemersheim Phase : PRO DCE Place Carnot - Coupe II'	Echelle : 1/300
		Date d'impression : 12 2022
		Réf. : 1907-TOURNUS-PRO-V18.dwg