Etat existant
zone à déboiser

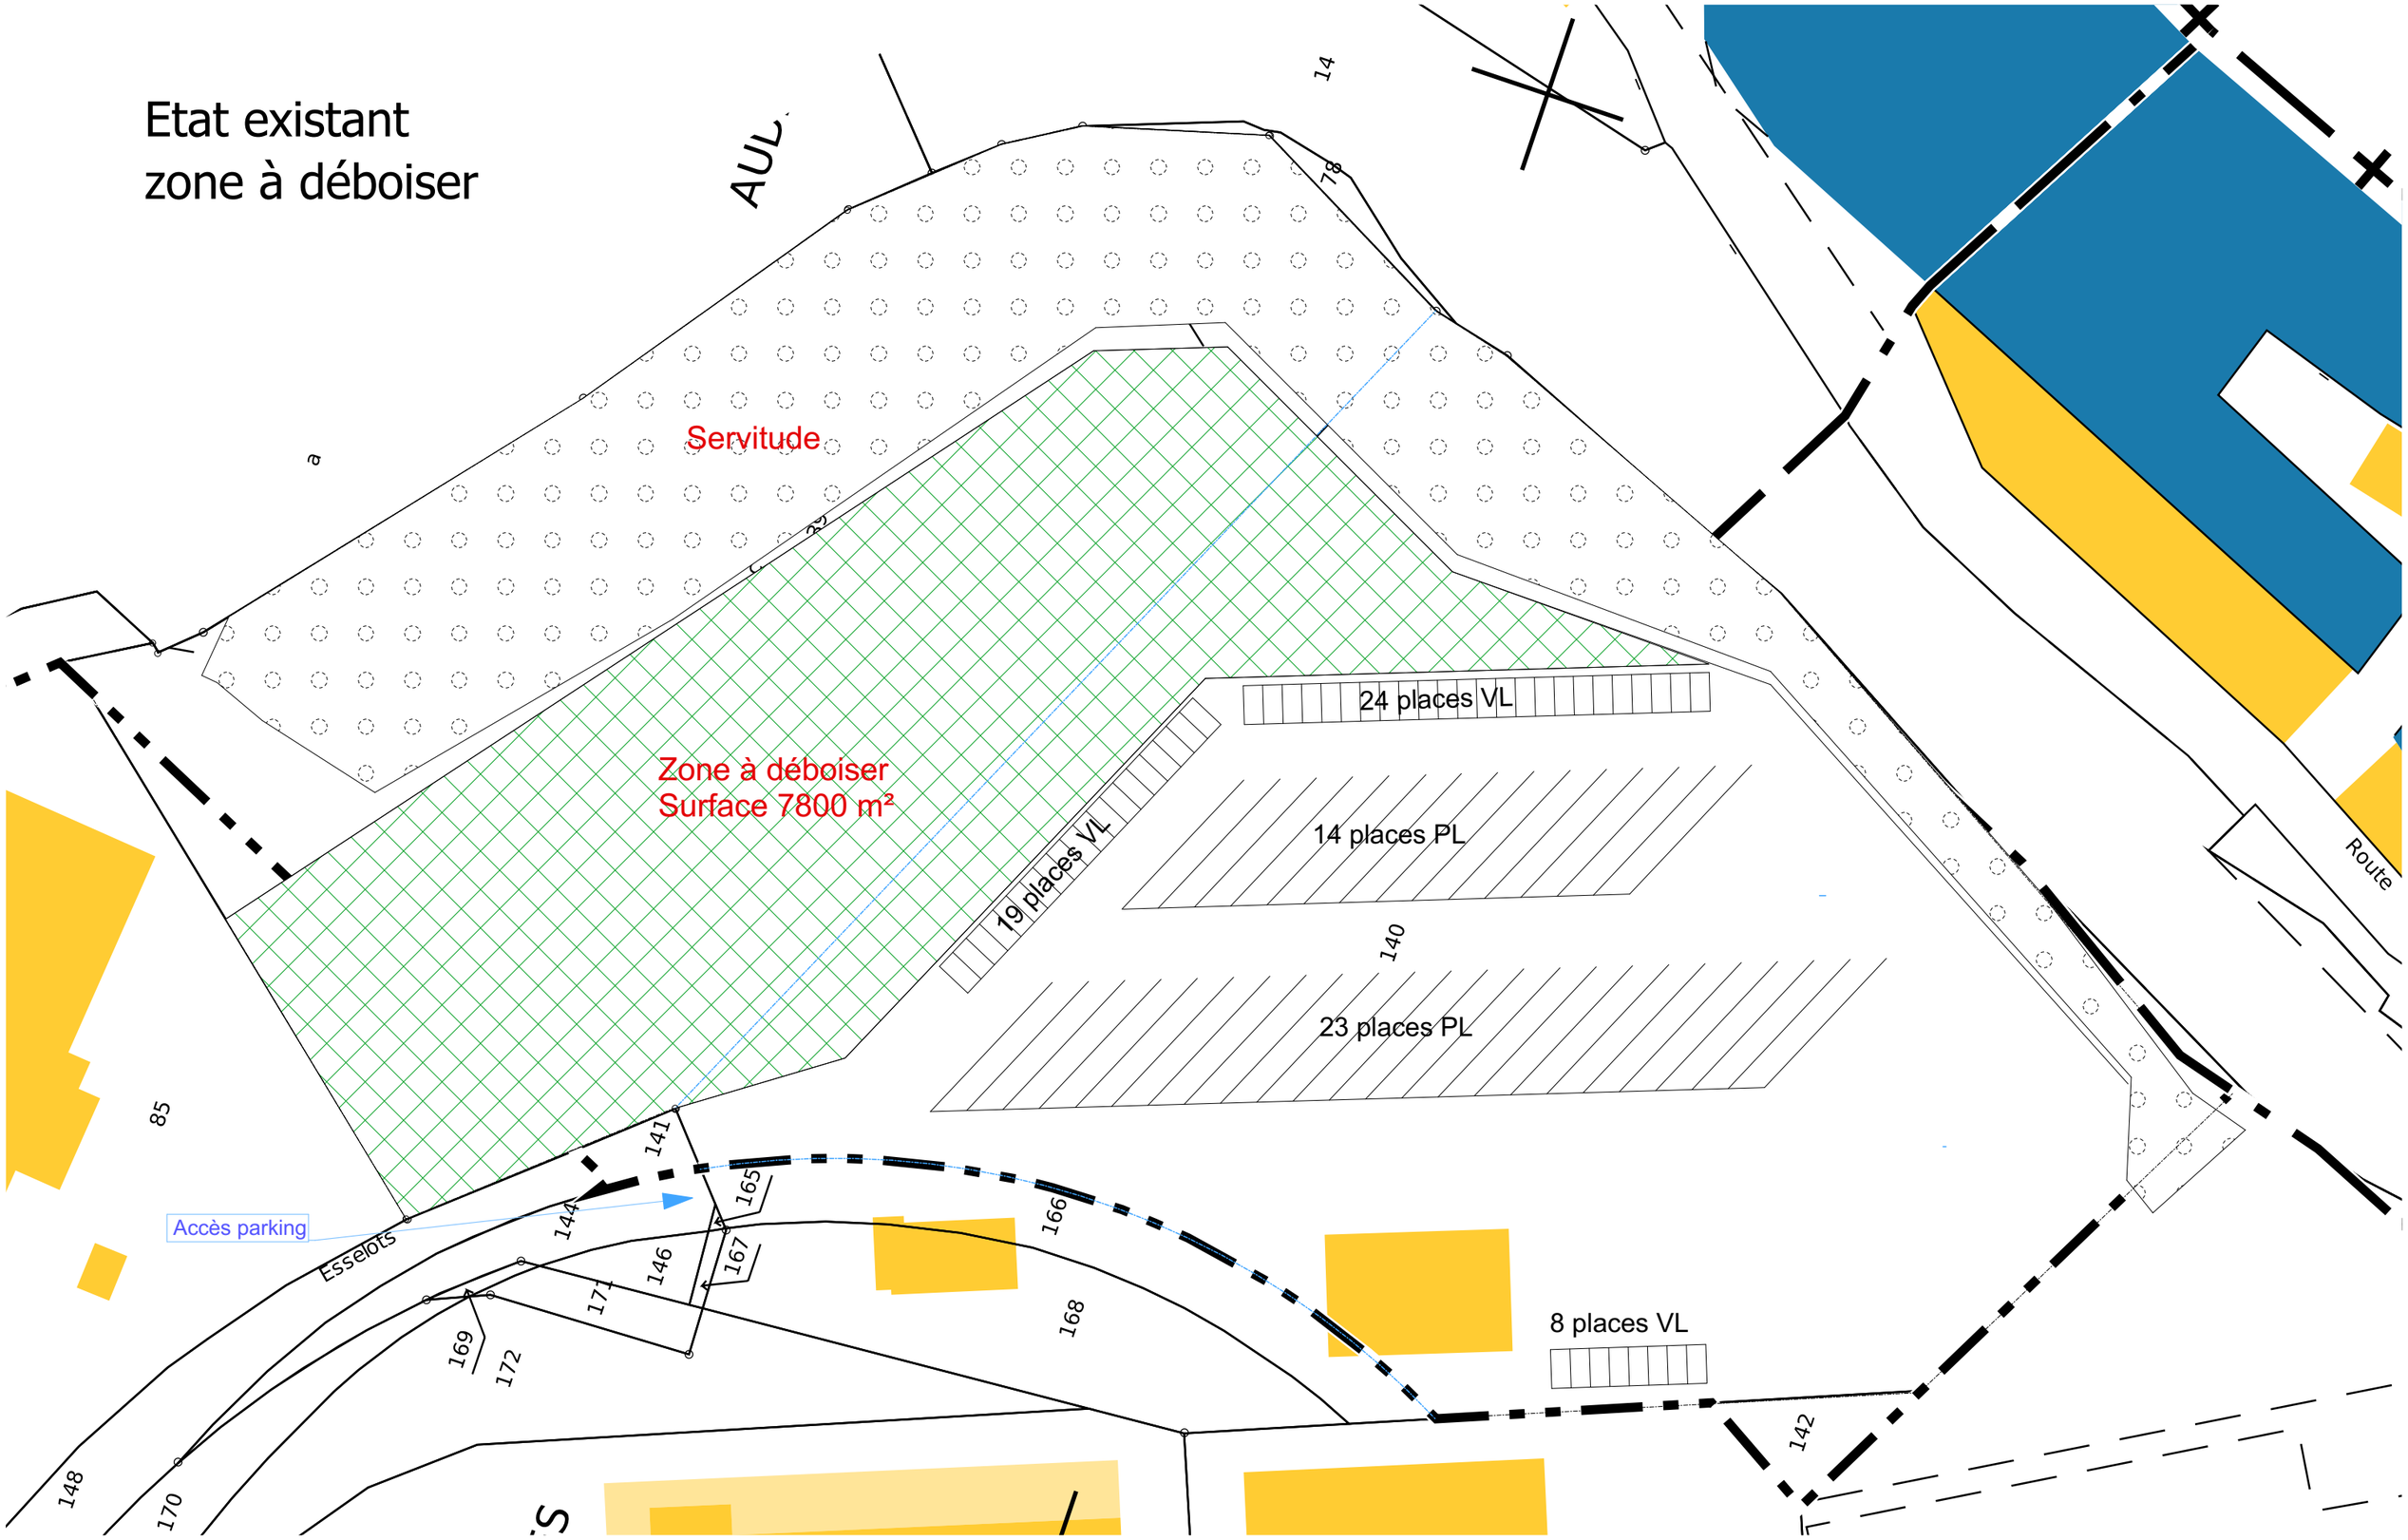

Aménagement parking PL et VL	*TRANSPORT VECATEL* *Rue des Esselots* *Zac des Combottes* *25700 VALENTIGNEY*	*Permis d'aménager*	PA 3 Plan de Masse état existant	*Ech. :* **1/750**	*Indice :* *OR*	*23/08/2023*	*PHILIPPE DONZE ARCHITECTE* *Tél : 03 81 82 18 56* *administratif@philippe-donze-architecte.com*	5/7