NEVERS	Projet : EXTENSION DU PARKING DE LA VERRERIE	Maître d'ouvrage : VILLE DE NEVERS	Titre : PERMIS D'AMÉNAGER - PA4	Date : JUILLET 2023

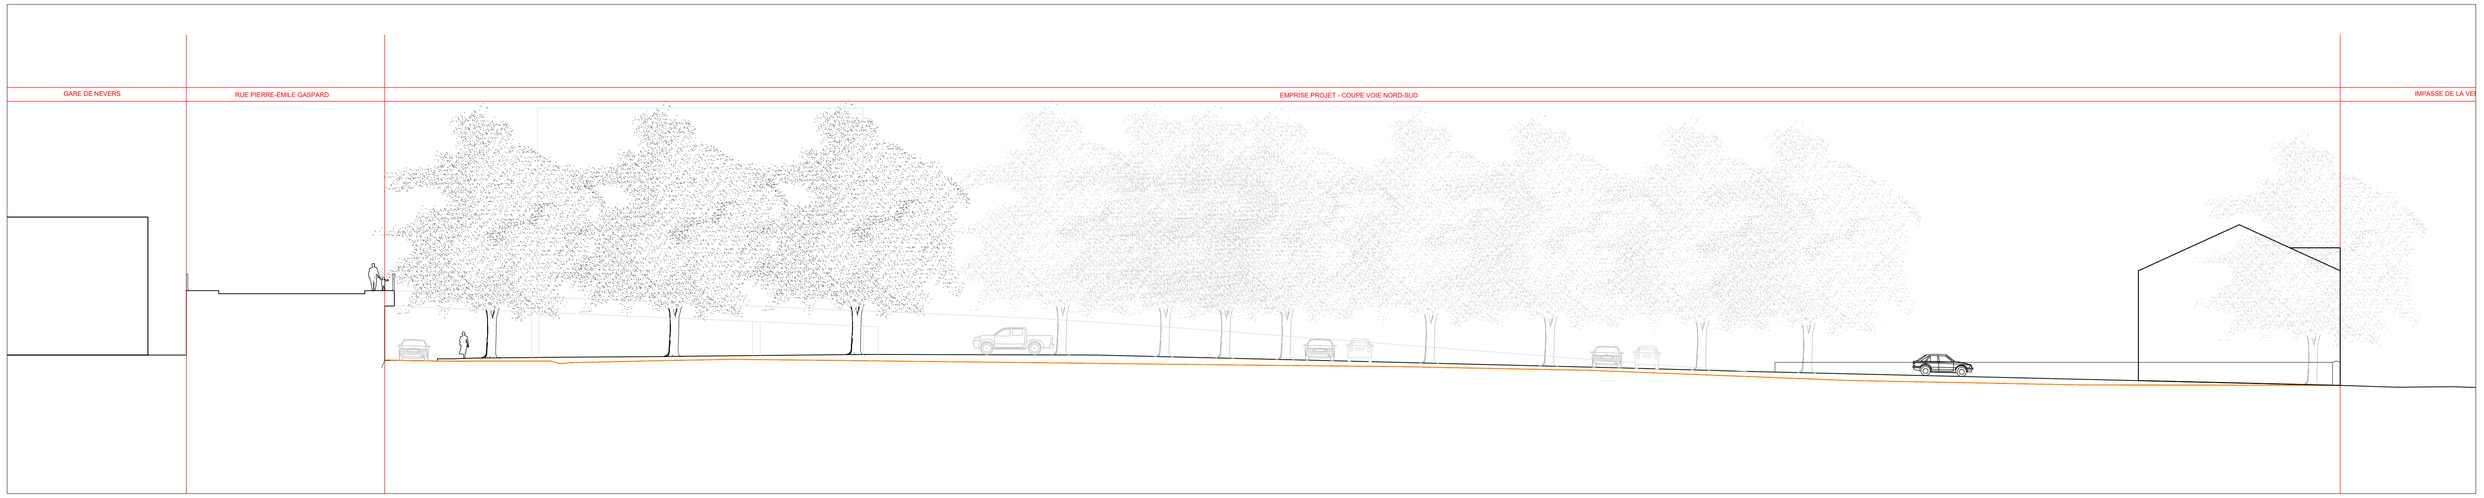

Coupe EST - OUEST - Plantations à terme

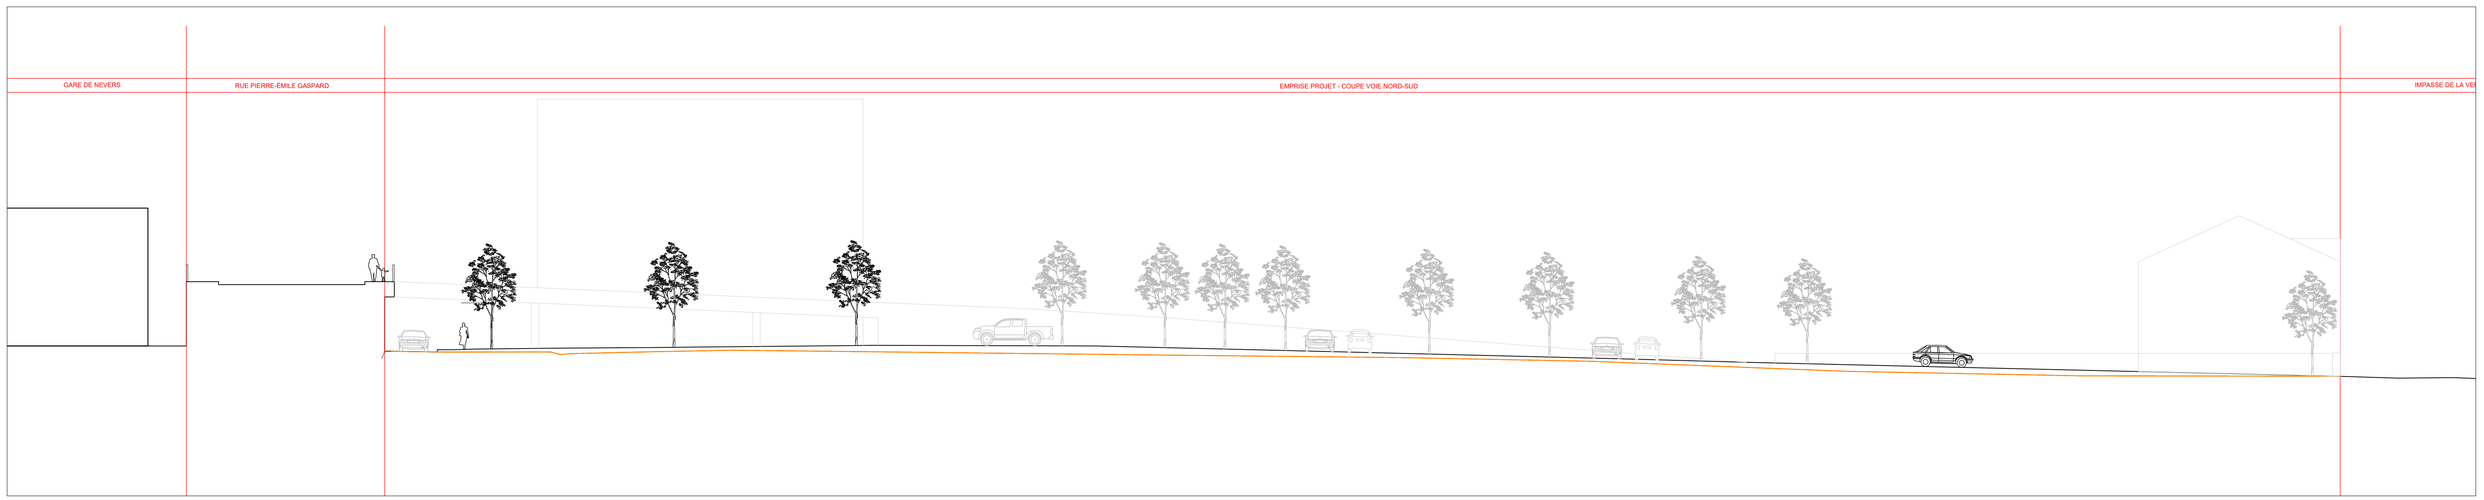

Coupe EST - OUEST - Plantations après travaux

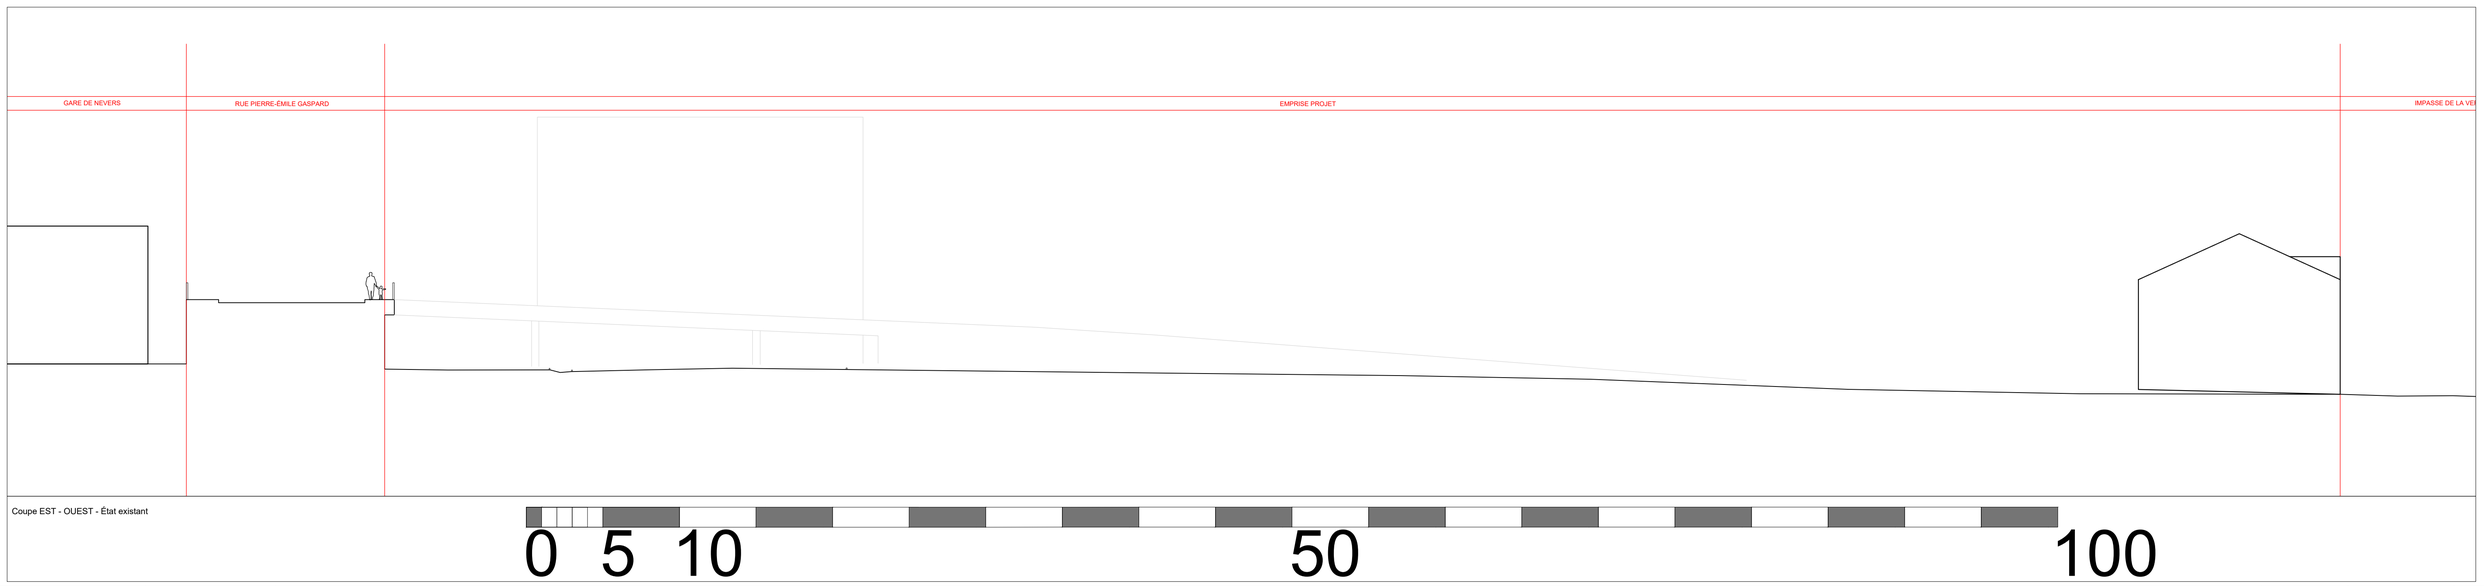

Coupe EST - OUEST - État existant

0 5 10 50 100

Maîtrise d'ouvrage : VILLE DE NEVERS	Maîtrise d'oeuvre : RÉGIS ALBIGNAC **LA MANUFACTURE DU PAYSAGE** Paysagiste-concepteur	Légende : Coupe EST - OUEST - État existant - Plantations après travaux - Plantations à terme	Echelle : 1/200	IN	Indice :	N°: PA4