


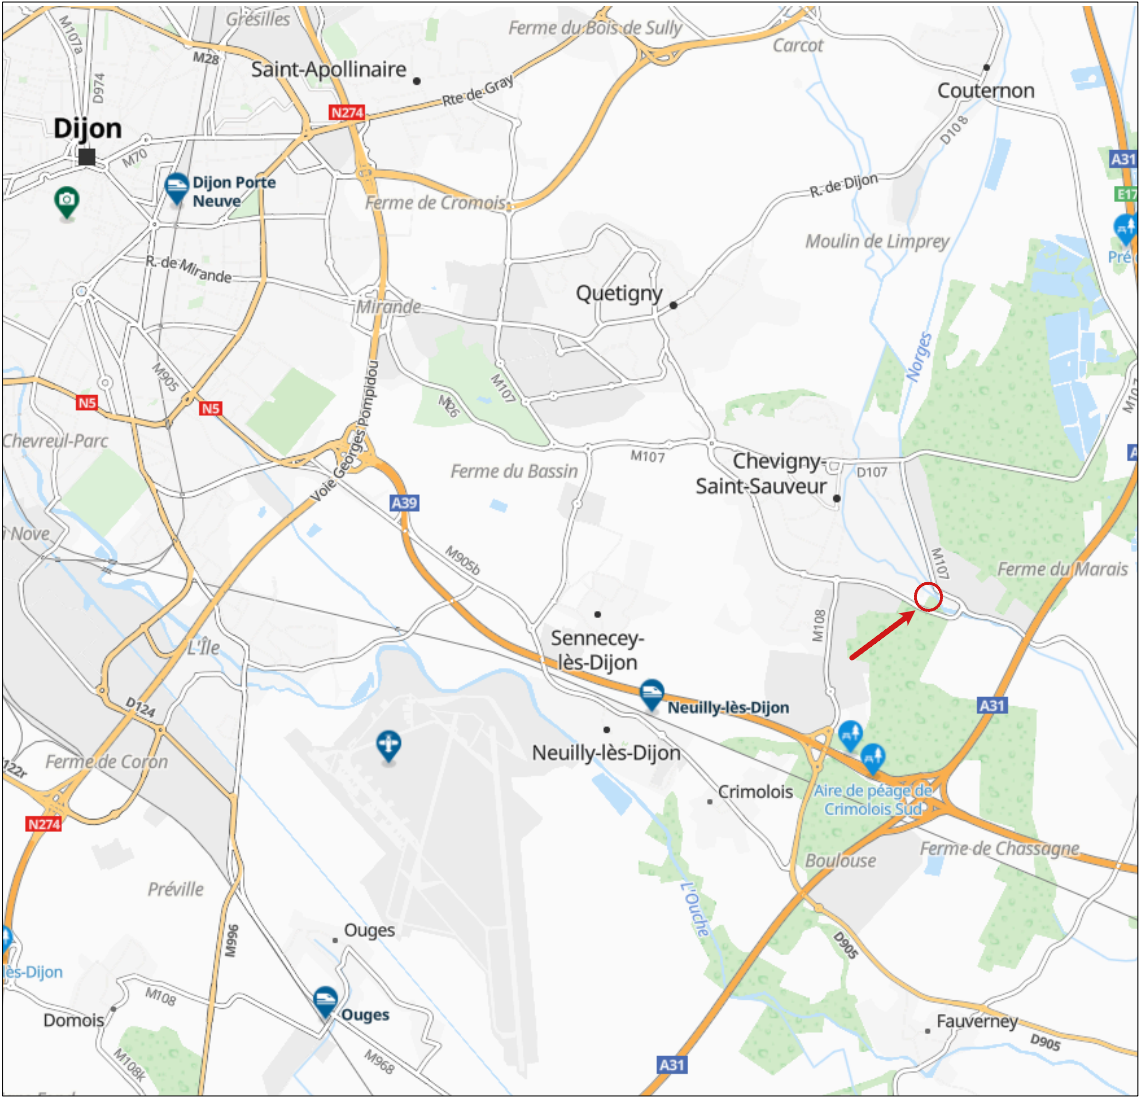

PLAN DE LOCALISATION EXTRAIT CARTE VIAMICHELIN sans échelle




VUE AÉRIENNE - GÉOPORTAIL -



VUE AÉRIENNE DU SITE DE LA STEP - SOURCE : GÉOPORTAIL - En rouge zone de projet



EXTRAIT PLAN DE ZONAGE PLU-HD DIJON MÉTROPOLE

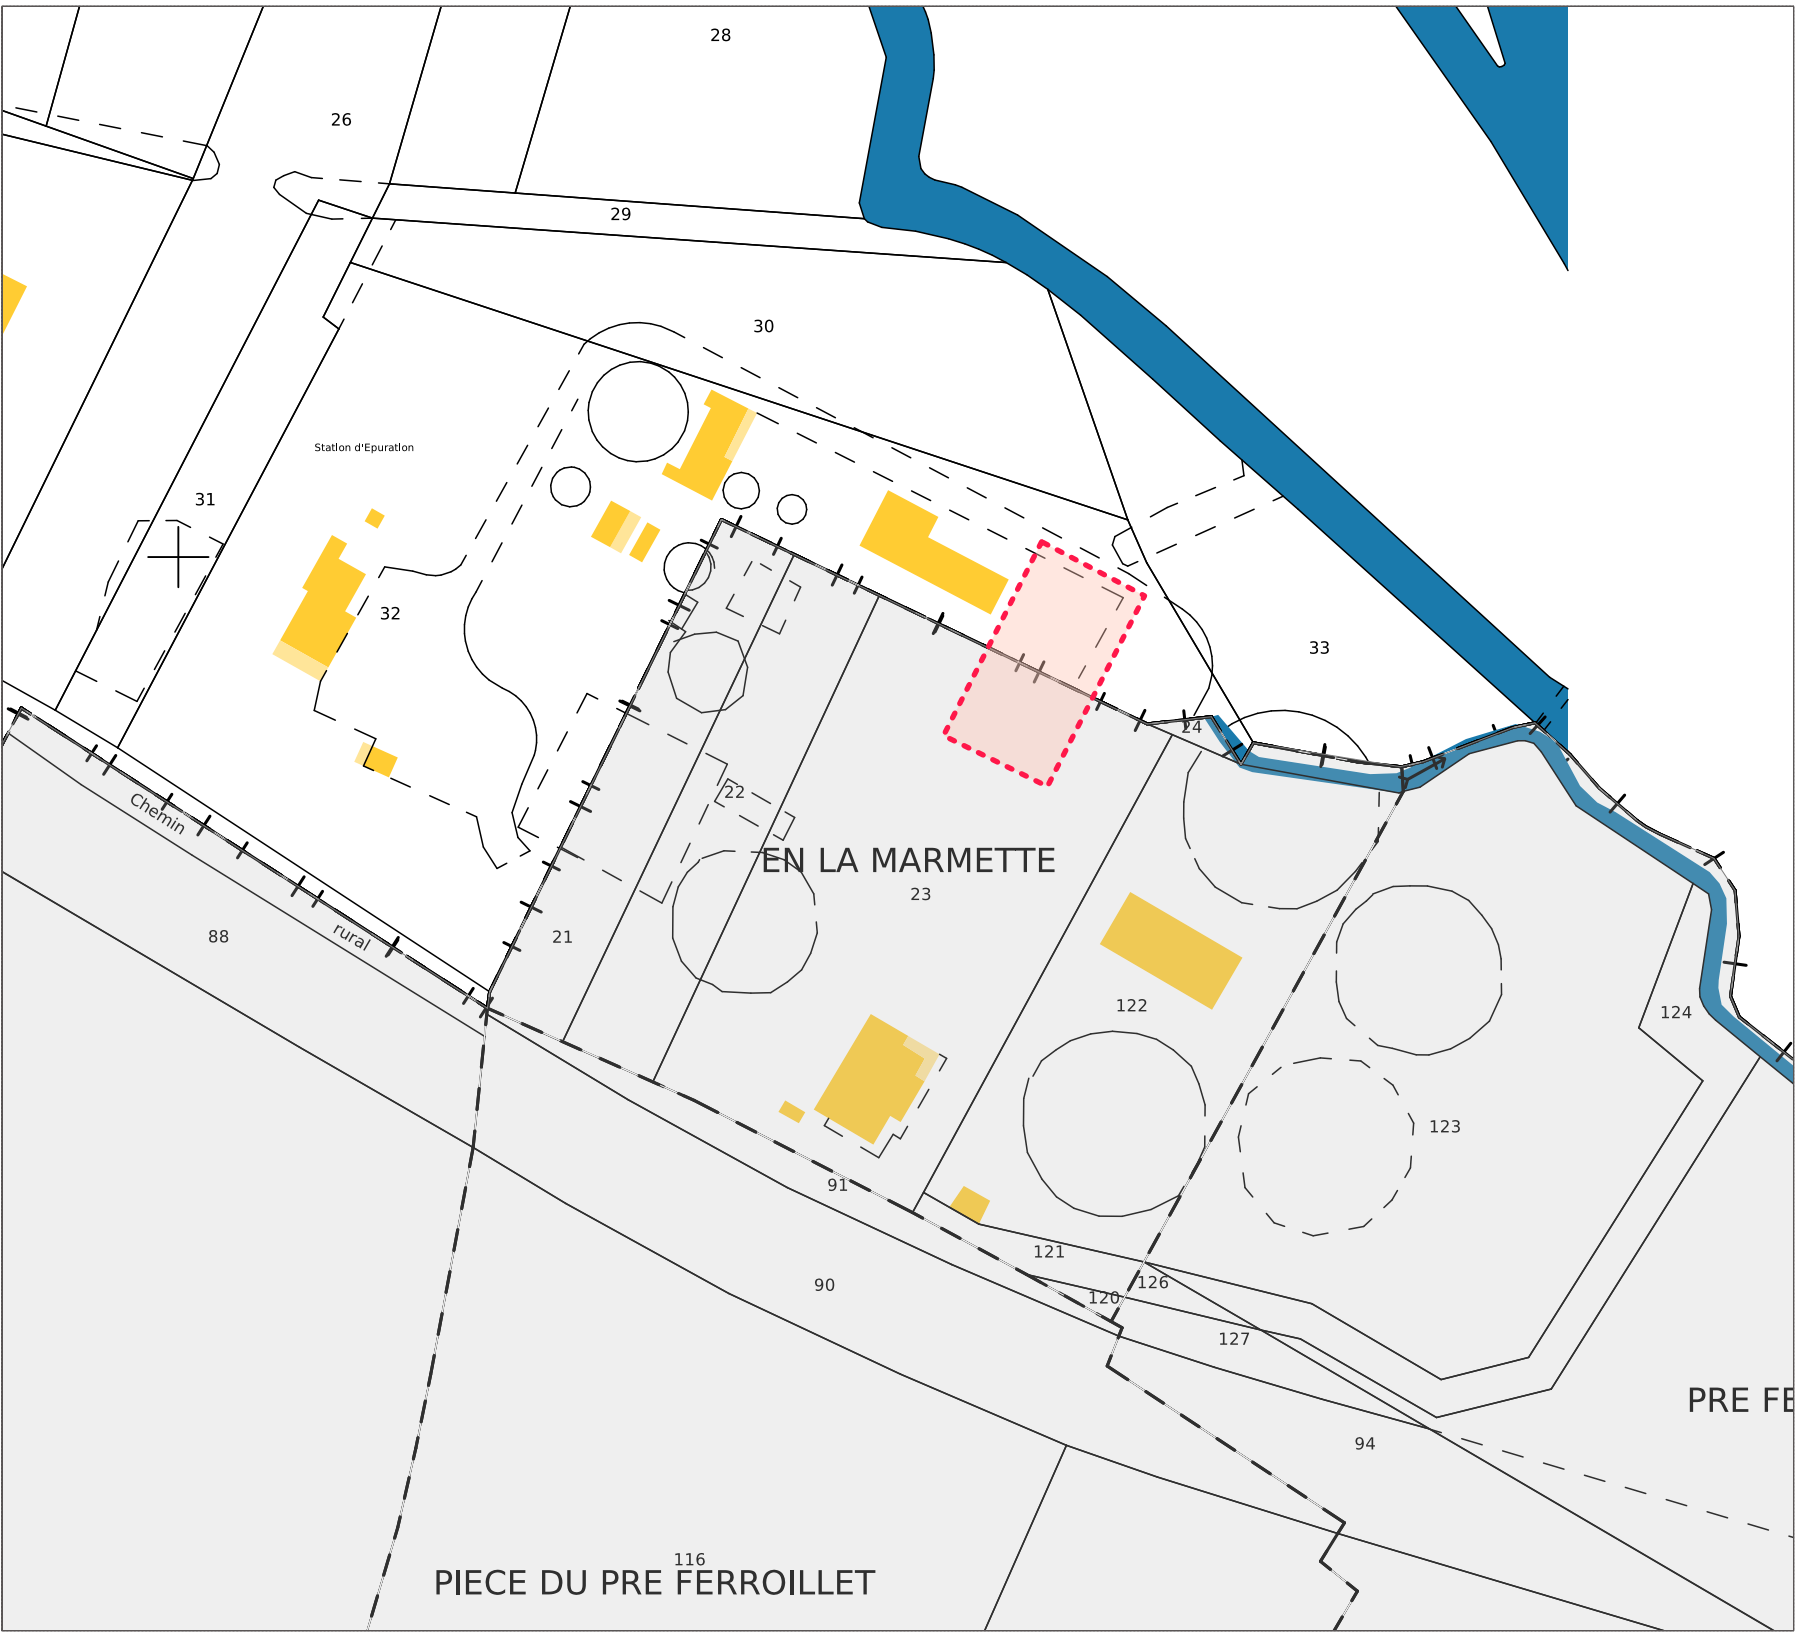

PLAN DE SITUATION CADASTRALE échelle 1/1250ème
Le site de la station d'épuration est situé à la fois sur la commune de Chevigny-Saint-Sauveur Section AI et sur la commune de Magny-sur-Tille Section F